

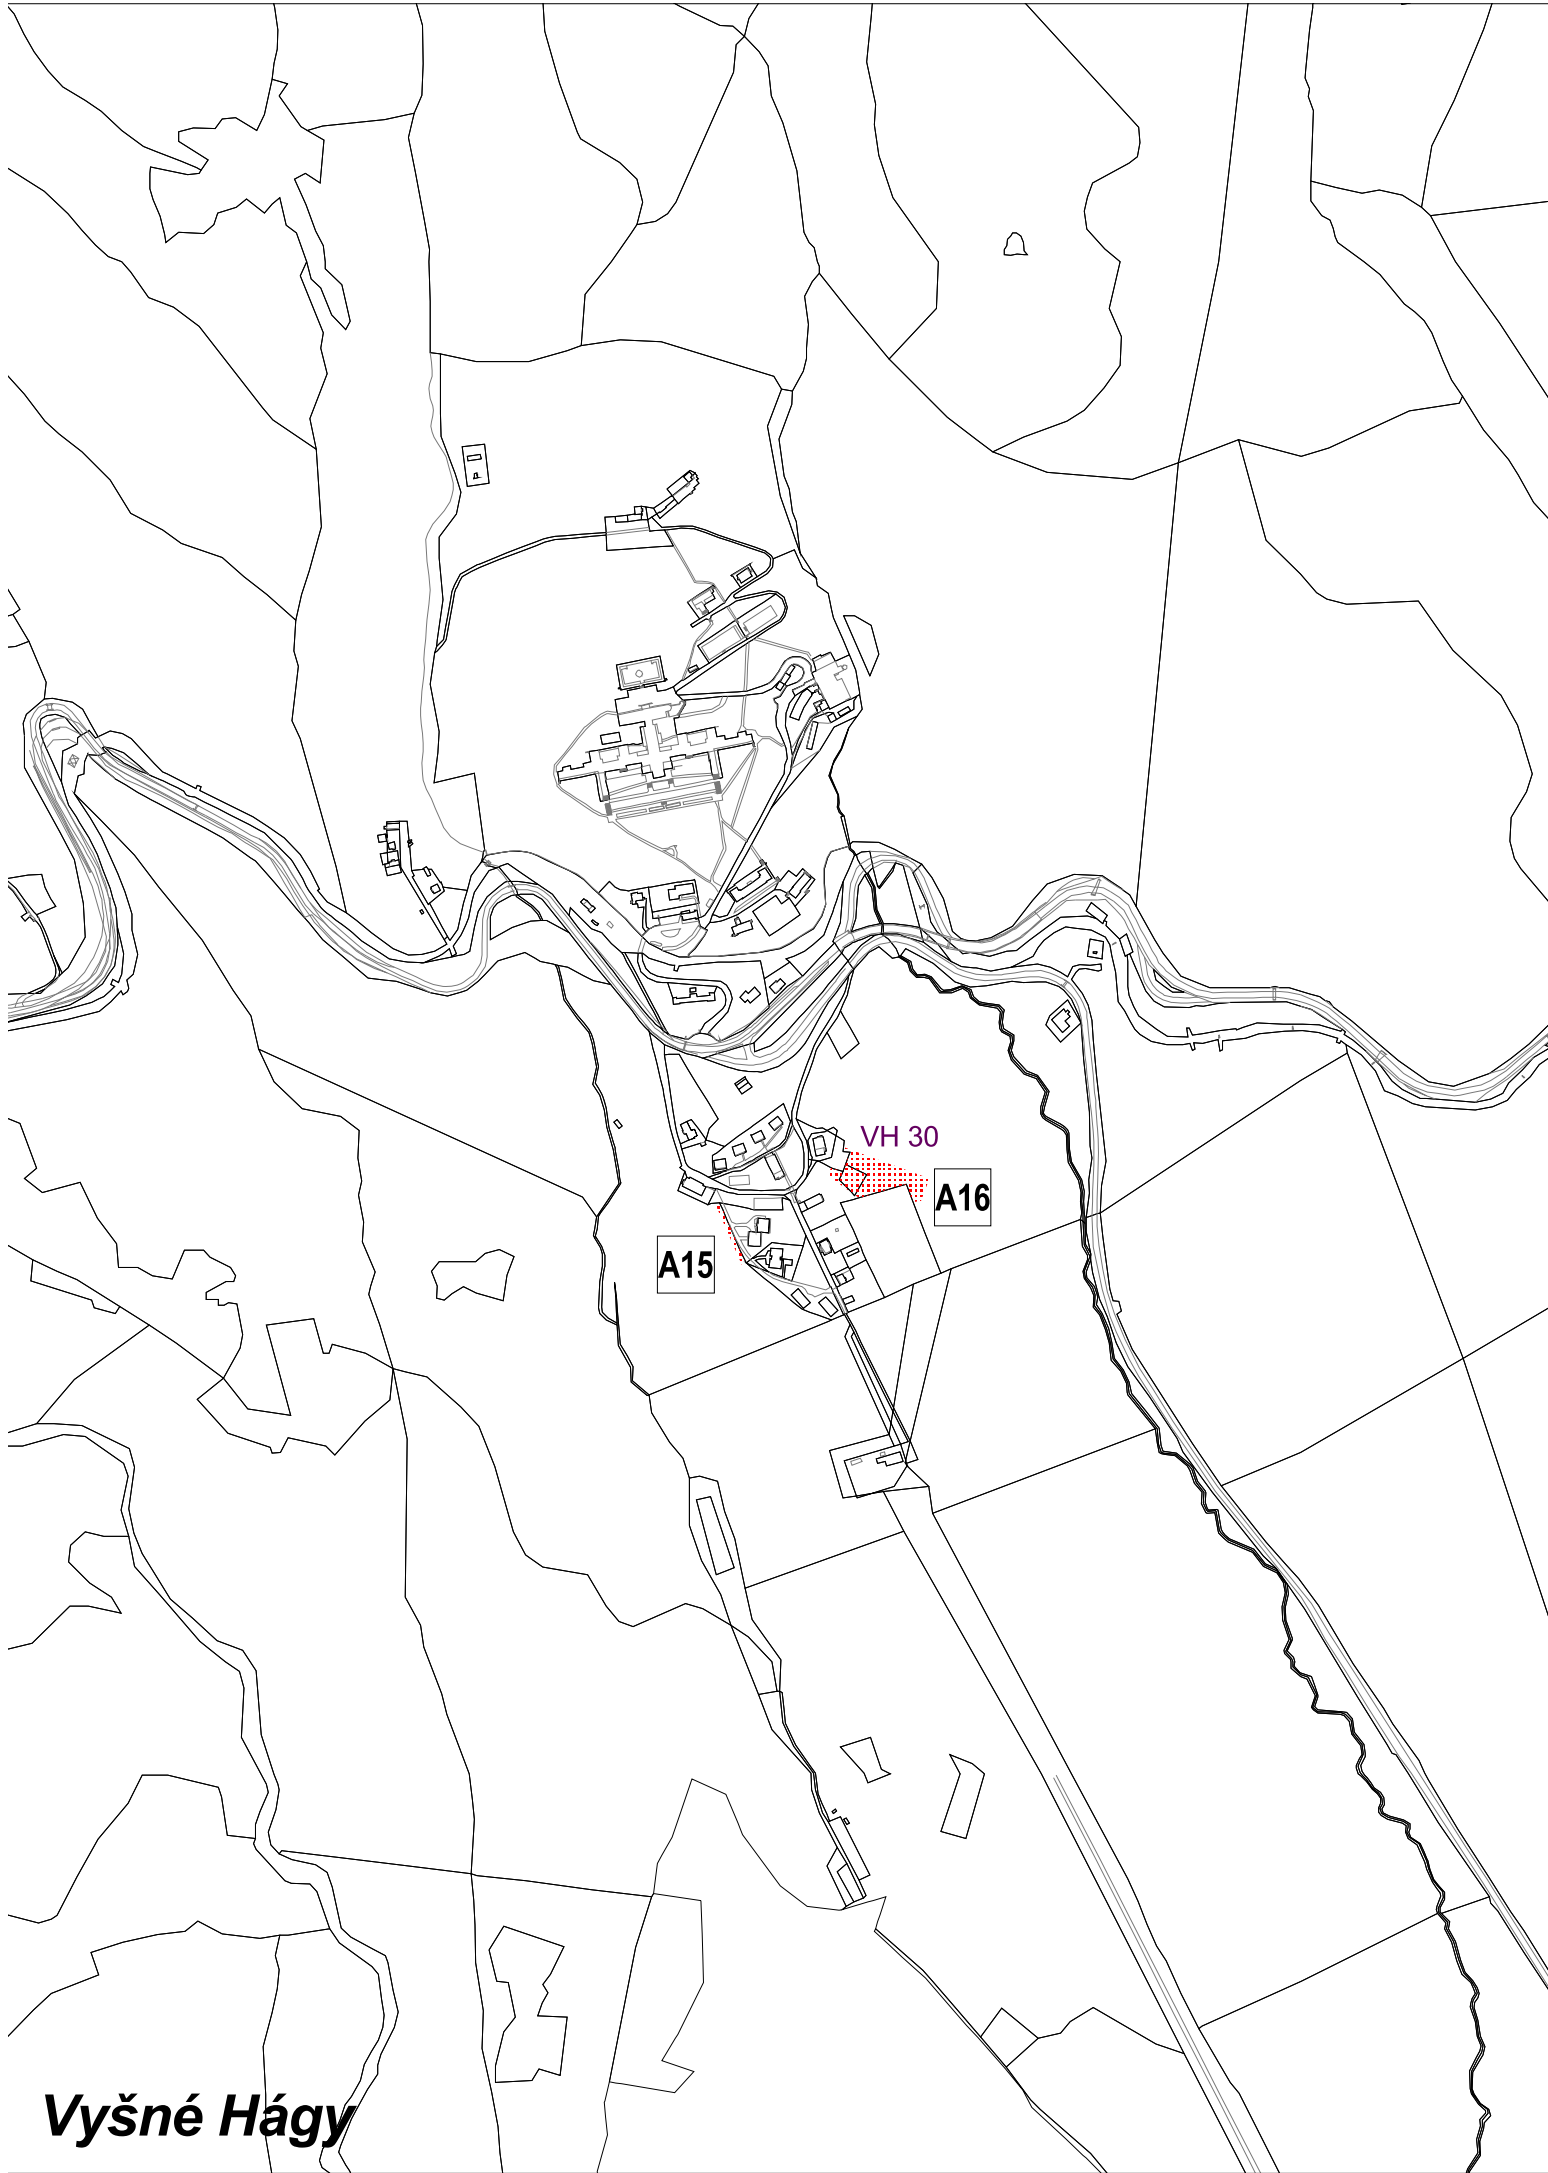


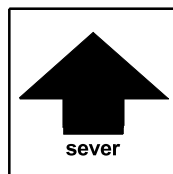


ZMENY A DOPLNKY ÚZEMNÉHO PLÁNU MESTA VYSOKÉ TATRY

č. 2015/1

lokality A15 a A16

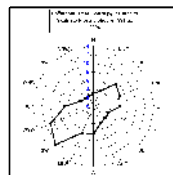

	ZMENY A DOPLNKY ÚZEMNÉHO PLÁNU MESTA VYSOKÉ TATRY	číslo výkresu
názov výkresu	VYHODNOTENIE DÔSLEDKOV STAVEBNÝCH ZÁMEROV A INÝCH NÁVRHOV NA LP	10A.
	AUREX s.r.o.-architektúra, urbanizmus, ekológia, informatika Lubľanská 1, 831 02 Bratislava	rok vypracovania 2016
hlavný riešiteľ: AUREX, s.r.o. - Ing. arch. Michal Chudík	zodpovedný riešiteľ AUREX, s.r.o. - Ing. arch. Lenka Stankovská	mierka 1 : 10 000

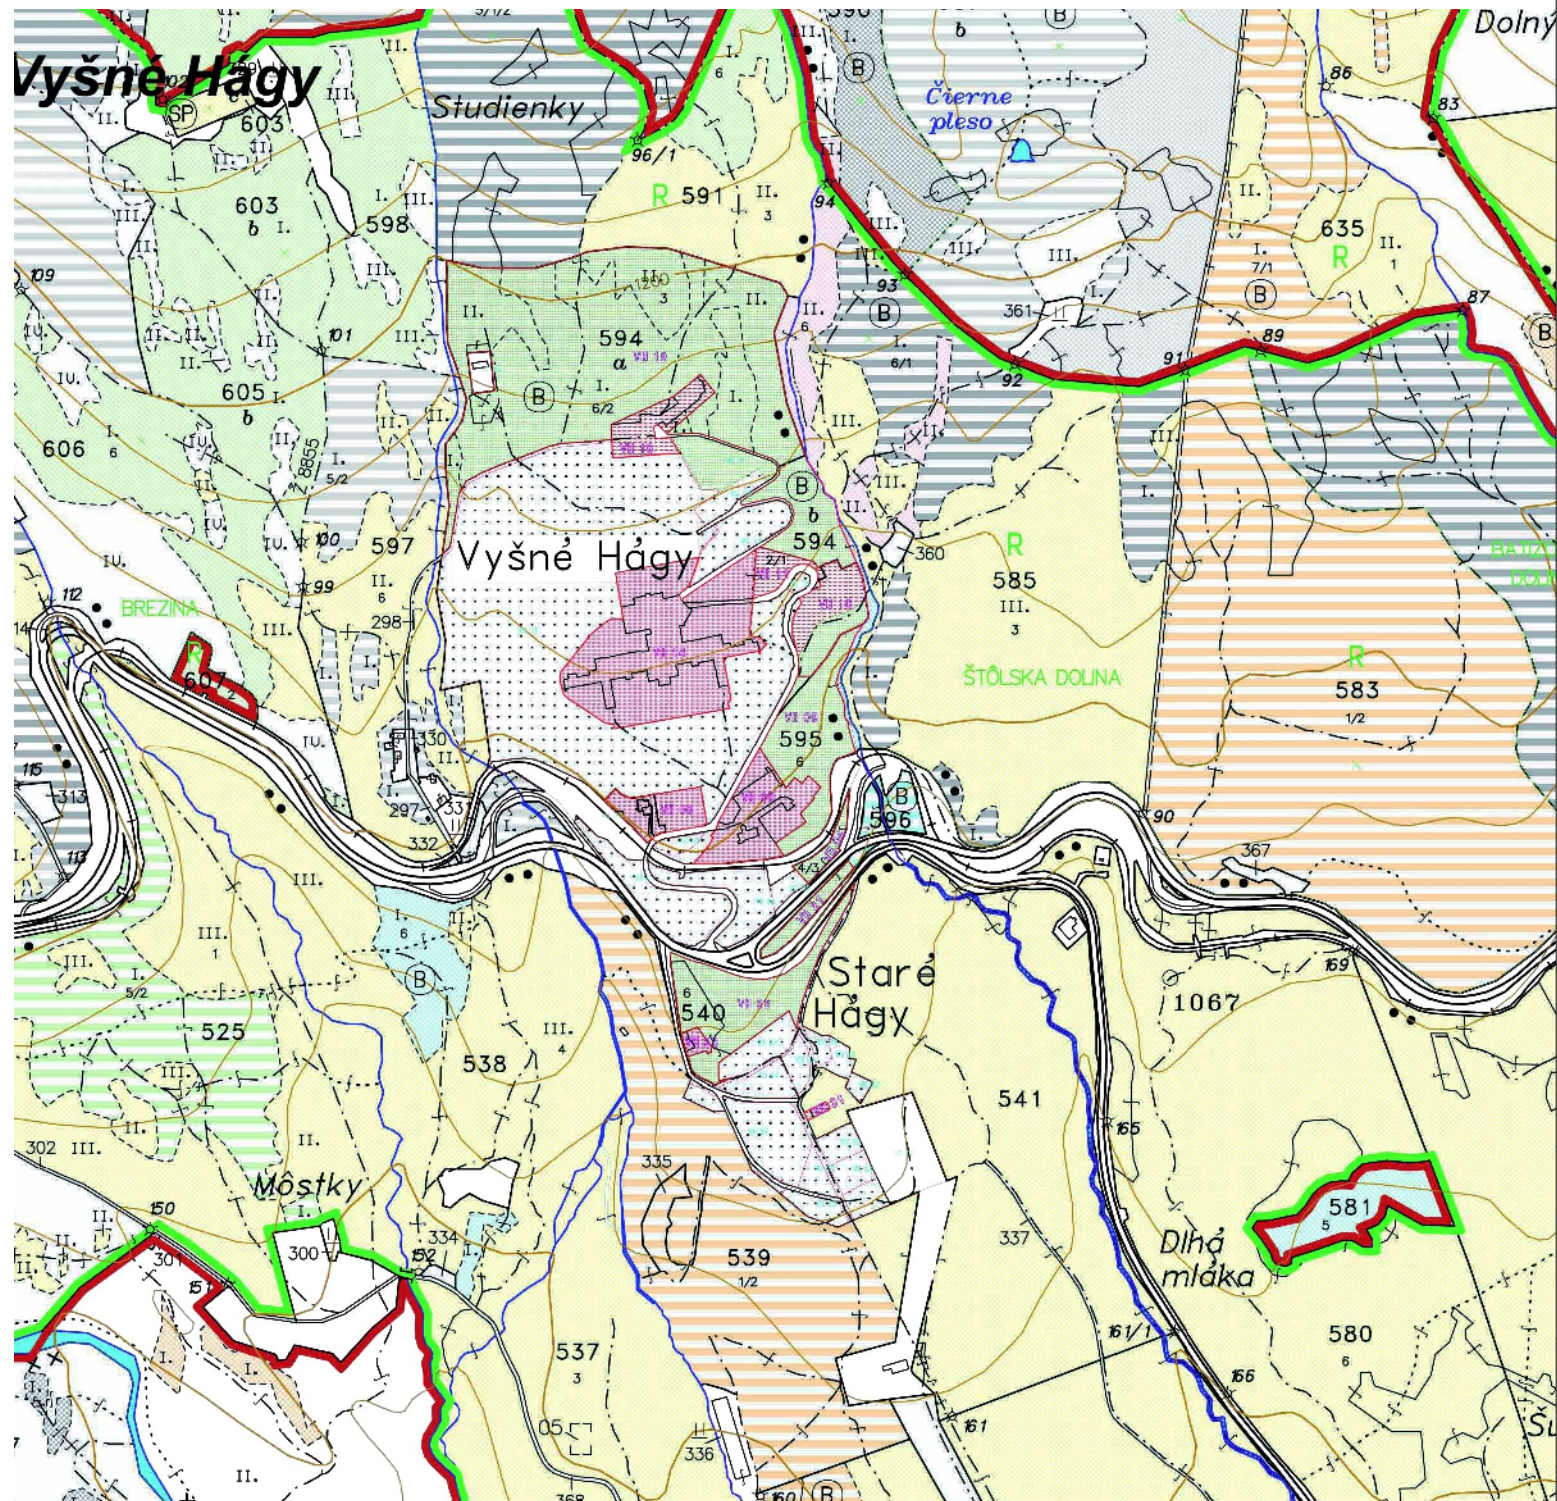

ZMENY A DOPLNKY ÚZEMNÉHO PLÁNU MESTA VYSOKÉ TATRY

č. 2015/1

Legenda

vek	1-20	21-40	41-60	61-80	81-100	101-120	nad 120
viacetážové porasty							
vodné plochy							
kosodrevina							
funkčné plochy							
intravilán							
regulačný blok							
rekreačný les							
zjazdovka							
štátna hranica							
katastr. územie							
LHC							
polesie							
lesnícky obvod							
LUC							
užívateľ							
dielec							
čiasťková plocha							
porastová skupina							
horský hrebeň							
chodník							
približovacia cesta							
trvalá približovacia							
cesta 2L							
cesta 1L							
suchá dolina							
potok							
železnica							
2-koľajná železnica							
lyžiarsky vleč							
ochranný les							
lesy osobitného určenia							
imísne pásmo							
majetkový kopec							
hosp. kopec							
hosp.strom. kopec							
kóta							
TMP 16 x 16 km							
TMP 4 x 4 km							
prameň							
vodojem							
nevysporiad. poz.							
uzn.pre zber semena							
kameňolom							
rezervácia							
kosodrevina							
spojovacia slučka							
lúčka pre zver							
neplodná plocha							

podklad:

ÚZEMNÝ PLÁN MESTA VYSOKÉ TATRY



v znení ZaD 2011/1, 2011/2, 2012/1, 2013/1, 2014/1 a 2014/2

názov výkresu:

10A. VYHODNOTENIE DOSLEDKOV STAVEBNÝCH
ZÁMEROV A INÝCH NÁVRHOV NA LP

M 1:10 000

Vyšné Hágy

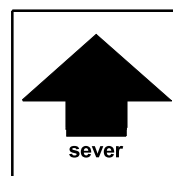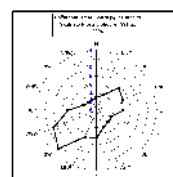





Tatranská Polianka



ZMENY A DOPLNKY ÚZEMNÉHO PLÁNU MESTA VYSOKÉ TATRY

č. 2015/1

lokalita B27

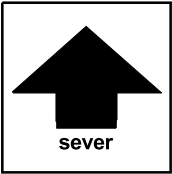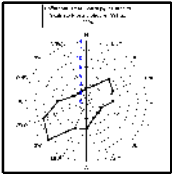


	ZMENY A DOPLNKY ÚZEMNÉHO PLÁNU MESTA VYSOKÉ TATRY	číslo výkresu
názov výkresu	VYHODNOTENIE DÔSLEDKOV STAVEBNÝCH ZÁMEROV A INÝCH NÁVRHOV NA LP	10B.
	AUREX s.r.o.-architektúra, urbanizmus, ekológia, informatika Ľubľanská 1, 831 02 Bratislava	rok vypracovania 2016
hlavný riešiteľ: AUREX, s.r.o. - Ing. arch. Michal Chudík	zodpovedný riešiteľ AUREX, s.r.o. - Ing. arch. Lenka Stankovská	mierka 1 : 10 000






ZMENY A DOPLNKY ÚZEMNÉHO PLÁNU MESTA VYSOKÉ TATRY

č. 2015/1

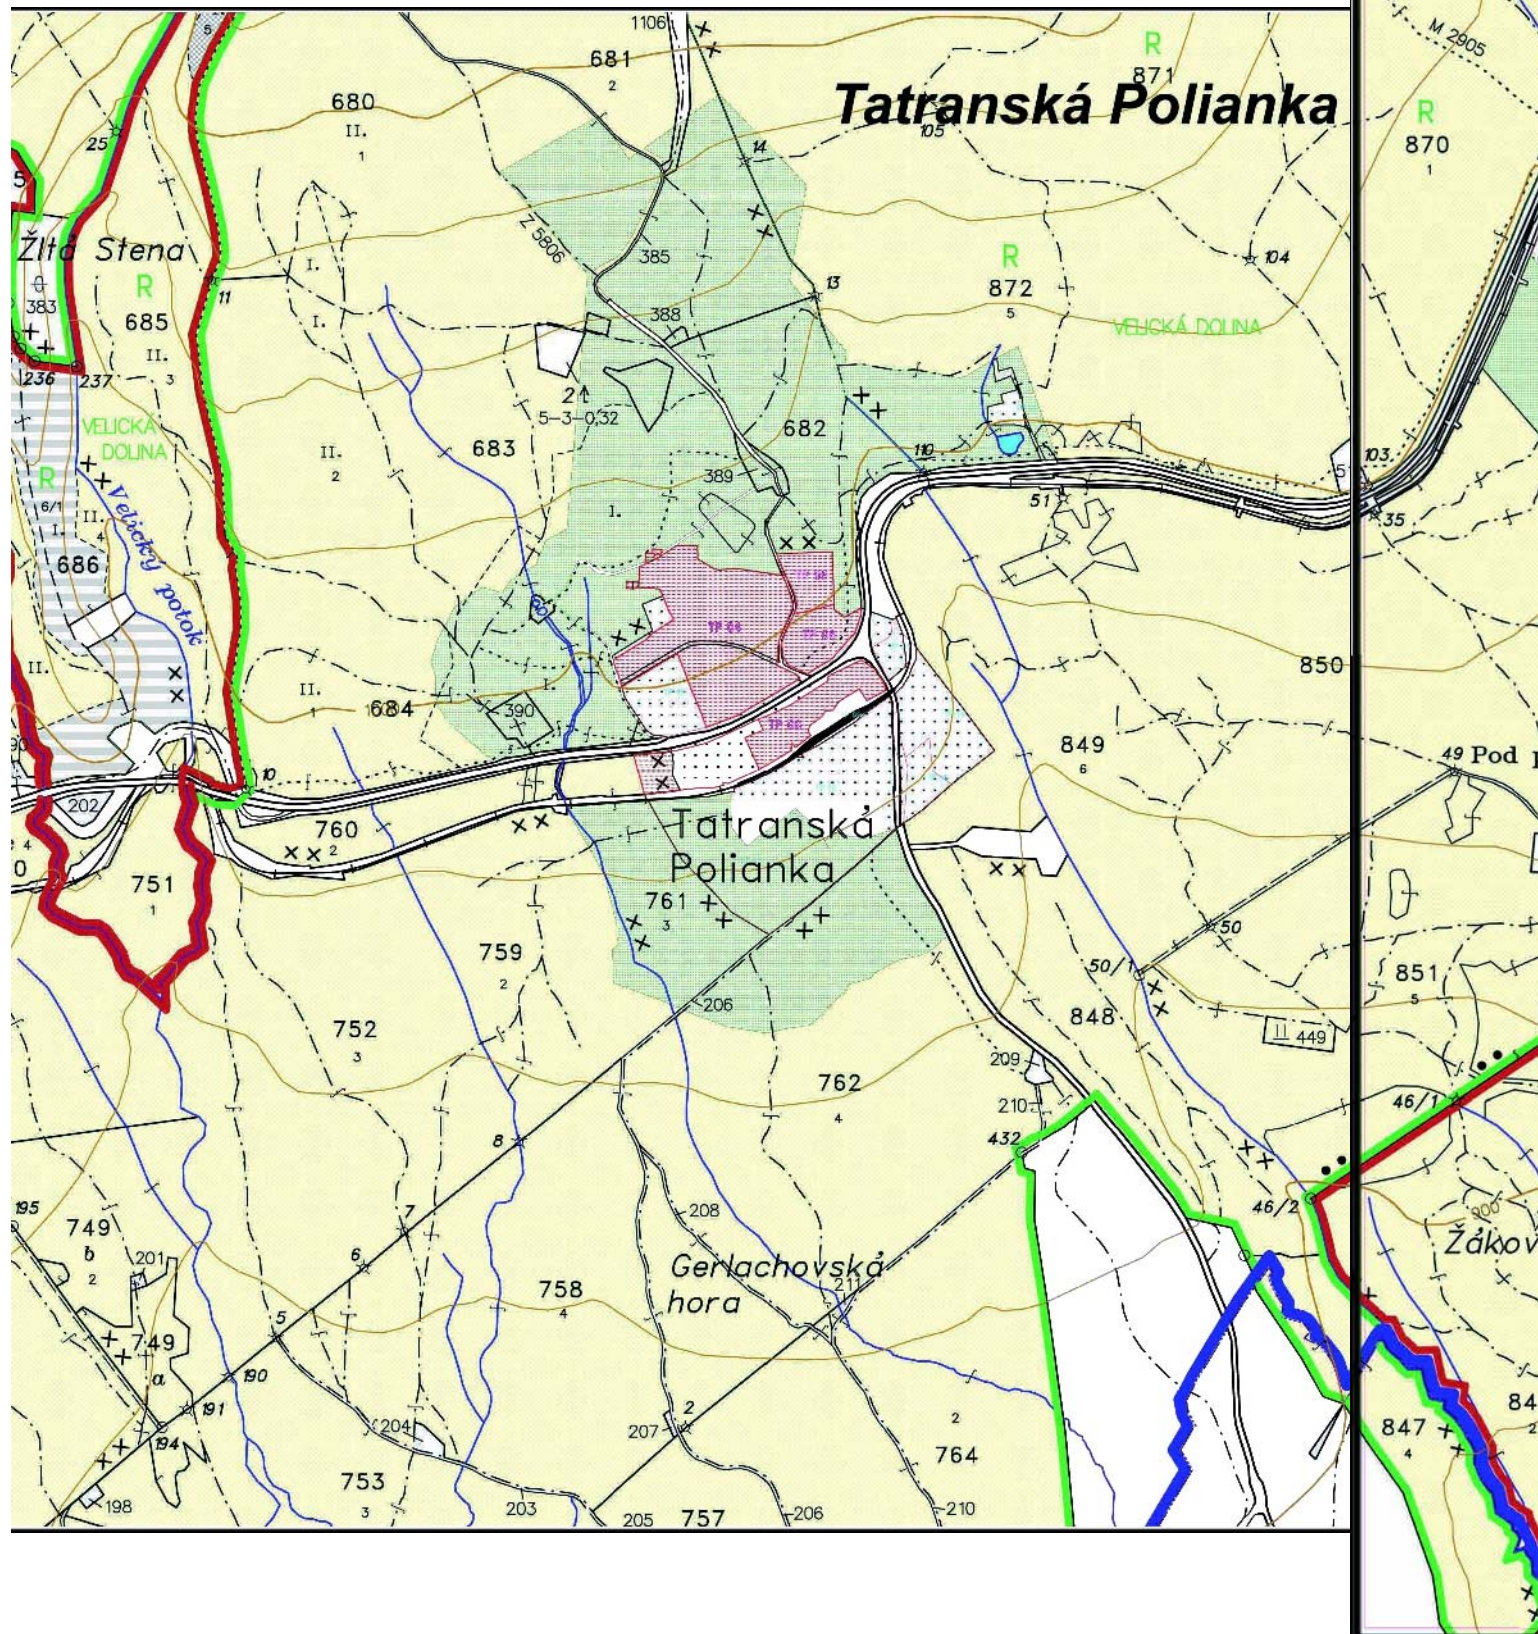

Tatranská Polianka

Legenda

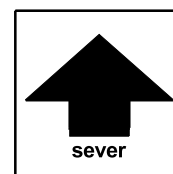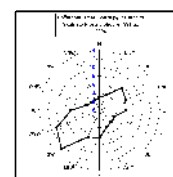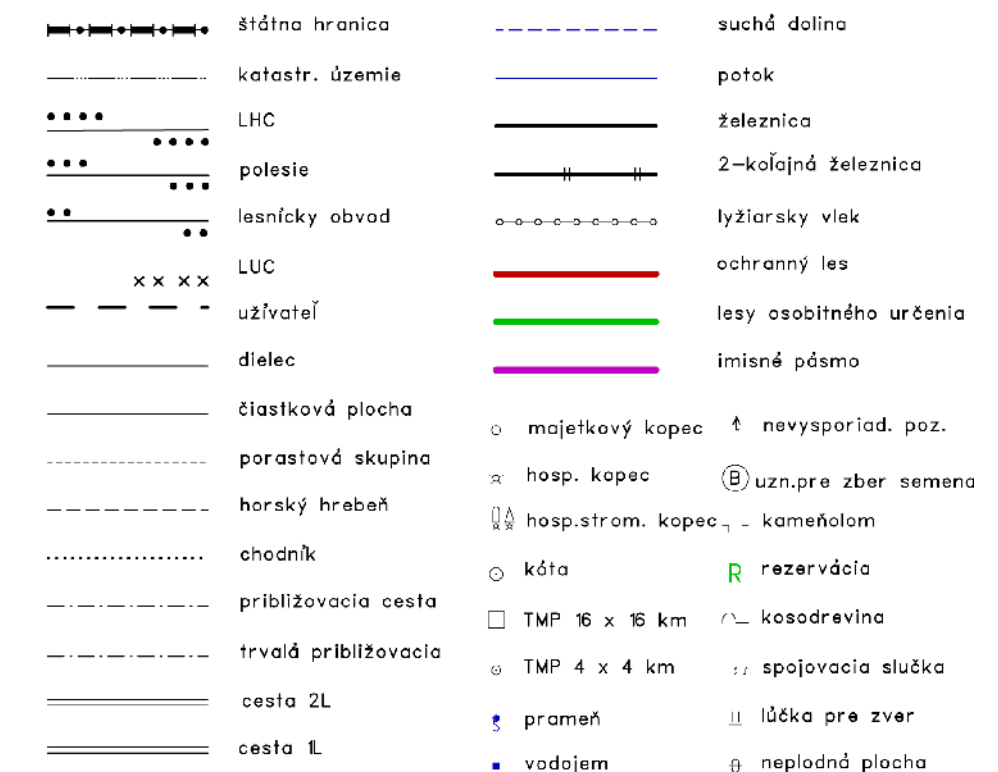

podklad:

ÚZEMNÝ PLÁN MESTA VYSOKÉ TATRY

v znení ZaD 2011/1, 2011/2, 2012/1, 2013/1, 2014/1 a 2014/2

názov výkresu:

10B. VYHODNOTENIE DOSLEDKOV STAVEBNÝCH
ZÁMEROV A INÝCH NÁVRHOV NA LP

M 1:10 000





ZMENY A DOPLNKY ÚZEMNÉHO PLÁNU MESTA VYSOKÉ TATRY

č. 2015/1

lokalita C29



Tatranská Lomnica - Zjazdovka Čučoriedky

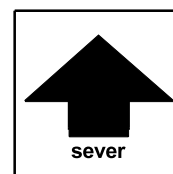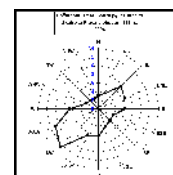

	ZMENY A DOPLNKY ÚZEMNÉHO PLÁNU MESTA VYSOKÉ TATRY	číslo výkresu
názov výkresu	VYHODNOTENIE DÔSLEDKOV STAVEBNÝCH ZÁMEROV A INÝCH NÁVRHOV NA LP	10C.
	AUREX s.r.o.-architektúra, urbanizmus, ekológia, informatika Ľubľanská 1, 831 02 Bratislava	rok vypracovania 2016
hlavný riešiteľ: AUREX, s.r.o. - Ing. arch. Michal Chudík	zodpovedný riešiteľ AUREX, s.r.o. - Ing. arch. Lenka Stankovská	mierka 1 : 10 000



ZMENY A DOPLNKY ÚZEMNÉHO PLÁNU MESTA VYSOKÉ TATRY

č. 2015/1

Legenda

vek	1-20	21-40	41-60	61-80	81-100	101-120	nad 120

viacetážové porasty							
---------------------	--	--	--	--	--	--	--

vodné plochy	kosodrevina	funkčné plochy	intravilán	regulačný blok	rekreačný les	zjazdovka

štátna hranica	suchá dolina
katastr. územie	potok
LHC	železnica
poľsie	2-koľajná železnica
lesnícky obvod	lyžiarsky vleč
LUC	ochranný les
užívateľ	lesy osobitného určenia
dielec	imísne pásmo
čiasková plocha	o majetkový kopec
porastová skupina	hosp. kopec
horský hrebeň	hosp.strom. kopec
chodník	kóta
približovacia cesta	TMP 16 x 16 km
trvalá približovacia	TMP 4 x 4 km
cesta 2L	prameň
cesta 1L	vodojem
	nevyssporiad. poz.
	uzn.pre zber semenc
	kameňolom
	R rezervácia
	kosodrevina
	spojovacia slučka
	lúčka pre zver
	neplodná plocha

podklad:



ÚZEMNÝ PLÁN MESTA VYSOKÉ TATRY

v znení ZaD 2011/1, 2011/2, 2012/1, 2013/1, 2014/1 a 2014/2

názov výkresu:

10C. VYHODNOTENIE DOSLEDKOV STAVEBNÝCH
ZÁMEROV A INÝCH NÁVRHOV NA LP

M 1:10 000

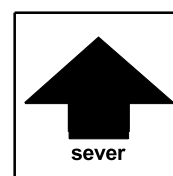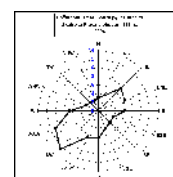

Tatranská Lomnica - Zjazdovka Čučoriedky





Tatranská Lomnica



ZMENY A DOPLNKY ÚZEMNÉHO PLÁNU MESTA VYSOKÉ TATRY

č. 2015/1

lokalita C38

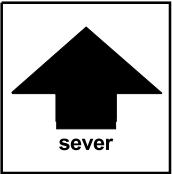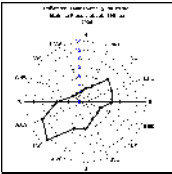

	ZMENY A DOPLNKY ÚZEMNÉHO PLÁNU MESTA VYSOKÉ TATRY	číslo výkresu
názov výkresu	VYHODNOTENIE DÔSLEDKOV STAVEBNÝCH ZÁMEROV A INÝCH NÁVRHOV NA LP	10C.
	AUREX s.r.o.-architektúra, urbanizmus, ekológia, informatika Ľubľanská 1, 831 02 Bratislava	rok vypracovania 2016
hlavný riešiteľ: AUREX, s.r.o. - Ing. arch. Michal Chudík	zodpovedný riešiteľ AUREX, s.r.o. - Ing. arch. Lenka Stankovská	mierka 1 : 10 000



ZMENY A DOPLNKY ÚZEMNÉHO PLÁNU MESTA VYSOKÉ TATRY

č. 2015/1

Legenda

vek	1-20	21-40	41-60	61-80	81-100	101-120	nad 120

viacetážové porasty

--	--	--	--	--	--	--

vodné plochy	kosodrevina	funkčné plochy	intravilán	regulačný blok	rekreačný les	zjazdovka

	štátna hranica		suchá dolina		
	katastr. územie		potok		
	LHC		železnica		
	polesie		2-koľajná železnica		
	lesnícky obvod		lyžiarsky vleč		
	LUC		ochranný les		
	užívateľ		lesy osobitného určenia		
	dielec		imísne pásmo		
	čiasťková plocha		majetkový kopec		† nevysporiad. poz.
	porastová skupina		hosp. kopec		Ⓑ uzn.pre zber semenc
	horský hrebeň		hosp.strom. kopec		Ⓐ kameňolom
	chodník		kóta		R rezervácia
	približovacia cesta		TMP 16 x 16 km		Ⓒ kosodrevina
	trvalá približovacia		TMP 4 x 4 km		Ⓓ spojovacia slučka
	cesta 2L		prameň		lúčka pre zver
	cesta 1L		vodojem		Ⓔ neplodná plocha

podklad:

ÚZEMNÝ PLÁN MESTA VYSOKÉ TATRY

v znení ZaD 2011/1, 2011/2, 2012/1, 2013/1, 2014/1 a 2014/2

názov výkresu:

10C. VYHODNOTENIE DOSLEDKOV STAVEBNÝCH
ZÁMEROV A INÝCH NÁVRHOV NA LP

M 1:10 000

