

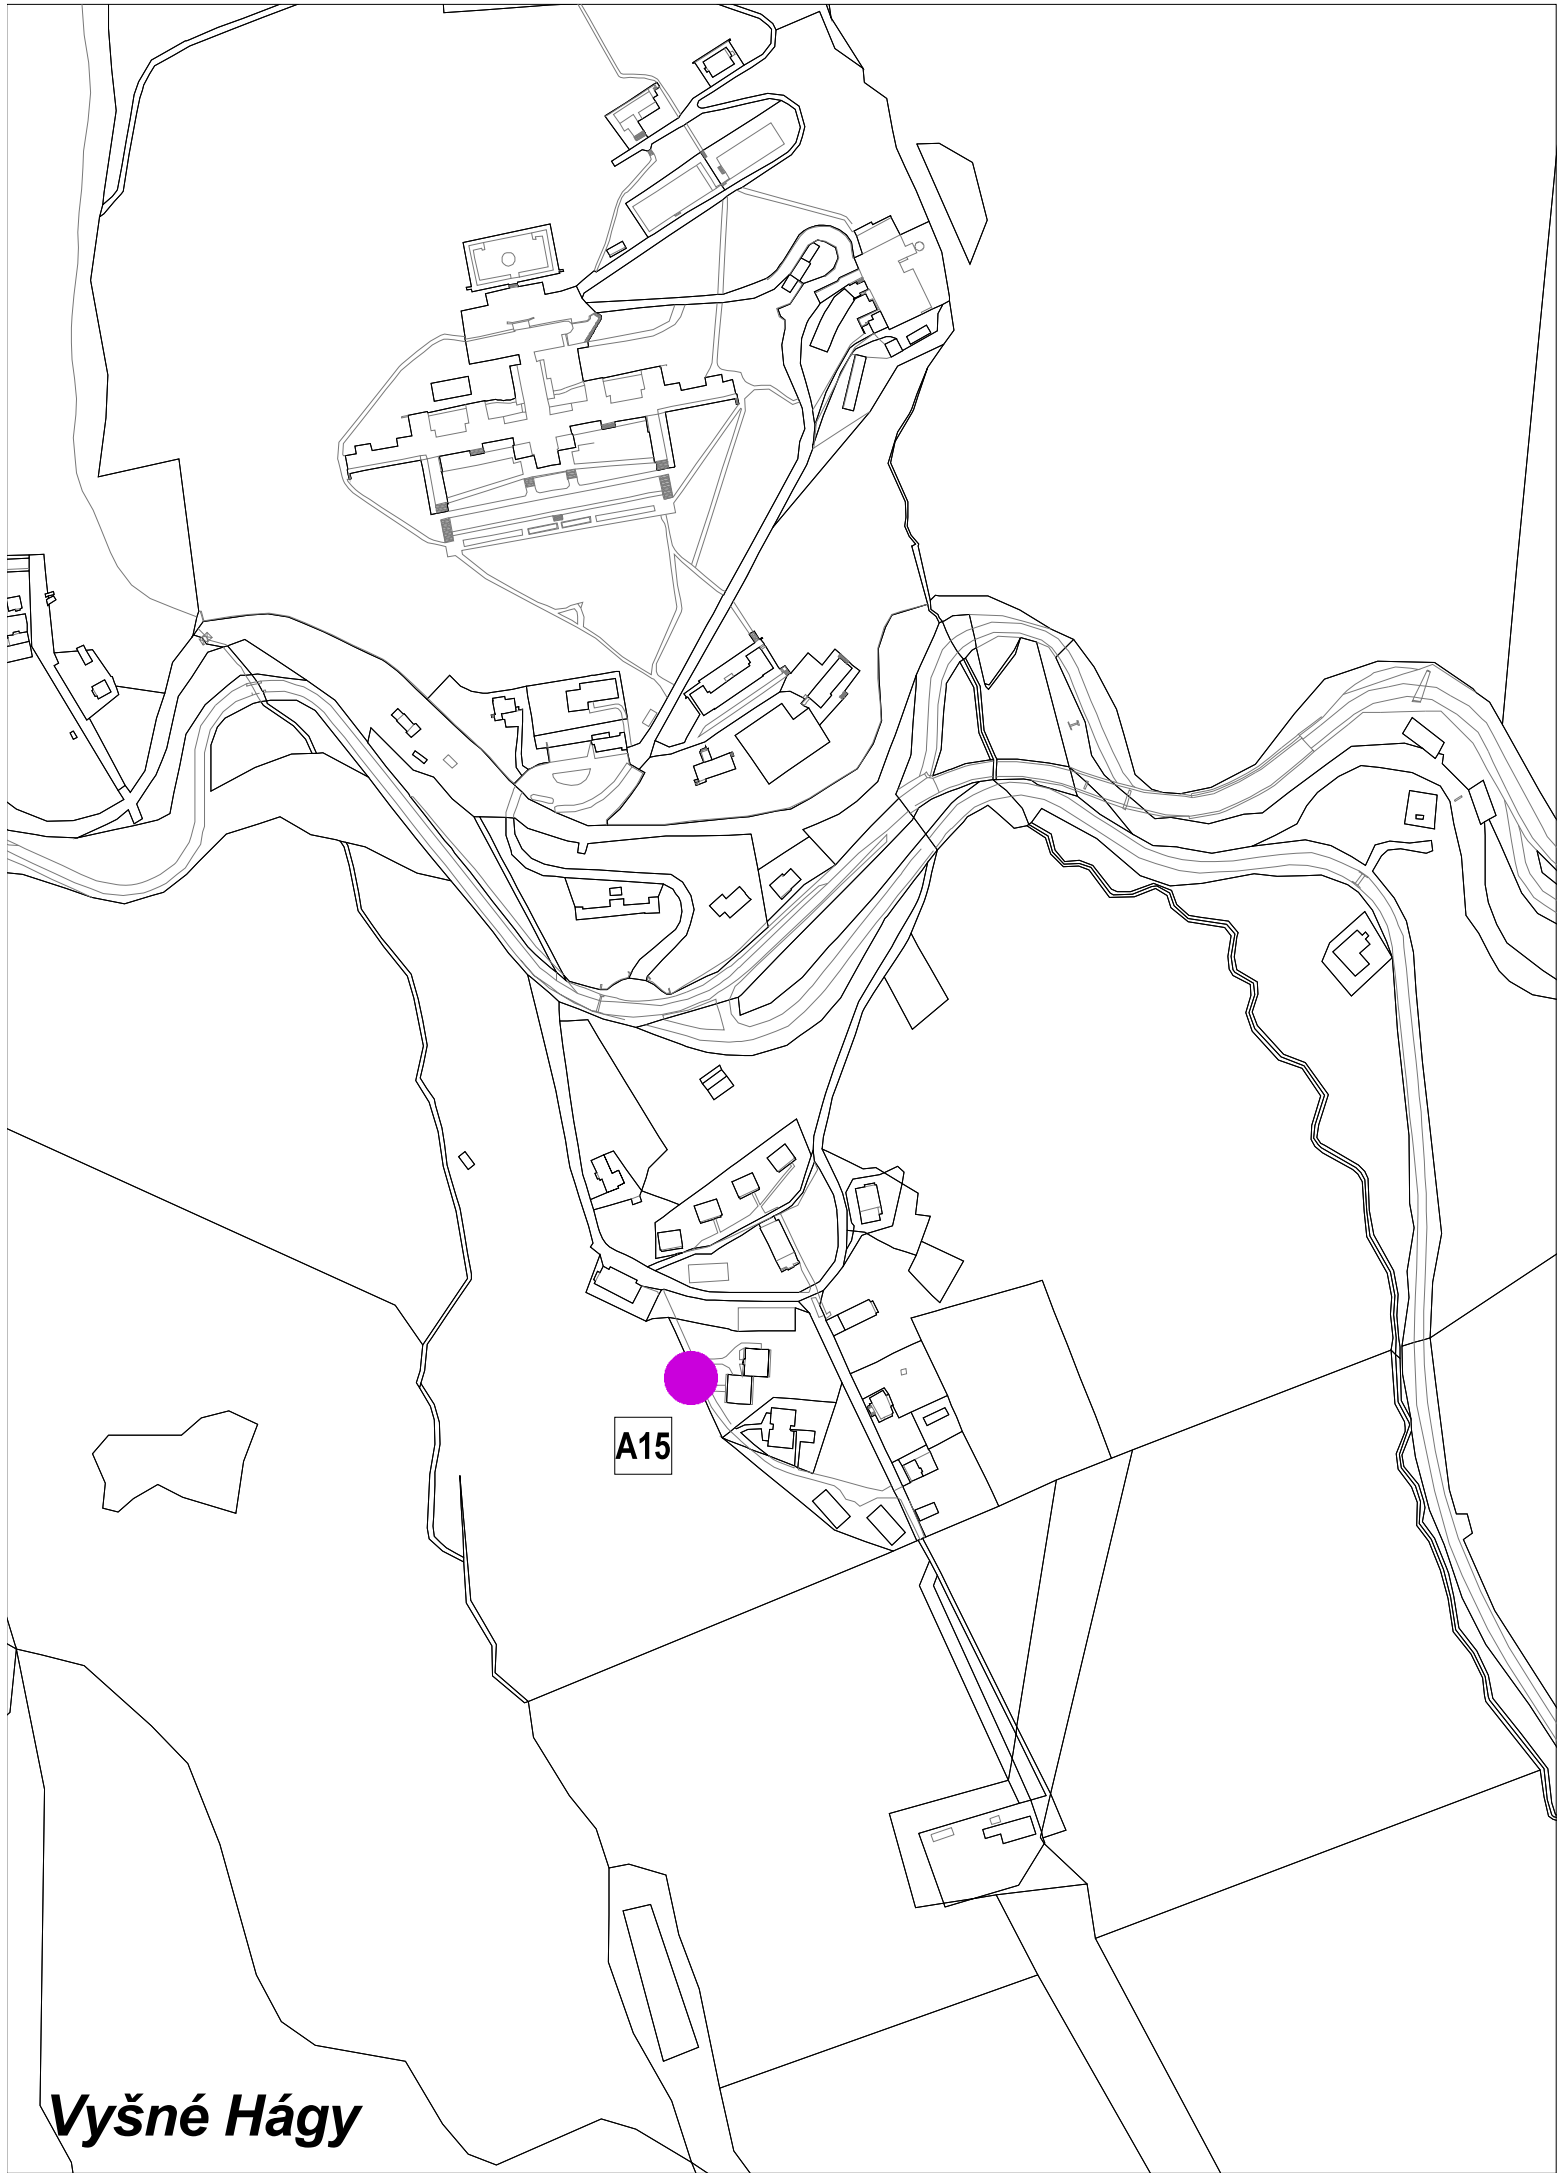


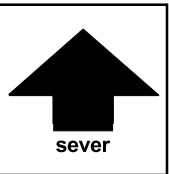

ZMENY A DOPLNKY ÚZEMNÉHO PLÁNU MESTA VYSOKÉ TATRY

č. 2015/1

lokalita A15

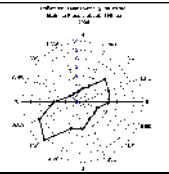

	ZMENY A DOPLNKY ÚZEMNÉHO PLÁNU MESTA VYSOKÉ TATRY	číslo výkresu
názov výkresu	SCHÉMA VEREJNOPROSPEŠNÝCH STAVIEB	11A.
	AUREX s.r.o.-architektúra, urbanizmus, ekológia, informatika Ľubľanská 1, 831 02 Bratislava	rok vypracovania 2016
hlavný riešiteľ: AUREX, s.r.o. - Ing. arch. Michal Chudík	zodpovedný riešiteľ: AUREX, s.r.o. - Ing. arch. Lenka Stankovská	mierka 1 : 5 000

VYŠNÉ HÁGY

ČOV





ZMENY A DOPLNKY ÚZEMNÉHO PLÁNU MESTA VYSOKÉ TATRY

č. 2015/1

Legenda

	Cesta II. triedy
	Cesta II. triedy - tunel
	Miestne komunikácie
	Zdvojkolajnenie TEŽ
	Cyklomagistrála
	Hlavné pešie a cyklistické chodníky
	Parkovisko
	Vodojem
	Vodný zdroj
	Úpravňa vody
	Čerpacia stanica vody
	Vodovodné potrubie
	Kanalizačné potrubie
	Čistiareň odpadových vôd
	22 kV kábelové elektrické vedenie
	10 kV kábelové elektrické vedenie
	Transformovňa 22/10/0,4 kV
	Transformovňa 10/0,4 kV
	Stredotlaký plynovod
	Požiarna zbrojnica
	Heliport
	Parkovací dom
	Studňa a čerpacia stanica vody
	Čistiareň odpadových vôd
	Vsakovacia nádrž
	22 kV vzdušné elektrické vedenie

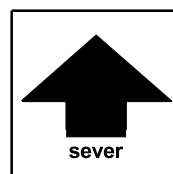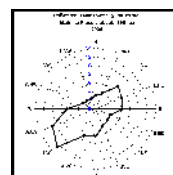

podklad:




ÚZEMNÝ PLÁN MESTA VYSOKÉ TATRY

v znení ZaD 2011/1, 2011/2, 2012/1, 2013/1, 2014/1 a 2014/2


názov výkresu:

11A. SCHÉMA VEREJNOPROSPEŠNÝCH STAVIEB



M 1:5000

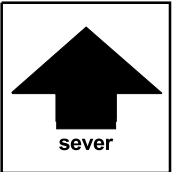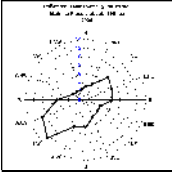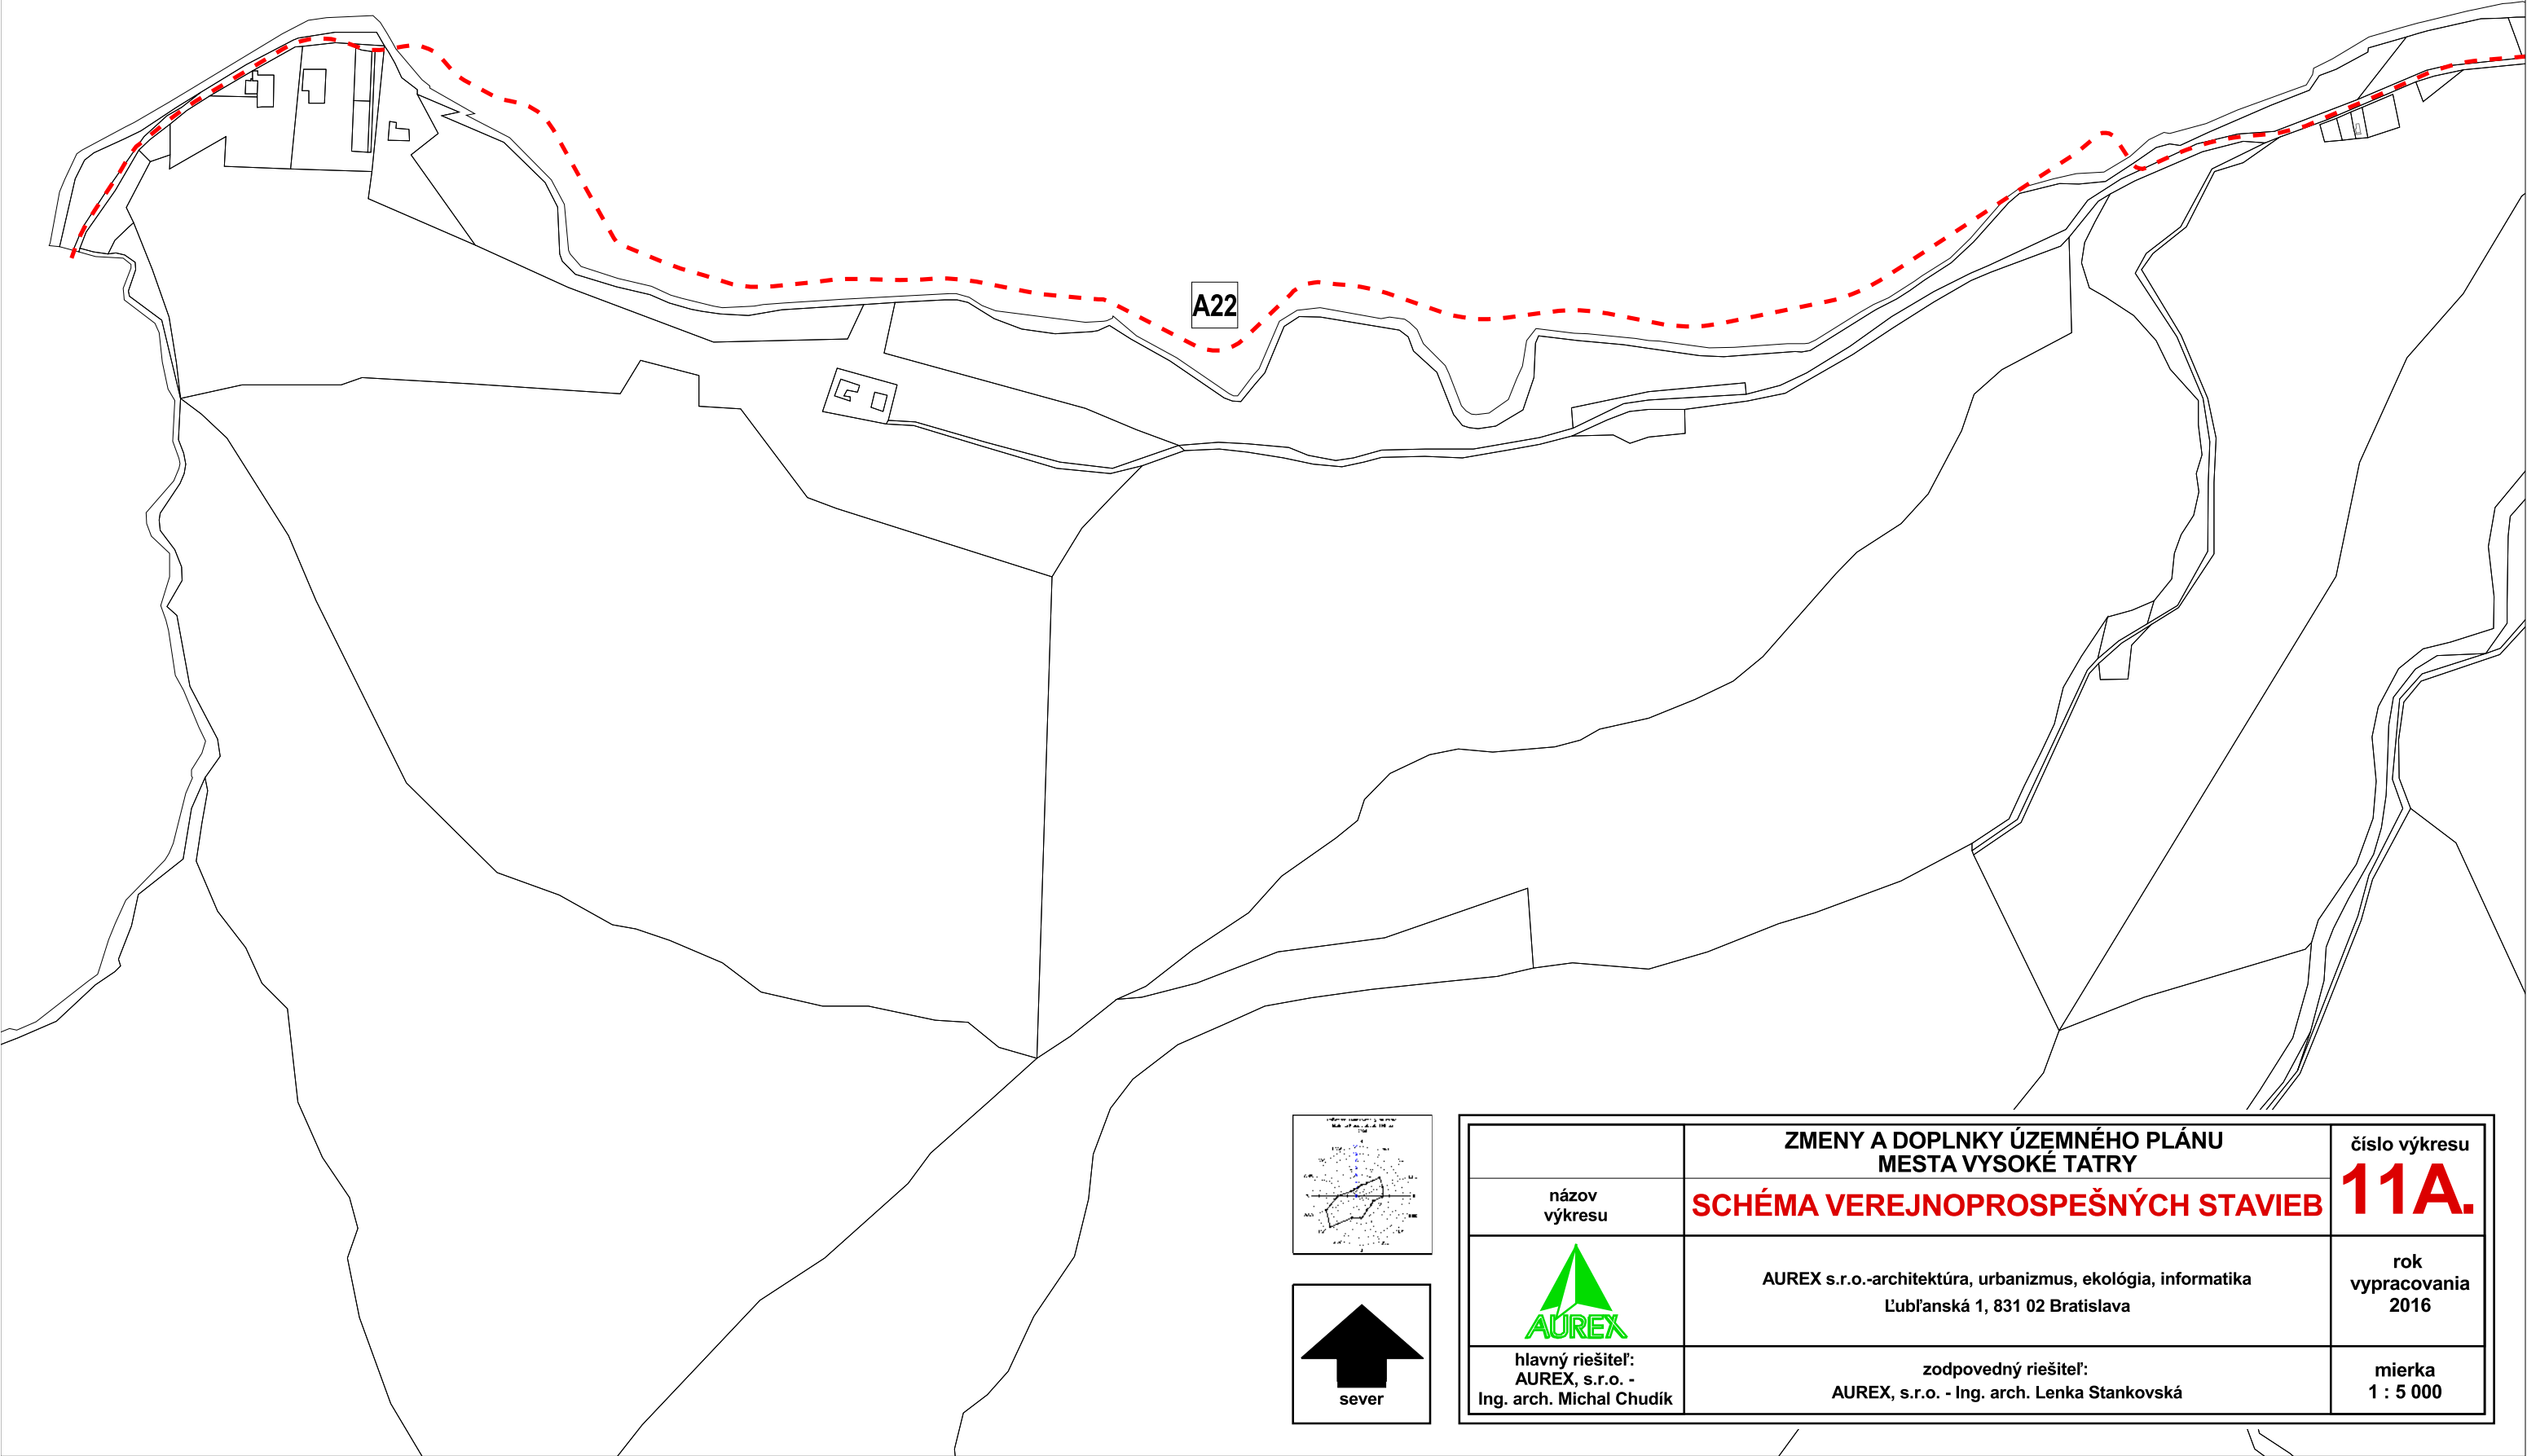

	ZMENY A DOPLNKY ÚZEMNÉHO PLÁNU MESTA VYSOKÉ TATRY		číslo výkresu
názov výkresu	SCHÉMA VEREJNOPROSPEŠNÝCH STAVIEB		11A.
	AUREX s.r.o.-architektúra, urbanizmus, ekológia, informatika Ľubľanská 1, 831 02 Bratislava		rok vypracovania 2016
hlavný riešiteľ: AUREX, s.r.o. - Ing. arch. Michal Chudík	zodpovedný riešiteľ: AUREX, s.r.o. - Ing. arch. Lenka Stankovská		mierka 1 : 5 000

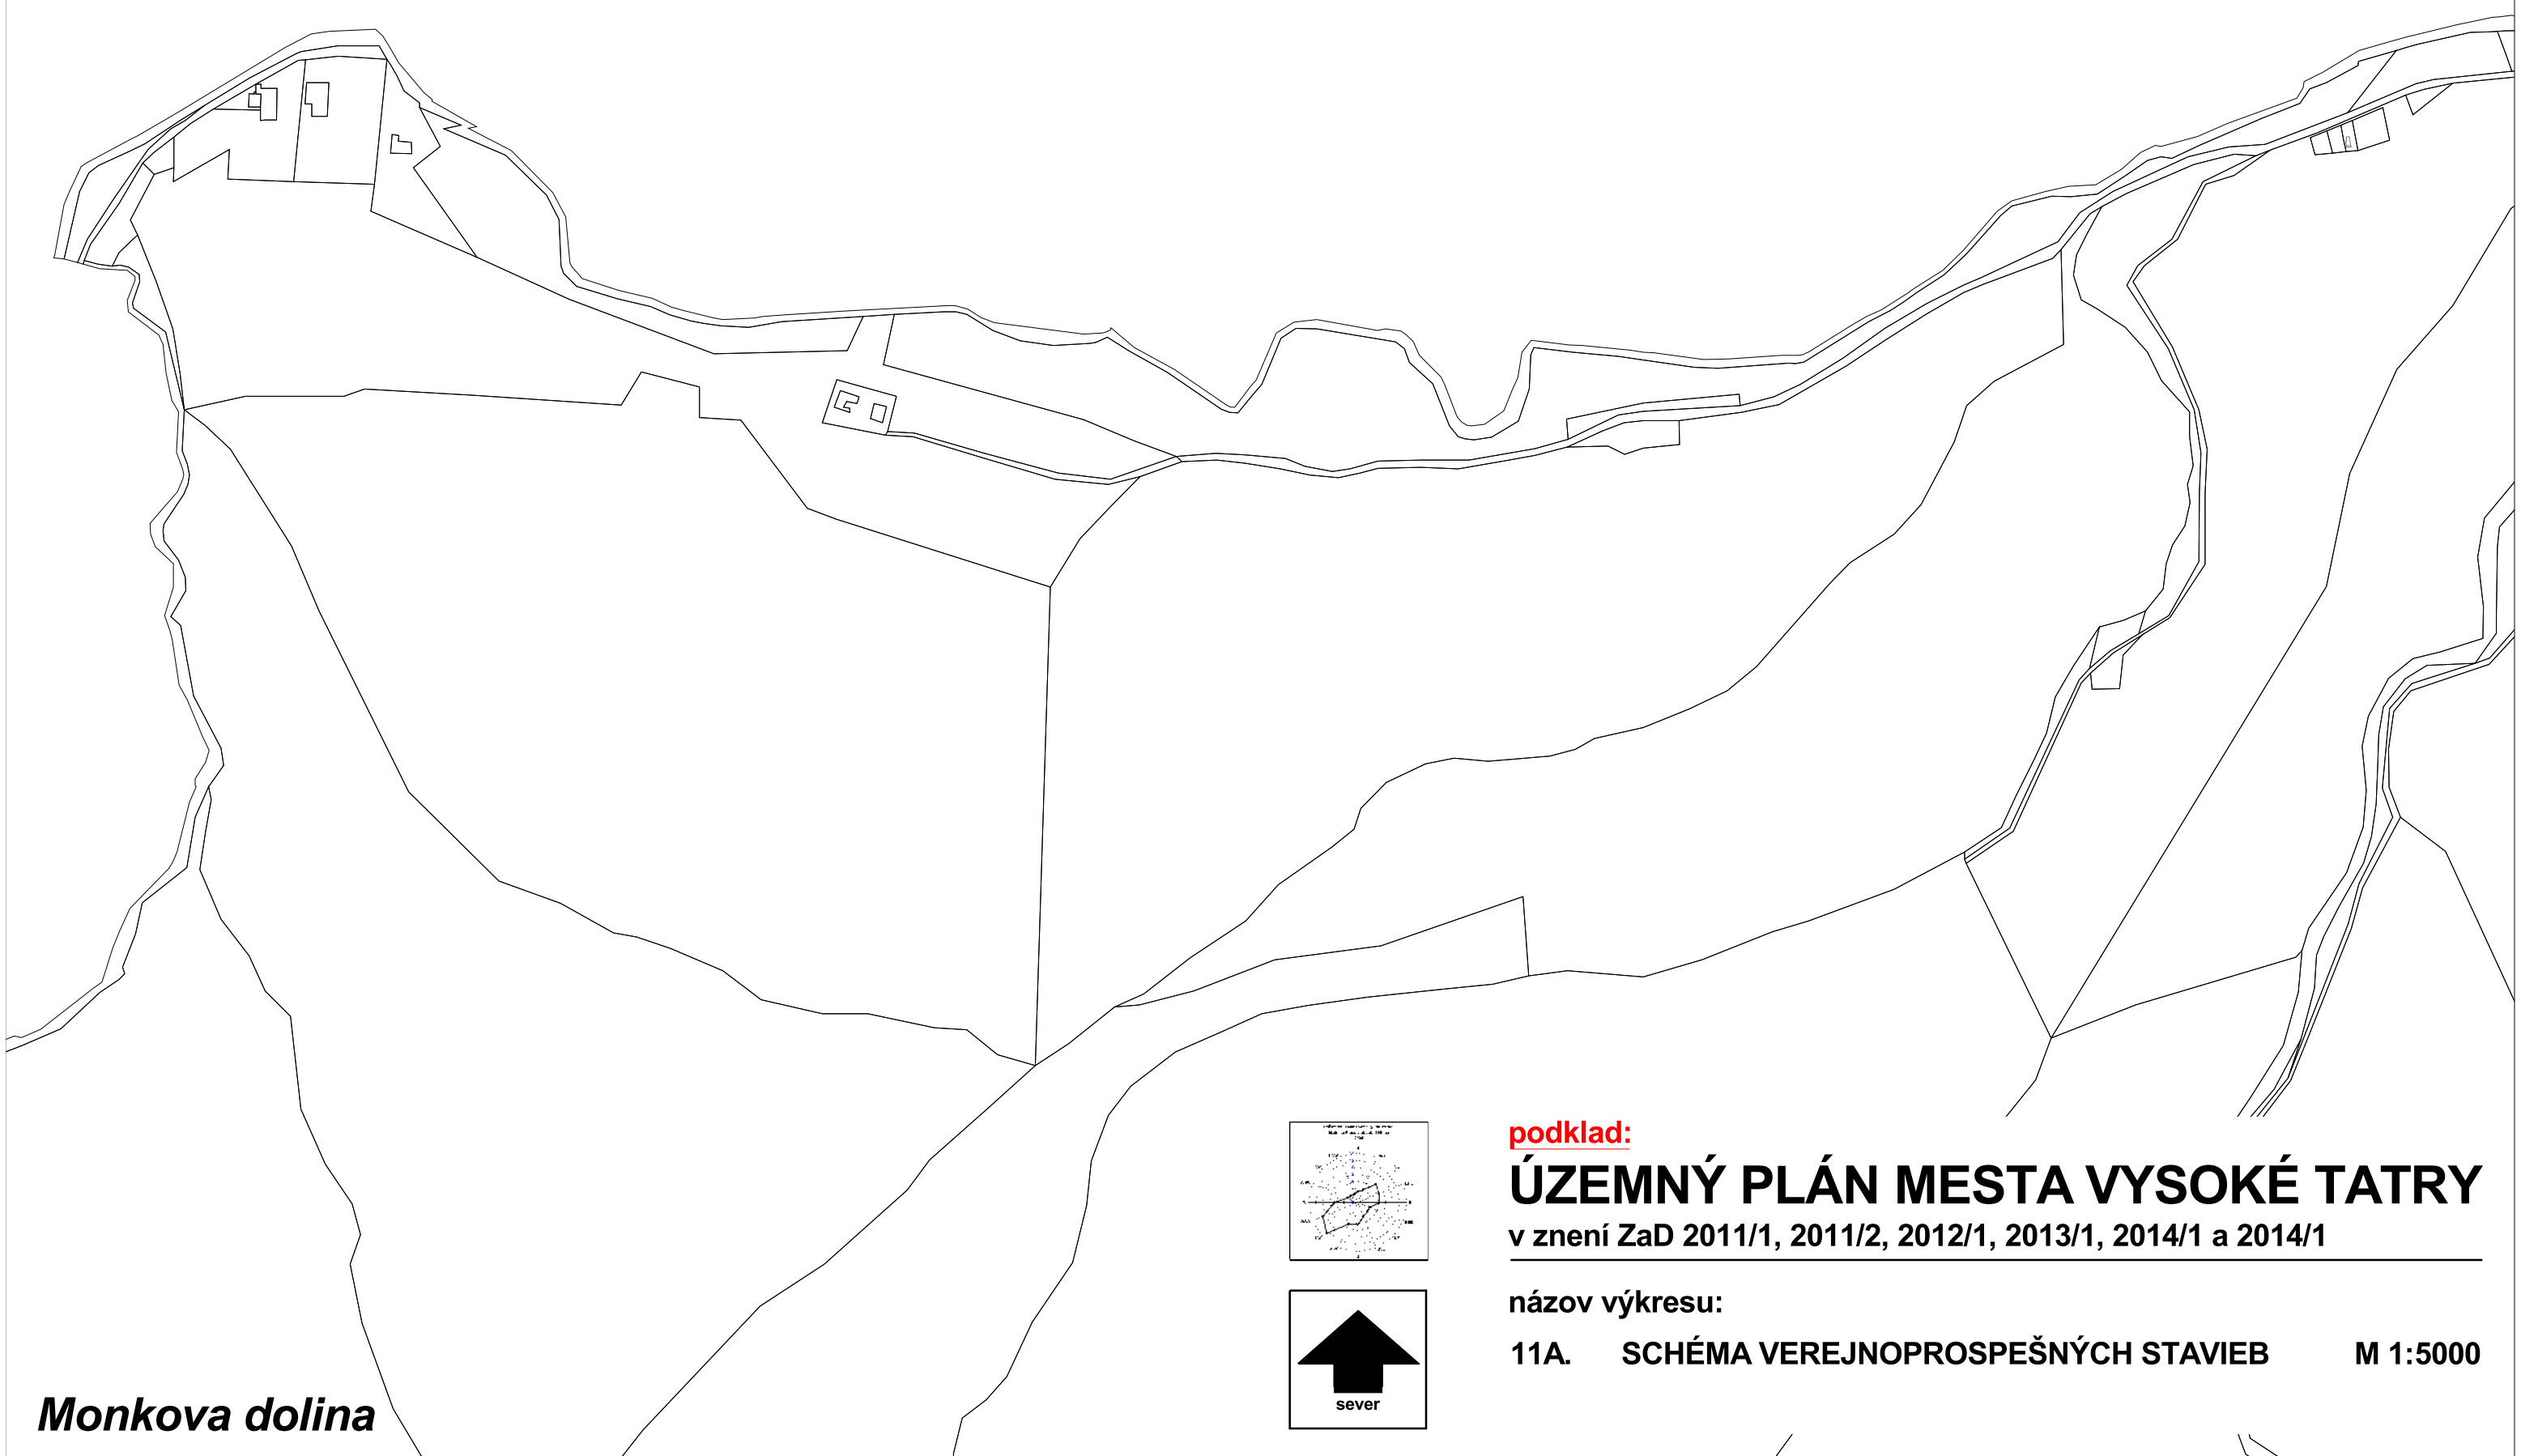

Monkova dolina

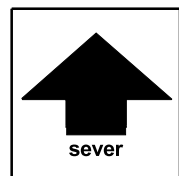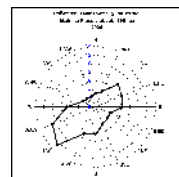

podklad:




ÚZEMNÝ PLÁN MESTA VYSOKÉ TATRY

v znení ZaD 2011/1, 2011/2, 2012/1, 2013/1, 2014/1 a 2014/1


názov výkresu:

11A. SCHÉMA VEREJNOPROSPEŠNÝCH STAVIEB



M 1:5000

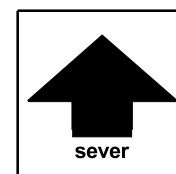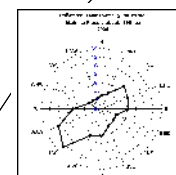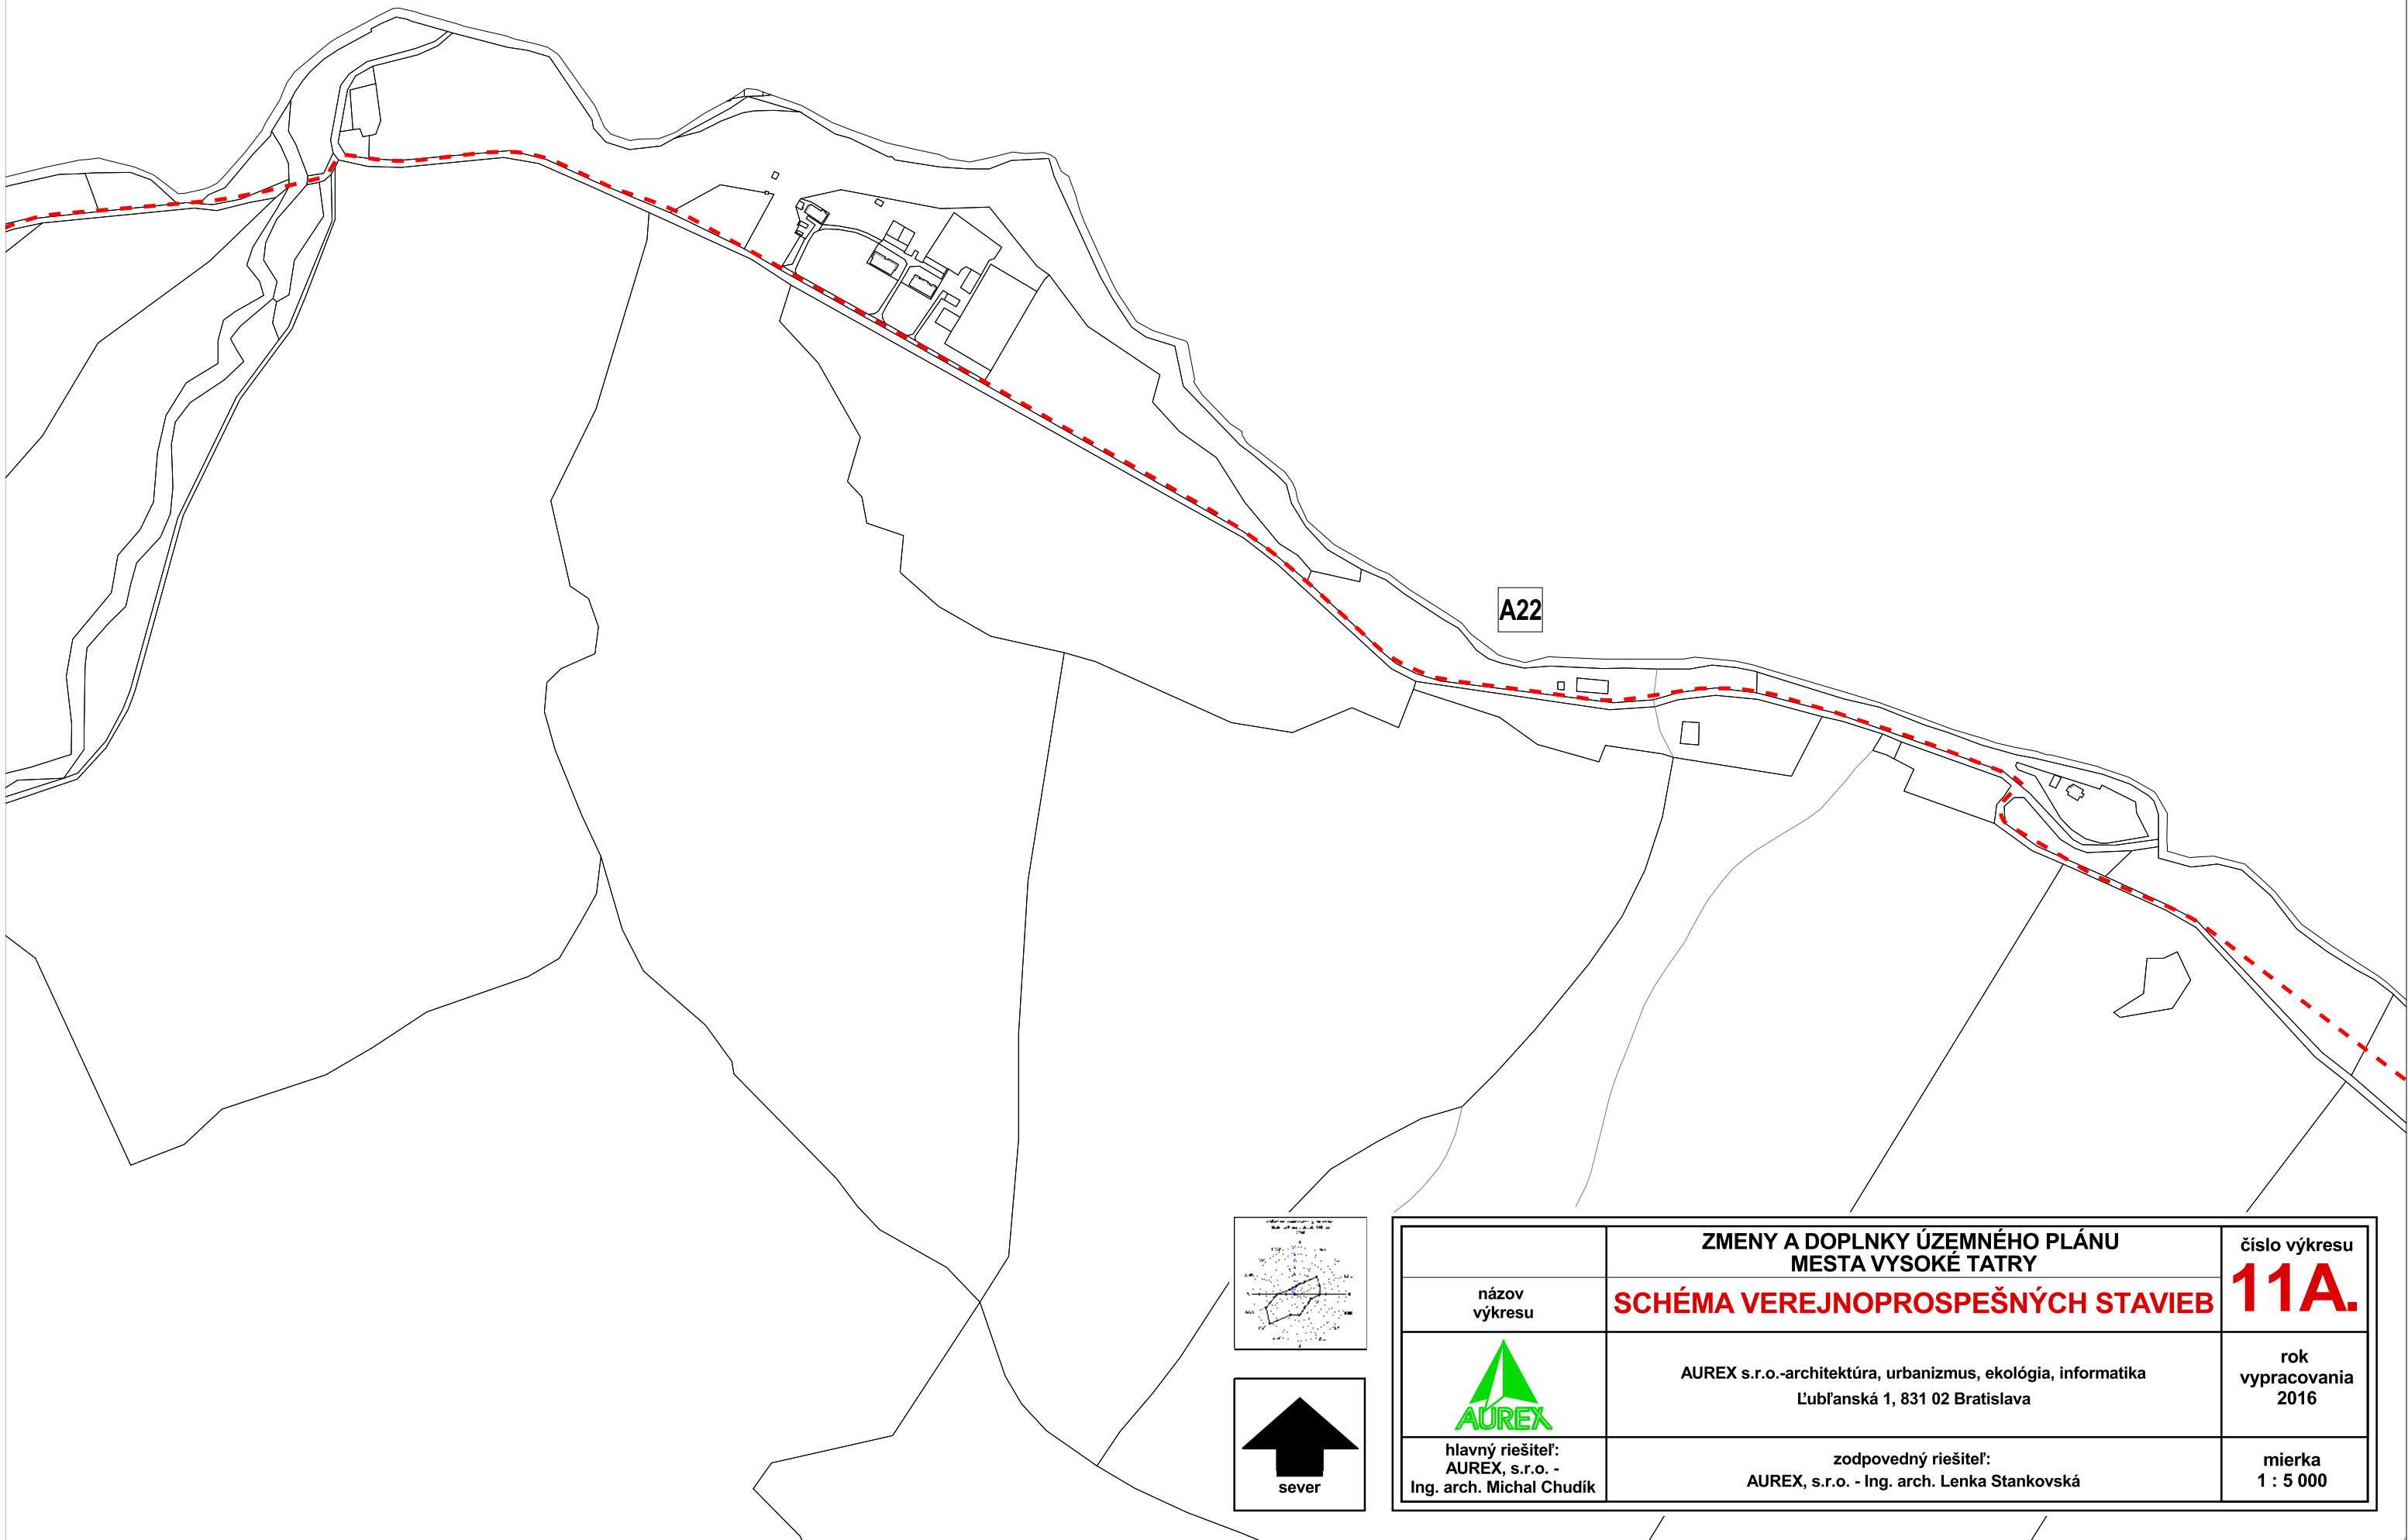

	ZMENY A DOPLNKY ÚZEMNÉHO PLÁNU MESTA VYSOKÉ TATRY	číslo výkresu
názov výkresu	SCHÉMA VEREJNOPROSPEŠNÝCH STAVIEB	11A.
	AUREX s.r.o.-architektúra, urbanizmus, ekológia, informatika Ľubľanská 1, 831 02 Bratislava	rok vypracovania 2016
hlavný riešiteľ: AUREX, s.r.o. - Ing. arch. Michal Chudík	zodpovedný riešiteľ: AUREX, s.r.o. - Ing. arch. Lenka Stankovská	mierka 1 : 5 000

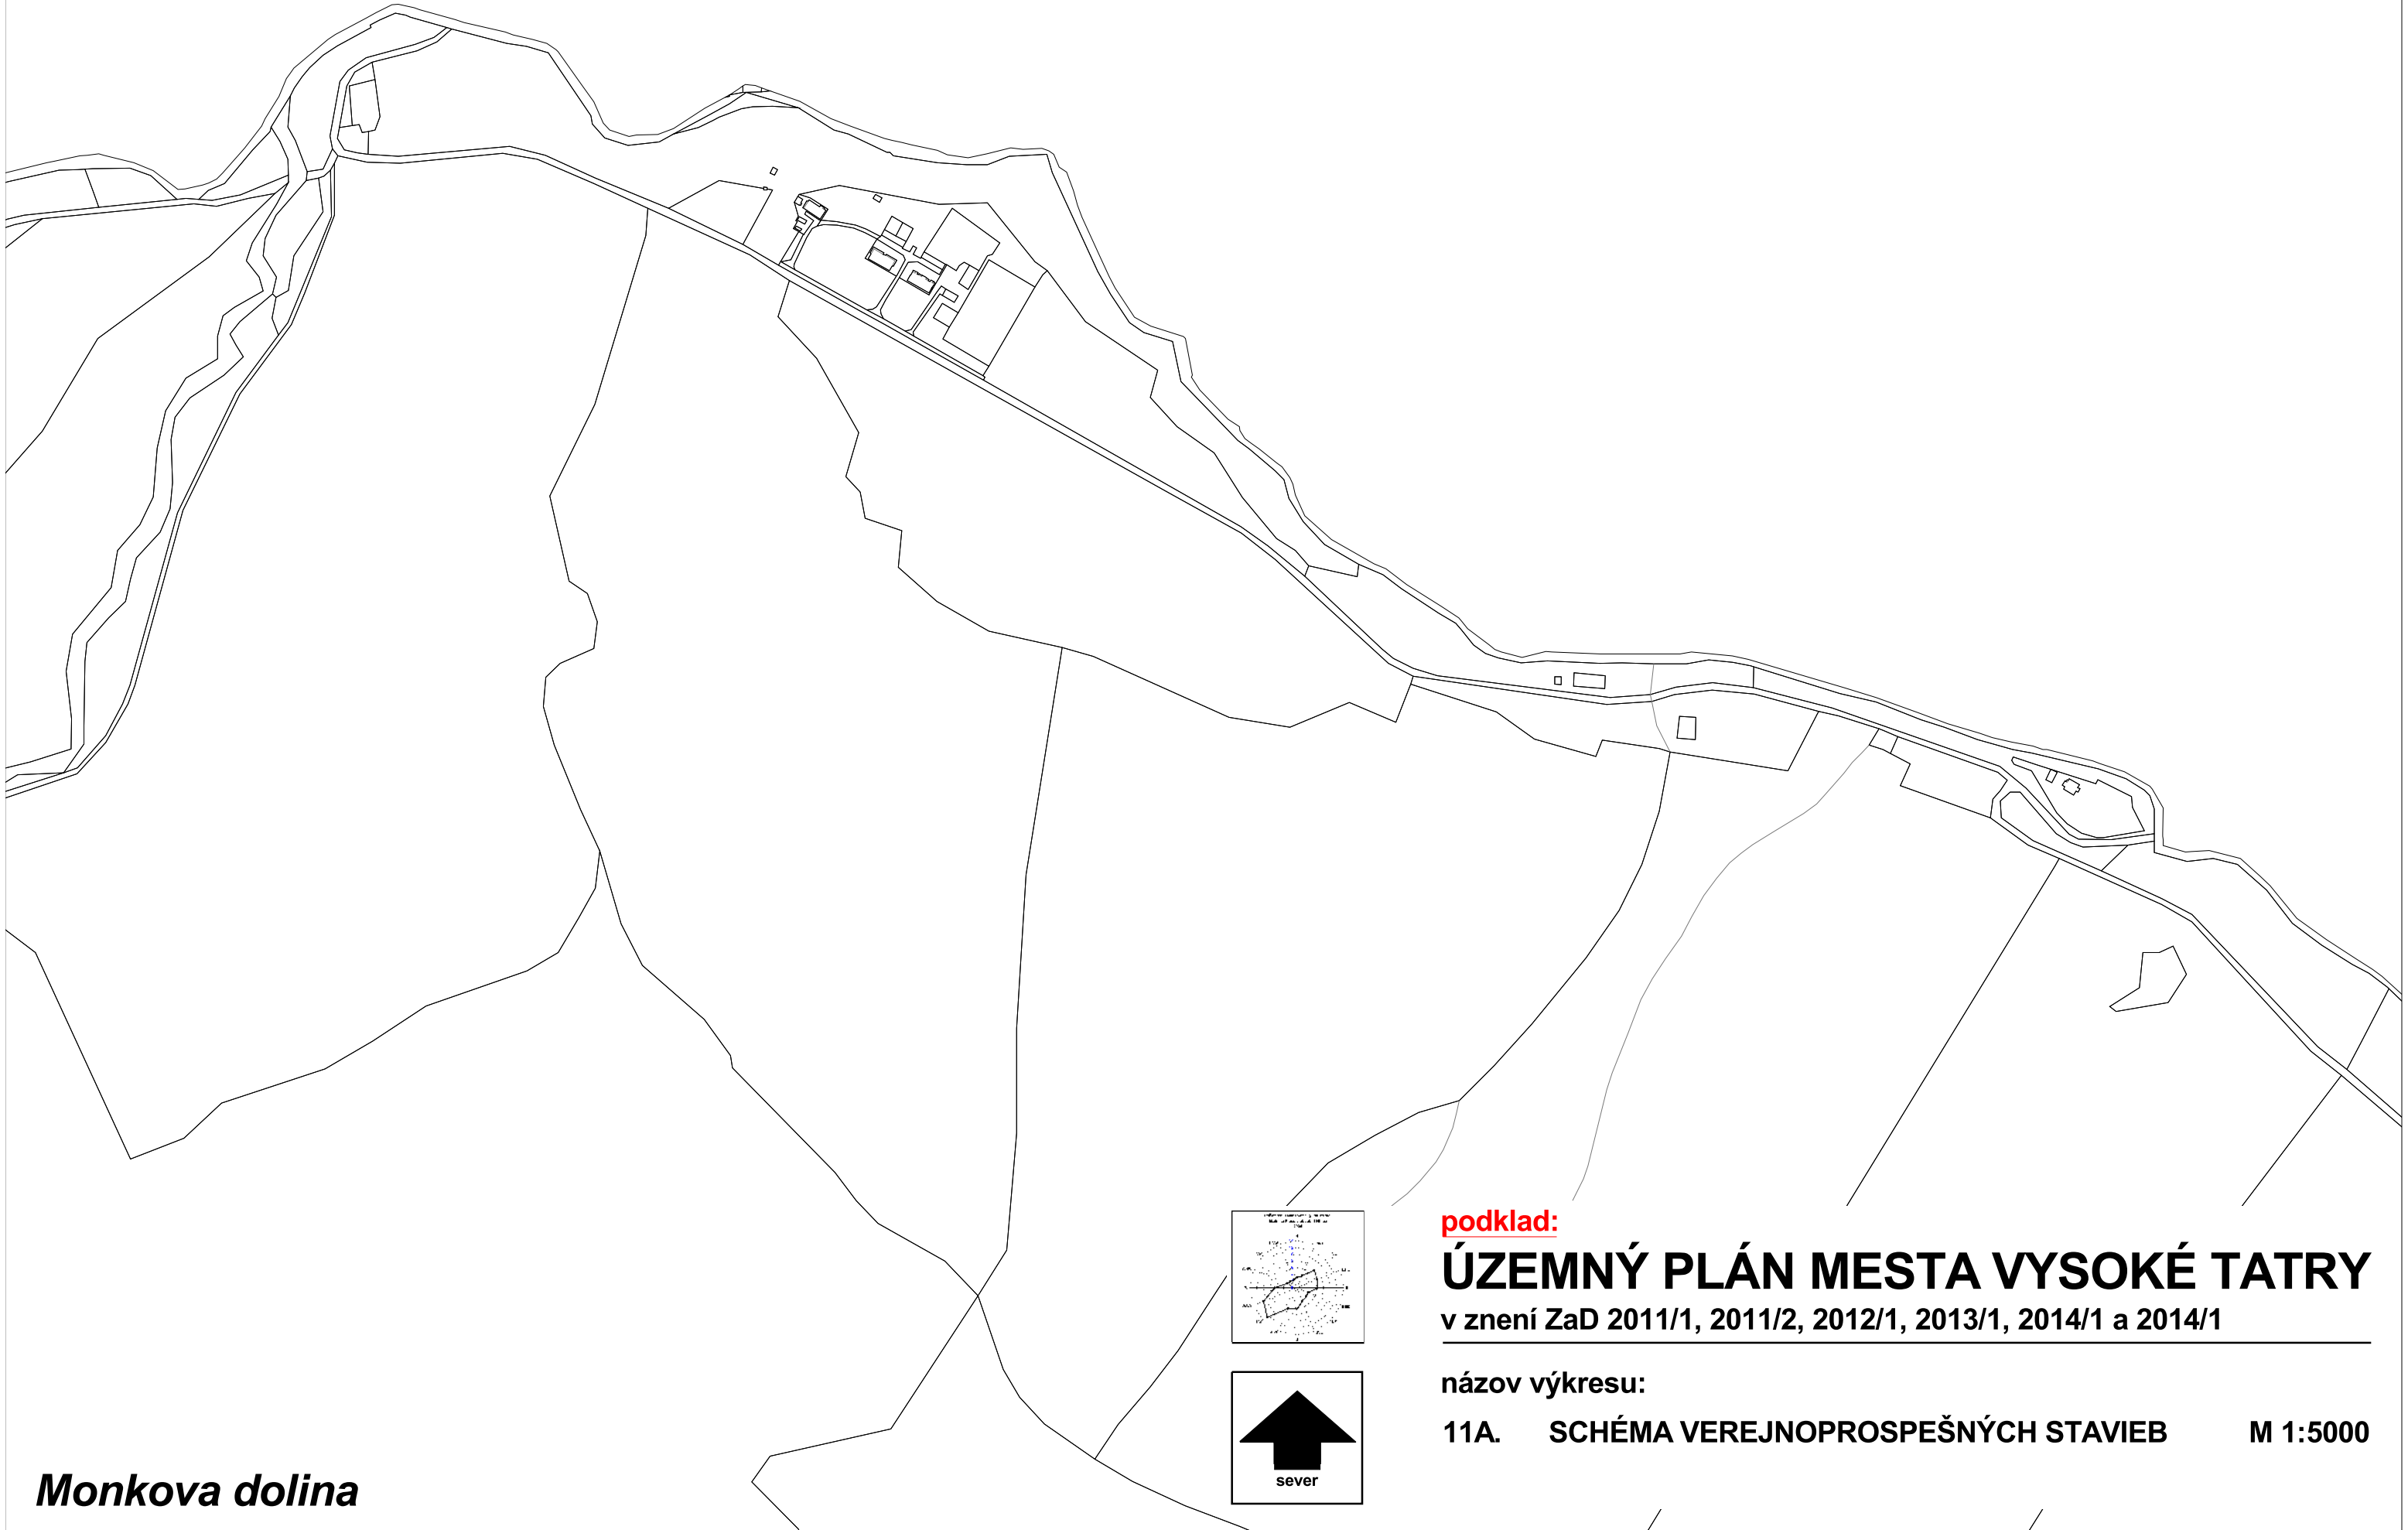

Monkova dolina

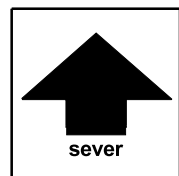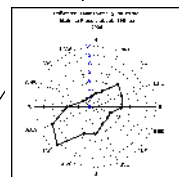

podklad:

ÚZEMNÝ PLÁN MESTA VYSOKÉ TATRY

v znení ZaD 2011/1, 2011/2, 2012/1, 2013/1, 2014/1 a 2014/1

názov výkresu:

11A. SCHÉMA VEREJNOPROSPEŠNÝCH STAVIEB

M 1:5000





ZMENY A DOPLNKY ÚZEMNÉHO PLÁNU MESTA

VYSOKÉ TATRY

č. 2015/1

Legenda

	Cesta II. triedy
	Cesta II. triedy - tunel
	Miestne komunikácie
	Zdvojkolaženie TEŽ
	Cyklomagistrála
	Hlavné pešie a cyklistické chodníky
	Parkovisko
	Vodojem
	Vodný zdroj
	Úpravňa vody
	Čerpacia stanica vody
	Vodovodné potrubie
	Kanalizačné potrubie
	Čistiareň odpadových vôd
	22 kV kábelové elektrické vedenie
	10 kV kábelové elektrické vedenie
	Transformovňa 22/10/0,4 kV
	Transformovňa 10/0,4 kV
	Stredotlaký plynovod
	Požiarňa zbrojnica
	Heliport
	Parkovací dom
	Studňa a čerpacia stanica vody
	Čistiareň odpadových vôd
	Vsakovacia nádrž
	22 kV vzdušné elektrické vedenie

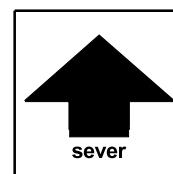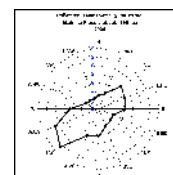

podklad:

ÚZEMNÝ PLÁN MESTA VYSOKÉ TATRY

v znení ZaD 2011/1, 2011/2, 2012/1, 2013/1, 2014/1 a 2014/2

názov výkresu:

11A. SCHÉMA VEREJNOPROSPEŠNÝCH STAVIEB



M 1:5000



ZMENY A DOPLNKY ÚZEMNÉHO PLÁNU MESTA VYSOKÉ TATRY

č. 2015/1

lokalita A22

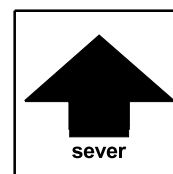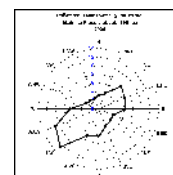

	ZMENY A DOPLNKY ÚZEMNÉHO PLÁNU MESTA VYSOKÉ TATRY	číslo výkresu
názov výkresu	SCHÉMA VEREJNOPROSPEŠNÝCH STAVIEB	11A.
	AUREX s.r.o.-architektúra, urbanizmus, ekológia, informatika Ľubľanská 1, 831 02 Bratislava	rok vypracovania 2016
hlavný riešiteľ: AUREX, s.r.o. - Ing. arch. Michal Chudík	zodpovedný riešiteľ: AUREX, s.r.o. - Ing. arch. Lenka Stankovská	mierka 1 : 5 000





ZMENY A DOPLNKY ÚZEMNÉHO PLÁNU MESTA VYSOKÉ TATRY

č. 2015/1

Legenda

- Cesta II. triedy
- Cesta II. triedy - tunel
- Miestne komunikácie
- Zdvojoľajnenie TEŽ
- Cyklomagistrála
- Hlavné pešie a cyklistické chodníky
- Parkovisko
- Vodojem
- Vodný zdroj
- Úpravňa vody
- Čerpacia stanica vody
- Vodovodné potrubie
- Kanalizačné potrubie
- Čistiareň odpadových vôd
- 22 kV kábelové elektrické vedenie
- 10 kV kábelové elektrické vedenie
- Transformovňa 22/10/0,4 kV
- Transformovňa 10/0,4 kV
- Stredotlaký plynovod
- Požiarna zbrojnica
- Heliport
- Parkovací dom
- s+čs Studňa a čerpacia stanica vody
- čov Čistiareň odpadových vôd
- vsN Vsakovacia nádrž
- 22 kV vzdušné elektrické vedenie

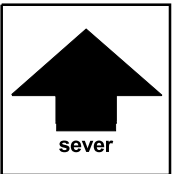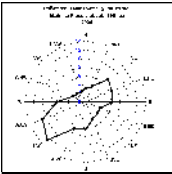

podklad: ÚZEMNÝ PLÁN MESTA VYSOKÉ TATRY

v znení ZaD 2011/1, 2011/2, 2012/1, 2013/1, 2014/1 a 2014/2




názov výkresu:
11A. SCHÉMA VEREJNOPROSPEŠNÝCH STAVIEB **M 1:5000**



ZMENY A DOPLNKY ÚZEMNÉHO PLÁNU MESTA VYSOKÉ TATRY

č. 2015/1

lokalita B27

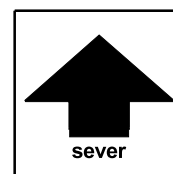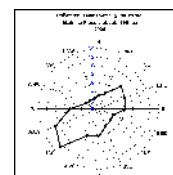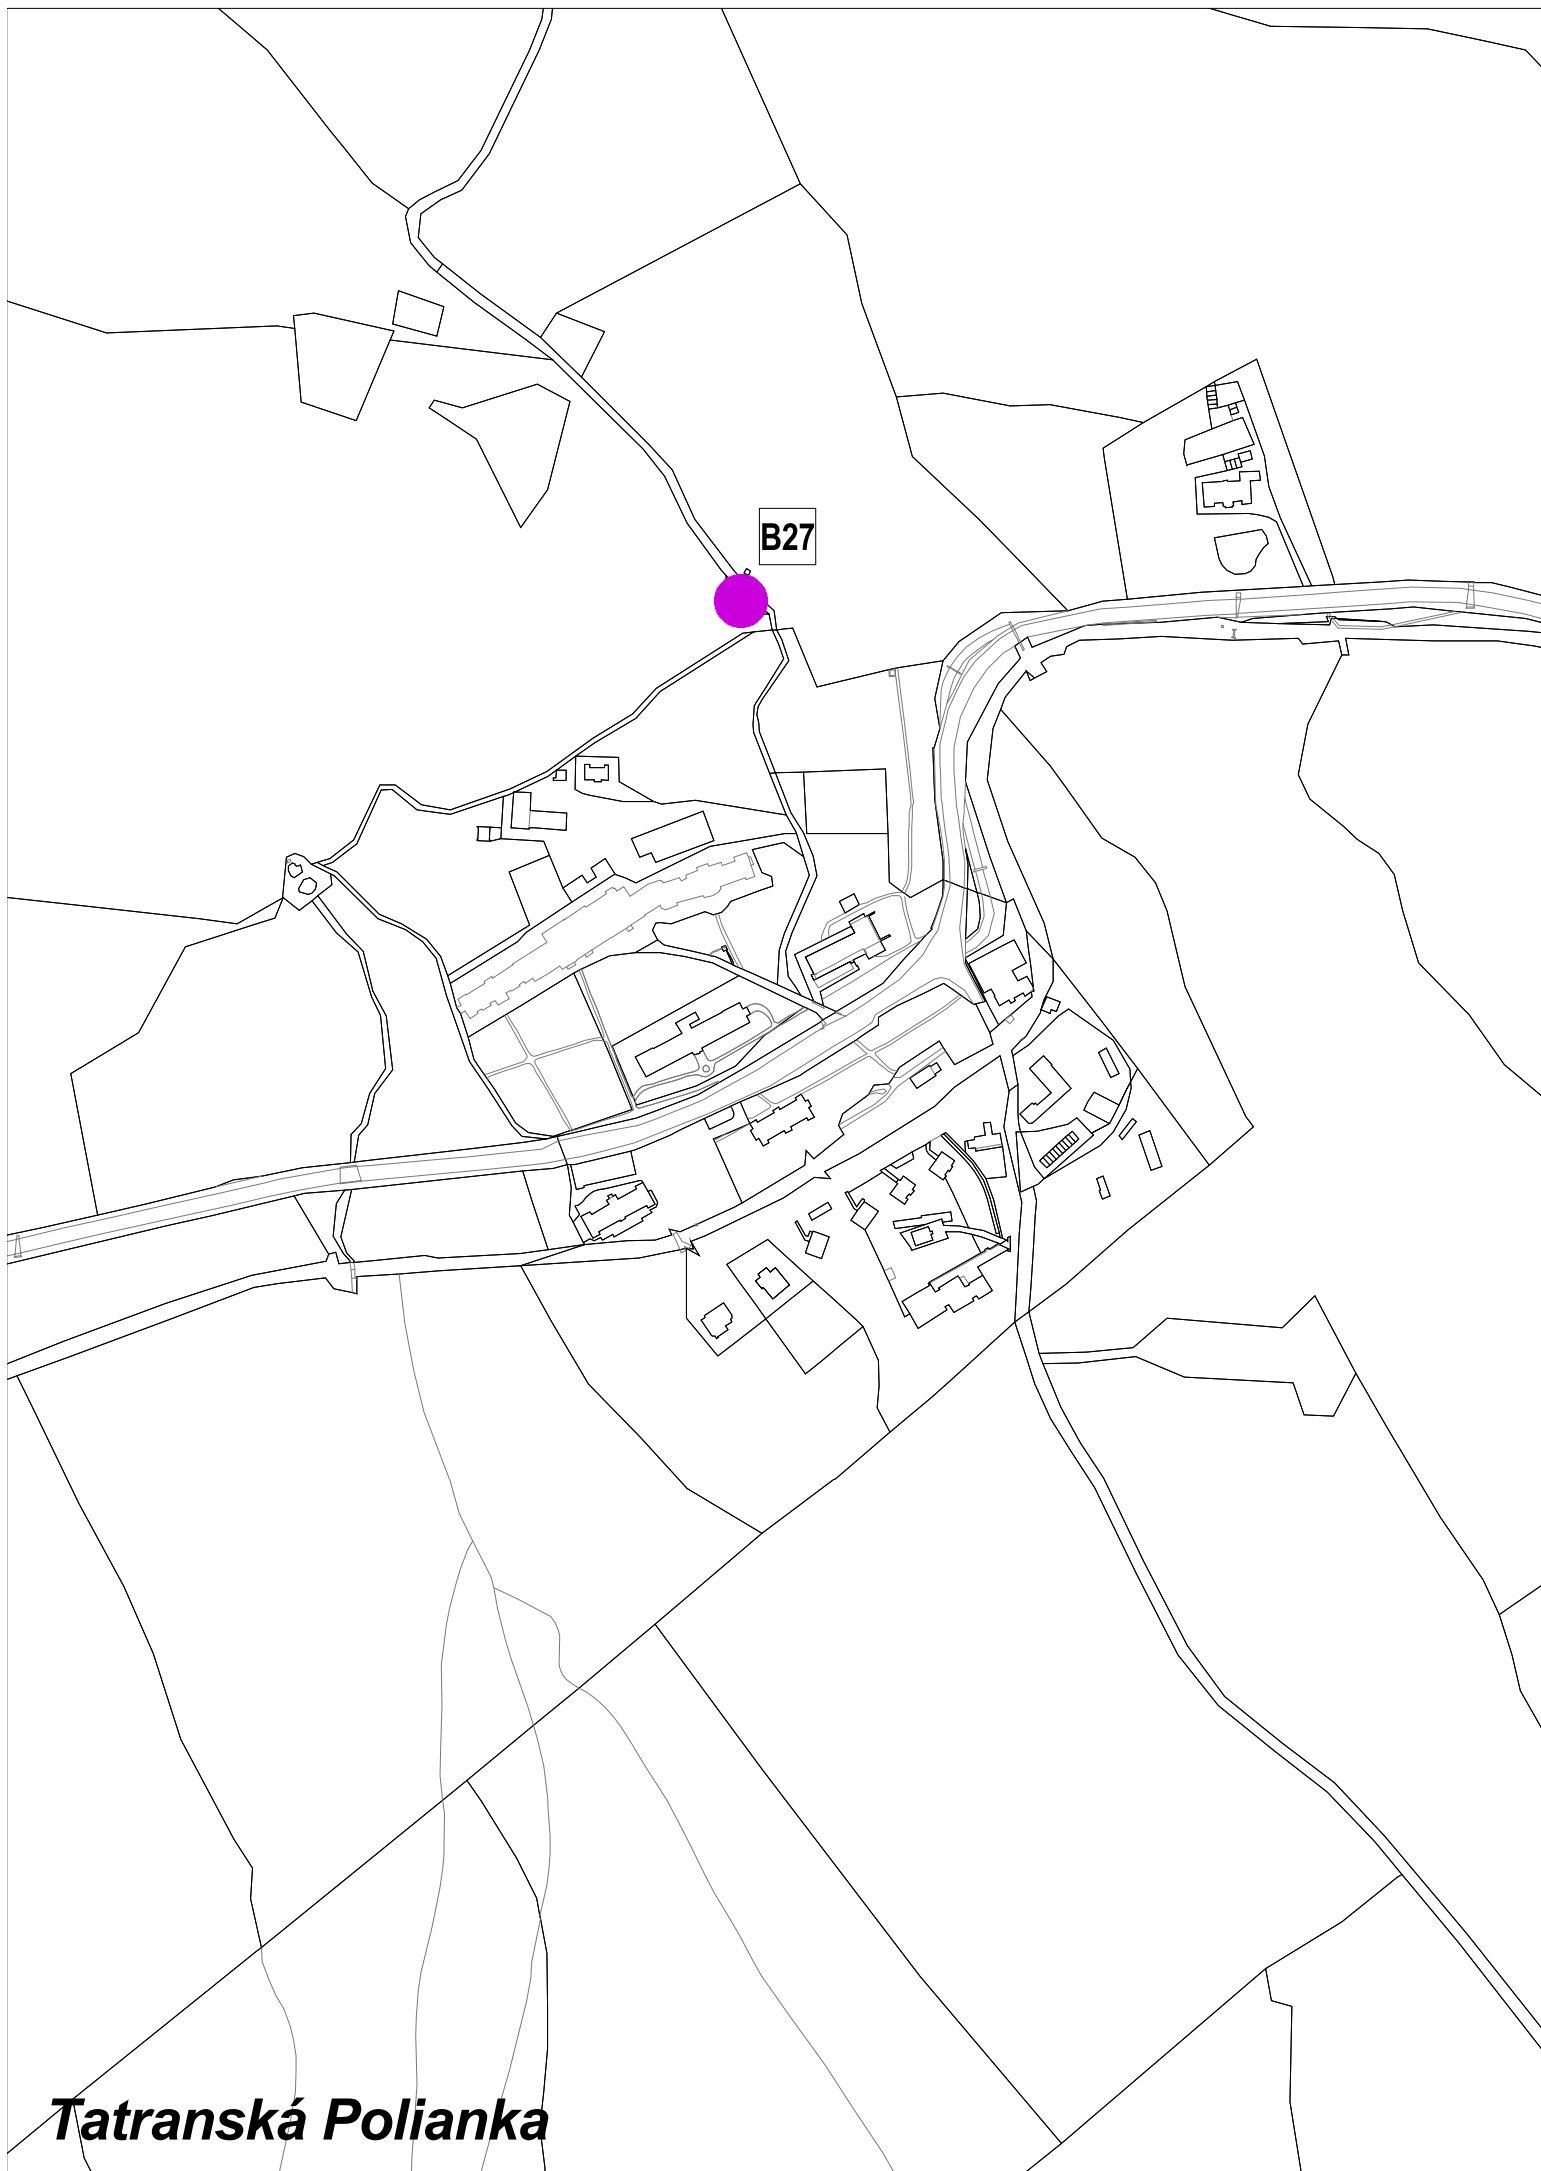

	ZMENY A DOPLNKY ÚZEMNÉHO PLÁNU MESTA VYSOKÉ TATRY	číslo výkresu
názov výkresu	SCHÉMA VEREJNOPROSPEŠNÝCH STAVIEB	11B.
	AUREX s.r.o.-architektúra, urbanizmus, ekológia, informatika Ľubľanská 1, 831 02 Bratislava	rok vypracovania 2016
hlavný riešiteľ: AUREX, s.r.o. - Ing. arch. Michal Chudík	zodpovedný riešiteľ: AUREX, s.r.o. - Ing. arch. Lenka Stankovská	mierka 1 : 5 000

TATRANSKÁ POLIANKA





ZMENY A DOPLNKY ÚZEMNÉHO PLÁNU MESTA VYSOKÉ TATRY

č. 2015/1

Legenda

	Cesta II. triedy
	Cesta II. triedy - tunel
	Miestne komunikácie
	Zdvojkoľajenie TEŽ
	Cyklomagistrála
	Hlavné pešie a cyklistické chodníky
	Parkovisko
	Vodojem
	Vodný zdroj
	Úpravňa vody
	Čerpacia stanica vody
	Vodovodné potrubie
	Kanalizačné potrubie
	Čistiareň odpadových vôd
	22 kV kábelové elektrické vedenie
	10 kV kábelové elektrické vedenie
	Transformovňa 22/10/0,4 kV
	Transformovňa 10/0,4 kV
	Stredotlaký plynovod
	Požiarňa zbrojnica
	Heliport
	Parkovací dom
	Studňa a čerpacia stanica vody
	Čistiareň odpadových vôd
	Vsakovacia nádrž
	22 kV vzdušné elektrické vedenie

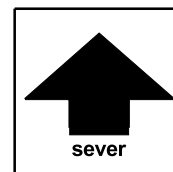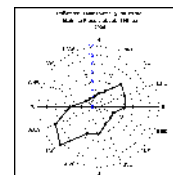

podklad:

ÚZEMNÝ PLÁN MESTA VYSOKÉ TATRY

v znení ZaD 2011/1, 2011/2, 2012/1, 2013/1, 2014/1 a 2014/2

názov výkresu:

11B. SCHÉMA VEREJNOPROSPEŠNÝCH STAVIEB

M 1:5000