

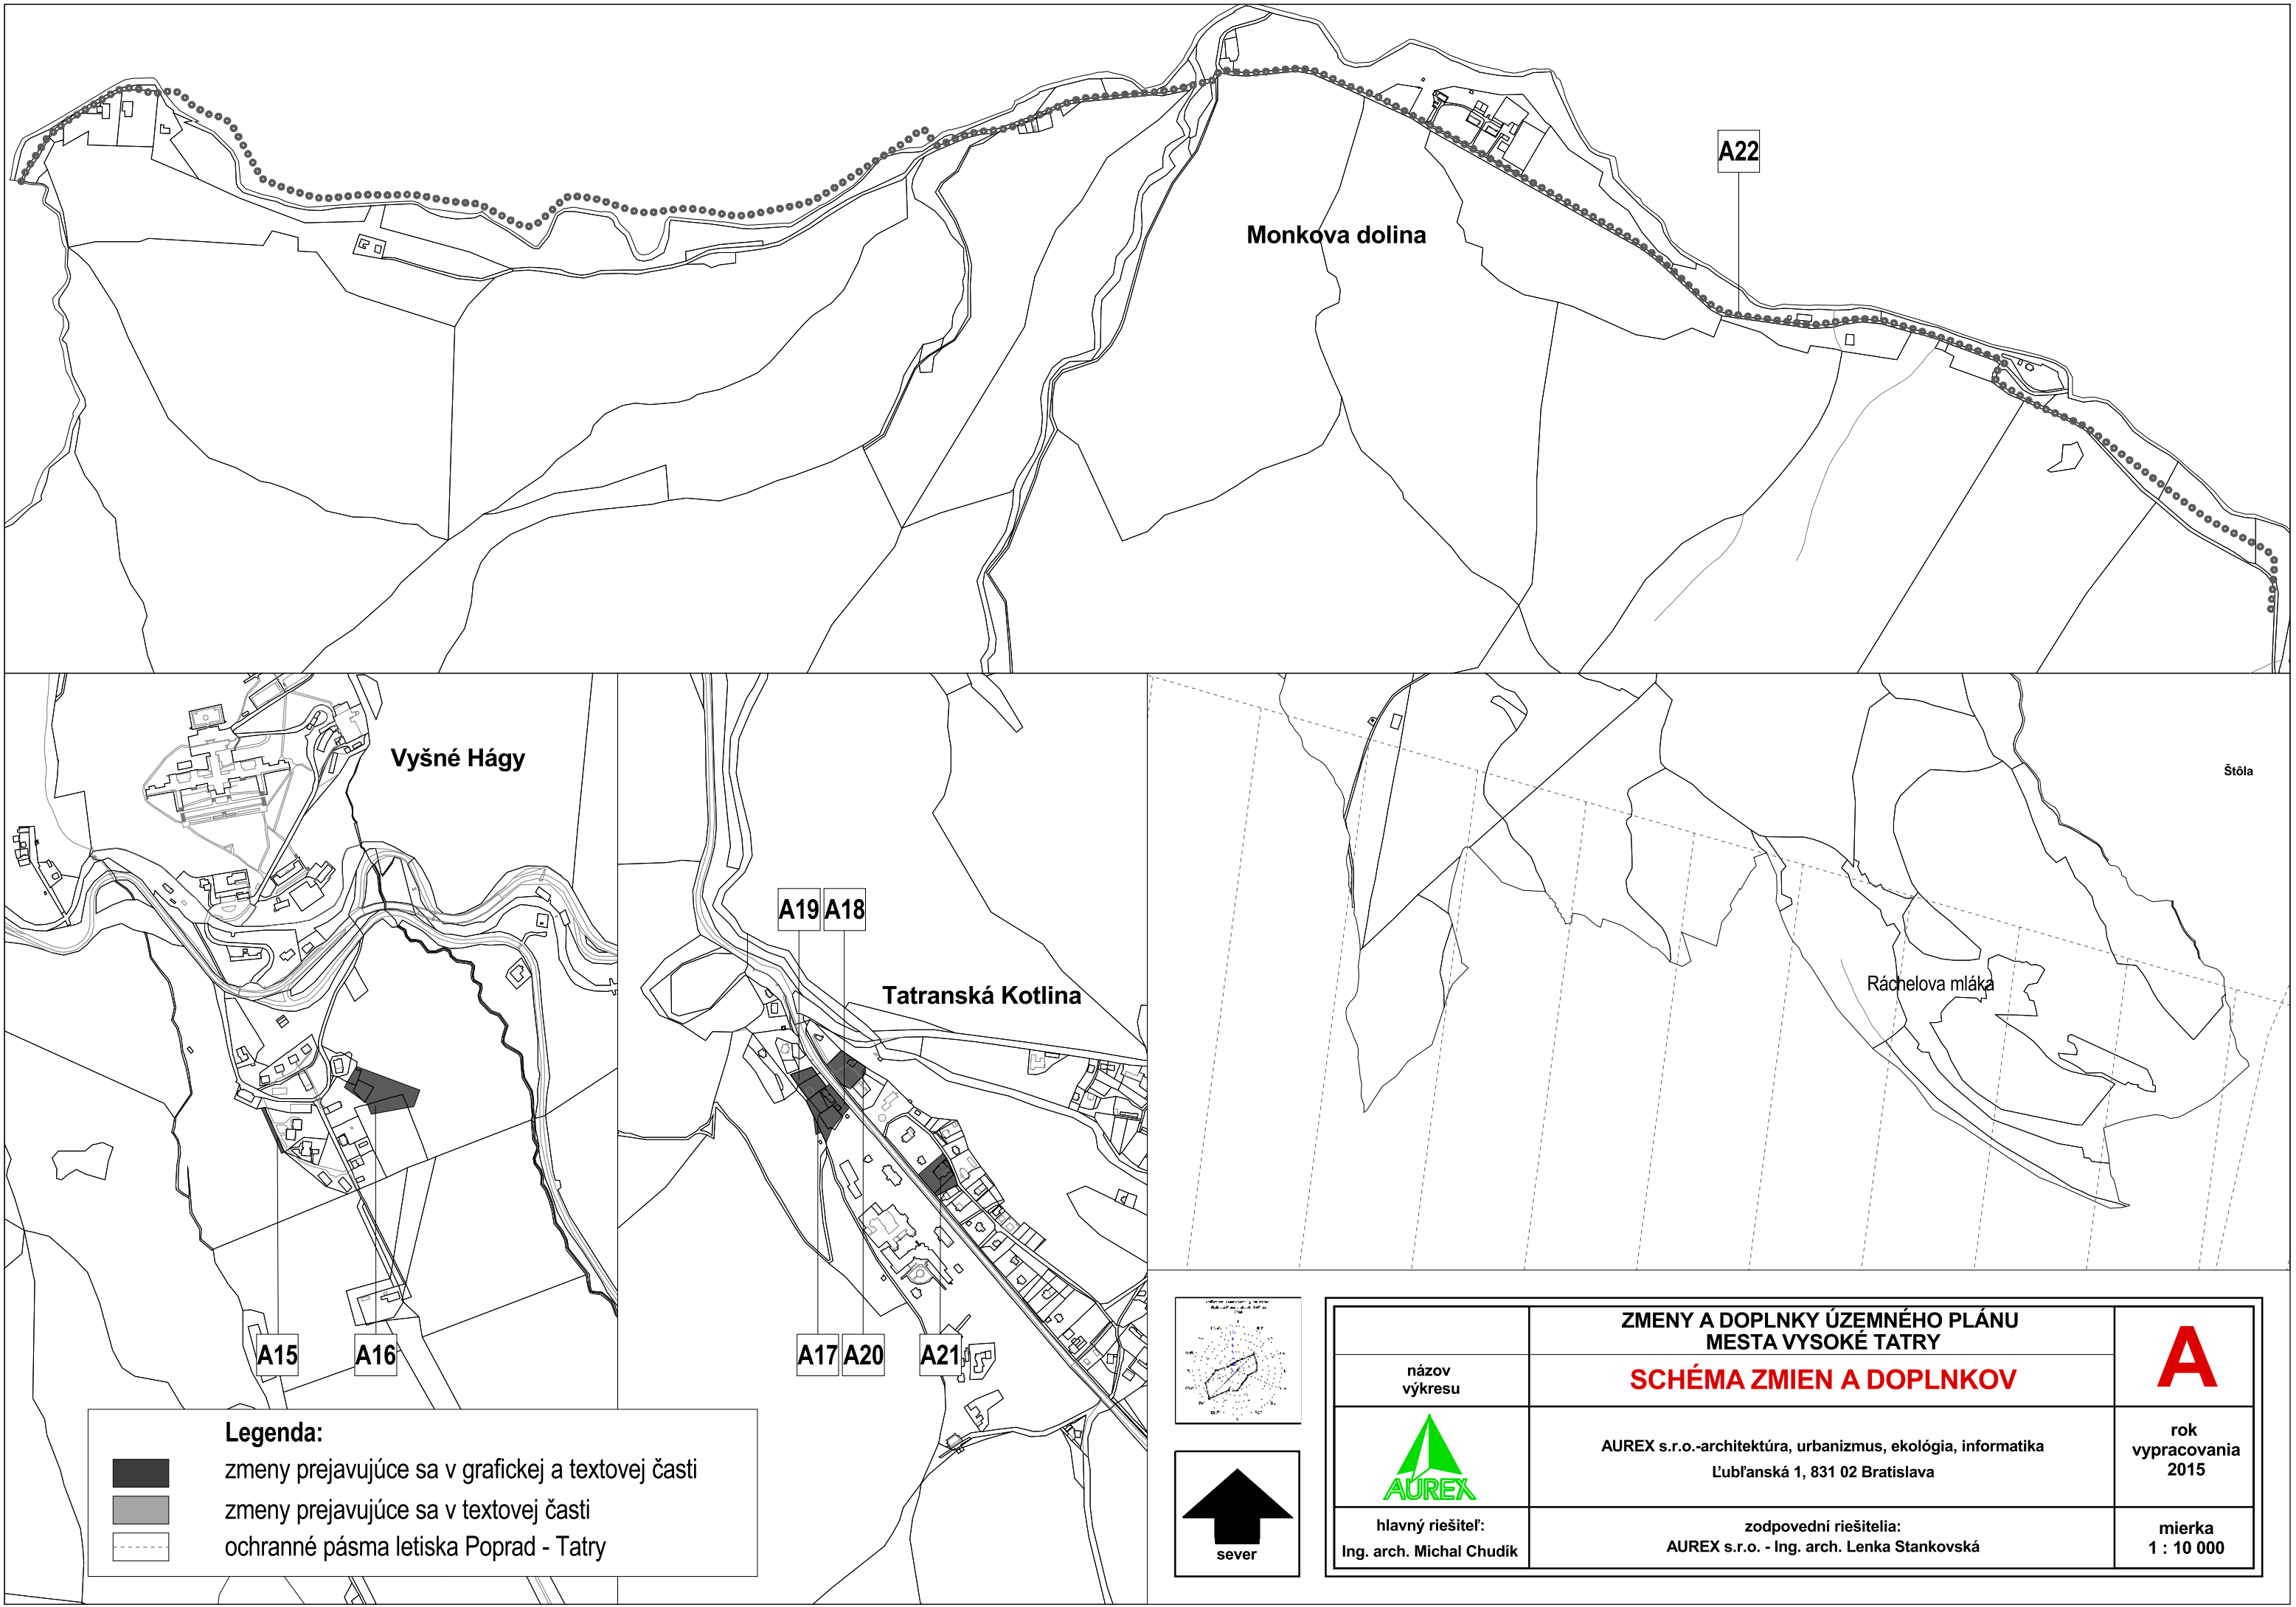


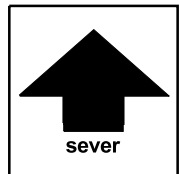


Legenda:

-  zmeny prejavujúce sa v grafickej a textovej časti
-  zmeny prejavujúce sa v textovej časti
-  ochranné pásma letiska Poprad - Tatry


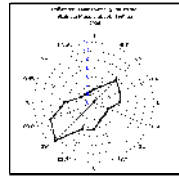


názov výkresu	ZMENY A DOPLNKY ÚZEMNÉHO PLÁNU MESTA VYSOKÉ TATRY	A
	SCHÉMA ZMIEN A DOPLNKOV	
	AUREX s.r.o.-architektúra, urbanizmus, ekológia, informatika Ľubľanská 1, 831 02 Bratislava	rok vypracovania 2015
	hlavný riešiteľ: Ing. arch. Michal Chudík	zodpovední riešitelia: AUREX s.r.o. - Ing. arch. Lenka Stankovská
		mierka 1 : 10 000

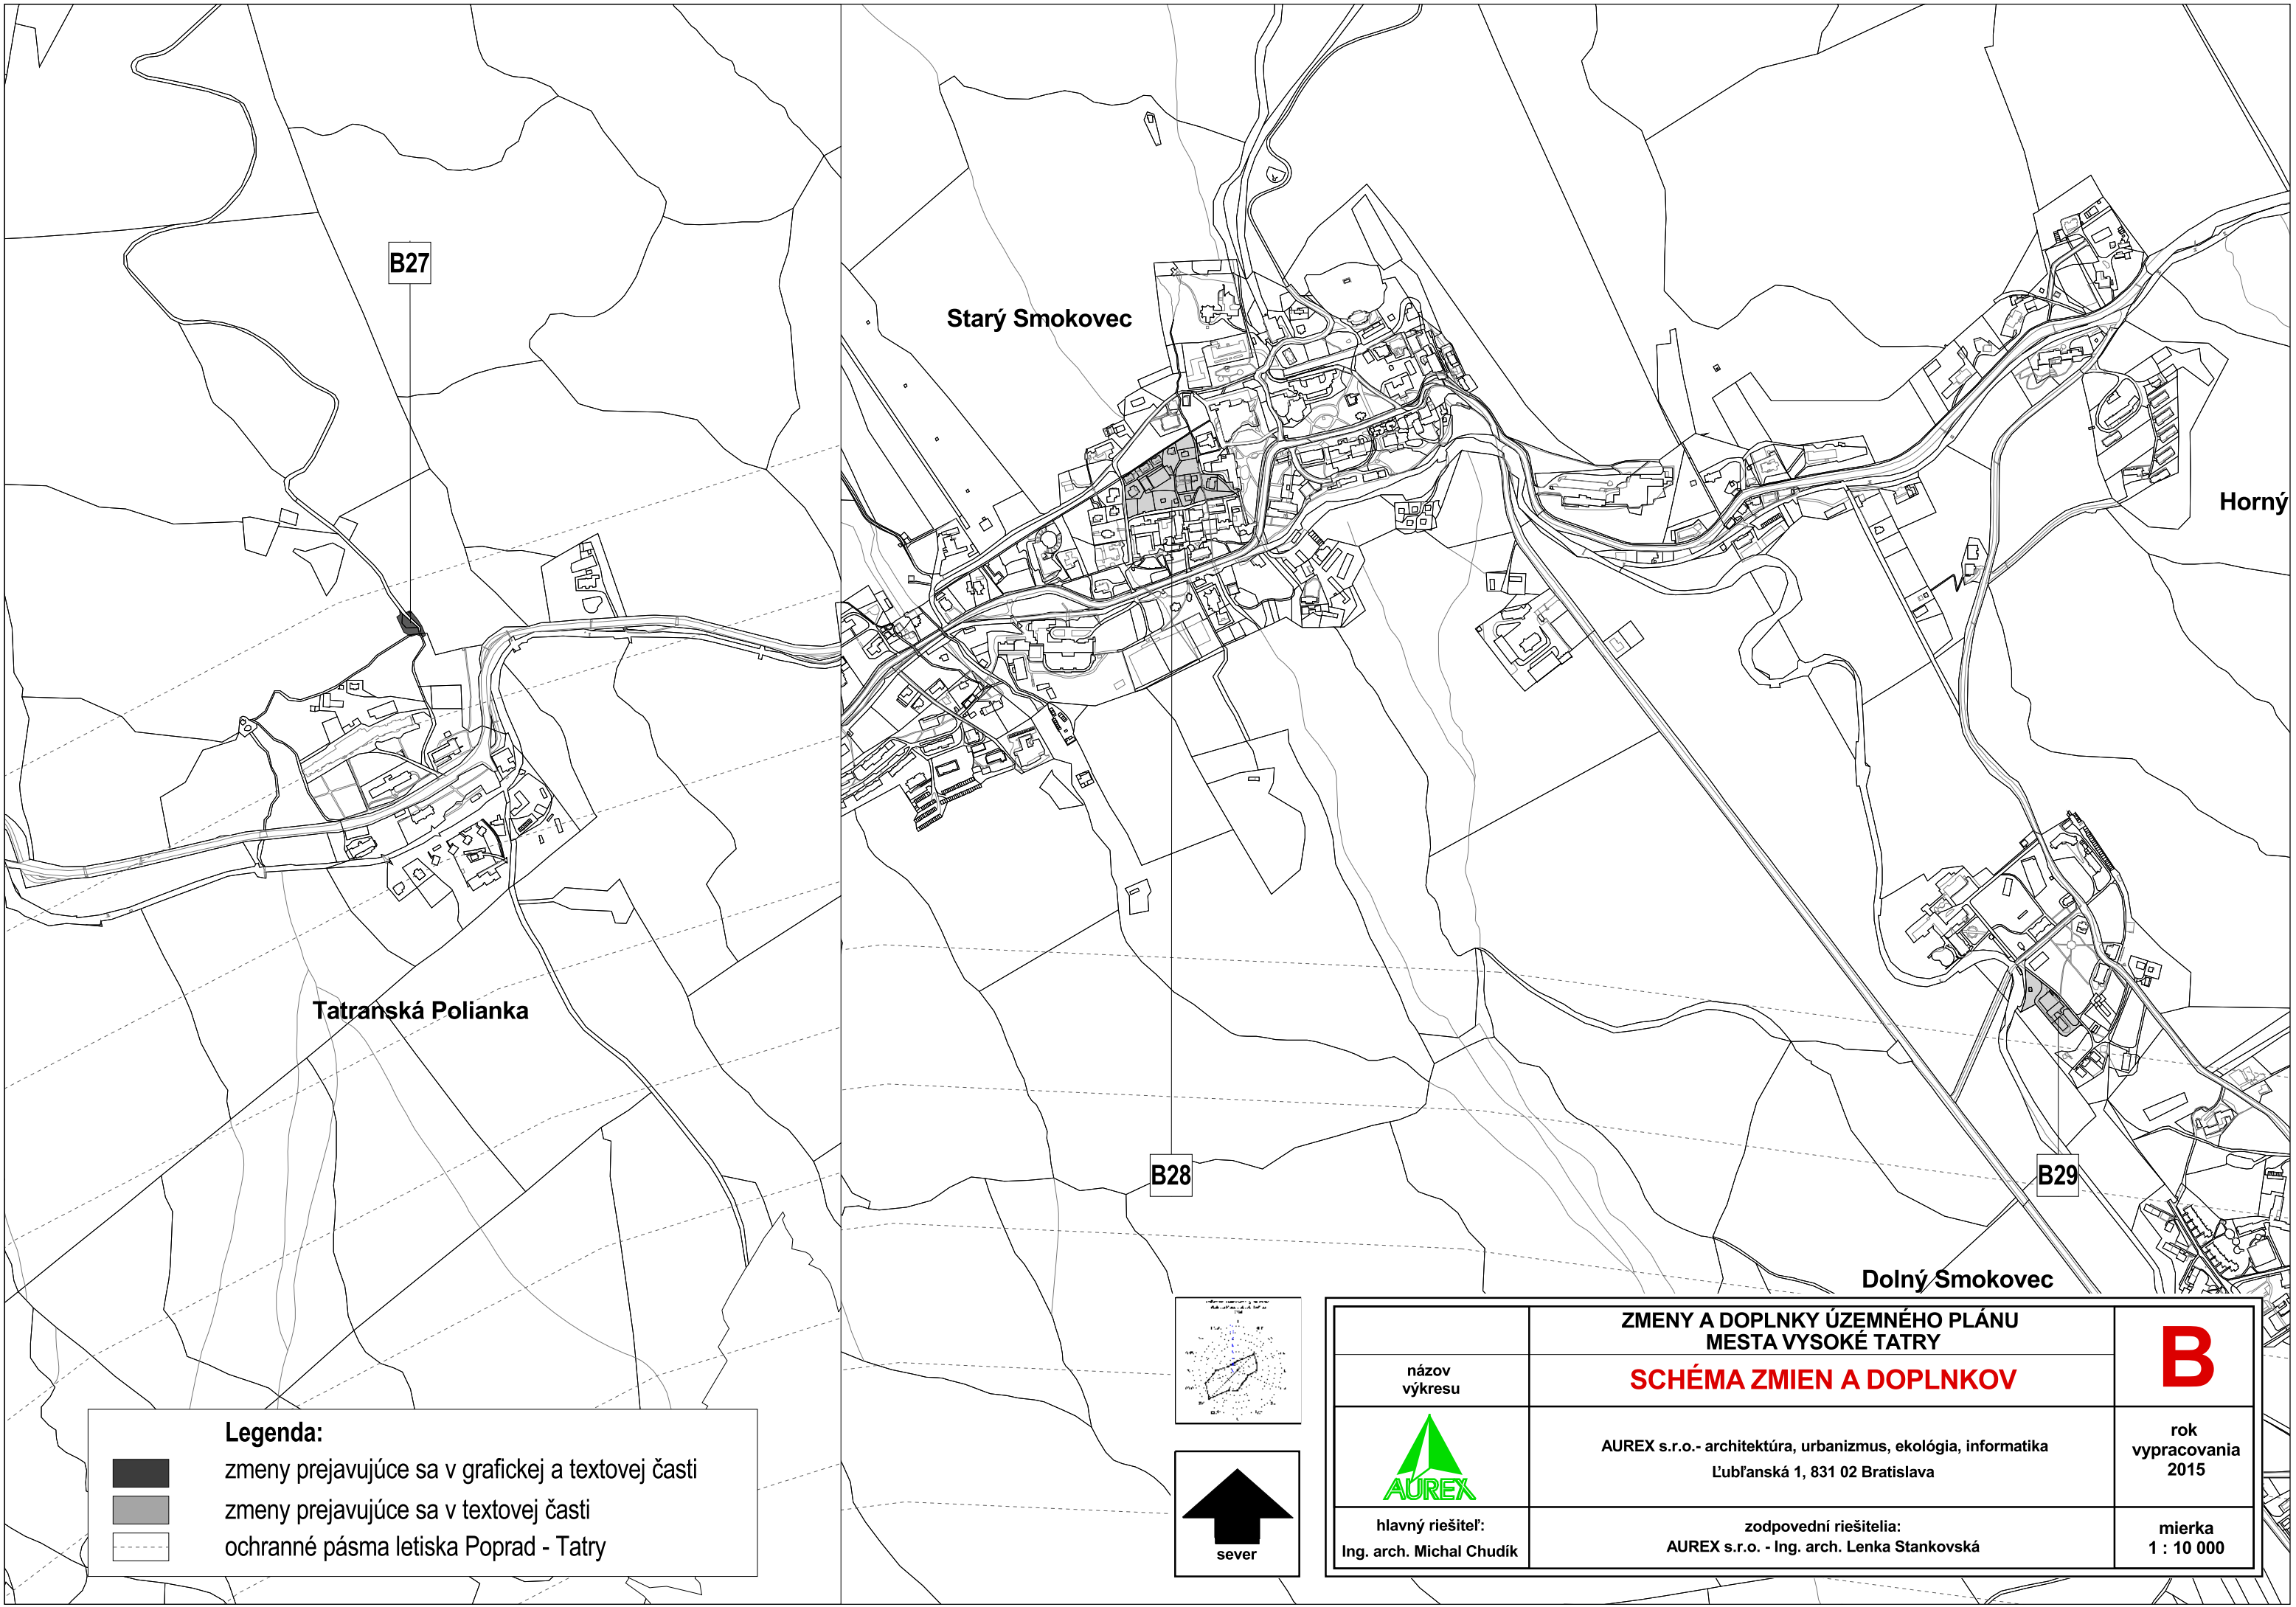


Legenda:

-  zmeny prejavujúce sa v grafickej a textovej časti
-  zmeny prejavujúce sa v textovej časti
-  ochranné pásma letiska Poprad - Tatry

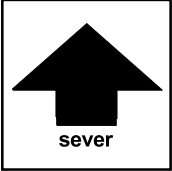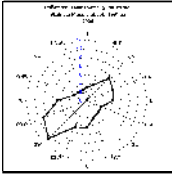

ZMENY A DOPLNKY ÚZEMNÉHO PLÁNU MESTA VYSOKÉ TATRY		
názov výkresu	SCHÉMA ZMIEN A DOPLNKOV	B
	AUREX s.r.o.- architektúra, urbanizmus, ekológia, informatika Ľubľanská 1, 831 02 Bratislava	rok vypracovania 2015
hlavný riešiteľ: Ing. arch. Michal Chudík	zodpovední riešitelia: AUREX s.r.o. - Ing. arch. Lenka Stankovská	mierka 1 : 10 000


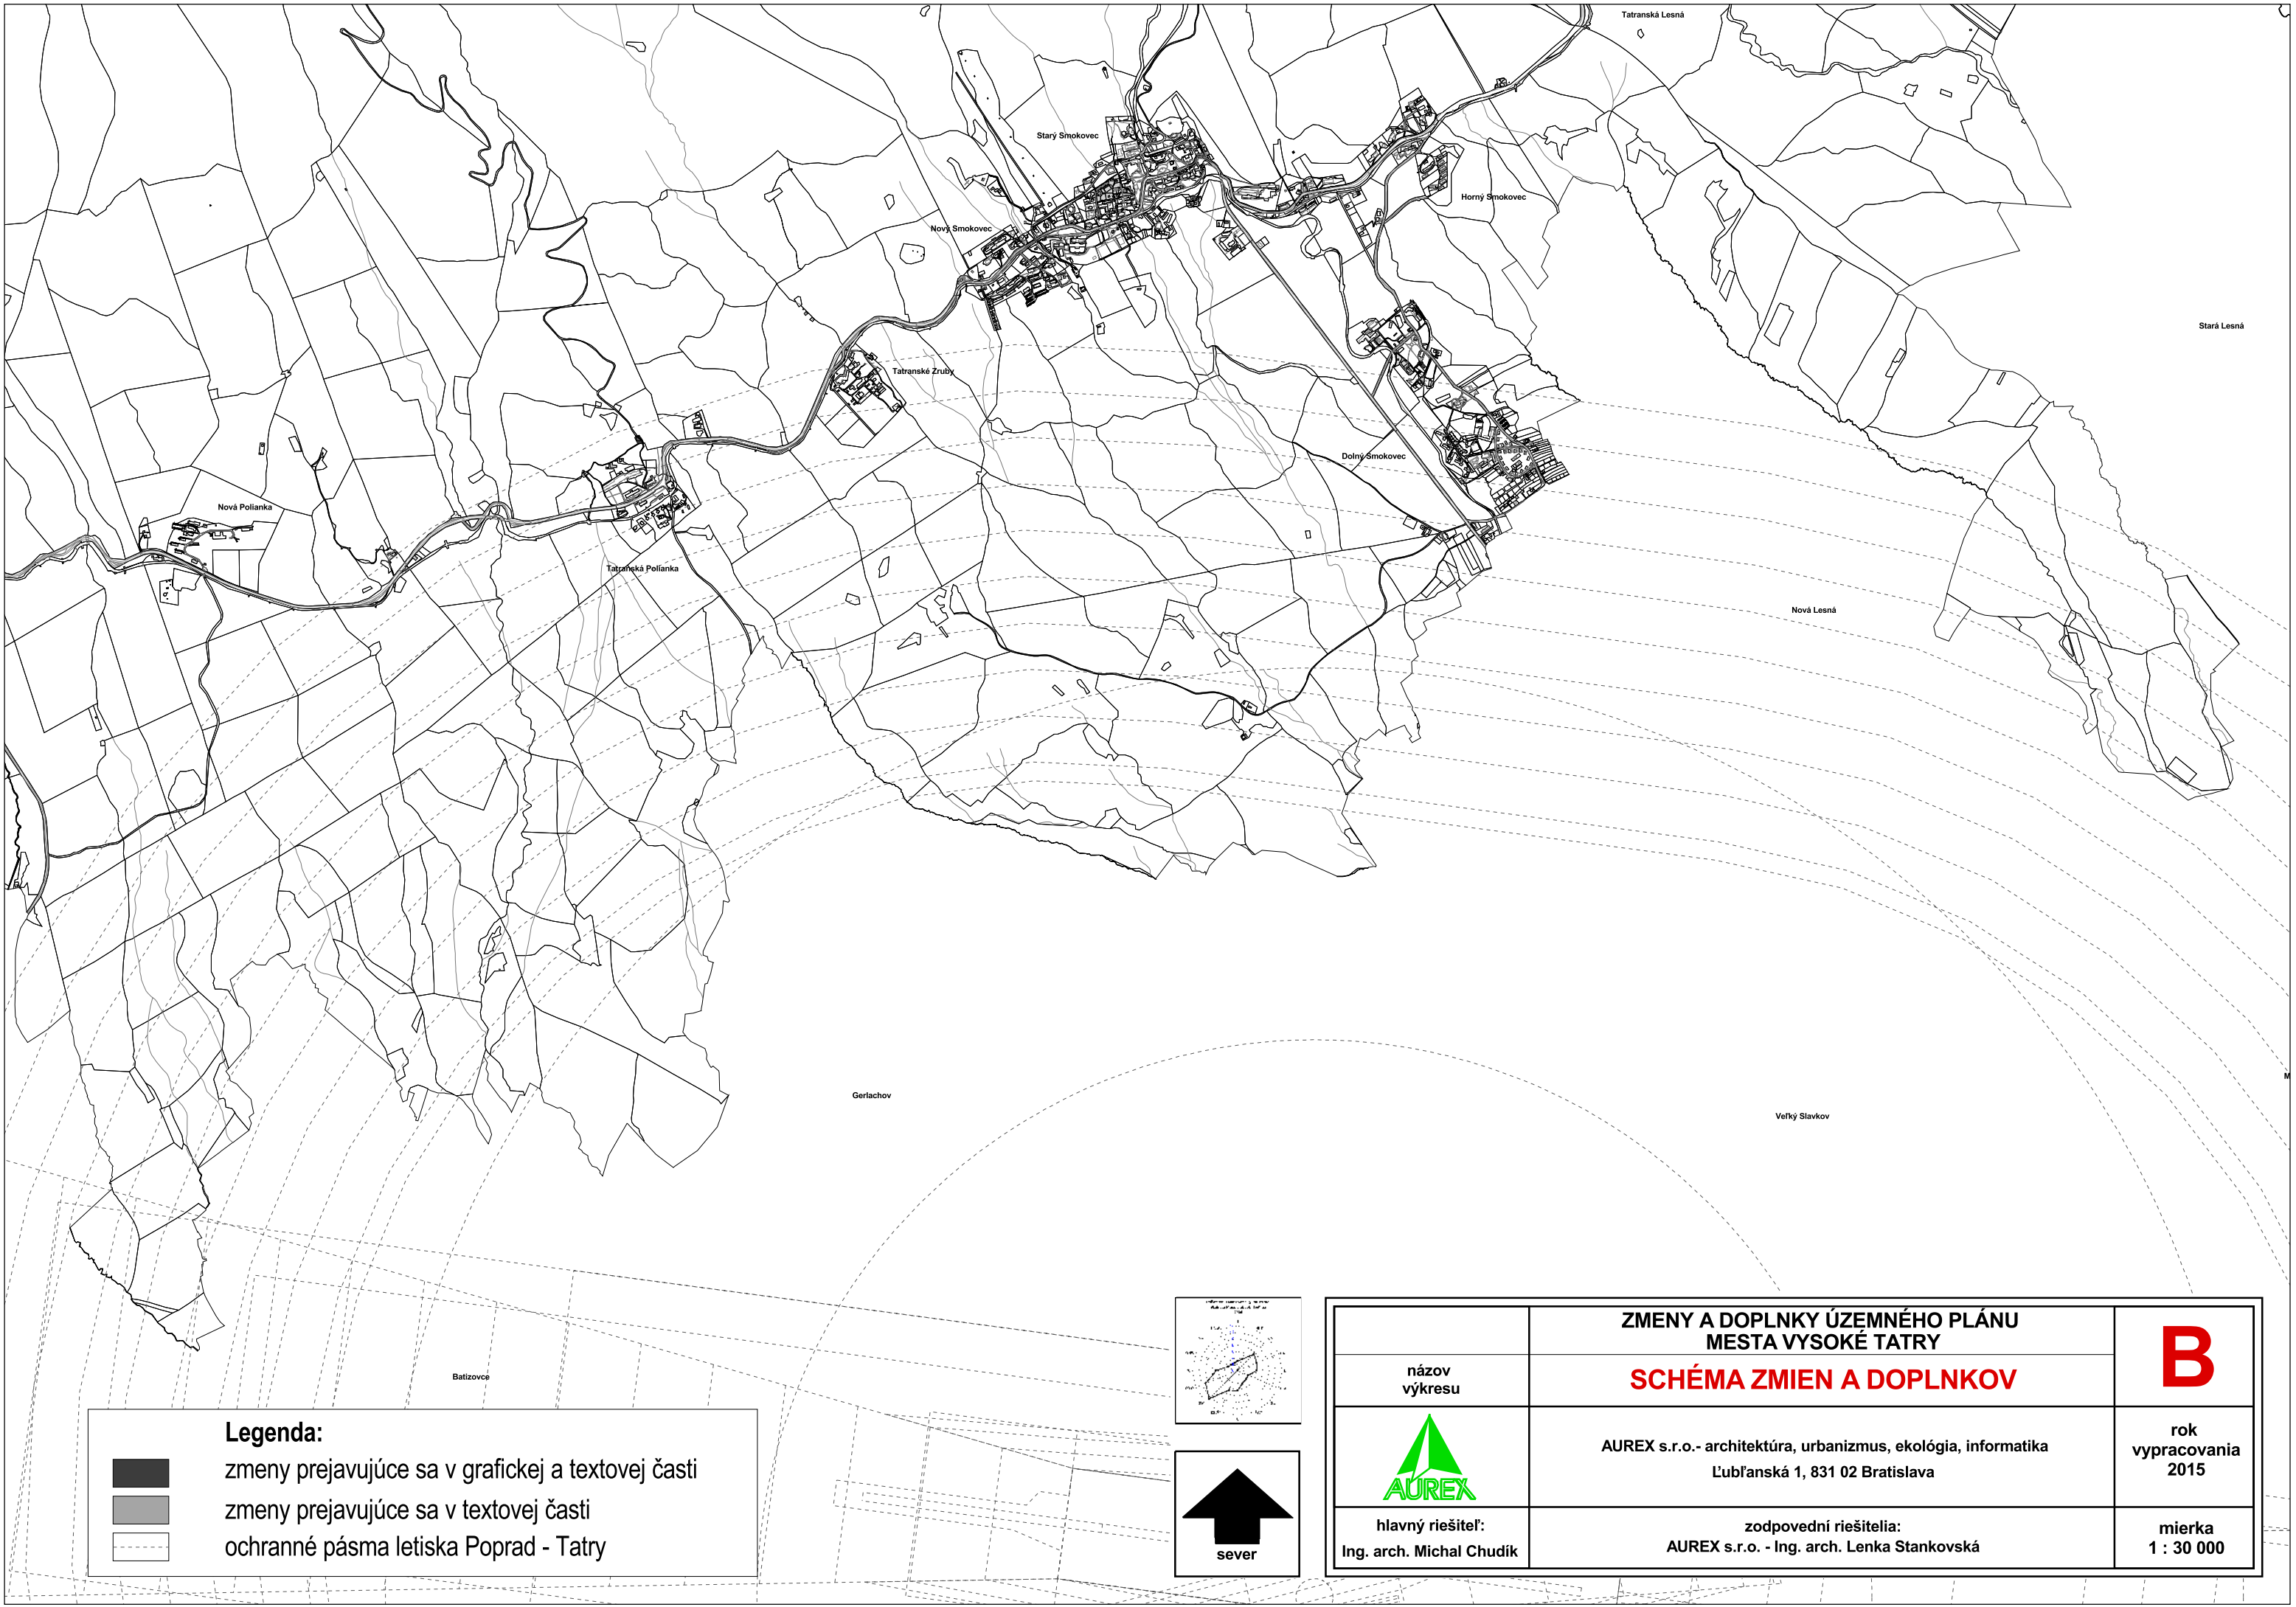


Legenda:




zmeny prejavujúce sa v grafickej a textovej časti

zmeny prejavujúce sa v textovej časti

ochranné pásma letiska Poprad - Tatry

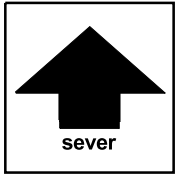
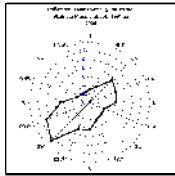


	ZMENY A DOPLNKY ÚZEMNÉHO PLÁNU MESTA VYSOKÉ TATRY	B
názov výkresu	SCHÉMA ZMIEN A DOPLNKOV	
	AUREX s.r.o.- architektúra, urbanizmus, ekológia, informatika Ľubľanská 1, 831 02 Bratislava	rok vypracovania 2015
hlavný riešiteľ: Ing. arch. Michal Chudík	zodpovední riešitelia: AUREX s.r.o. - Ing. arch. Lenka Stankovská	mierka 1 : 30 000

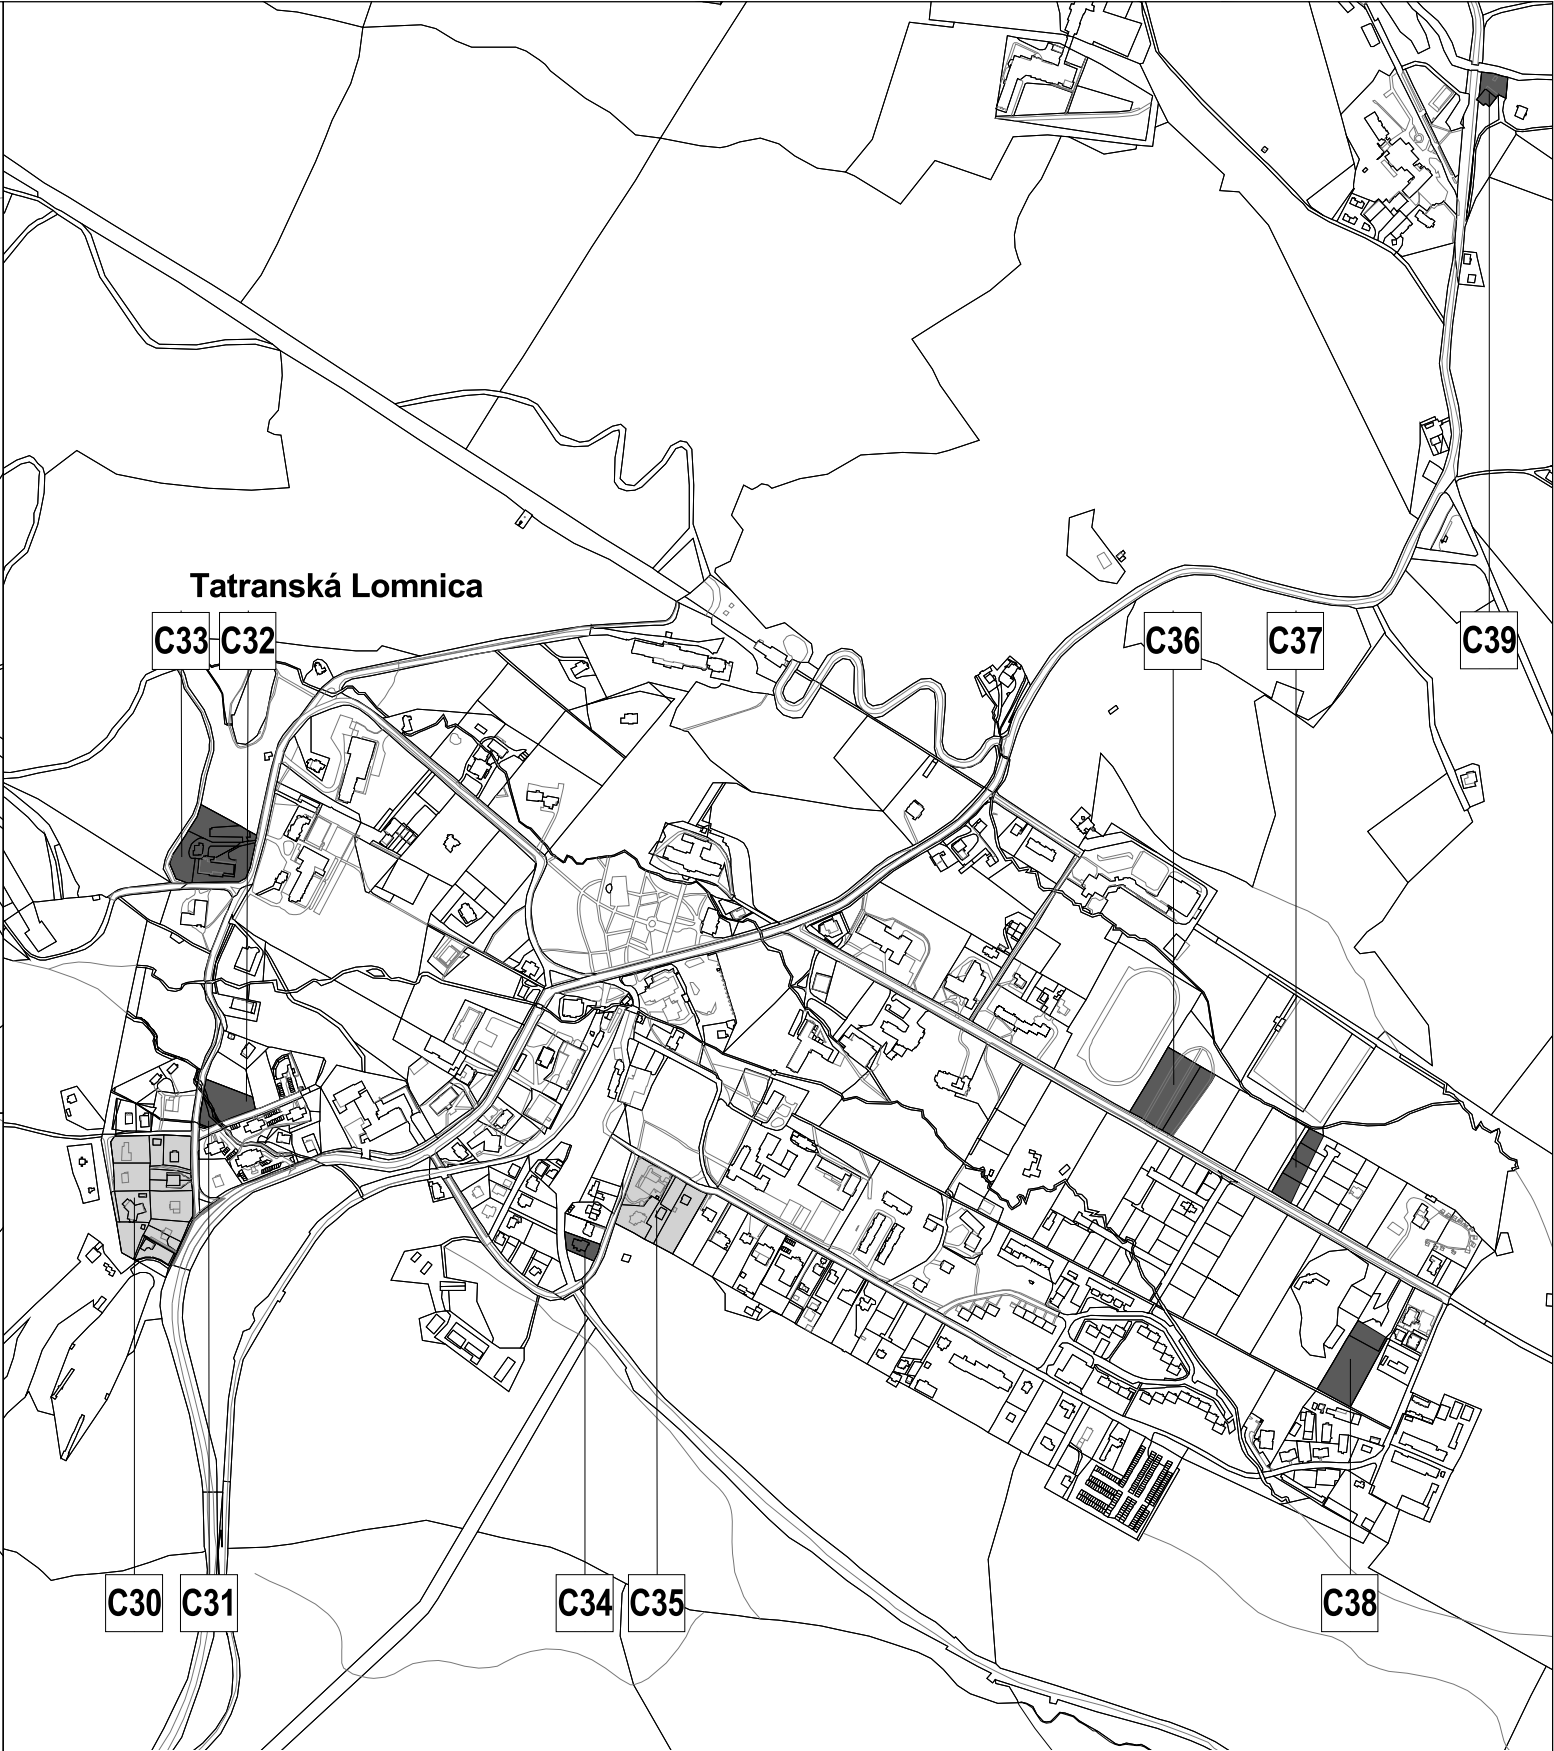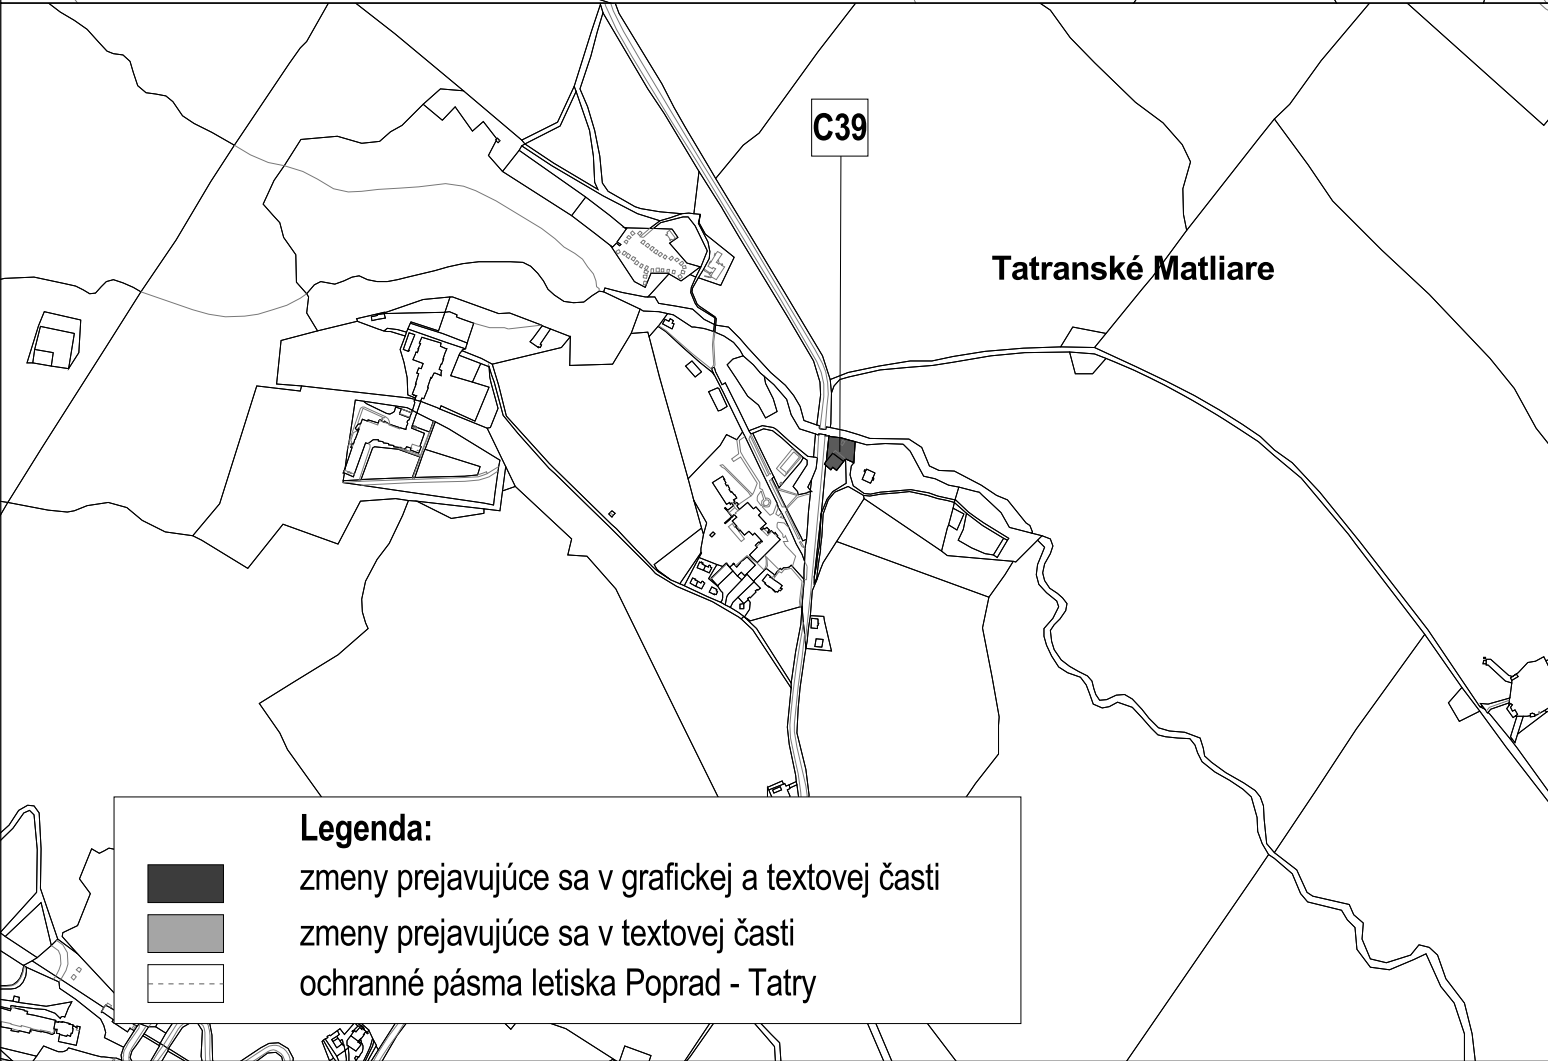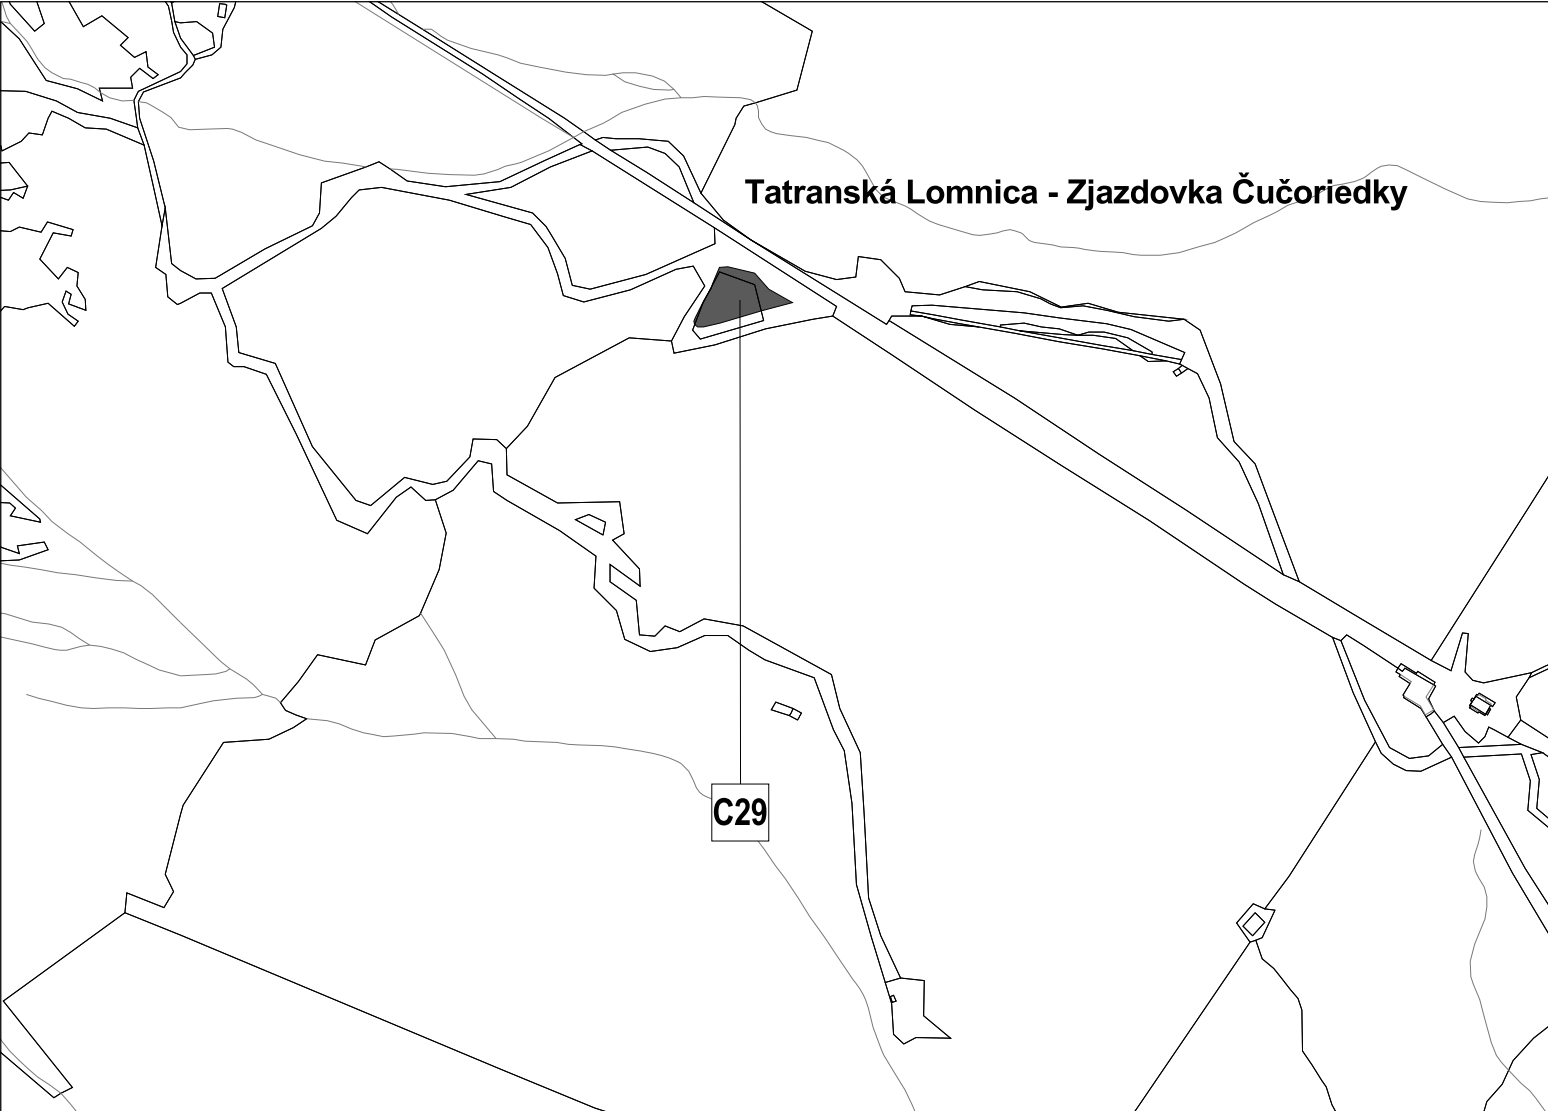

Legenda:

-  zmeny prejavujúce sa v grafickej a textovej časti
-  zmeny prejavujúce sa v textovej časti
-  ochranné pásma letiska Poprad - Tatry

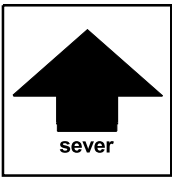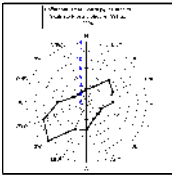

	ZMENY A DOPLNKY ÚZEMNÉHO PLÁNU MESTA VYSOKÉ TATRY	C
názov výkresu	SCHÉMA ZMIEN A DOPLNKOV	
	AUREX s.r.o.-architektúra, urbanizmus, ekológia, informatika Ľubľanská 1, 831 02 Bratislava	rok vypracovania 2015
hlavný riešiteľ: Ing. arch. Michal Chudík	zodpovední riešitelia: AUREX s.r.o. - Ing. arch. Lenka Stankovská	mierka 1 : 10 000