

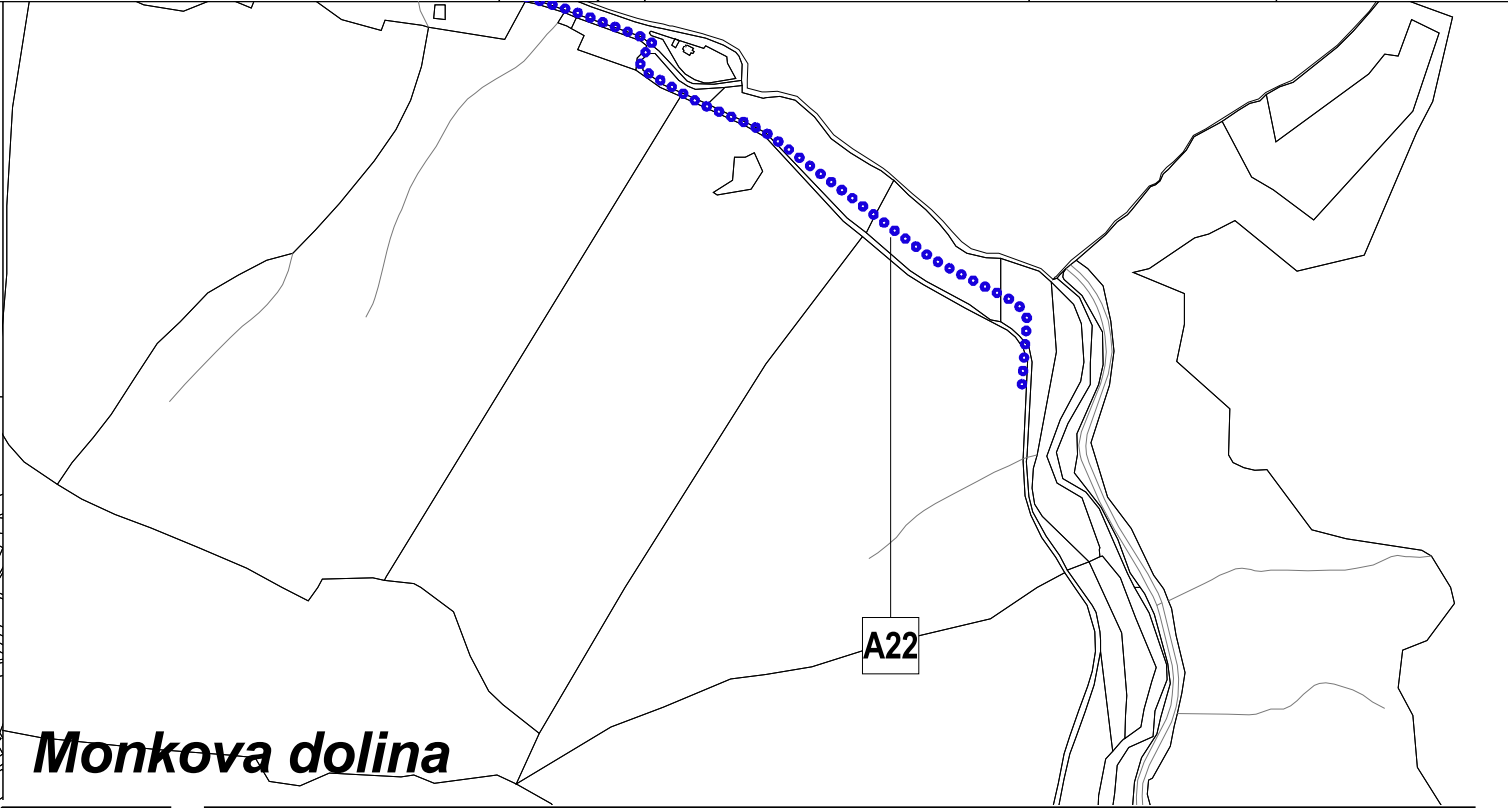
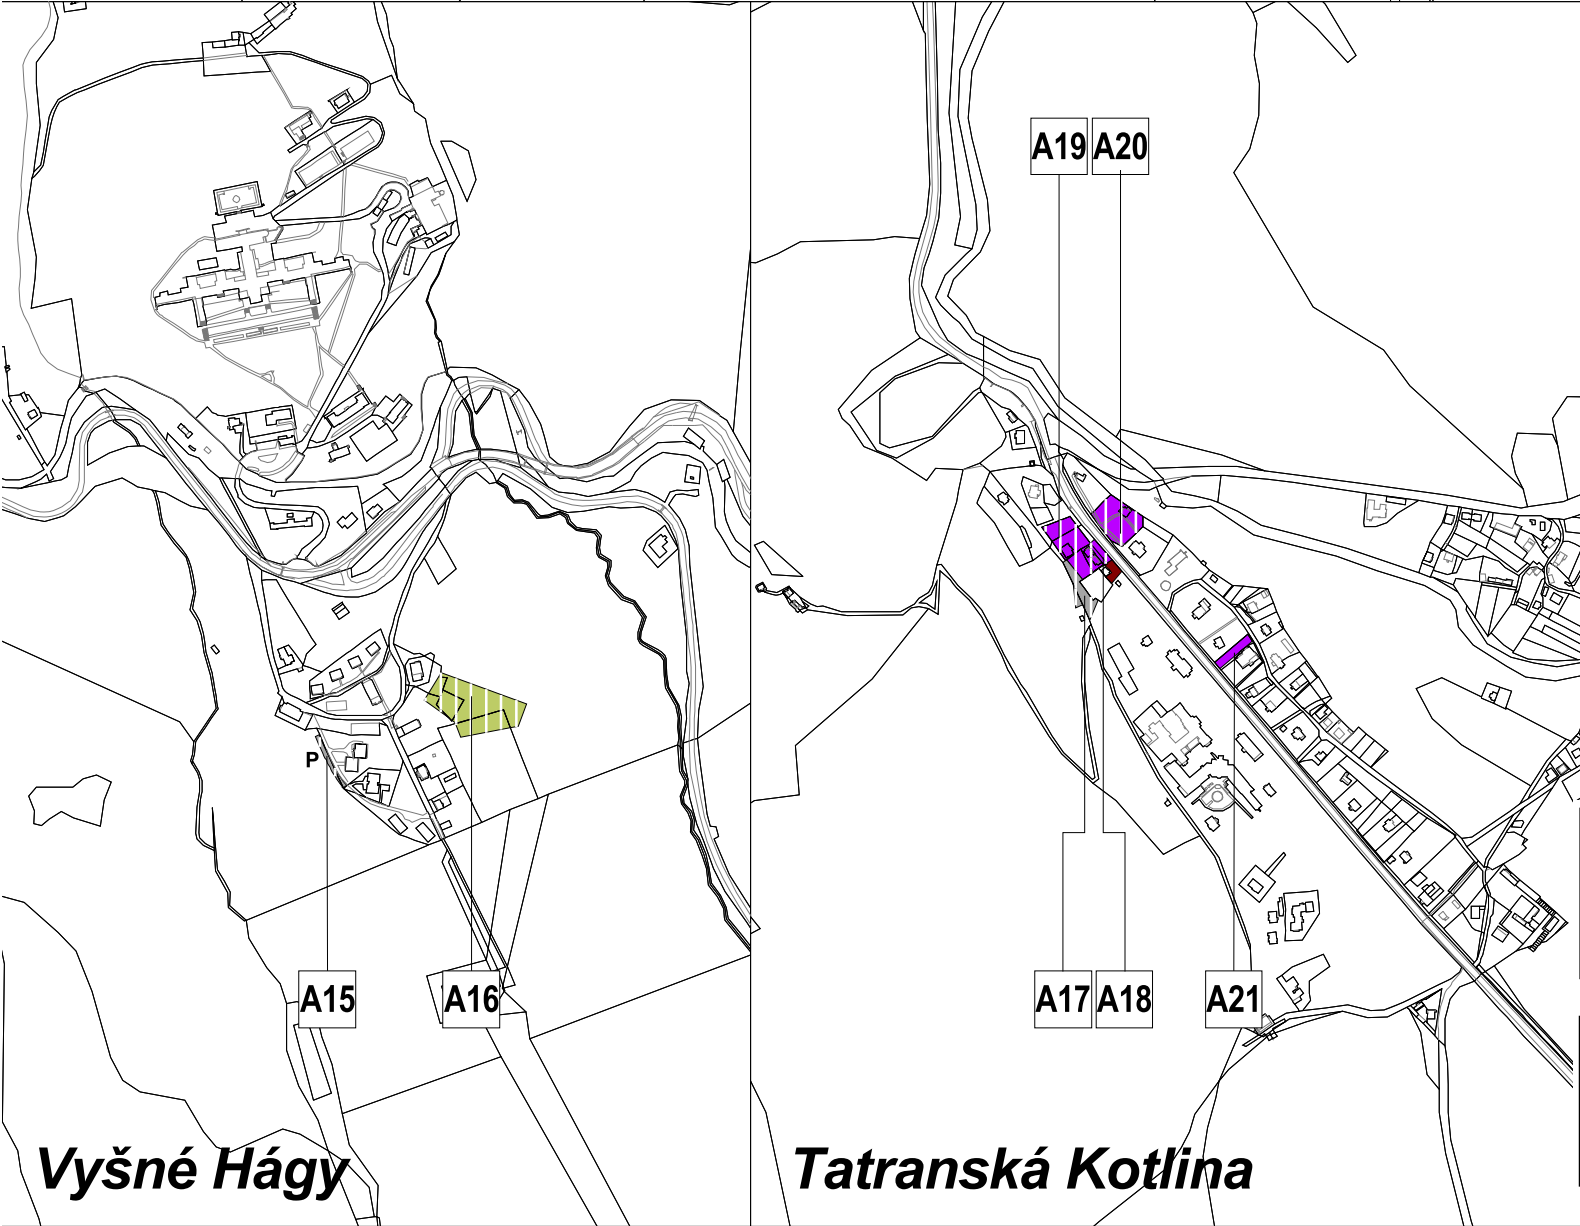
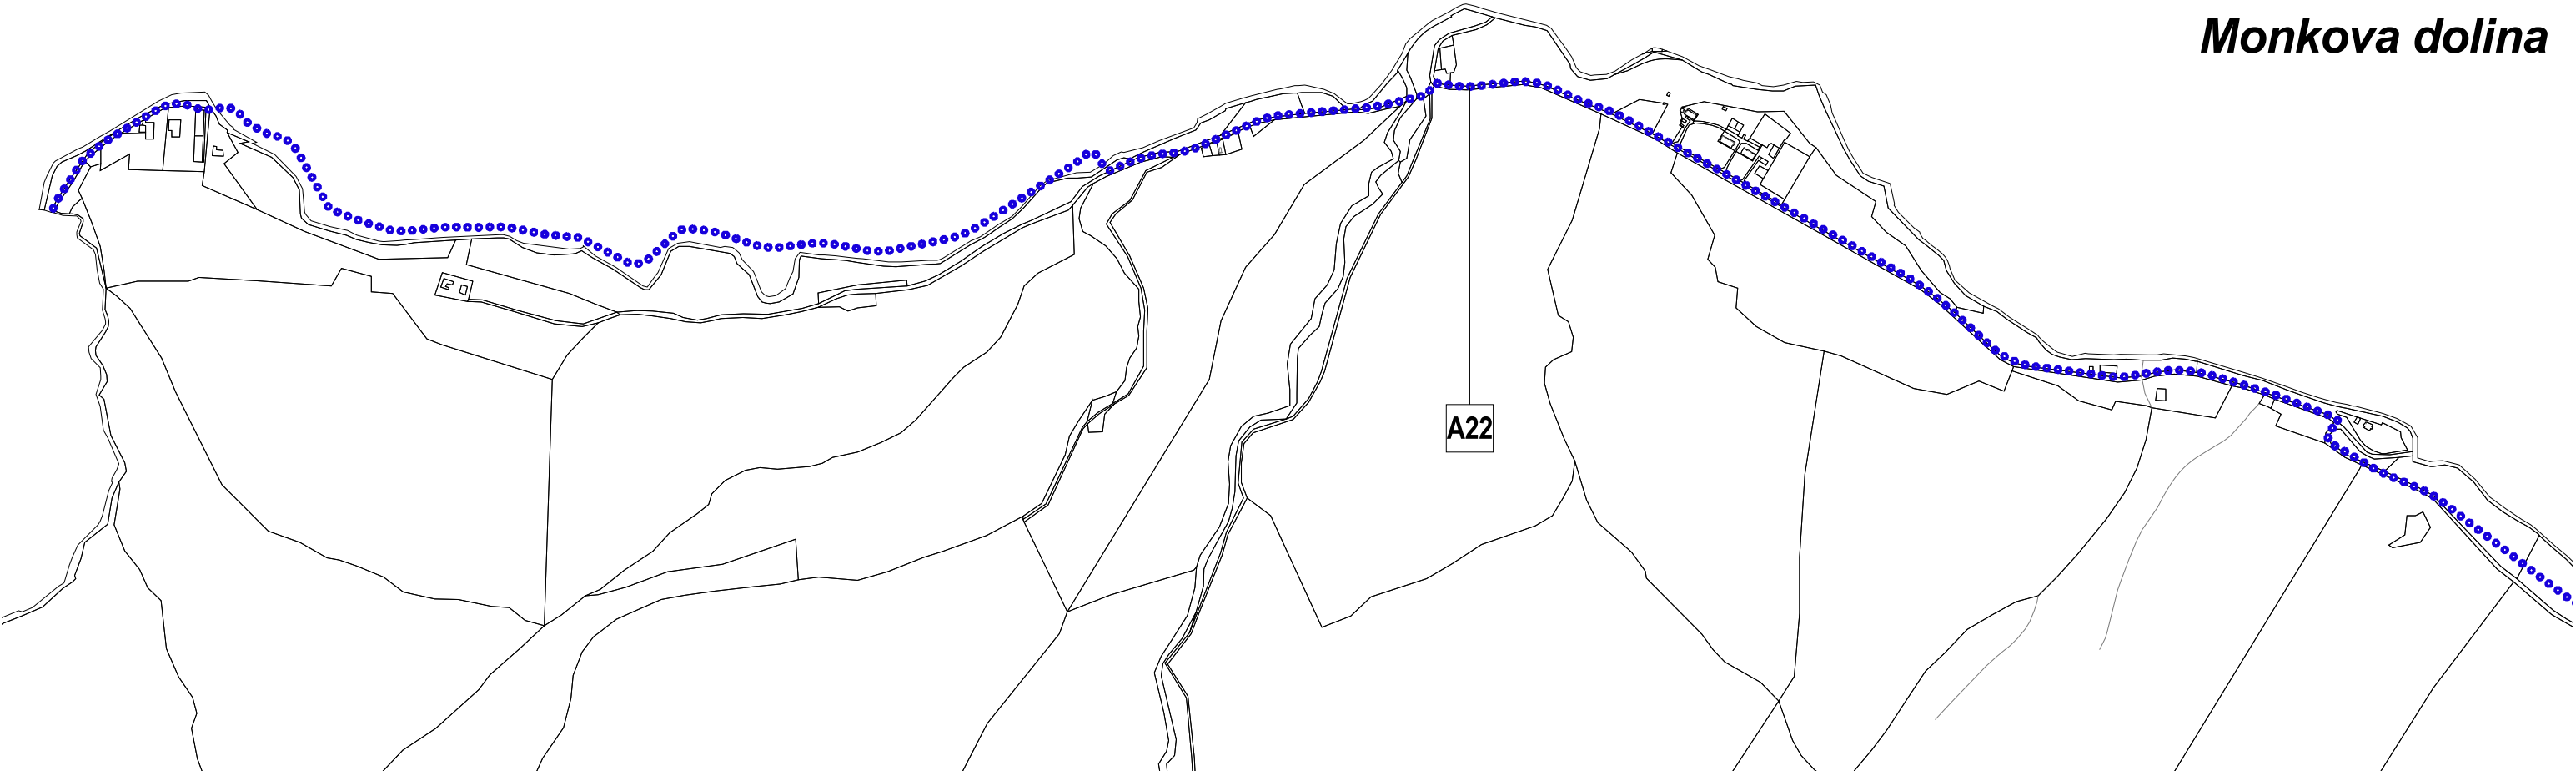


|                                                                                       |   |                             |
|---------------------------------------------------------------------------------------|---|-----------------------------|
|                                                                                       | ZMENY A DOPLNKY ÚZEMNÉHO PLÁNU<br>MESTA VYSOKÉ TATRY                                                 | číslo výkresu               |
| názov<br>výkresu                                                                      | <b>KOMPLEXNÝ URBANISTICKÝ NÁVRH</b>                                                                  | <b>MVT2</b>                 |
|  | AUREX s.r.o.-architektúra, urbanizmus, ekológia, informatika<br>Dúbravská cesta 9, 841 04 Bratislava | rok<br>vypracovania<br>2016 |
| hlavný riešiteľ:<br>AUREX, s.r.o. -<br>Ing. arch. Michal Chudík                       | zodpovedný riešiteľ:<br>AUREX, s.r.o. - Ing. arch. Lenka Stankovská                                  | mierka<br>1 : 10 000        |

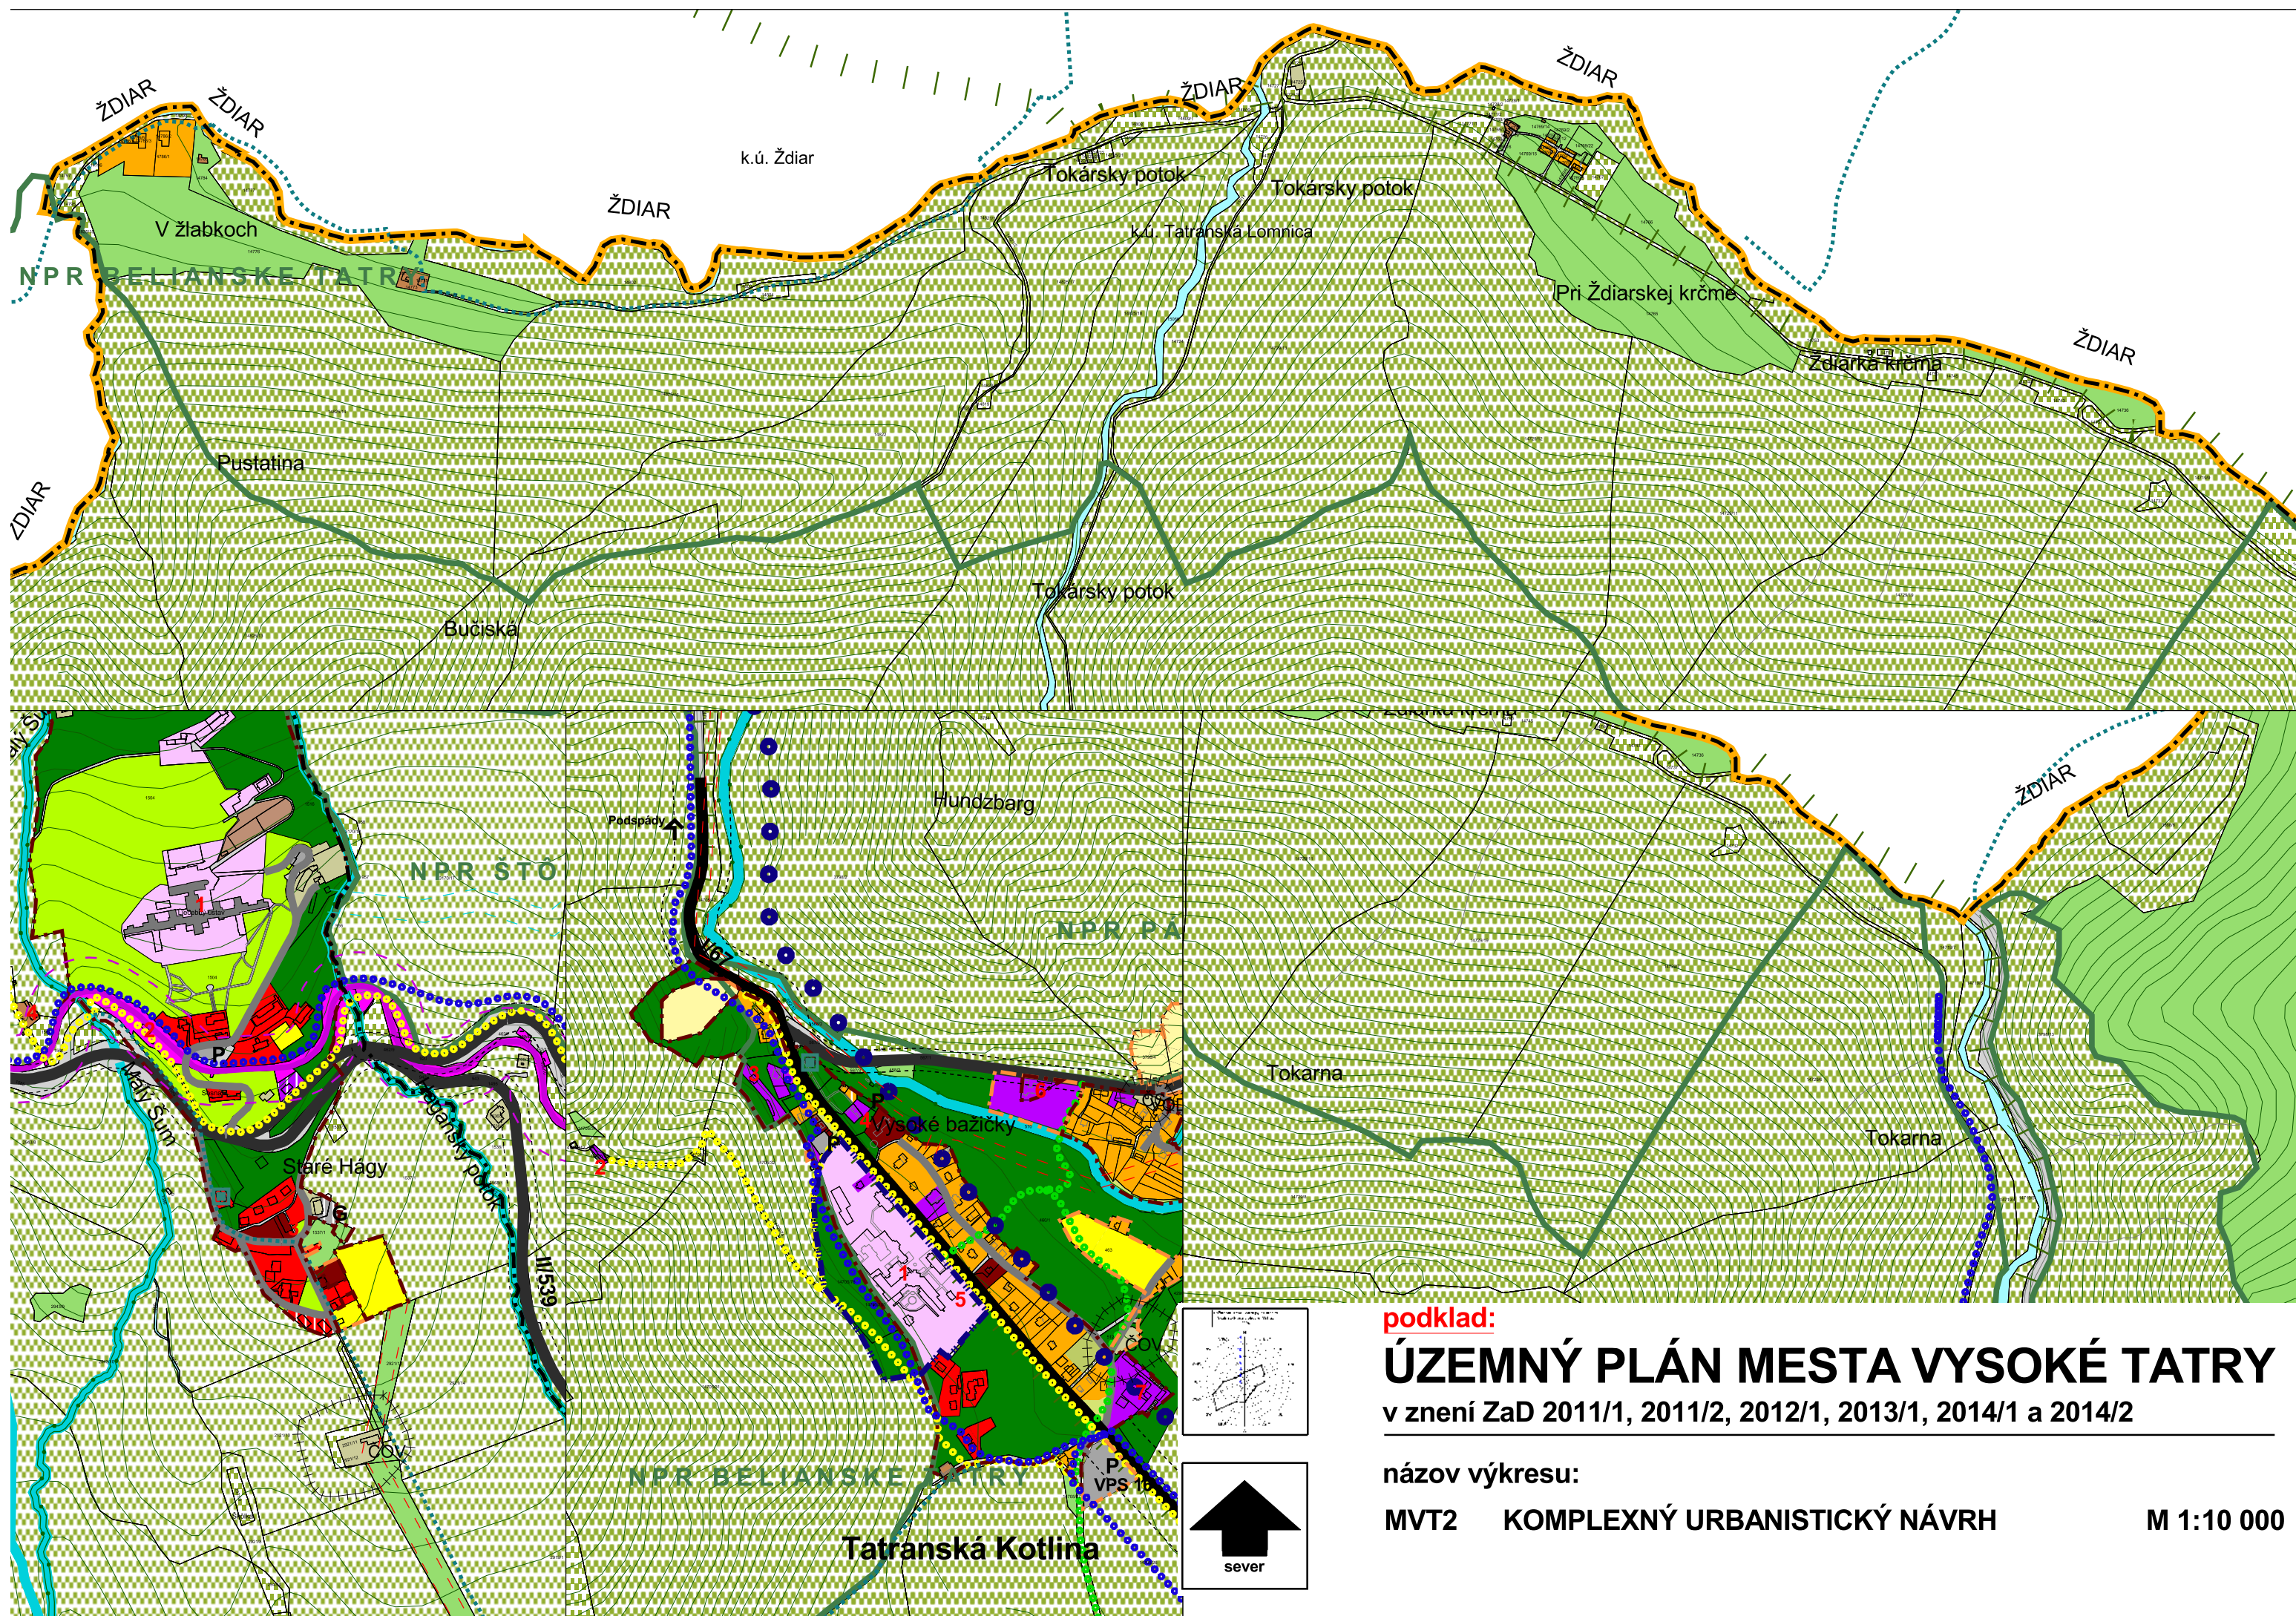

[illegible]

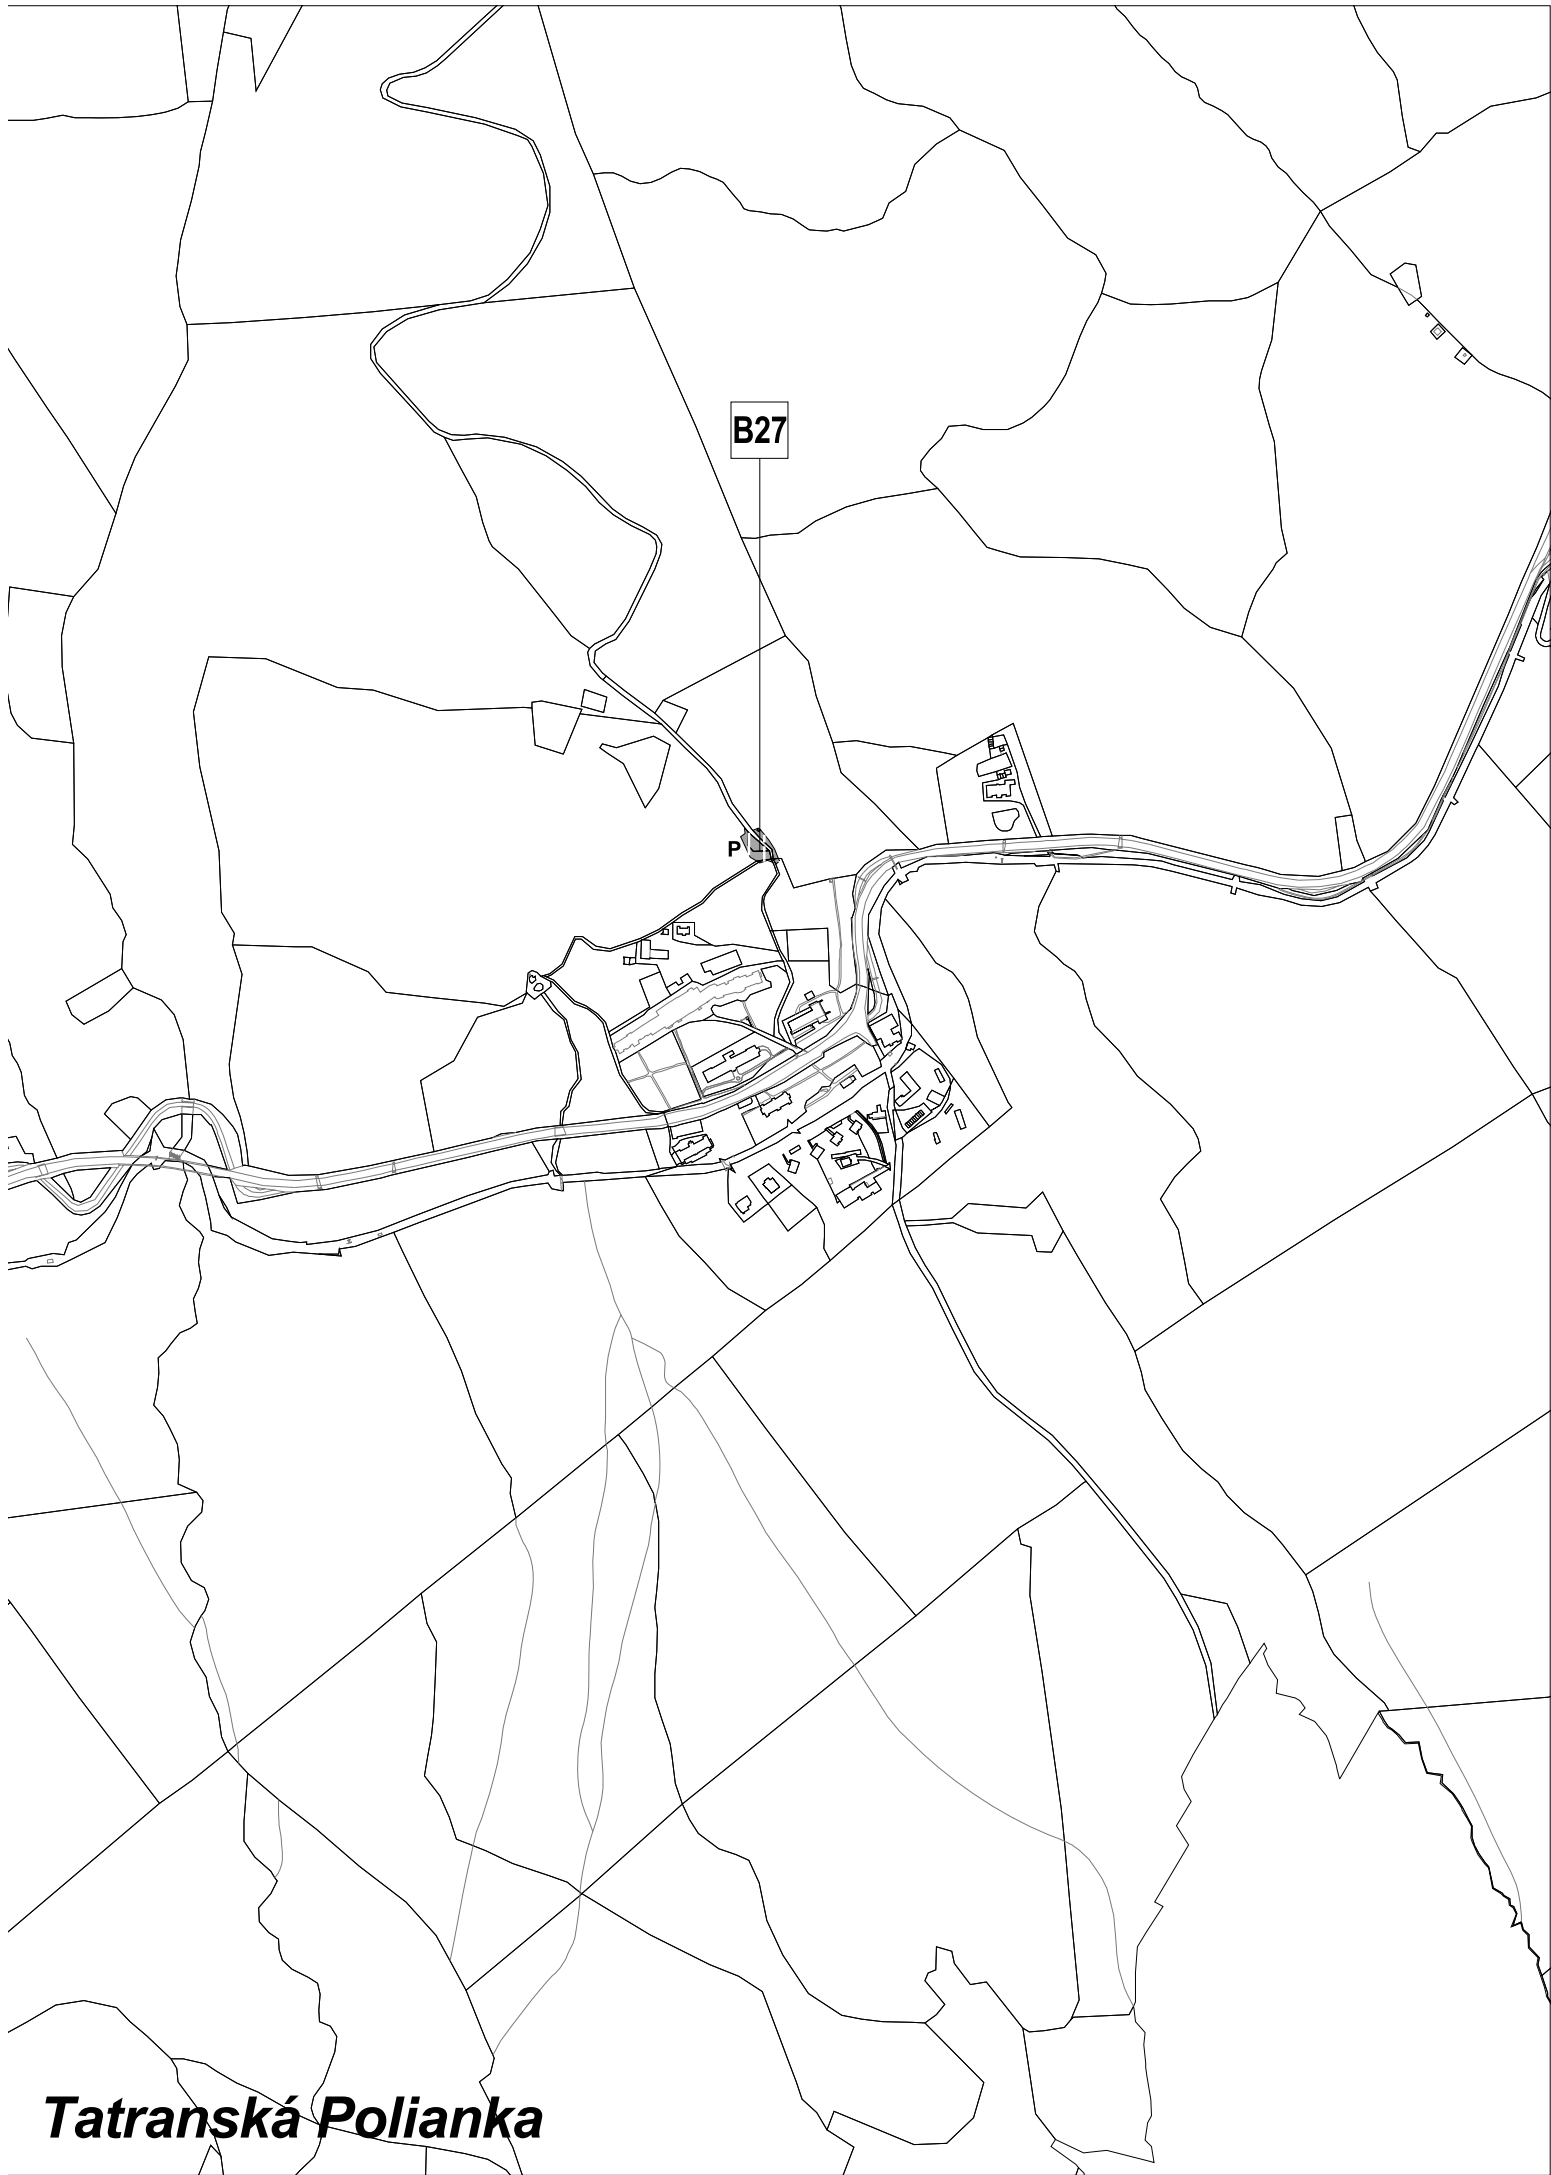



**Tatranská Polianka**



# ZMENY A DOPLNKY ÚZEMNÉHO PLÁNU MESTA VYSOKÉ TATRY

č. 2015/1

lokalita B27

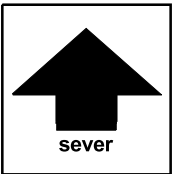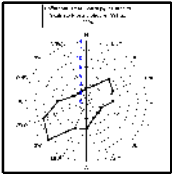

|                                                                                       |   |                             |
|---------------------------------------------------------------------------------------|---|-----------------------------|
|                                                                                       | ZMENY A DOPLNKY ÚZEMNÉHO PLÁNU<br>MESTA VYSOKÉ TATRY                                                 | číslo výkresu               |
| názov<br>výkresu                                                                      | <b>KOMPLEXNÝ URBANISTICKÝ NÁVRH</b>                                                                  | <b>MVT2</b>                 |
|  | AUREX s.r.o.-architektúra, urbanizmus, ekológia, informatika<br>Dúbravská cesta 9, 841 04 Bratislava | rok<br>vypracovania<br>2016 |
| hlavný riešiteľ:<br>AUREX, s.r.o. -<br>Ing. arch. Michal Chudík                       | zodpovedný riešiteľ:<br>AUREX, s.r.o. - Ing. arch. Lenka Stankovská                                  | mierka<br>1 : 10 000        |



| stav                                                                                | návrh                                                                               |
|-------------------------------------------------------------------------------------|-------------------------------------------------------------------------------------|
|  |  |
|  |  |
|  |  |
|  |  |
|  |  |
|  |  |
|  |  |
|  |  |
|  |  |
|  |  |
|  |  |

|                                                                                     |                                                                                     |                                                                 |
|-------------------------------------------------------------------------------------|-------------------------------------------------------------------------------------|-----------------------------------------------------------------|
|  |  | Hranica kraja                                                   |
|  |  | Hranica kúpeľného miesta                                        |
|  |  | Hranica katastrálneho územia                                    |
|  |  | Hranica zastavaného územia                                      |
|  |  | Hranica kúpeľného územia                                        |
|  |  | Hranica TANAP-u                                                 |
|  |  | Hranica prírodných rezervácií a národných prírodných rezervácií |
|  |  | Ochranné pásmo prírodného minerálneho zdroja 1. stupňa          |
|  |  | Ochranné pásmo prírodného minerálneho zdroja 2. stupňa          |
|  |  | Ložisko nevyhradeného nerastu                                   |
|  |  | Pamiatková zóna                                                 |

|                                                                                       |                                                                                       |                                  |
|---------------------------------------------------------------------------------------|---------------------------------------------------------------------------------------|----------------------------------|
|    |    | Cestovný ruch (CR)               |
|   |   | Polyfunkčné plochy (OV a CR)     |
|  |  | Polyfunkčné plochy (OV a Bb)     |
|  |  | Polyfunkčné plochy (Br a SR)     |
|  |  | Polyfunkčné plochy (S a CR)      |
|  |  | Polyfunkčné plochy (CR a KCR)    |
|  |  | Občianske vybavenie (OV)         |
|  |  | Kúpeľná liečba                   |
|  |  | Športovo-rekreačné aktivity (SR) |
|  |  | Športové vybavenie (S)           |
|  |  | Bytové domy (Bb)                 |
|  |  | Rodinné domy (Br)                |
|  |  | Kempingy (KCR)                   |
|  |  | Agroturistický areál (AA)        |
|  |  | Golfové cvičisko (AG)            |

|                                                                                       |                                                                                       |                                    |
|---------------------------------------------------------------------------------------|---------------------------------------------------------------------------------------|------------------------------------|
|    |    | Areály technickej vybavenosti      |
|    |    | Areály hospodárskych dvorov        |
|    |    | Areály zariadení les. hospodárstva |
|    |    | Garáže a verejné parkoviská        |
|    |    | Osobné horské dopravné zariadenia  |
|    |    | Botanická záhrada                  |
|    |    | Cintoriny                          |
|    |    | Lesy                               |
|    |    | Rekreačné lesy                     |
|    |    | Trvalé trávne porasty              |
|    |    | Otvorené lúčne plochy              |
|    |    | Parkovo upravená zeleň             |
|    |    | Historický park                    |
|   |   | Záhrady                            |
|  |  | Pásmo kosodreviny                  |
|  |  | Pásmo aplínskej vegetácie          |
|  |  | Vodné toky a plochy                |


|                                                                                       |                                    |
|---------------------------------------------------------------------------------------|------------------------------------|
|  | Objekty zapísané v ZSJF            |
|  | Pamäťníhodnosti mesta Vysoké Tatry |
|  | Vysokohorské chaty                 |

|                                                                                       |                                                                                       |                                                                                  |
|---------------------------------------------------------------------------------------|---------------------------------------------------------------------------------------|----------------------------------------------------------------------------------|
|  |  | Zberné komunikácie                                                               |
|  |  | Obslužné komunikácie                                                             |
|  |  | Pešie a cyklistické cesty-hlavné,<br>rekr.-náučné, rekr.-alternativa, turistické |
|  |  | Plochy železníc                                                                  |

|                                                                                     |                                                                                     |                                   |
|-------------------------------------------------------------------------------------|-------------------------------------------------------------------------------------|-----------------------------------|
|  |  | Železničné trate                  |
|  |  | Zdvokoľajnenie železničnej trate  |
|  |  | Autobusová stanica                |
|  |  | Železničná stanica                |
|  |  | Sústredené verejné parkoviská     |
|  |  | Sústredené verejné park. podzemné |
|  |  | Parkovací dom                     |
|  |  | Sústredené garážové dvory         |
|  |  | Čerpacia stanica pohonných hmôt   |

|  |  |                                               |
|--|--|-----------------------------------------------|
|  |  | Kabínková lanová dráha                        |
|  |  | Sedačková lanová dráha                        |
|  |  | Sedačková lanová dráha - výhľad               |
|  |  | Lyžiarsky vleč                                |
|  |  | Lyžiarska zjazdová trať                       |
|  |  | Koridor - lyž. zjazdové trate                 |
|  |  | Koridor - lyž. zjazdové trate, územná rezerva |
|  |  | Lyžiarska bežecká trať                        |
|  |  | Koridor pre cyklomagistálu                    |
|  |  | Cyklistický chodník                           |
|  |  | Poprad - Starý Smokovec                       |

|  |                                                           |
|--|-----------------------------------------------------------|
|  | Cestné, železničné                                        |
|  | VTL plyn, 22kV vedenie                                    |
|  | Ochranné pásmo ČOV, cintorína                             |
|  | Ochranné pásmo vodných tokov -<br>10m pozdĺž oboch brehov |
|  | Ochranné pásmo vodného zdroja                             |

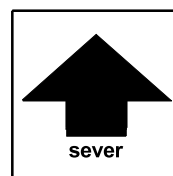

**podklad:**

# ÚZEMNÝ PLÁN MESTA VYSOKÉ TATRY

**v znení ZaD 2011/1, 2011/2, 2012/1, 2013/1, 2014/1 a 2014/2**

**názov výkresu:**

## MVT2 KOMPLEXNÝ URBANISTICKÝ NÁVRH

**M 1:10 000**

**Tatranské Matliare**

C29

C32

C37



C38

C39

**Zjazdovka Čučoriedky**


C31

C34

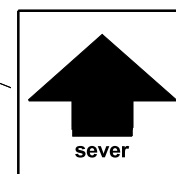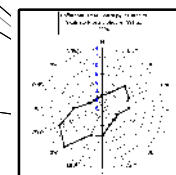

**Tatranská Lomnica**

|   |   |                              |
|---|---|------------------------------|
| ZMENY A DOPLNKY ÚZEMNÉHO PLÁNU<br>MESTA VYSOKÉ TATRY   |   |                              |
| názov<br>výkresu   | <b>KOMPLEXNÝ URBANISTICKÝ NÁVRH</b>                                                                  | číslo výkresu<br><b>MVT2</b> |
| <br>hlavný riešiteľ:<br>AUREX, s.r.o. -<br>Ing. arch. Michal Chudík | AUREX s.r.o.-architektúra, urbanizmus, ekológia, informatika<br>Dúbravská cesta 9, 841 04 Bratislava | rok<br>vypracovania<br>2016  |
|   | zodpovedný riešiteľ:<br>AUREX, s.r.o. - Ing. arch. Lenka Stankovská                                  | mierka<br>1 : 10 000         |

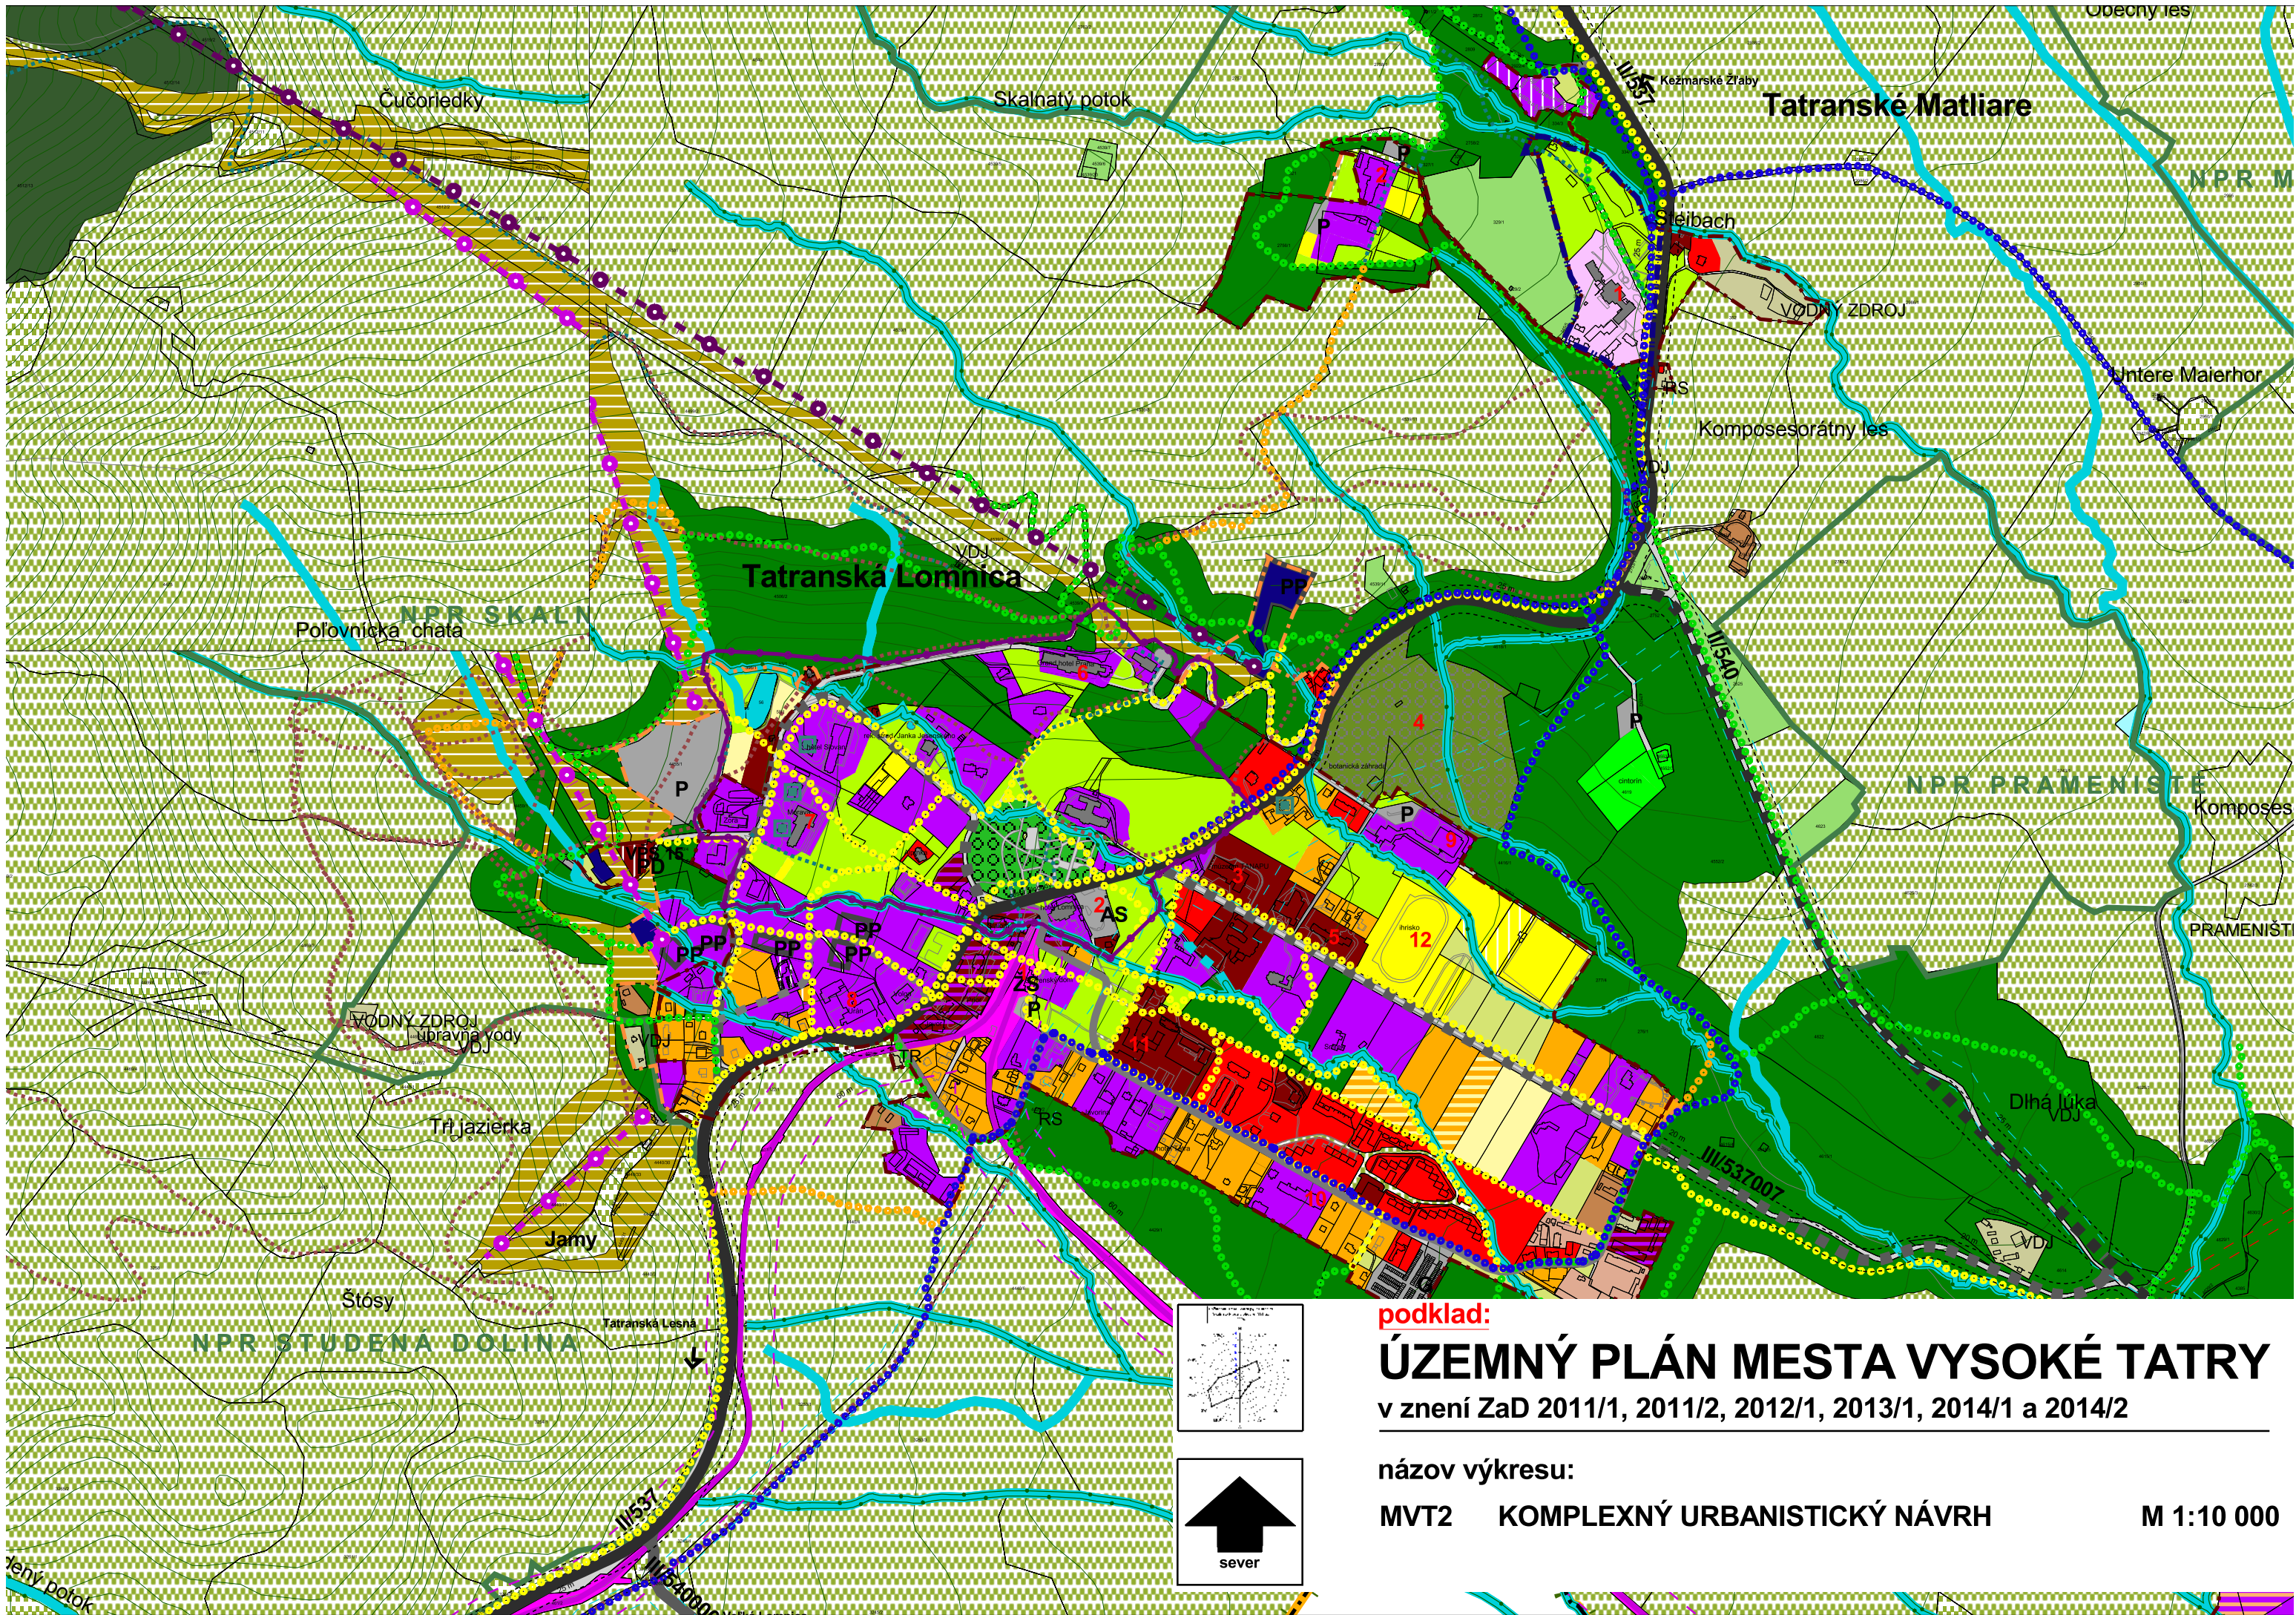

podklad:

# ÚZEMNÝ PLÁN MESTA VYSOKÉ TATRY

v znení ZaD 2011/1, 2011/2, 2012/1, 2013/1, 2014/1 a 2014/2

názov výkresu:

MVT2 KOMPLEXNÝ URBANISTICKÝ NÁVRH

M 1:10 000



| stav                  | návrh |                                                                 | stav           | návrh |                                                                               | stav                  | návrh |                                                        |
|-----------------------|-------|-----------------------------------------------------------------|----------------|-------|-------------------------------------------------------------------------------|-----------------------|-------|--------------------------------------------------------|
|                       |       | Hranica kraja                                                   |                |       | Areály technickej vybavenosti                                                 |                       |       | Železničné trate                                       |
|                       |       | Hranica kúpeľného miesta                                        |                |       | Areály hospodárskych dvorov                                                   |                       |       | Zdvojkolaženie železničnej trate                       |
|                       |       | Hranica katastrálneho územia                                    |                |       | Areály zariadení les. hospodárstva                                            |                       |       | Autobusová stanica                                     |
|                       |       | Hranica zastavaného územia                                      |                |       | Garáže a verejné parkoviská                                                   |                       |       | Železničná stanica                                     |
|                       |       | Hranica kúpeľného územia                                        |                |       | Osobné horské dopravné zariadenia                                             |                       |       | Sústredené verejné parkoviská                          |
|                       |       | Hranica TANAP-u                                                 |                |       | Botanická záhrada                                                             |                       |       | Sústredené verejné park. podzemné                      |
|                       |       | Hranica prírodných rezervácií a národných prírodných rezervácií |                |       | Cintoríny                                                                     |                       |       | Parkovací dom                                          |
|                       |       | Ochranné pásmo prírodného minerálneho zdroja 1. stupňa          |                |       | Lesy                                                                          |                       |       | Sústredené garážové dvory                              |
|                       |       | Ochranné pásmo prírodného minerálneho zdroja 2. stupňa          |                |       | Rekreačné lesy                                                                |                       |       | Čerpacia stanica pohonných hmôt                        |
|                       |       | Ložisko nevyhradeného nerastu                                   |                |       | Trvalé trávne porasty                                                         |                       |       |                                                        |
|                       |       | Pamiatková zóna                                                 |                |       | Otvorené lúčne plochy                                                         |                       |       |                                                        |
| <b>Funkčné plochy</b> |       |                                                                 |                |       | Parkovo upravená zeleň                                                        | <b>Šport</b>          |       |                                                        |
|                       |       | Cestovný ruch (CR)                                              |                |       | Historický park                                                               |                       |       | Kabínková lanová dráha                                 |
|                       |       | Polyfunkčné plochy (OV a CR)                                    |                |       | Záhady                                                                        |                       |       | Sedačková lanová dráha                                 |
|                       |       | Polyfunkčné plochy (OV a Bb)                                    |                |       | Pásмо kosodreviny                                                             |                       |       | Sedačková lanová dráha - výhlad                        |
|                       |       | Polyfunkčné plochy (Br a SR)                                    |                |       | Pásмо aplínskej vegetácie                                                     |                       |       | Lyžiarsky vleč                                         |
|                       |       | Polyfunkčné plochy (S a CR)                                     |                |       | Vodné toky a plochy                                                           |                       |       | Lyžiarska zjazdová trať                                |
|                       |       | Polyfunkčné plochy (CR a KCR)                                   |                |       |                                                                               |                       |       | Koridor - lyž. zjazdové trate                          |
|                       |       | Občianske vybavenie (OV)                                        |                |       |                                                                               |                       |       | Koridor - lyž. zjazdové trate, územná rezerva          |
|                       |       | Kúpeľná liečba                                                  |                |       | Objekty zapísané v ÚZPF                                                       |                       |       | Lyžiarska bežecká trať                                 |
|                       |       | Športovo-rekreačné aktivity (SR)                                |                |       | Pamätihodnosti mesta Vysoké Tatry                                             |                       |       | Koridor pre cyklomagistrálu                            |
|                       |       | Športové vybavenie (S)                                          |                |       | Vysokohorské chaty                                                            |                       |       | Cyklistický chodník<br>Poprad - Starý Smokovec         |
|                       |       | Bytové domy (Bb)                                                | <b>Doprava</b> |       |                                                                               | <b>Ochranné pásma</b> |       |                                                        |
|                       |       | Rodinné domy (Br)                                               |                |       | Zberné komunikácie                                                            |                       |       | Cestné, železničné                                     |
|                       |       | Kempingy (KCR)                                                  |                |       | Obslužné komunikácie                                                          |                       |       | VTL plyn, 22kV vedenie                                 |
|                       |       | Agroturistický areál (AA)                                       |                |       | Pešie a cyklistické cesty-hlavné, rekr.-náučné, rekr.-alternatíva, turistické |                       |       | Ochranné pásmo ČOV, cintorína                          |
|                       |       | Golfové cvičisko (AG)                                           |                |       | Plochy železníc                                                               |                       |       | Ochranné pásmo vodných tokov - 10m pozdĺž oboch brehov |
|                       |       |                                                                 |                |       |                                                                               |                       |       | Ochranné pásmo vodného zdroja                          |

