



S.r.O.


Architektúra, urbanizmus, ekológia, informatika, Ľubľanská 1, 831 02 Bratislava

ZMENY A DOPLNKY ÚZEMNÉHO PLÁNU MESTA VYSOKÉ TATRY Č. 2013/1



GRAFICKÁ ČASŤ – ČASŤ B



Marec 2014

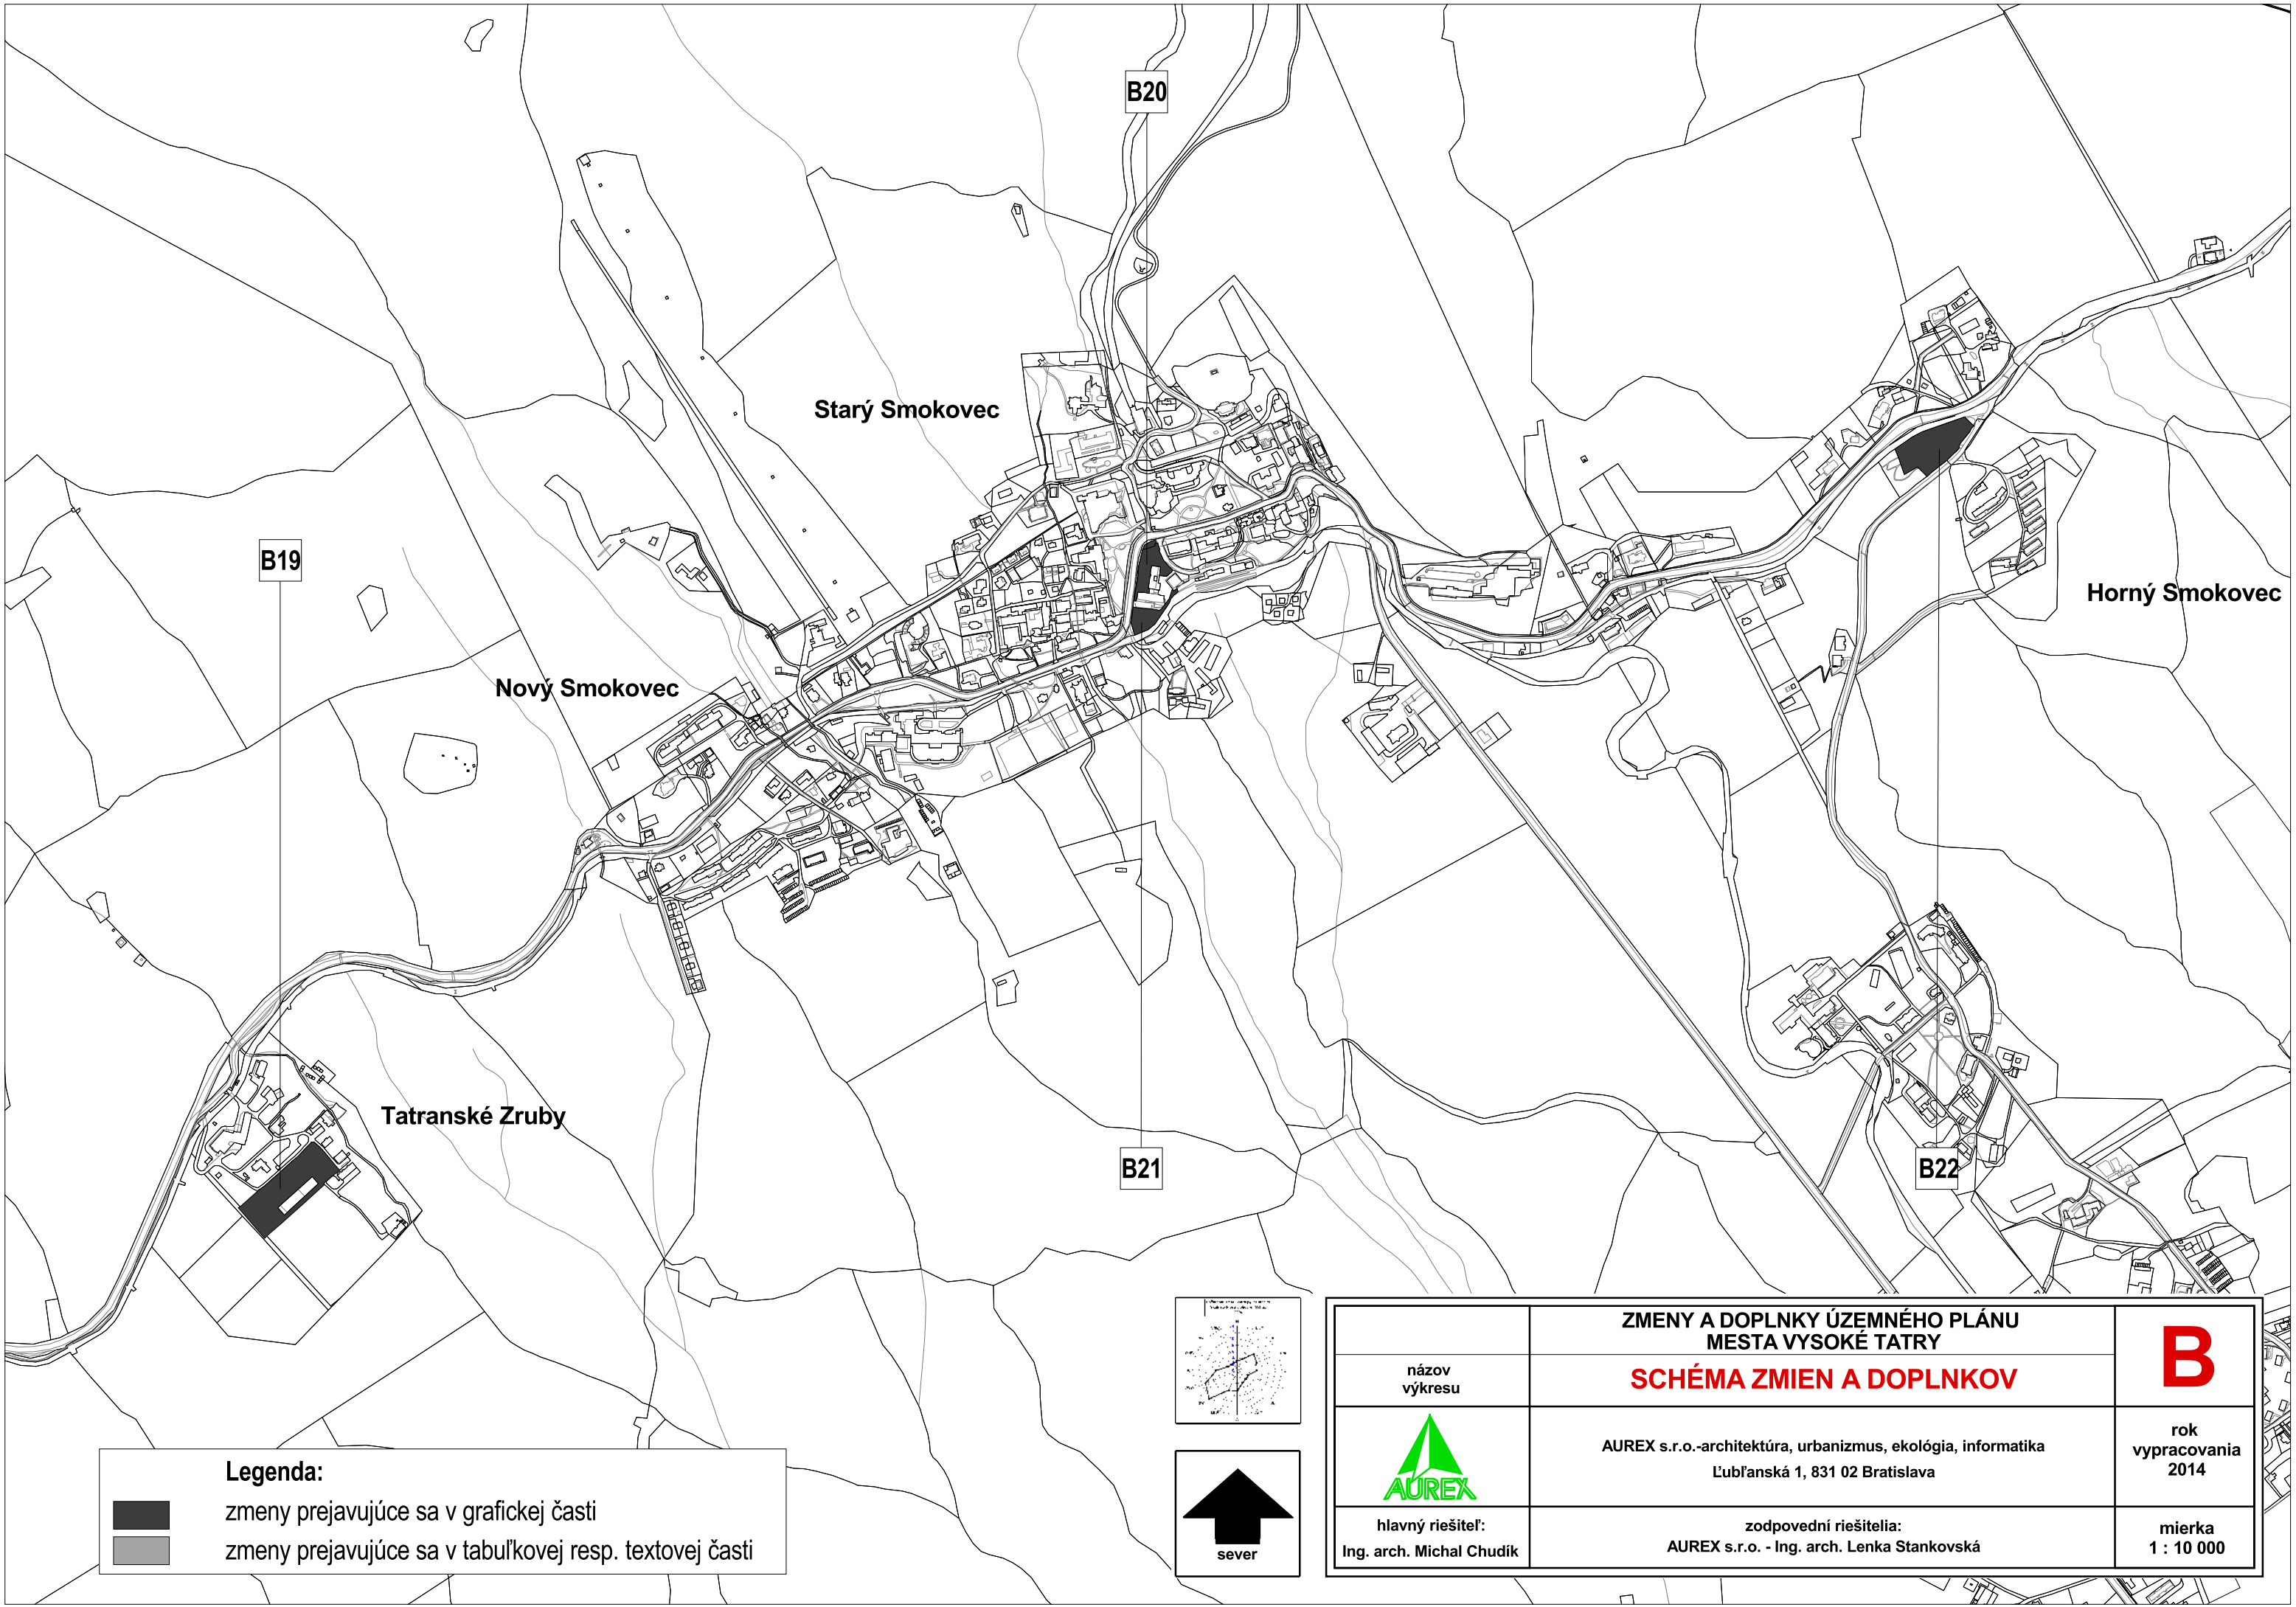

Legenda:

zmeny prejavujúce sa v grafickej časti

zmeny prejavujúce sa v tabuľkovej resp. textovej časti

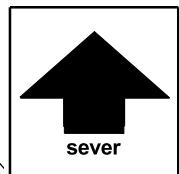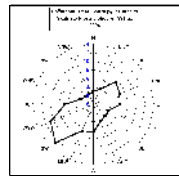



	ZMENY A DOPLNKY ÚZEMNÉHO PLÁNU MESTA VYSOKÉ TATRY	
názov výkresu	SCHÉMA ZMIEN A DOPLNKOV	
	AUREX s.r.o.-architektúra, urbanizmus, ekológia, informatika Ľubľanská 1, 831 02 Bratislava	B rok vypracovania 2014
hlavný riešiteľ: Ing. arch. Michal Chudík	zodpovední riešitelia: AUREX s.r.o. - Ing. arch. Lenka Stankovská	mierka 1 : 10 000



ZMENY A DOPLNKY ÚZEMNÉHO PLÁNU MESTA VYSOKÉ TATRY

č. 2013/1

lokality A5, A6

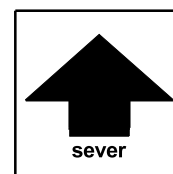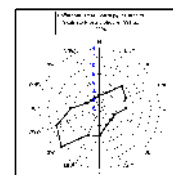

	ZMENY A DOPLNKY ÚZEMNÉHO PLÁNU MESTA VYSOKÉ TATRY	číslo výkresu
názov výkresu	KOMPLEXNÝ URBANISTICKÝ NÁVRH	MVT2
	AUREX s.r.o.-architektúra, urbanizmus, ekológia, informatika Dúbravská cesta 9, 841 04 Bratislava	rok vypracovania 2014
hlavný riešiteľ: AUREX, s.r.o. - Ing. arch. Michal Chudík	zodpovedný riešiteľ: AUREX, s.r.o. - Ing. arch. Lenka Stankovská	mierka 1 : 10 000



ZMENY A DOPLNKY ÚZEMNÉHO PLÁNU MESTA

VYSOKÉ TATRY

č. 2013/1

Legenda

stav návrh

Hranice

		Hranica kraja
		Hranica kúpeľného miesta
		Hranica katastrálneho územia
		Hranica zastavaného územia
		Hranica kúpeľného územia
		Hranica TANAP-u
		Hranica prírodných rezervácií a národných prírodných rezervácií
		Ochranné pásmo prírodného minerálneho zdroja 1. stupňa
		Ochranné pásmo prírodného minerálneho zdroja 2. stupňa
		Ložisko nevyhradeného nerastu
		Pamiatková zóna

Funkčné plochy

		Cestovný ruch (CR)
		Polyfunkčné plochy (OV a CR)
		Polyfunkčné plochy (OV a Bb)
		Polyfunkčné plochy (Br a SR)
		Polyfunkčné plochy (S a CR)
		Polyfunkčné plochy (CR a KCR)
		Občianske vybavenie (OV)
		Kúpeľná liečba
		Športovo-rekreačné aktivity (SR)
		Športové vybavenie (S)
		Bytové domy (Bb)
		Rodinné domy (Br)

stav návrh

		Kempingy (KCR)
		Areály technickej vybavenosti
		Areály hospodárskych dvorov
		Areály zariadení les. hospodárstva
		Garáže a verejné parkoviská
		Osobné horské dopravné zariadenia
		Botanická záhrada
		Cintoríny
		Lesy
		Rekreačné lesy
		Trvalé trávne porasty
		Otvorené lúčne plochy
		Parkovo upravená zeleň
		Historický park
		Záhrady
		Vodné toky a plochy

		Objekty zapísané v ÚZPF
		Pamätihodnosti mesta Vysoké Tatry

Doprava

		Zberné komunikácie
		Obslužné komunikácie
		Pešie cesty-hlavné, rekreačné, rekreačné-alternatíva, turistické
		Plochy železníc

stav návrh



		Železničné trate
		Zdvojkofajnenie železničnej trate
		Autobusová stanica
		Železničná stanica
		Sústredené verejné parkoviská
		Sústredené verejné park. podzemné
		Parkovací dom
		Sústredené garážové dvory
		Čerpacia stanica pohonných hmôt

Šport

		Kabínková lanová dráha
		Sedačková lanová dráha
		Sedačková lanová dráha - výhľad
		Lyžiarsky vlek
		Lyžiarska zjazdová trať
		Koridor - lyž. zjazdové trate
		Koridor - lyž. zjazdové trate, územná rezerva
		Lyžiarska bežecká trať
		Koridor pre cyklomagistrálu

Ochranné pásma

		Cestné, železničné
		VTL plyn, 22kV vedenie
		Ochranné pásmo ČOV, cintorína
		Ochranné pásmo vodných tokov - 10m pozdĺž oboch brehov

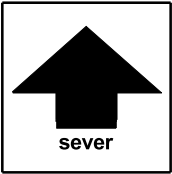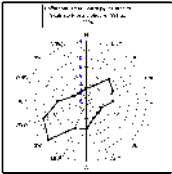

podklad:




ÚZEMNÝ PLÁN MESTA VYSOKÉ TATRY

v znení ZaD 2011/1 , 2011/2 a 2012/1


názov výkresu:

MVT2 KOMPLEXNÝ URBANISTICKÝ NÁVRH

M 1:10 000

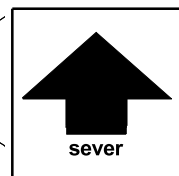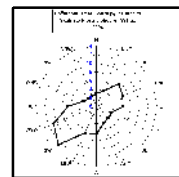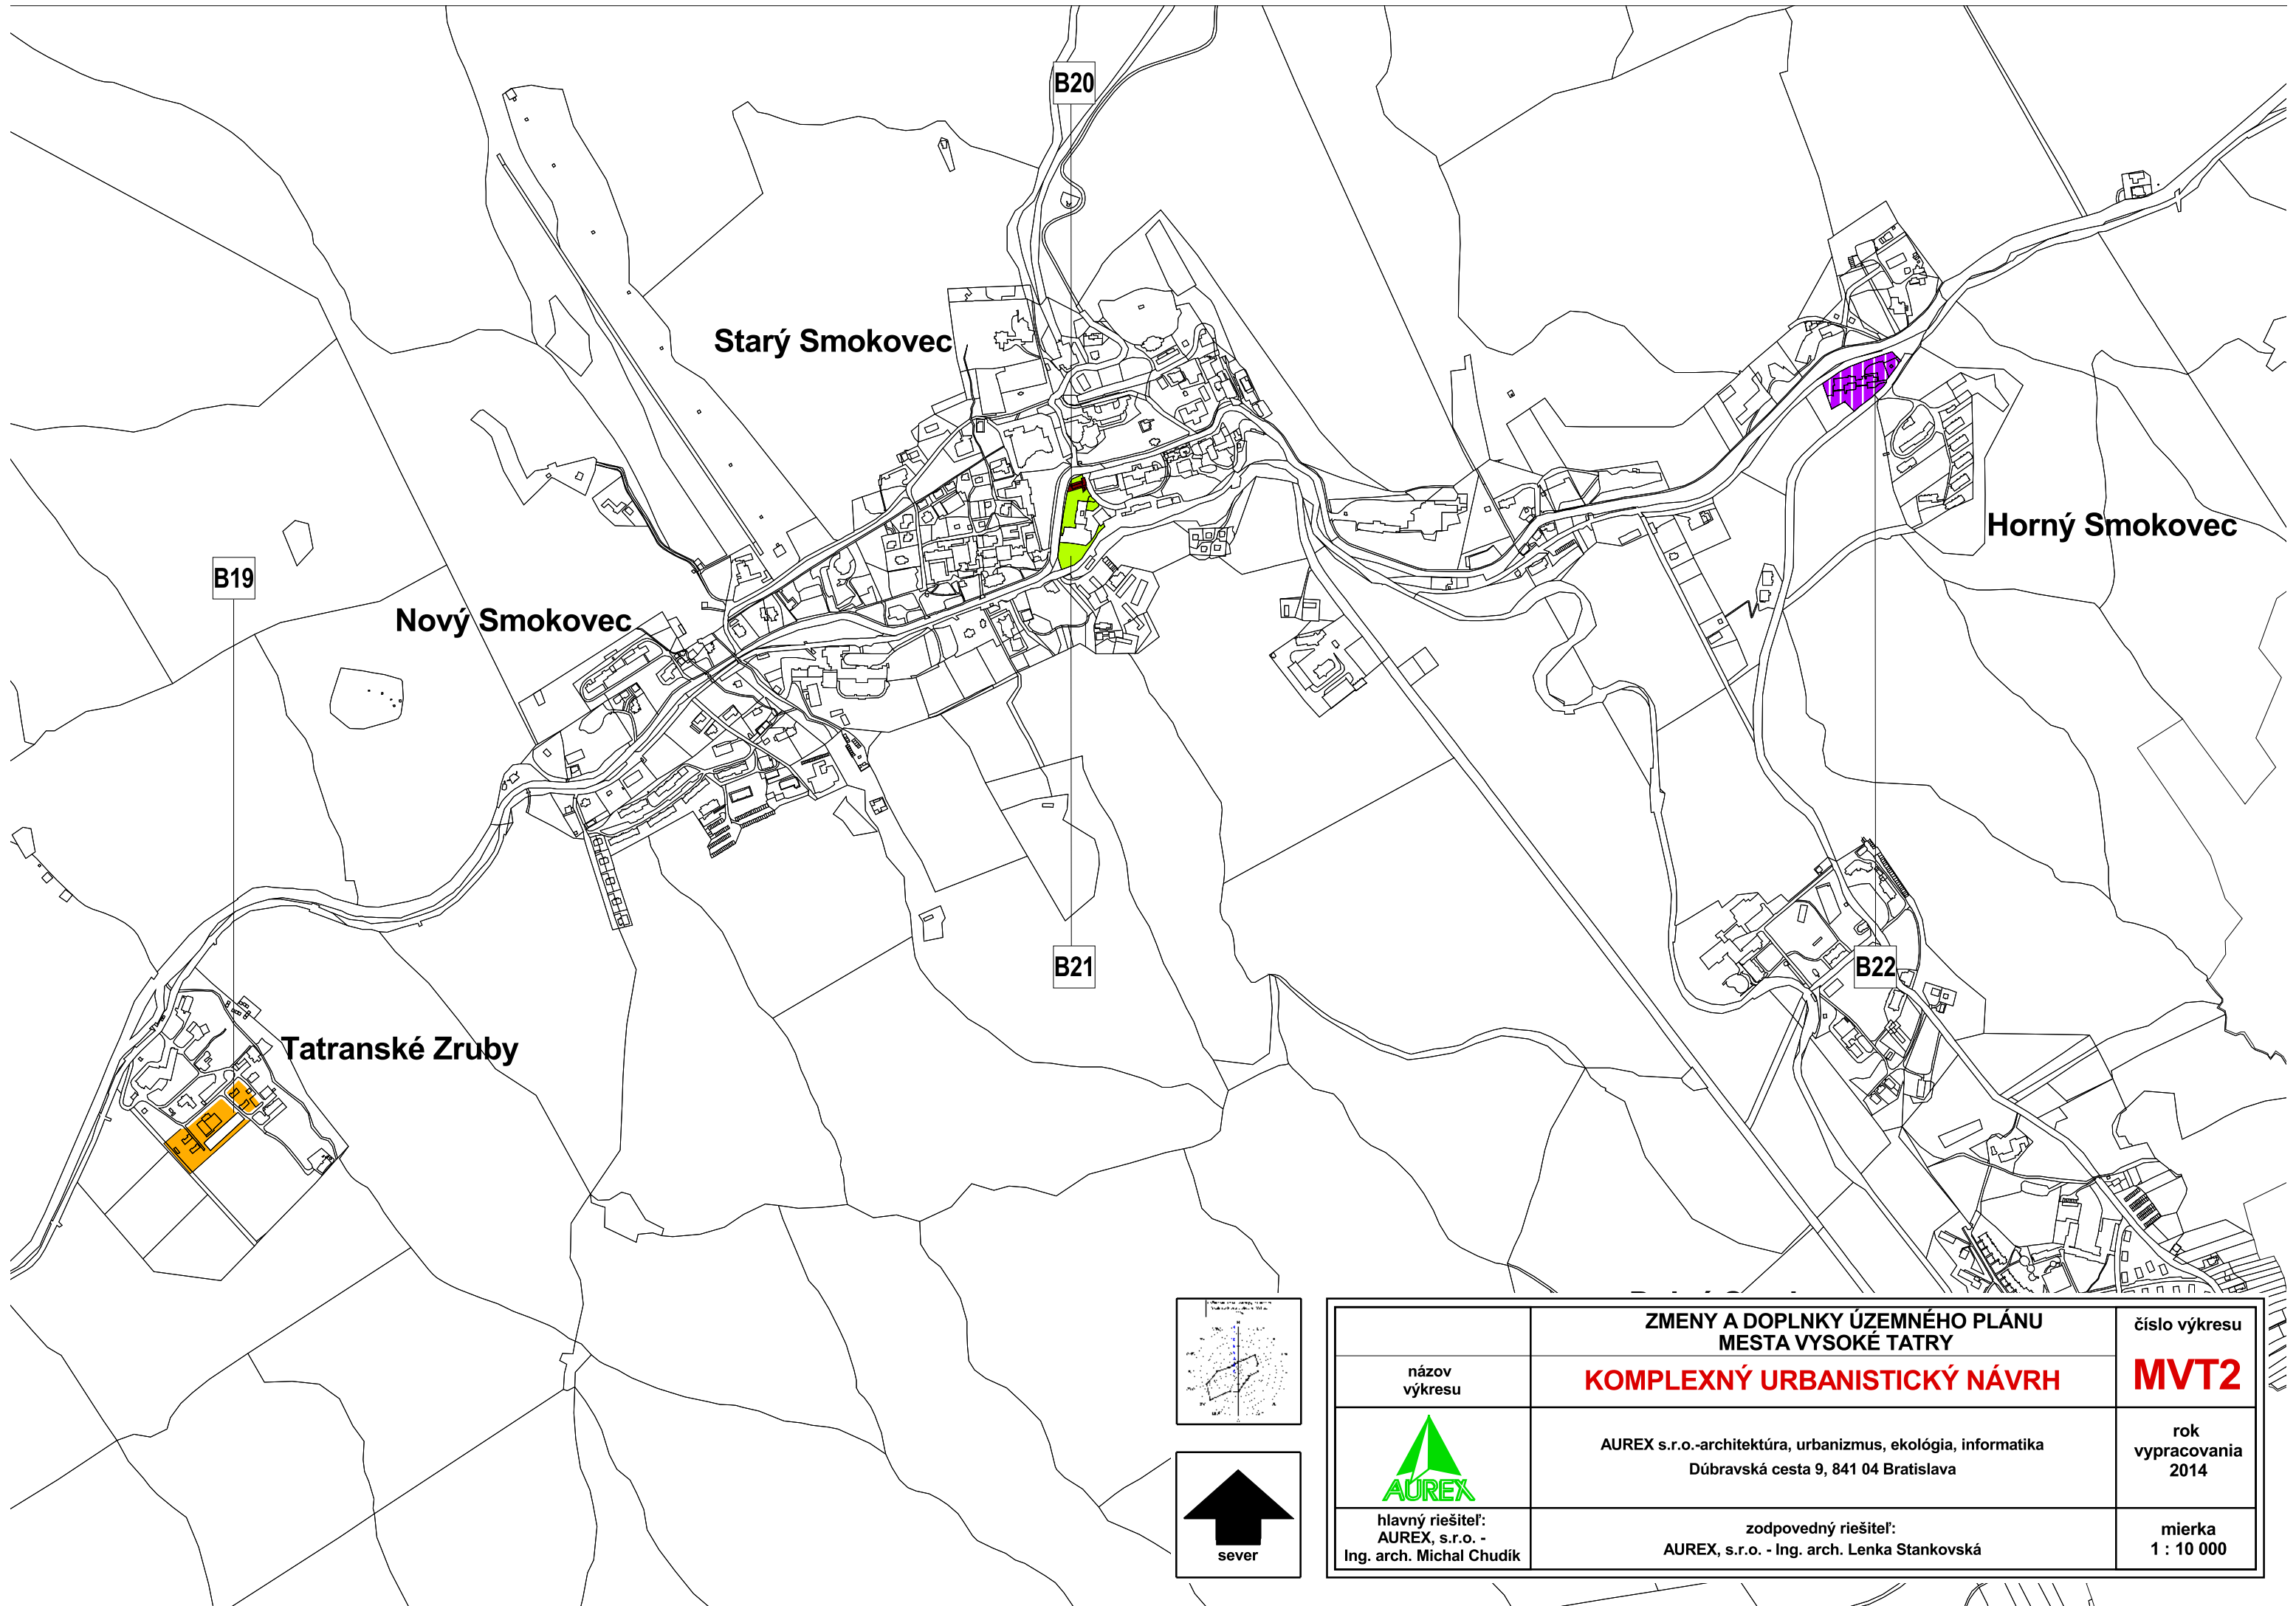

	ZMENY A DOPLNKY ÚZEMNÉHO PLÁNU MESTA VYSOKÉ TATRY	číslo výkresu
názov výkresu	KOMPLEXNÝ URBANISTICKÝ NÁVRH	MVT2
	AUREX s.r.o.-architektúra, urbanizmus, ekológia, informatika Dúbravská cesta 9, 841 04 Bratislava	rok vypracovania 2014
hlavný riešiteľ: AUREX, s.r.o. - Ing. arch. Michal Chudík	zodpovedný riešiteľ: AUREX, s.r.o. - Ing. arch. Lenka Stankovská	mierka 1 : 10 000

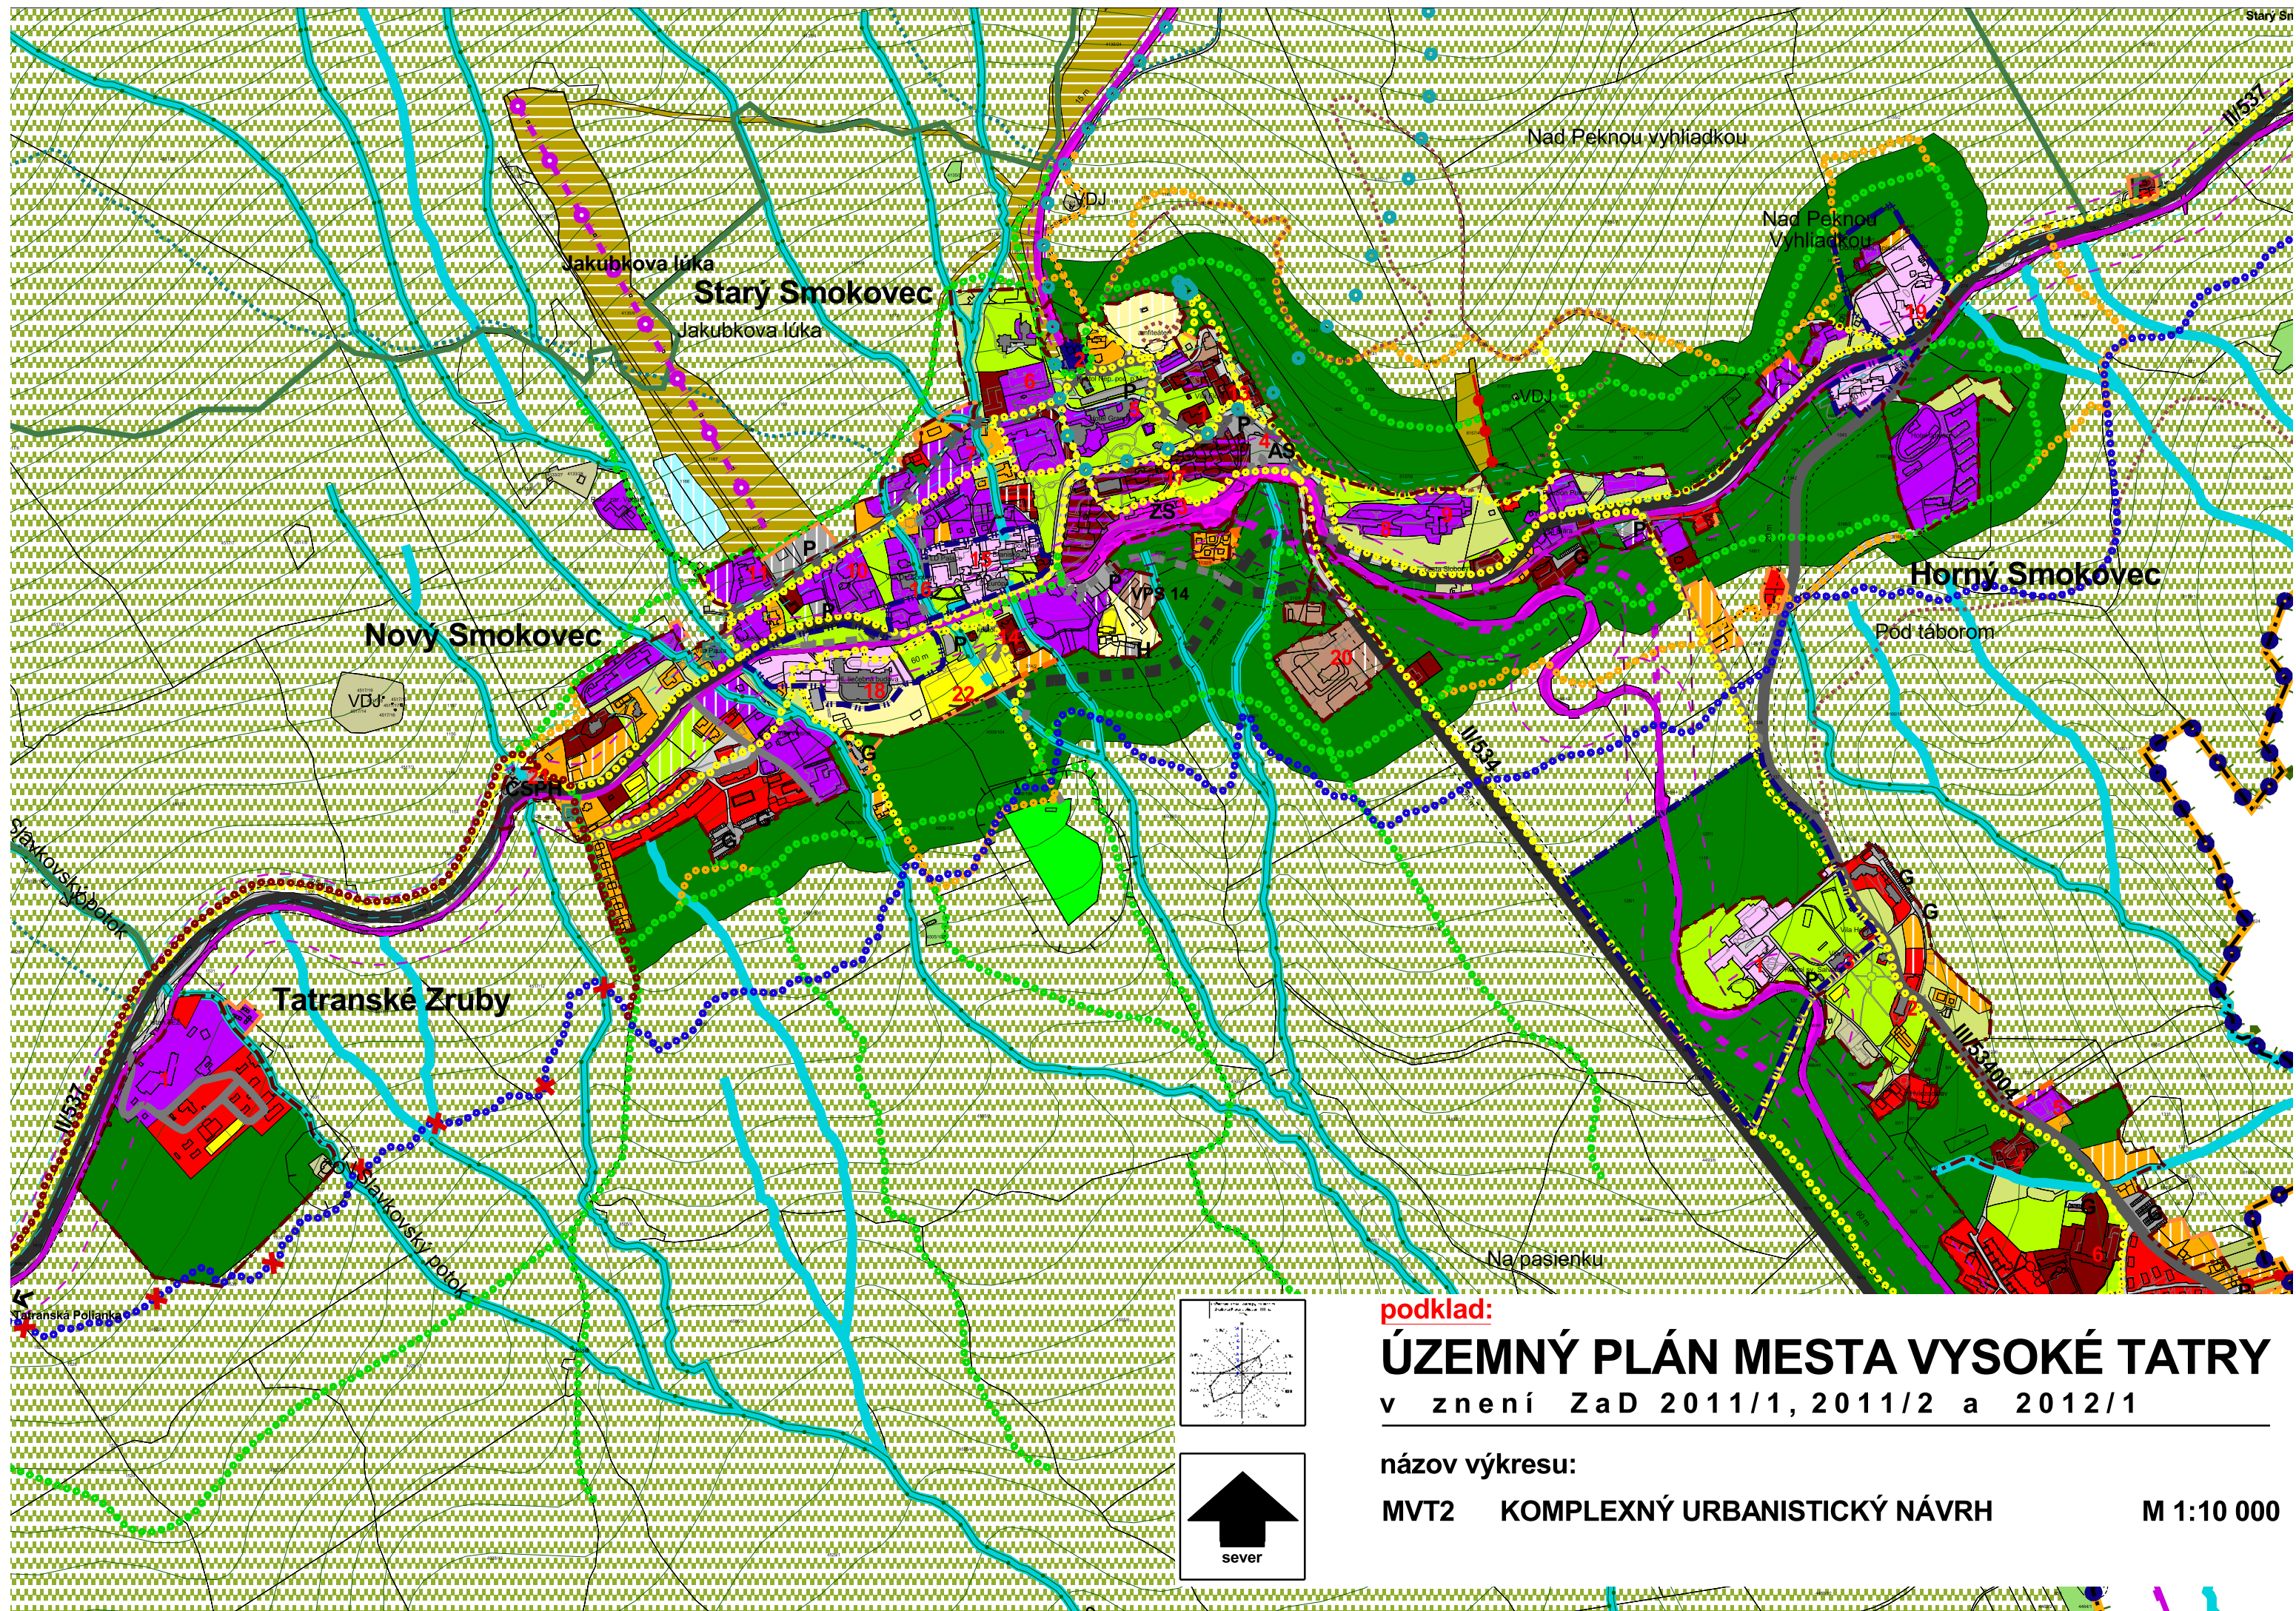

podklad:

ÚZEMNÝ PLÁN MESTA VYSOKÉ TATRY

v znení ZaD 2011/1, 2011/2 a 2012/1

názov výkresu:

MVT2 KOMPLEXNÝ URBANISTICKÝ NÁVRH


M 1:10 000





ZMENY A DOPLNKY ÚZEMNÉHO PLÁNU MESTA VYSOKÉ TATRY

č. 2013/1

lokalita B19

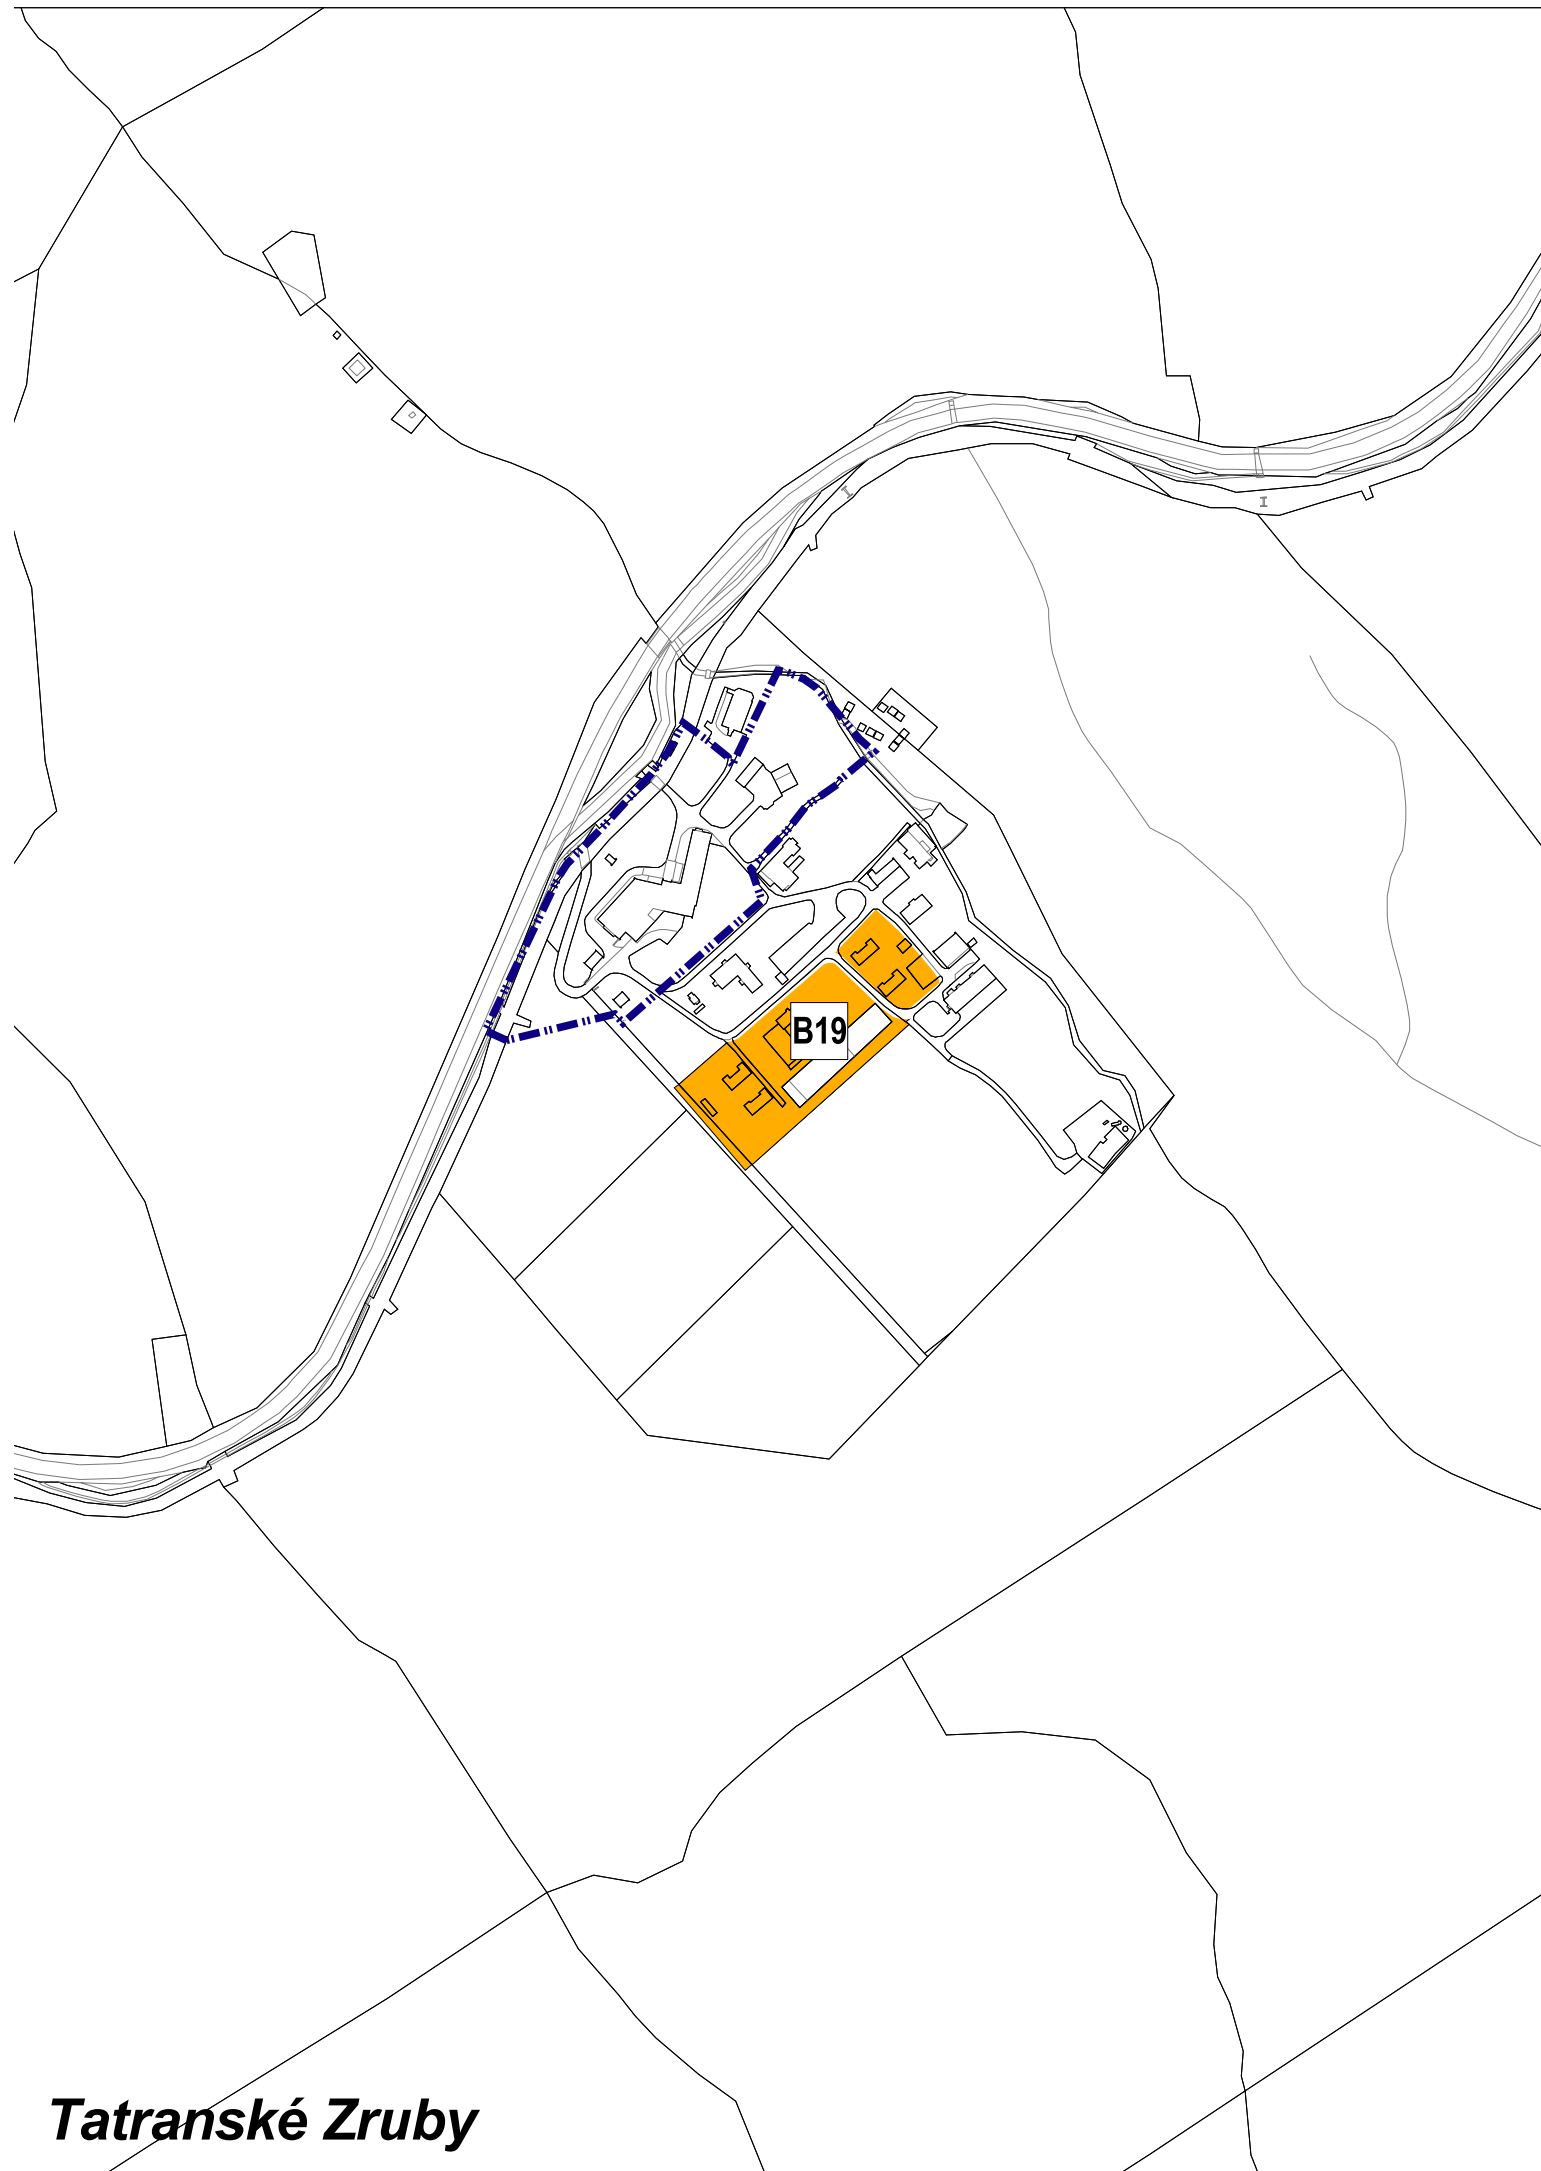

Tatranské Zruby

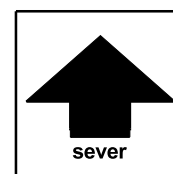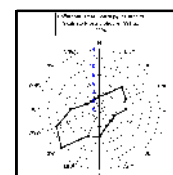


	ZMENY A DOPLNKY ÚZEMNÉHO PLÁNU MESTA VYSOKÉ TATRY	číslo výkresu
názov výkresu	KOMPLEXNÝ URBANISTICKÝ NÁVRH	4B.
	AUREX s.r.o.-architektúra, urbanizmus, ekológia, informatika Ľubľanská 1, 831 02 Bratislava	rok vypracovania 2014
hlavný riešiteľ: AUREX s.r.o. - Ing. arch. Michal Chudík	zodpovedný riešiteľ: AUREX s.r.o. - Ing. arch. Lenka Stankovská	mierka 1 : 5 000



ZMENY A DOPLNKY ÚZEMNÉHO PLÁNU MESTA VYSOKÉ TATRY

č. 2013/1

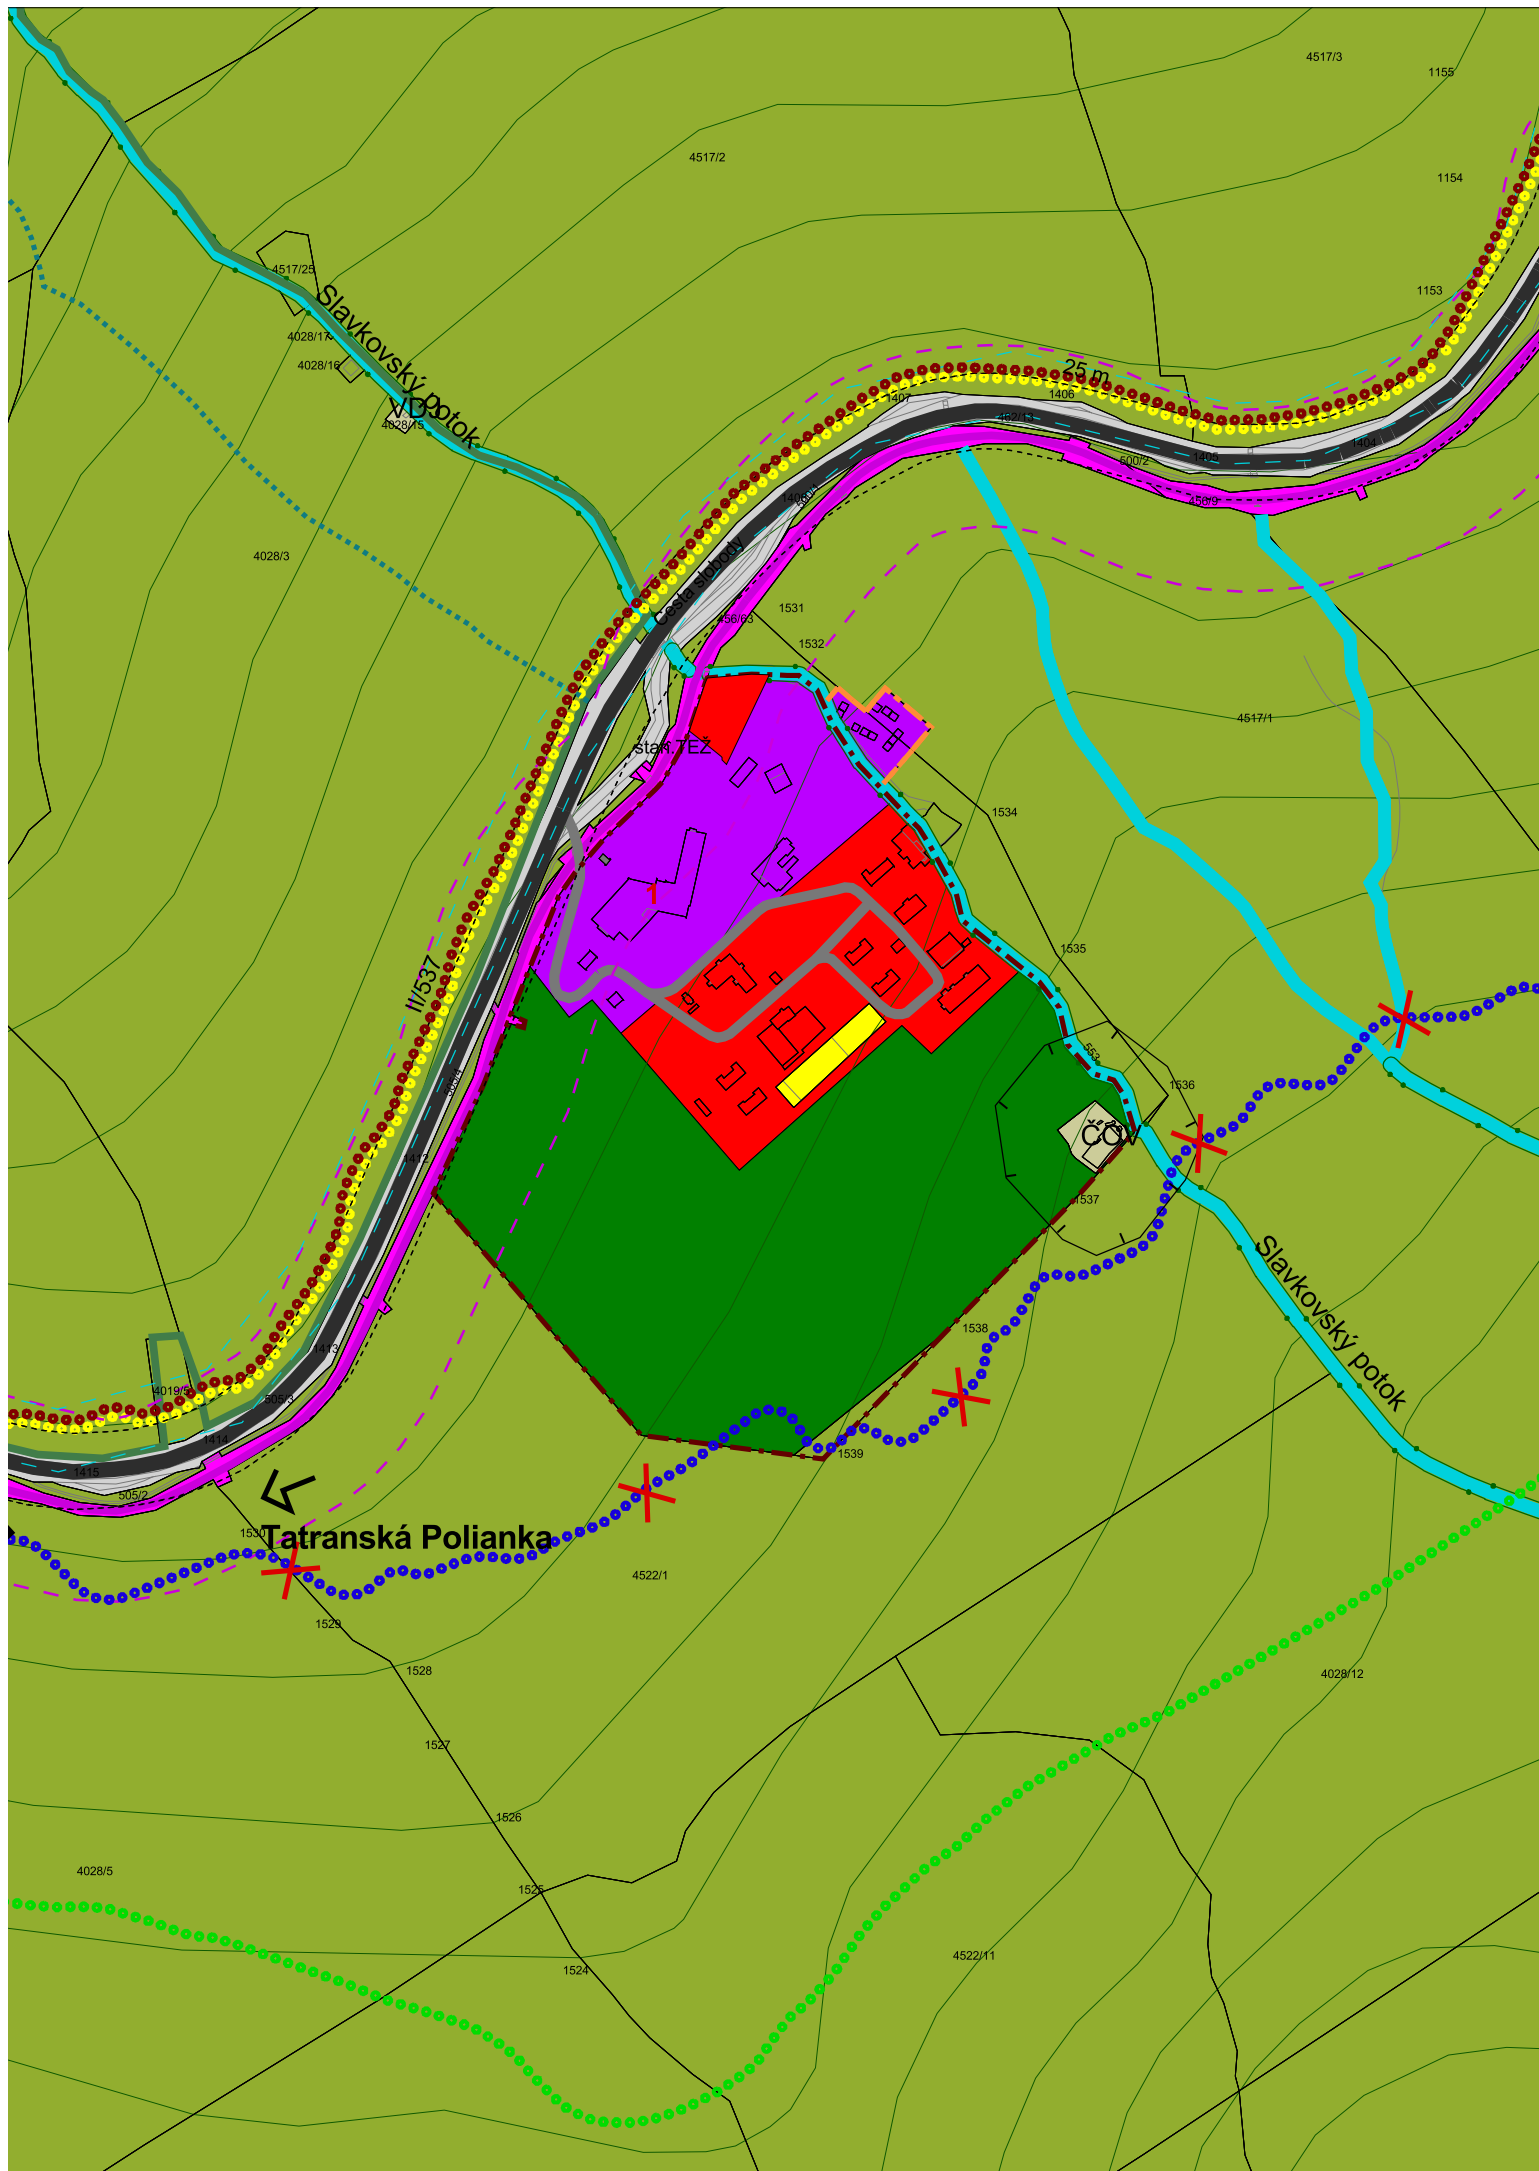

Legenda

Hranice

stav	návrh	
		Hranica kraja
		Hranica kúpeľného miesta
		Hranica katastrálneho územia
		Hranica zastavaného územia
		Hranica kúpeľného územia
		Hranica TANAP-u
		Hranica prírodných rezervácií a národných prírodných rezervácií
		Ochranné pásmo prírodného minerálneho zdroja 1. stupňa
		Ochranné pásmo prírodného minerálneho zdroja 2. stupňa
		Ložisko nevyhradeného nerastu
		Pamiatková zóna

Funkčné plochy

		Cestovný ruch (CR)
		Polyfunkčné plochy (OV a CR)
		Polyfunkčné plochy (OV a Bb)
		Polyfunkčné plochy (Br a SR)
		Polyfunkčné plochy (S a CR)
		Polyfunkčné plochy (CR a KCR)
		Občianske vybavenie (OV)
		Kúpeľná liečba
		Športovo-rekreačné aktivity (SR)
		Športové vybavenie (S)
		Bytové domy (Bb)
		Rodinné domy (Br)

stav	návrh	
		Kempingy (KCR)
		Areály technickej vybavenosti
		Areály hospodárskych dvorov
		Areály zariadení les. hospodárstva
		Garáže a verejné parkoviská
		Osobné horské dopravné zariadenia
		Botanická záhrada
		Cintoríny
		Lesy
		Rekreačné lesy
		Trvalé trávne porasty
		Otvorené lúčne plochy
		Parkovo upravená zeleň
		Historický park
		Záhrady
		Vodné toky a plochy

		Objekty zapísané v ÚZPF
		Pamätihodnosti mesta Vysoké Tatry

Doprava

		Zberné komunikácie
		Obslužné komunikácie
		Pešie cesty-hlavné, rekreačné, rekreačné-alternatíva, turistické
		Plochy železníc



stav	návrh	
		Železničné trate
		Zdvojkoľajenie železničnej trate
		AS Autobusová stanica
		ŽS Železničná stanica
		P Sústredené verejné parkoviská
		PP Sústredené verejné park. podzemné
		PP Parkovací dom
		G Sústredené garážové dvory
		ČSPH Čerpacia stanica pohonných hmôt

Šport

		Kabínková lanová dráha
		Sedačková lanová dráha
		Sedačková lanová dráha - výhľad
		Lyžiarsky vleč
		Lyžiarska zjazdová trať
		Koridor - lyž. zjazdové trate
		Koridor - lyž. zjazdové trate, územná rezerva
		Lyžiarska bežecká trať
		Koridor pre cyklomagistrálu

Ochranné pásma

		Cestné, železničné
		VTL plyn, 22kV vedenie
		Ochranné pásmo ČOV, cintorína
		Ochranné pásmo vodných tokov - 10m pozdĺž oboch brehov

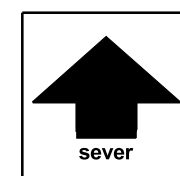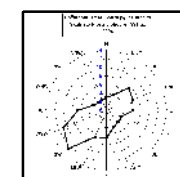

podklad:




ÚZEMNÝ PLÁN MESTA VYSOKÉ TATRY

v znení ZaD 2011/1, 2011/2 a 2012/1


názov výkresu:

4B. KOMPLEXNÝ URBANISTICKÝ NÁVRH

M 1:5000

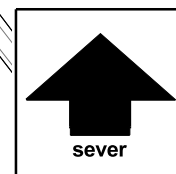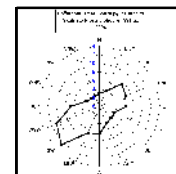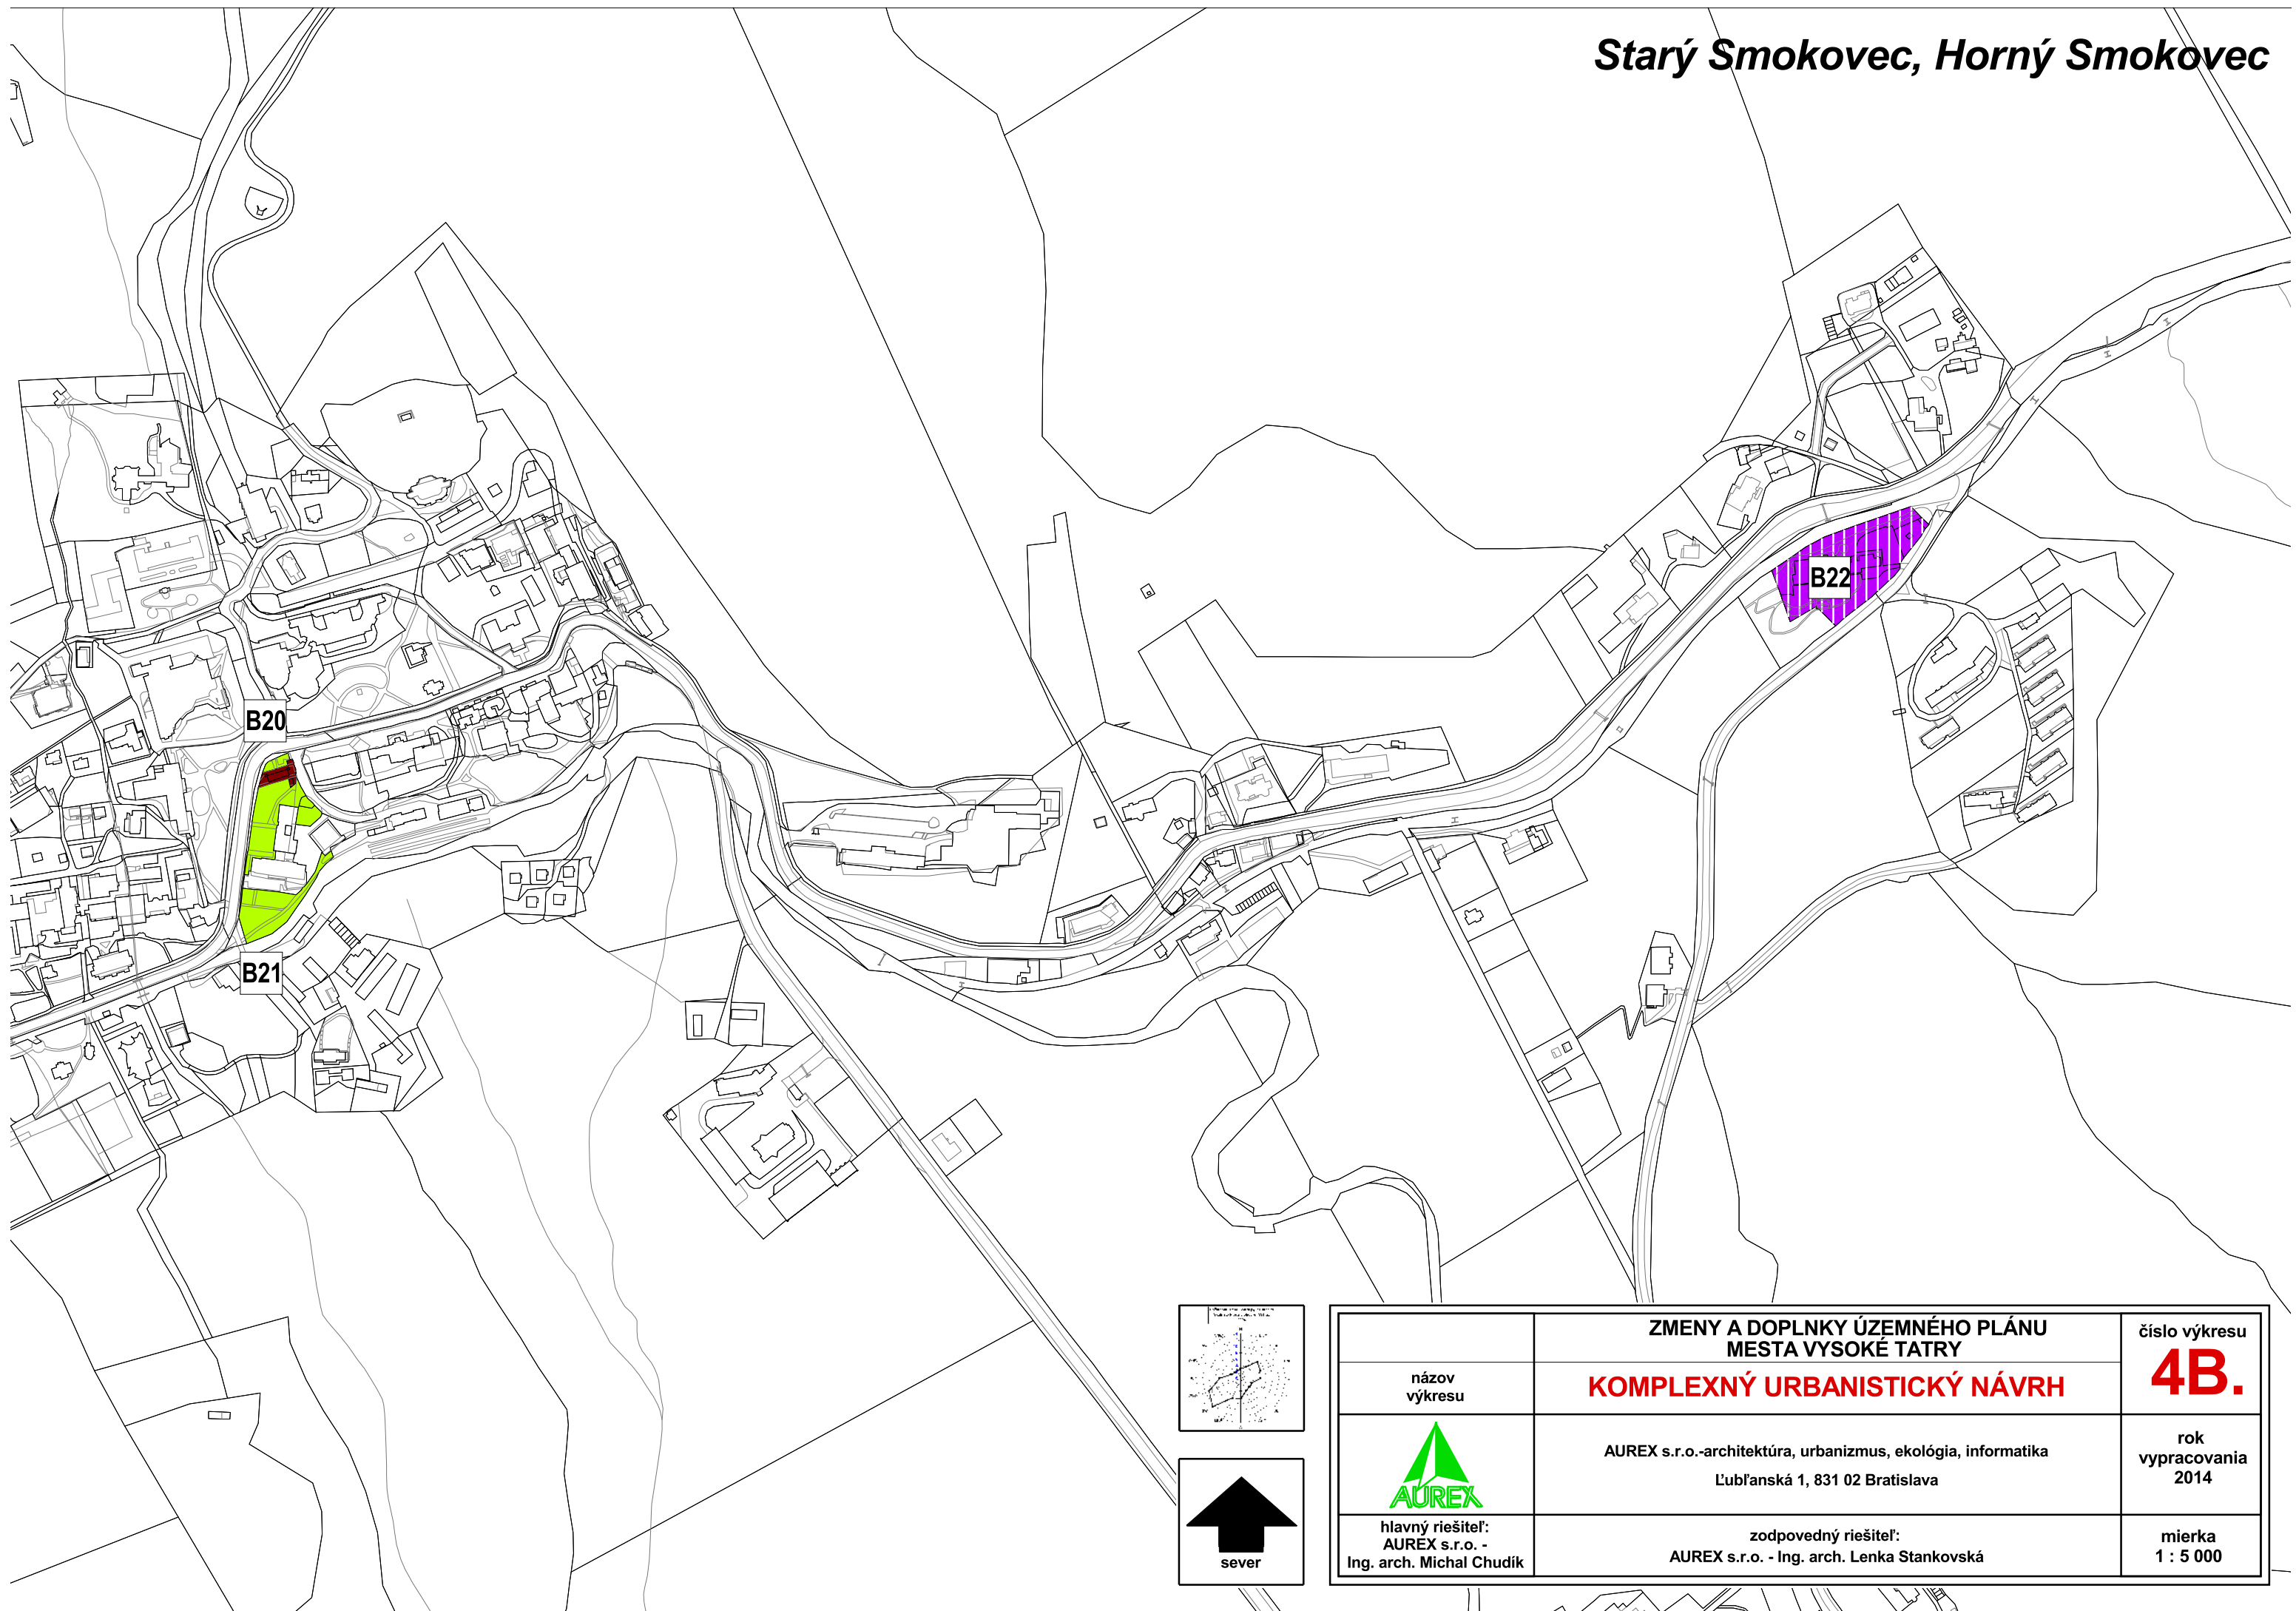

	ZMENY A DOPLNKY ÚZEMNÉHO PLÁNU MESTA VYSOKÉ TATRY	číslo výkresu
názov výkresu	KOMPLEXNÝ URBANISTICKÝ NÁVRH	4B.
	AUREX s.r.o.-architektúra, urbanizmus, ekológia, informatika Ľubľanská 1, 831 02 Bratislava	rok vypracovania 2014
hlavný riešiteľ: AUREX s.r.o. - Ing. arch. Michal Chudík	zodpovedný riešiteľ: AUREX s.r.o. - Ing. arch. Lenka Stankovská	mierka 1 : 5 000

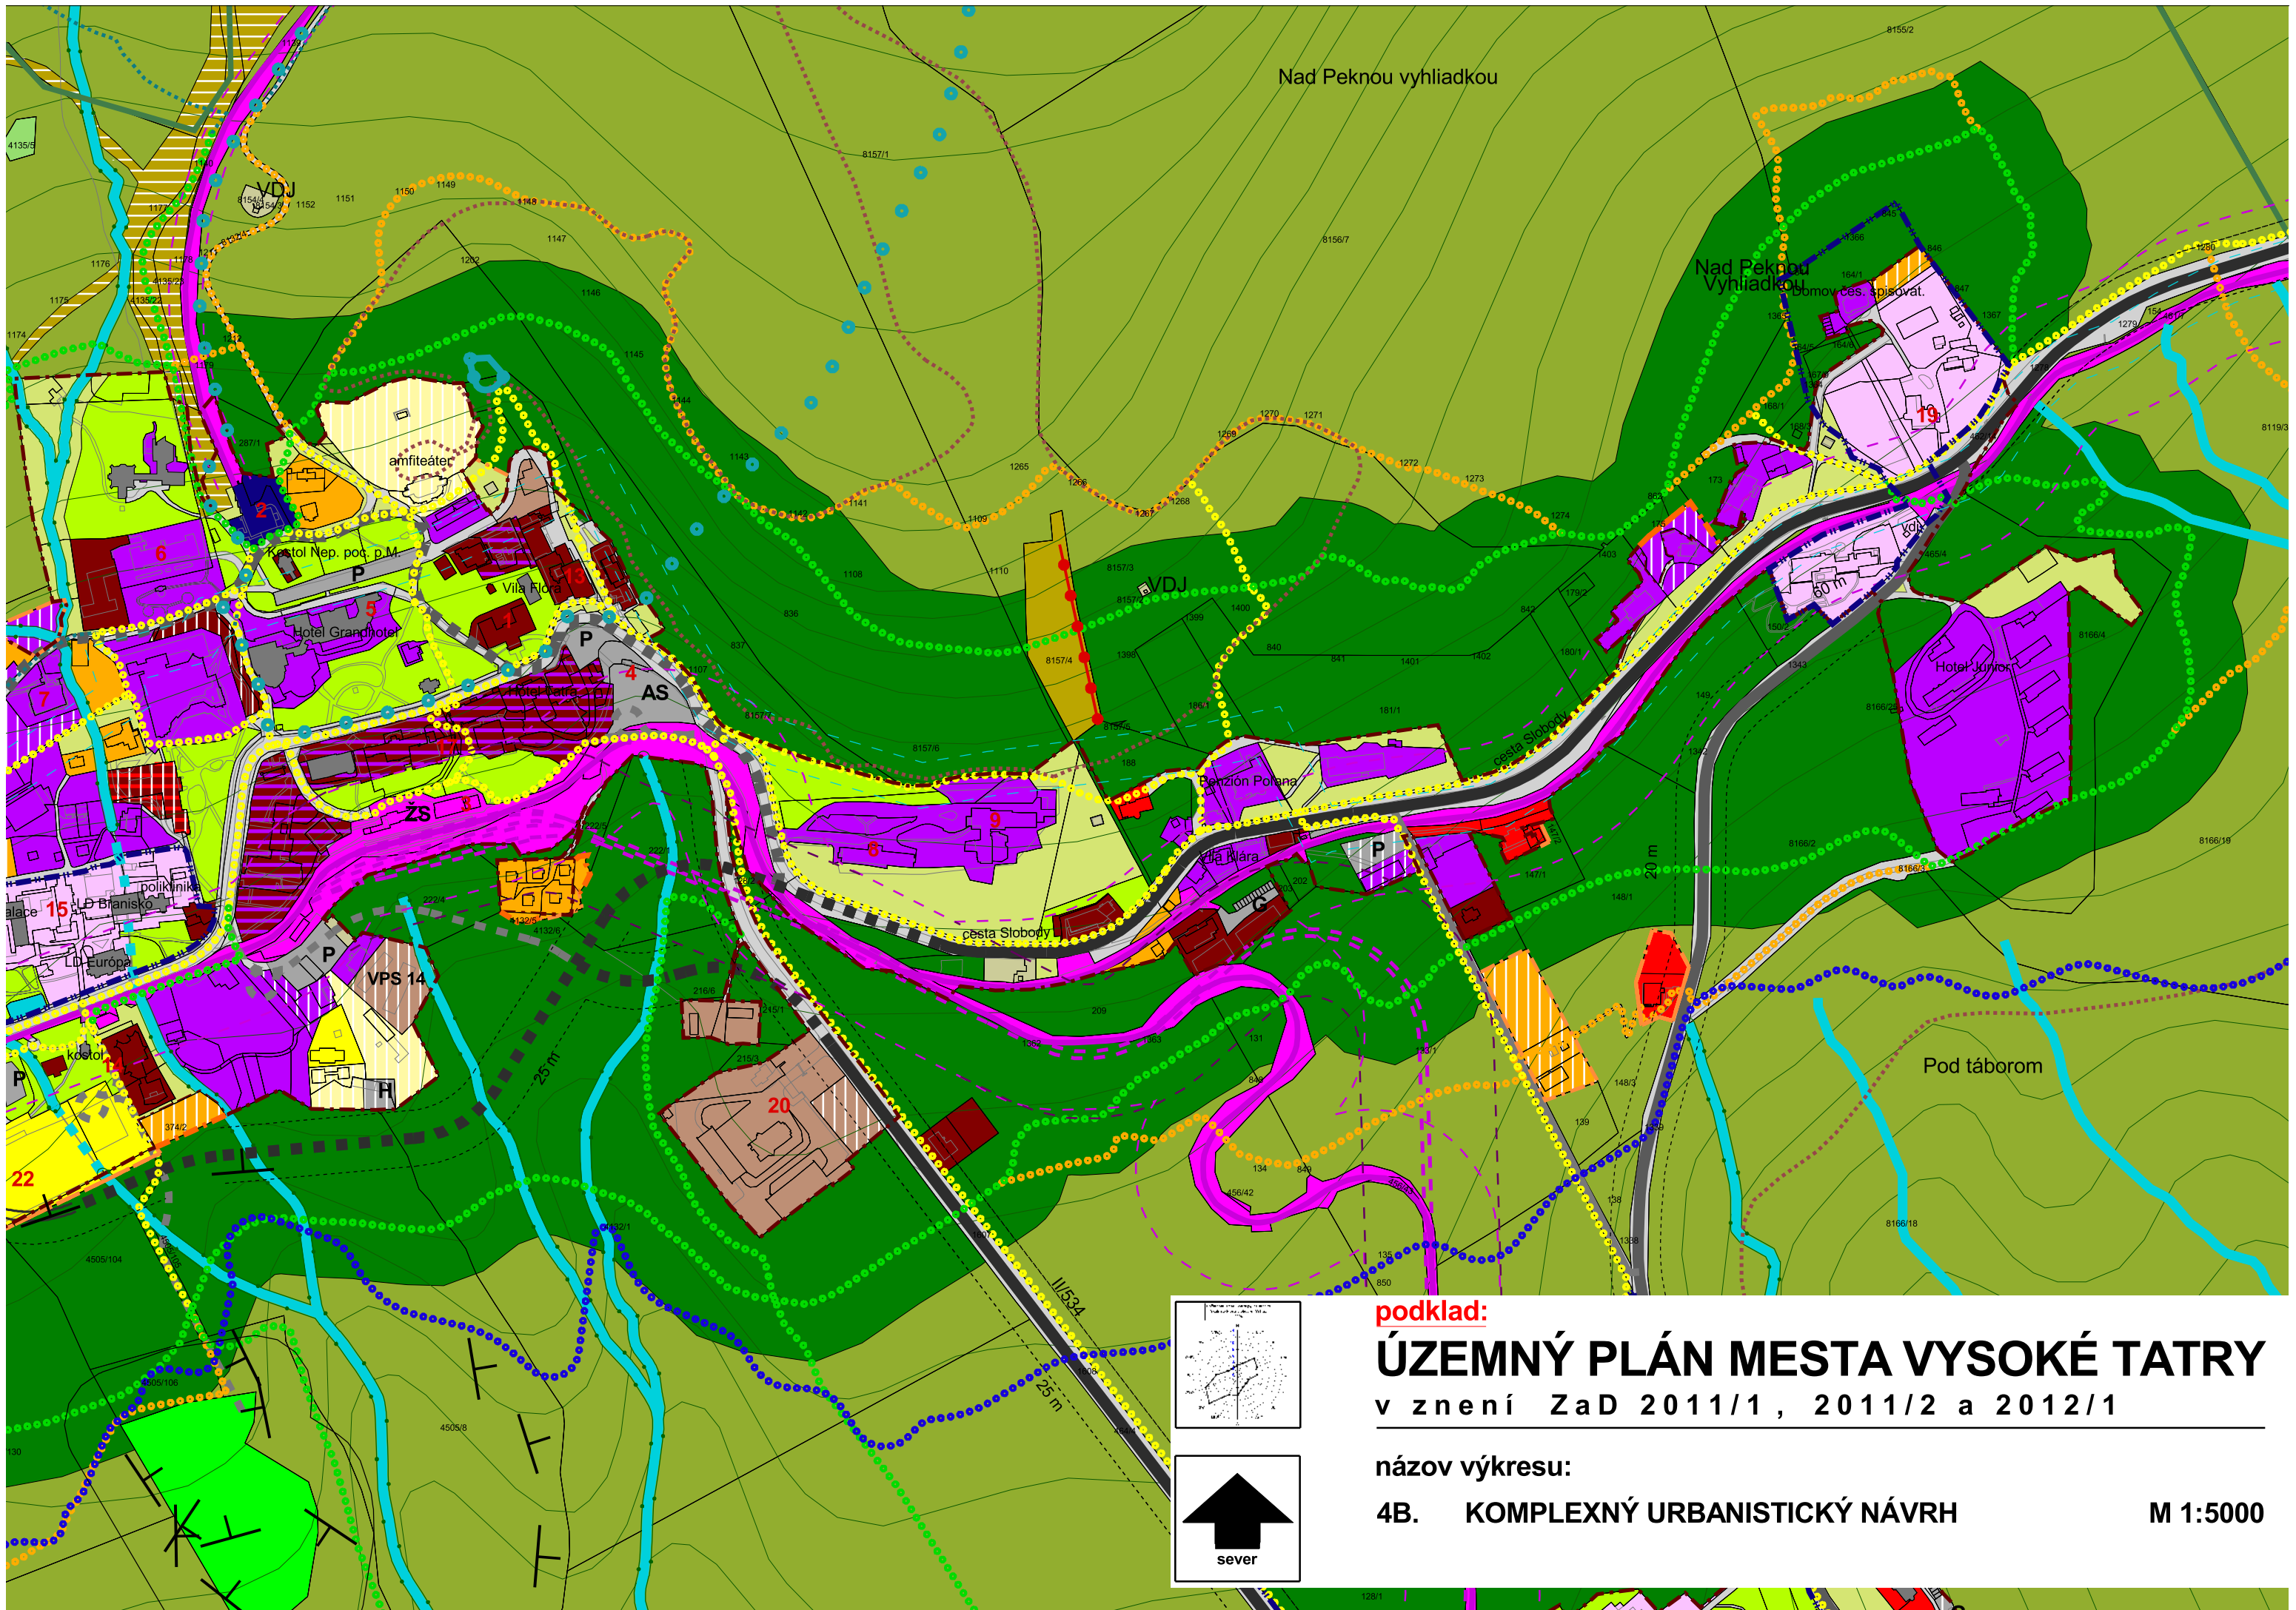

podklad:



ÚZEMNÝ PLÁN MESTA VYSOKÉ TATRY

v znení ZaD 2011/1, 2011/2 a 2012/1

názov výkresu:

4B. KOMPLEXNÝ URBANISTICKÝ NÁVRH

M 1:5000

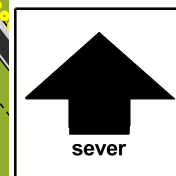
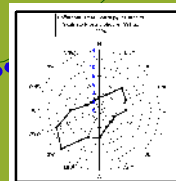




ZMENY A DOPLNKY ÚZEMNÉHO PLÁNU MESTA VYSOKÉ TATRY

č. 2013/1

lokalita B19

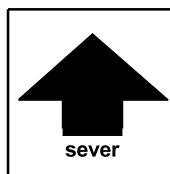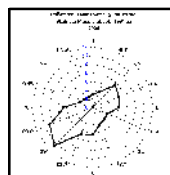


	ZMENY A DOPLNKY ÚZEMNÉHO PLÁNU MESTA VYSOKÉ TATRY	číslo výkresu
názov výkresu	NÁVRH SÍDELNEJ A KRAJINNEJ ZELENÉ	7B.
	AUREX s.r.o.-architektúra, urbanizmus, ekológia, informatika Ľubľanská 1, 831 02 Bratislava	rok vypracovania 2014
hlavný riešiteľ: AUREX, s.r.o. - Ing. arch. Michal Chudík	zodpovedný riešiteľ: AUREX, s.r.o. - Ing. arch. Lenka Stankovská	mierka 1 : 5 000

Tatranské Zruby



ZMENY A DOPLNKY ÚZEMNÉHO PLÁNU MESTA VYSOKÉ TATRY

č. 2013/1

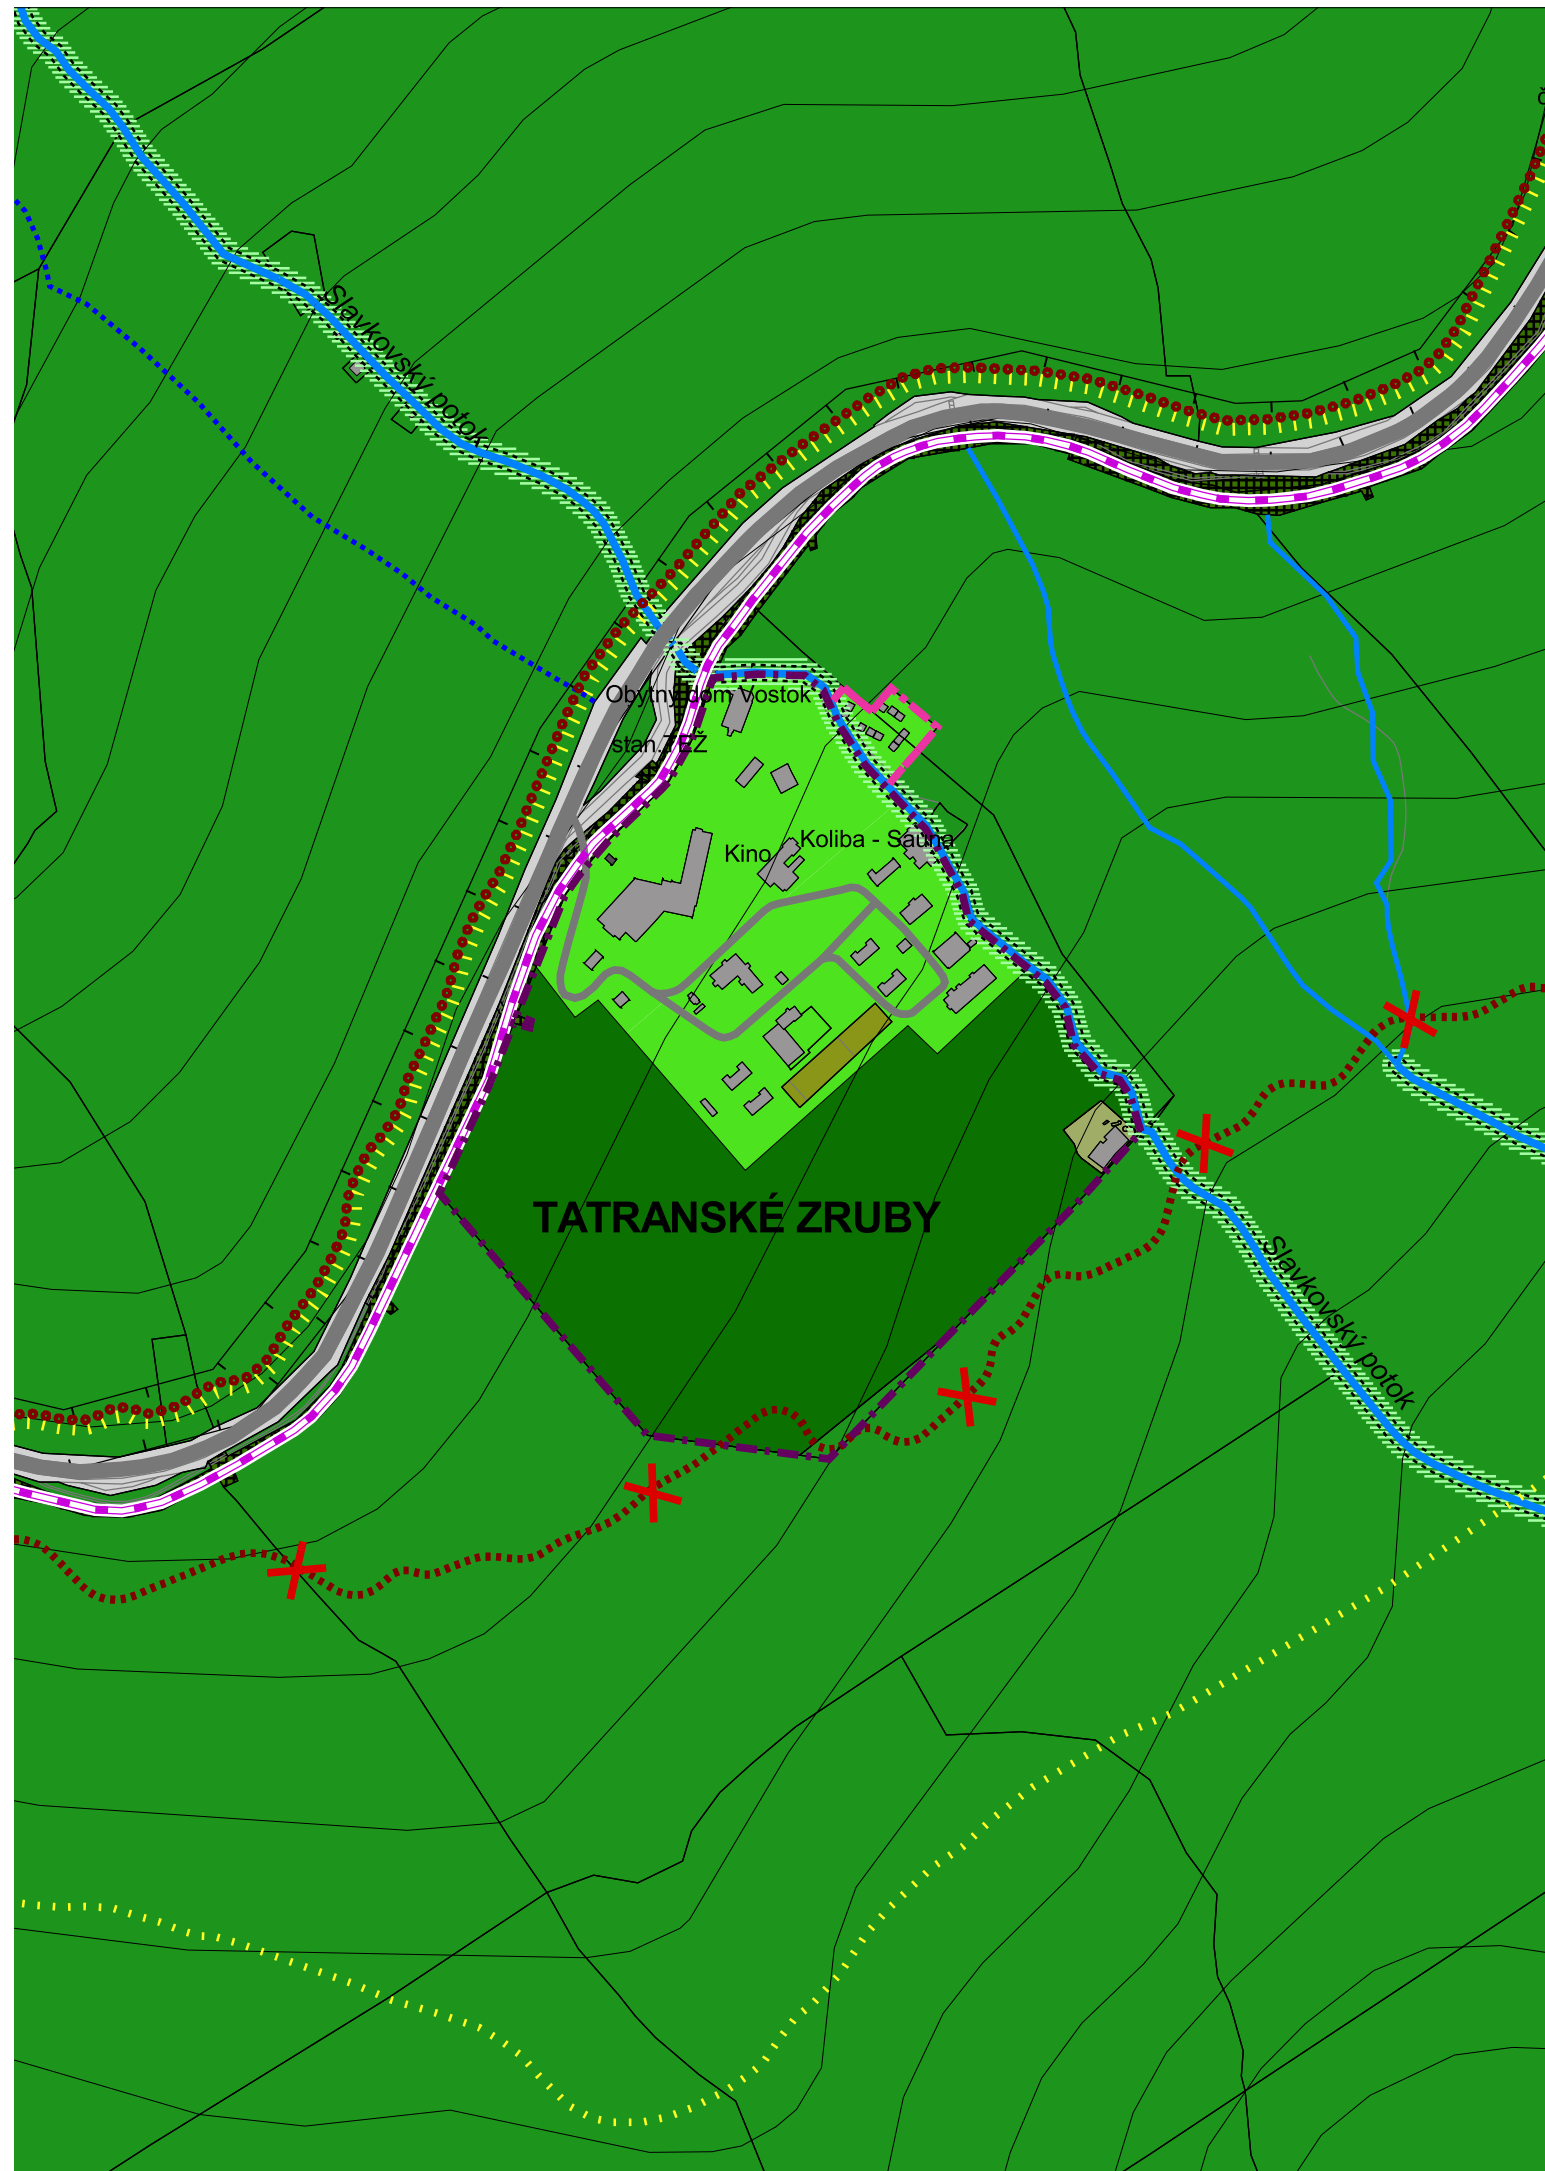

Legenda



- Hranica riešeného územia
- Hranica katastrálneho územia
- Hranica zastavaného územia - stav
- Hranica zastavaného územia - návrh
- Hranica kúpeľného územia
- Hranica pamiatkovej zóny
- Objekty zapísané v ÚZPF
- Pamätihodnosti mesta Vysoké Tatry
- Významné pohľadové línie v Pamiatkovej zóne

Sídelná zeleň

Verejná zeleň



- Historický park
- Park a parkovo upravené plochy zelene
- Okrasná zeleň pri plochách obc. vybavenosti, bytových domoch, cestovnom ruchu a polyfunkcii
- Otvorené lúčne plochy
- Rekreačný les

Záhrady rodinných domov



Záhrady rodinných domov

Krajinná zeleň



- Pásma nad hornou hranicou lesa

Lesy



- Les osobitného určenia - v chránených územiach a na lesných pozemkoch s výskytom biotopov európskeho významu alebo chránených druhov

stav návrh



- Les osobitného určenia - rekreačný les
- Ochranný les
- Hospodársky les

stav návrh



- Trvalé trávne porasty
- Trvalé trávne porasty

stav návrh



- Súkromná zeleň
- Záhrady

stav návrh



- Vyhradená zeleň
- Botanická záhrada
- Cintorín
- Zeleň rekreačných a liečebných areálov
- Zeleň prevádzkových areálov

stav návrh



- Spríevodná zeleň
- Brehové a spríevodné porasty vodných tokov
- Spríevodná zeleň dopravných koridorov

stav návrh



- Šport
- Športovo-rekreačné plochy
- Lyžiarska zjazdová trať
- výhľad

stav návrh



- Bežecké trate

stav návrh



- Vodné plochy a vodné toky
- Vodné plochy
- Vodné toky

stav návrh



Komunikácie a spev. plochy

- Komunikácie a spevnené plochy

Doprava


- Hlavné dopravné ťahy
- Tunel
- Vedľajšie dopravné ťahy
- TEŽ - návrh
- TEŽ - stav
- Železničná trať
- Pozemná lanovka
- Cyklistické trasy
- Osobné horské dopravné zariadenie
- Lyžiarsky vleč

Pešie trasy

- Hlavné vnútorné pešie trasy
- Rekreačný chodník
- Rekreačný chodník - alternatíva
- Turistický chodník
- Podtatranská magistrála - výhľad

Ochranné pásma

- Ochranné pásmo vodného toku
- Ochranné pásmo cintorína
- Ochranné pásmo VTL plynu

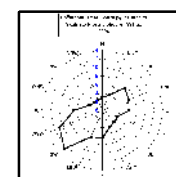

podklad:


ÚZEMNÝ PLÁN MESTA VYSOKÉ TATRY




v znení ZaD 2011 / 1, 2011 / 2 a 2012 / 1

názov výkresu:




7B. NÁVRH SÍDELNEJ A KRAJINNEJ ZELENÉ

M 1:5000

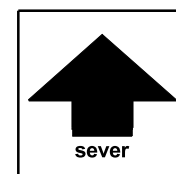

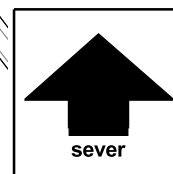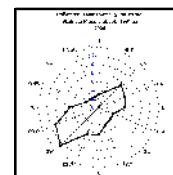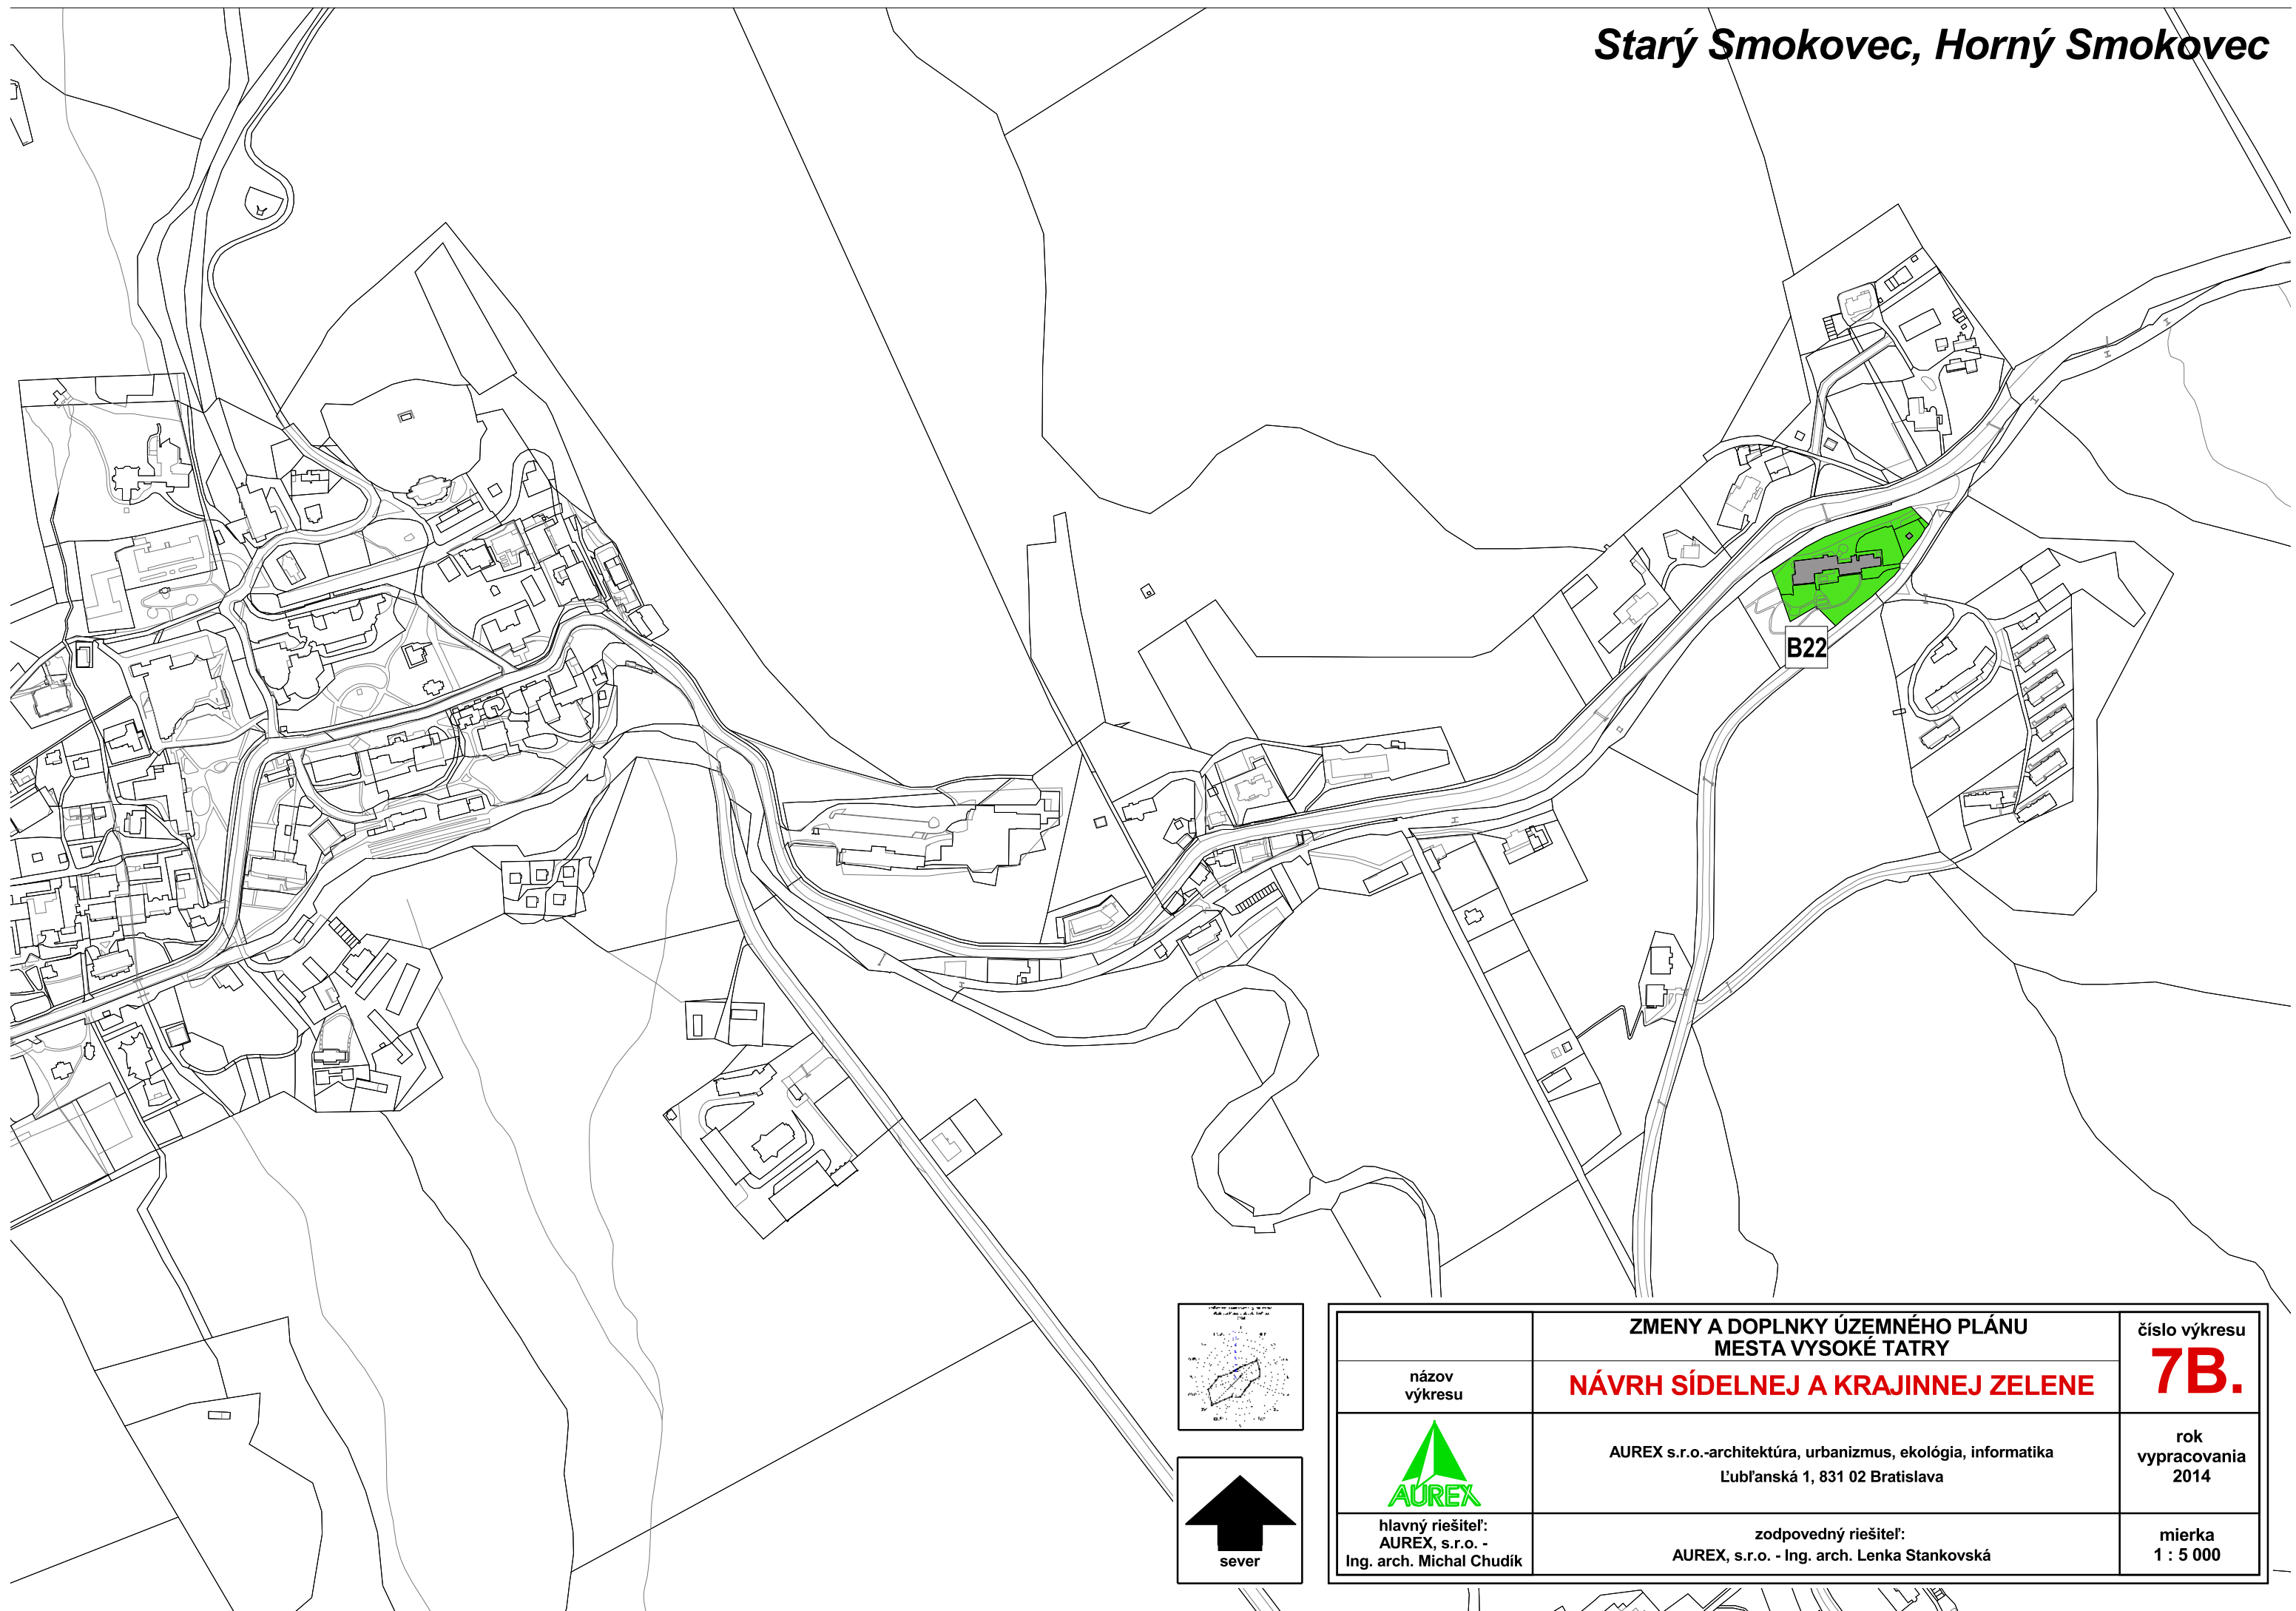

	ZMENY A DOPLNKY ÚZEMNÉHO PLÁNU MESTA VYSOKÉ TATRY	číslo výkresu
názov výkresu	NÁVRH SÍDELNEJ A KRAJINNEJ ZELENÉ	7B.
	AUREX s.r.o.-architektúra, urbanizmus, ekológia, informatika Ľubľanská 1, 831 02 Bratislava	rok vypracovania 2014
hlavný riešiteľ: AUREX, s.r.o. - Ing. arch. Michal Chudík	zodpovedný riešiteľ: AUREX, s.r.o. - Ing. arch. Lenka Stankovská	mierka 1 : 5 000

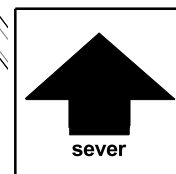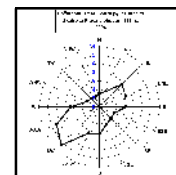
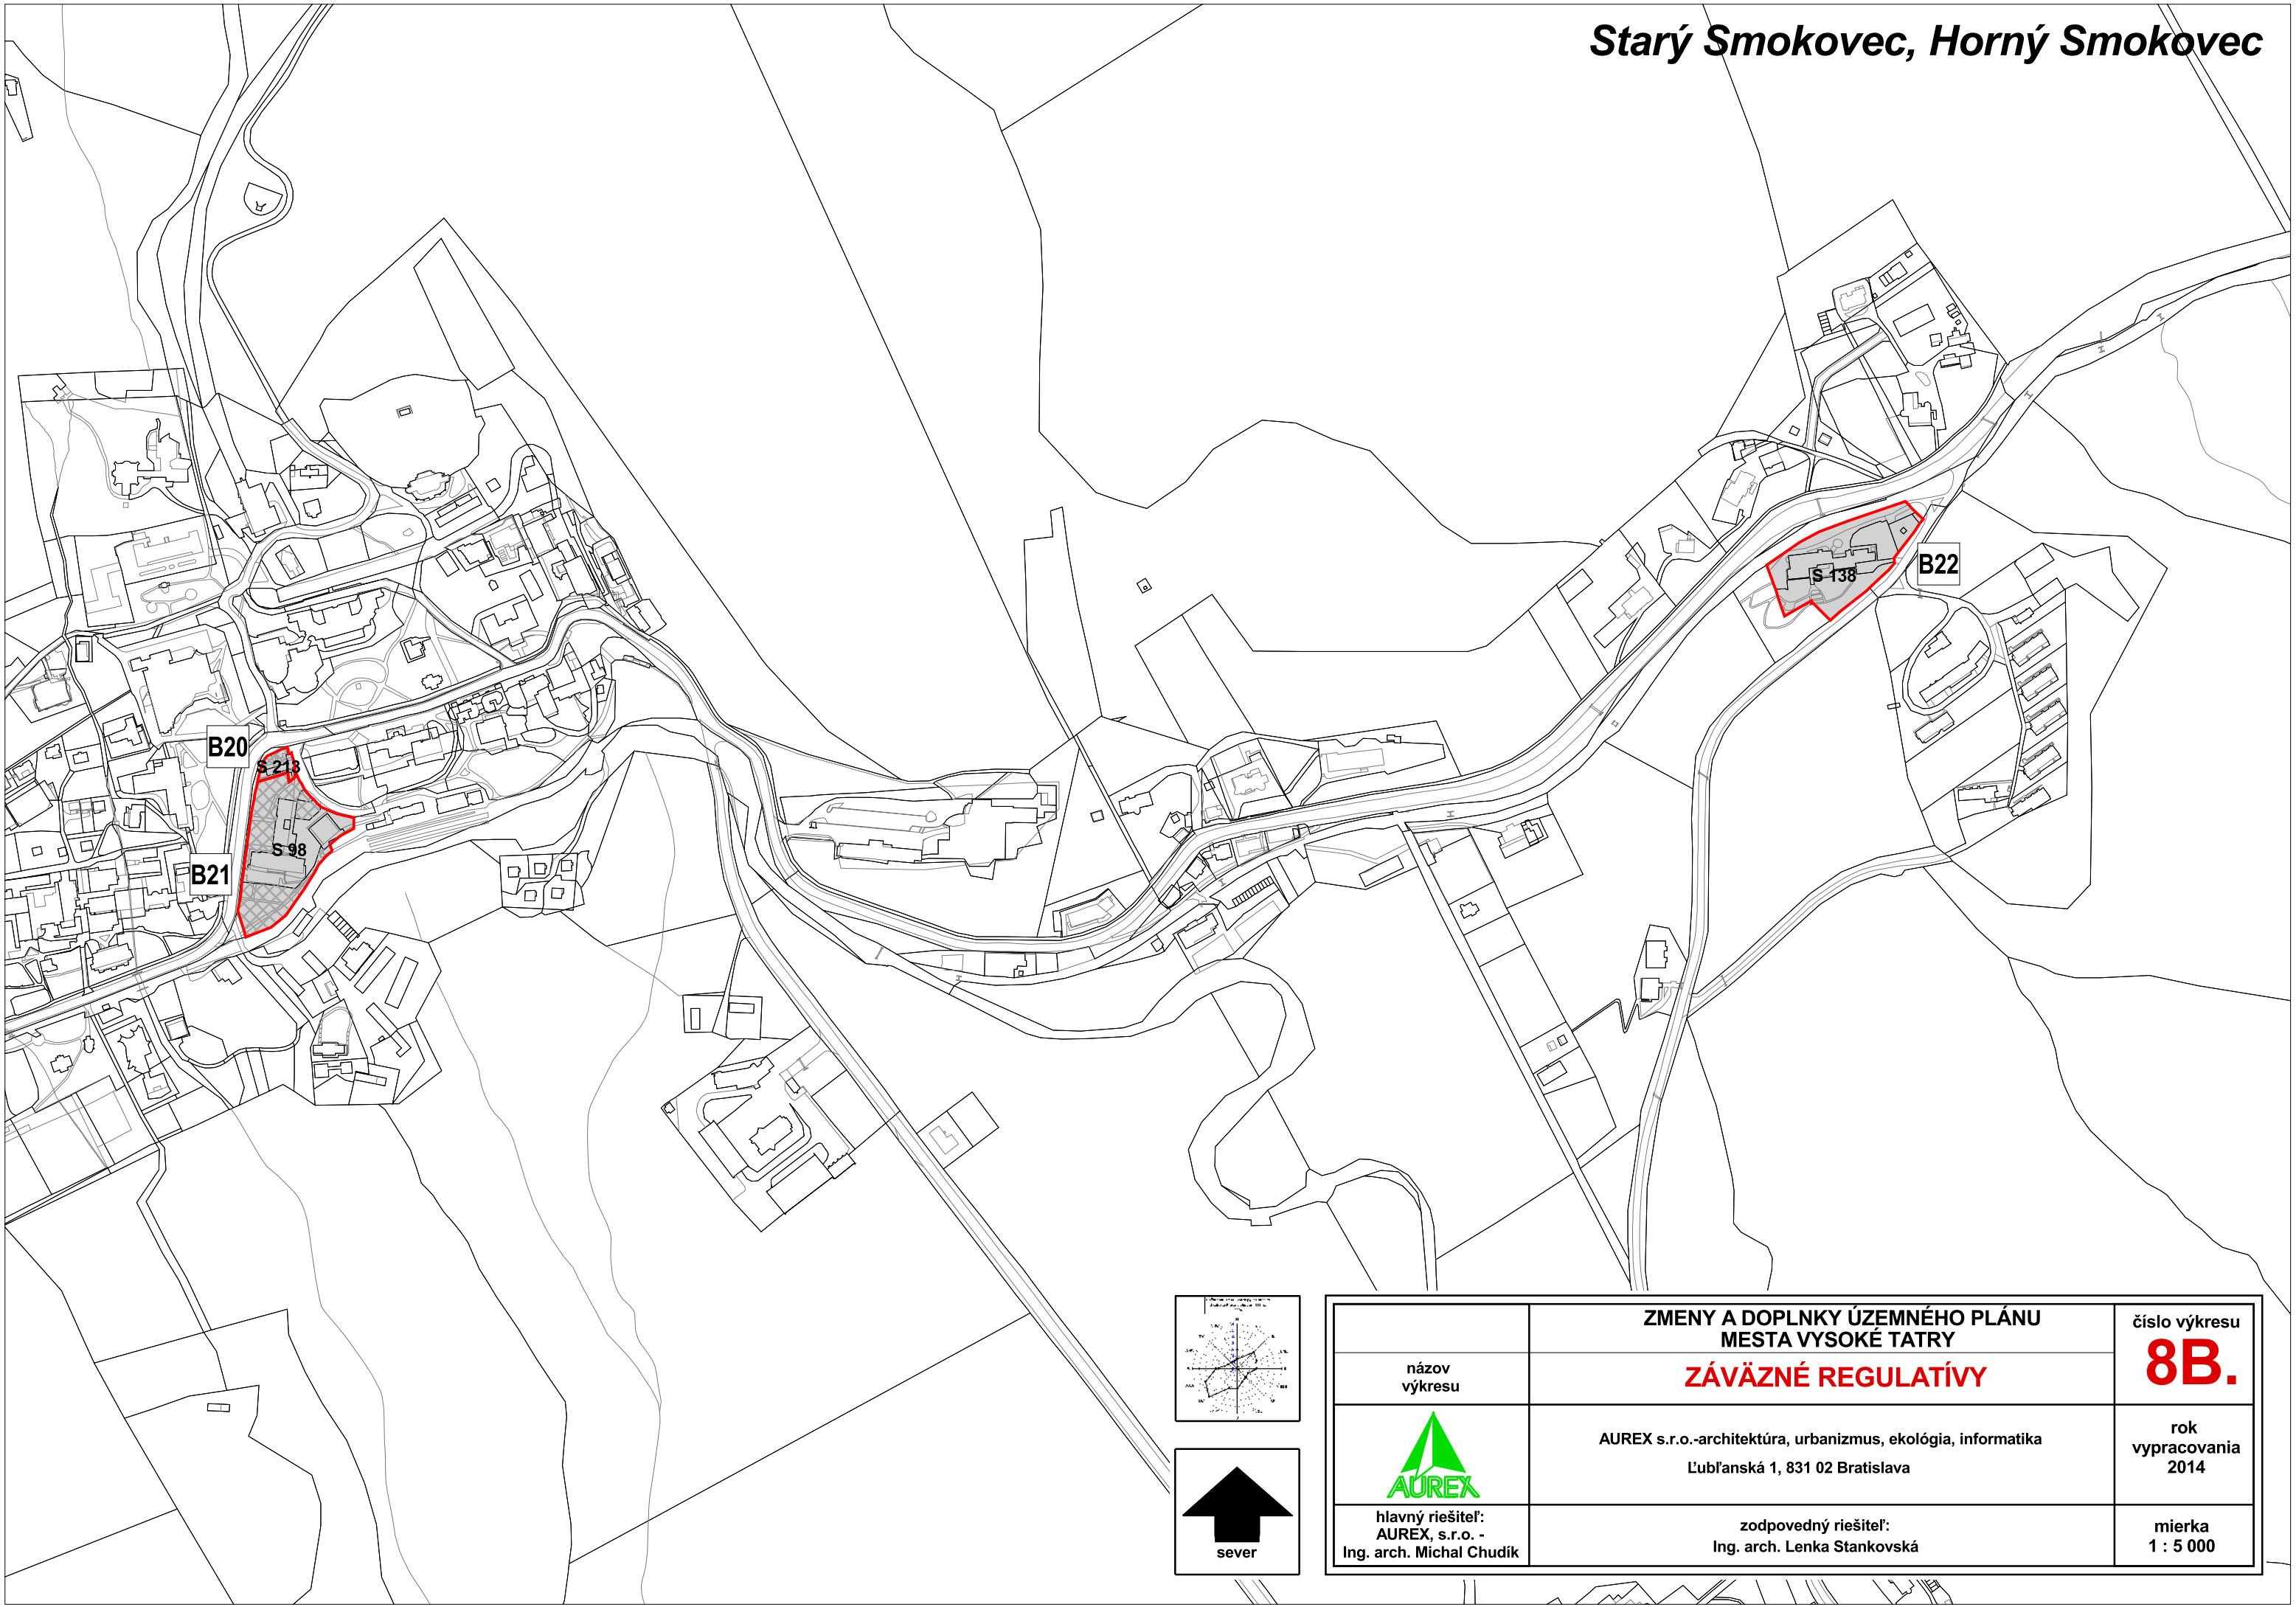


	ZMENY A DOPLNKY ÚZEMNÉHO PLÁNU MESTA VYSOKÉ TATRY	
názov výkresu	ZÁVÄZNÉ REGULATÍVY	
	AUREX s.r.o.-architektúra, urbanizmus, ekológia, informatika Ľubľanská 1, 831 02 Bratislava	
	hlavný riešiteľ: AUREX, s.r.o. - Ing. arch. Michal Chudík	zodpovedný riešiteľ: Ing. arch. Lenka Stankovská
		číslo výkresu 8B.
		rok vypracovania 2014
		mierka 1 : 5 000

STARÝ SMOKOVEC

HORNÝ SMOKOVEC

HORNÝ SMOKOVEC

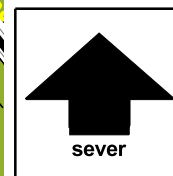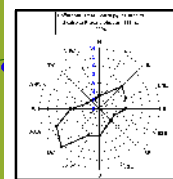

podklad:

ÚZEMNÝ PLÁN MESTA VYSOKÉ TATRY

v z n e n í ZaD 2011/1, 2011/2 a 2012/1

názov výkresu:

8B. ZÁVÄZNÉ REGULATÍVY

M 1:5000