


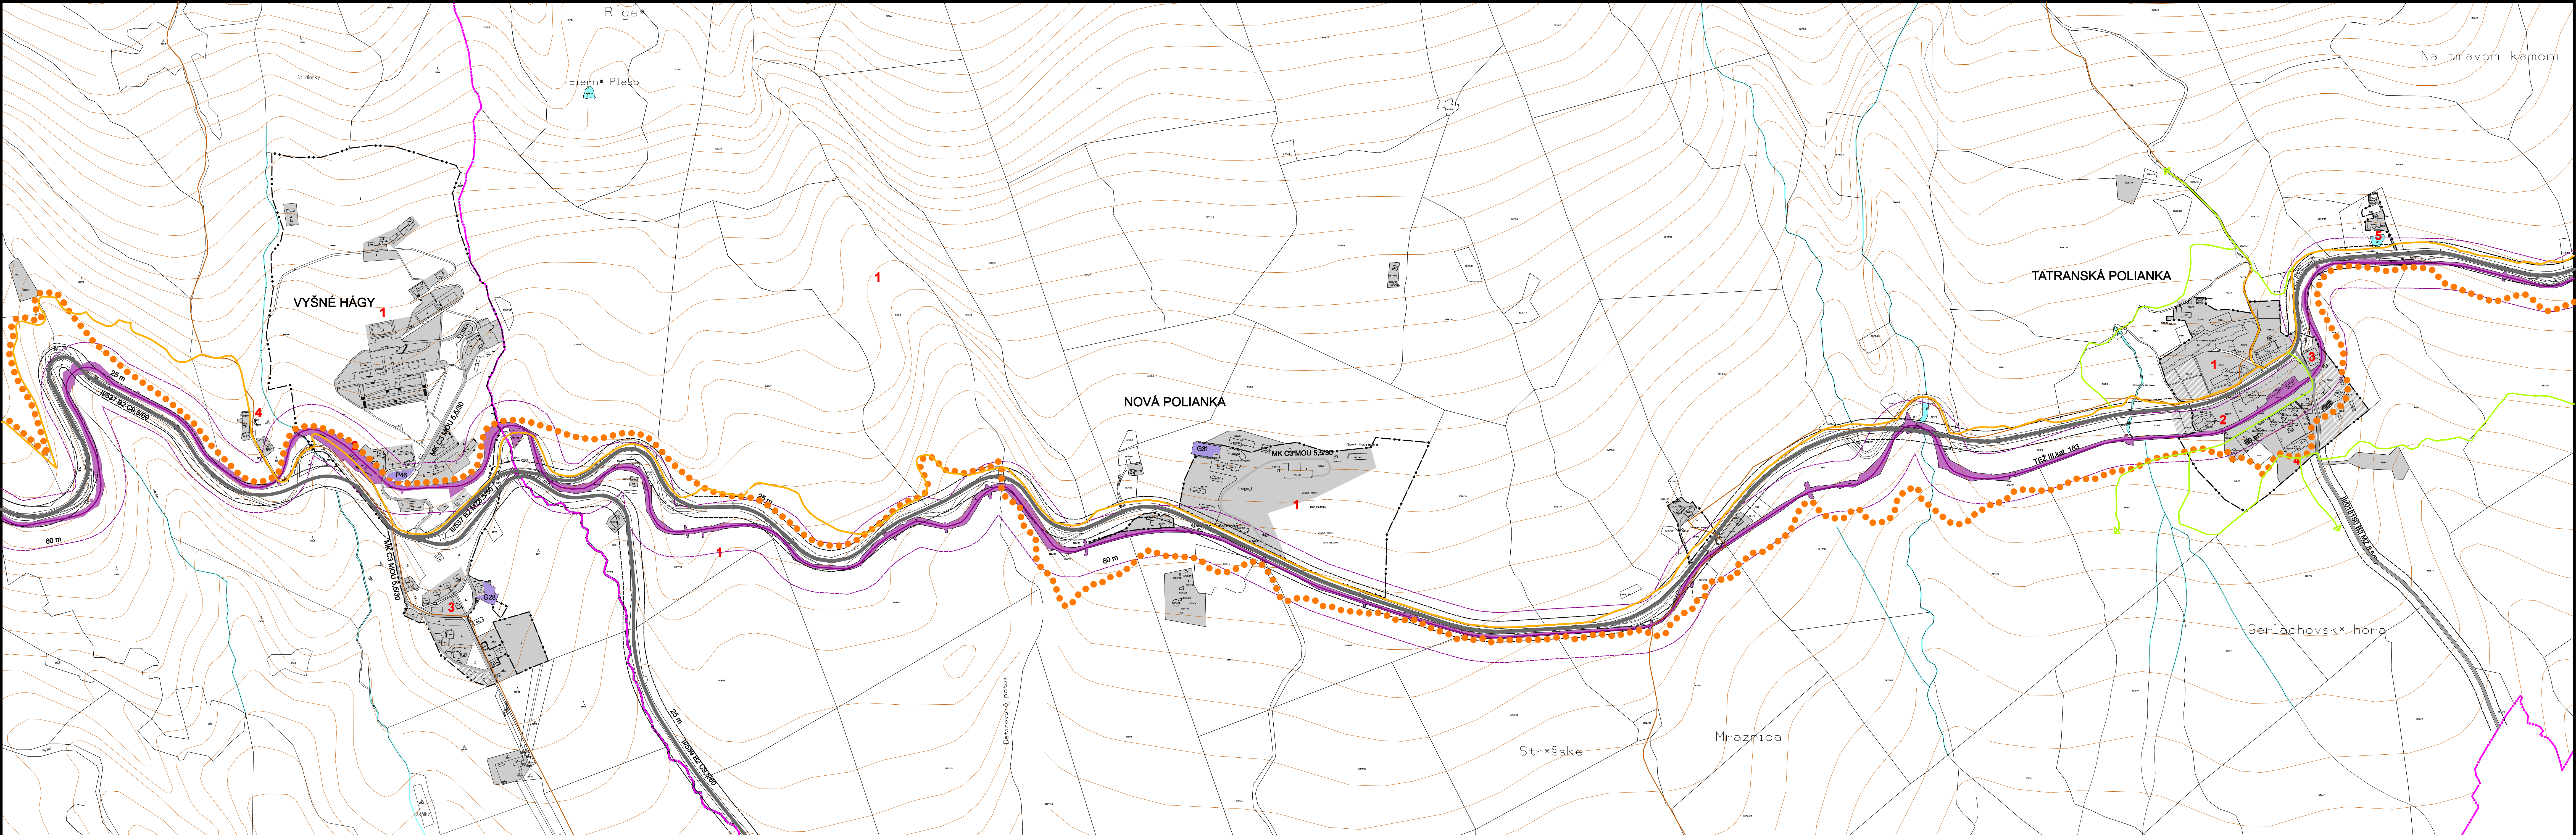


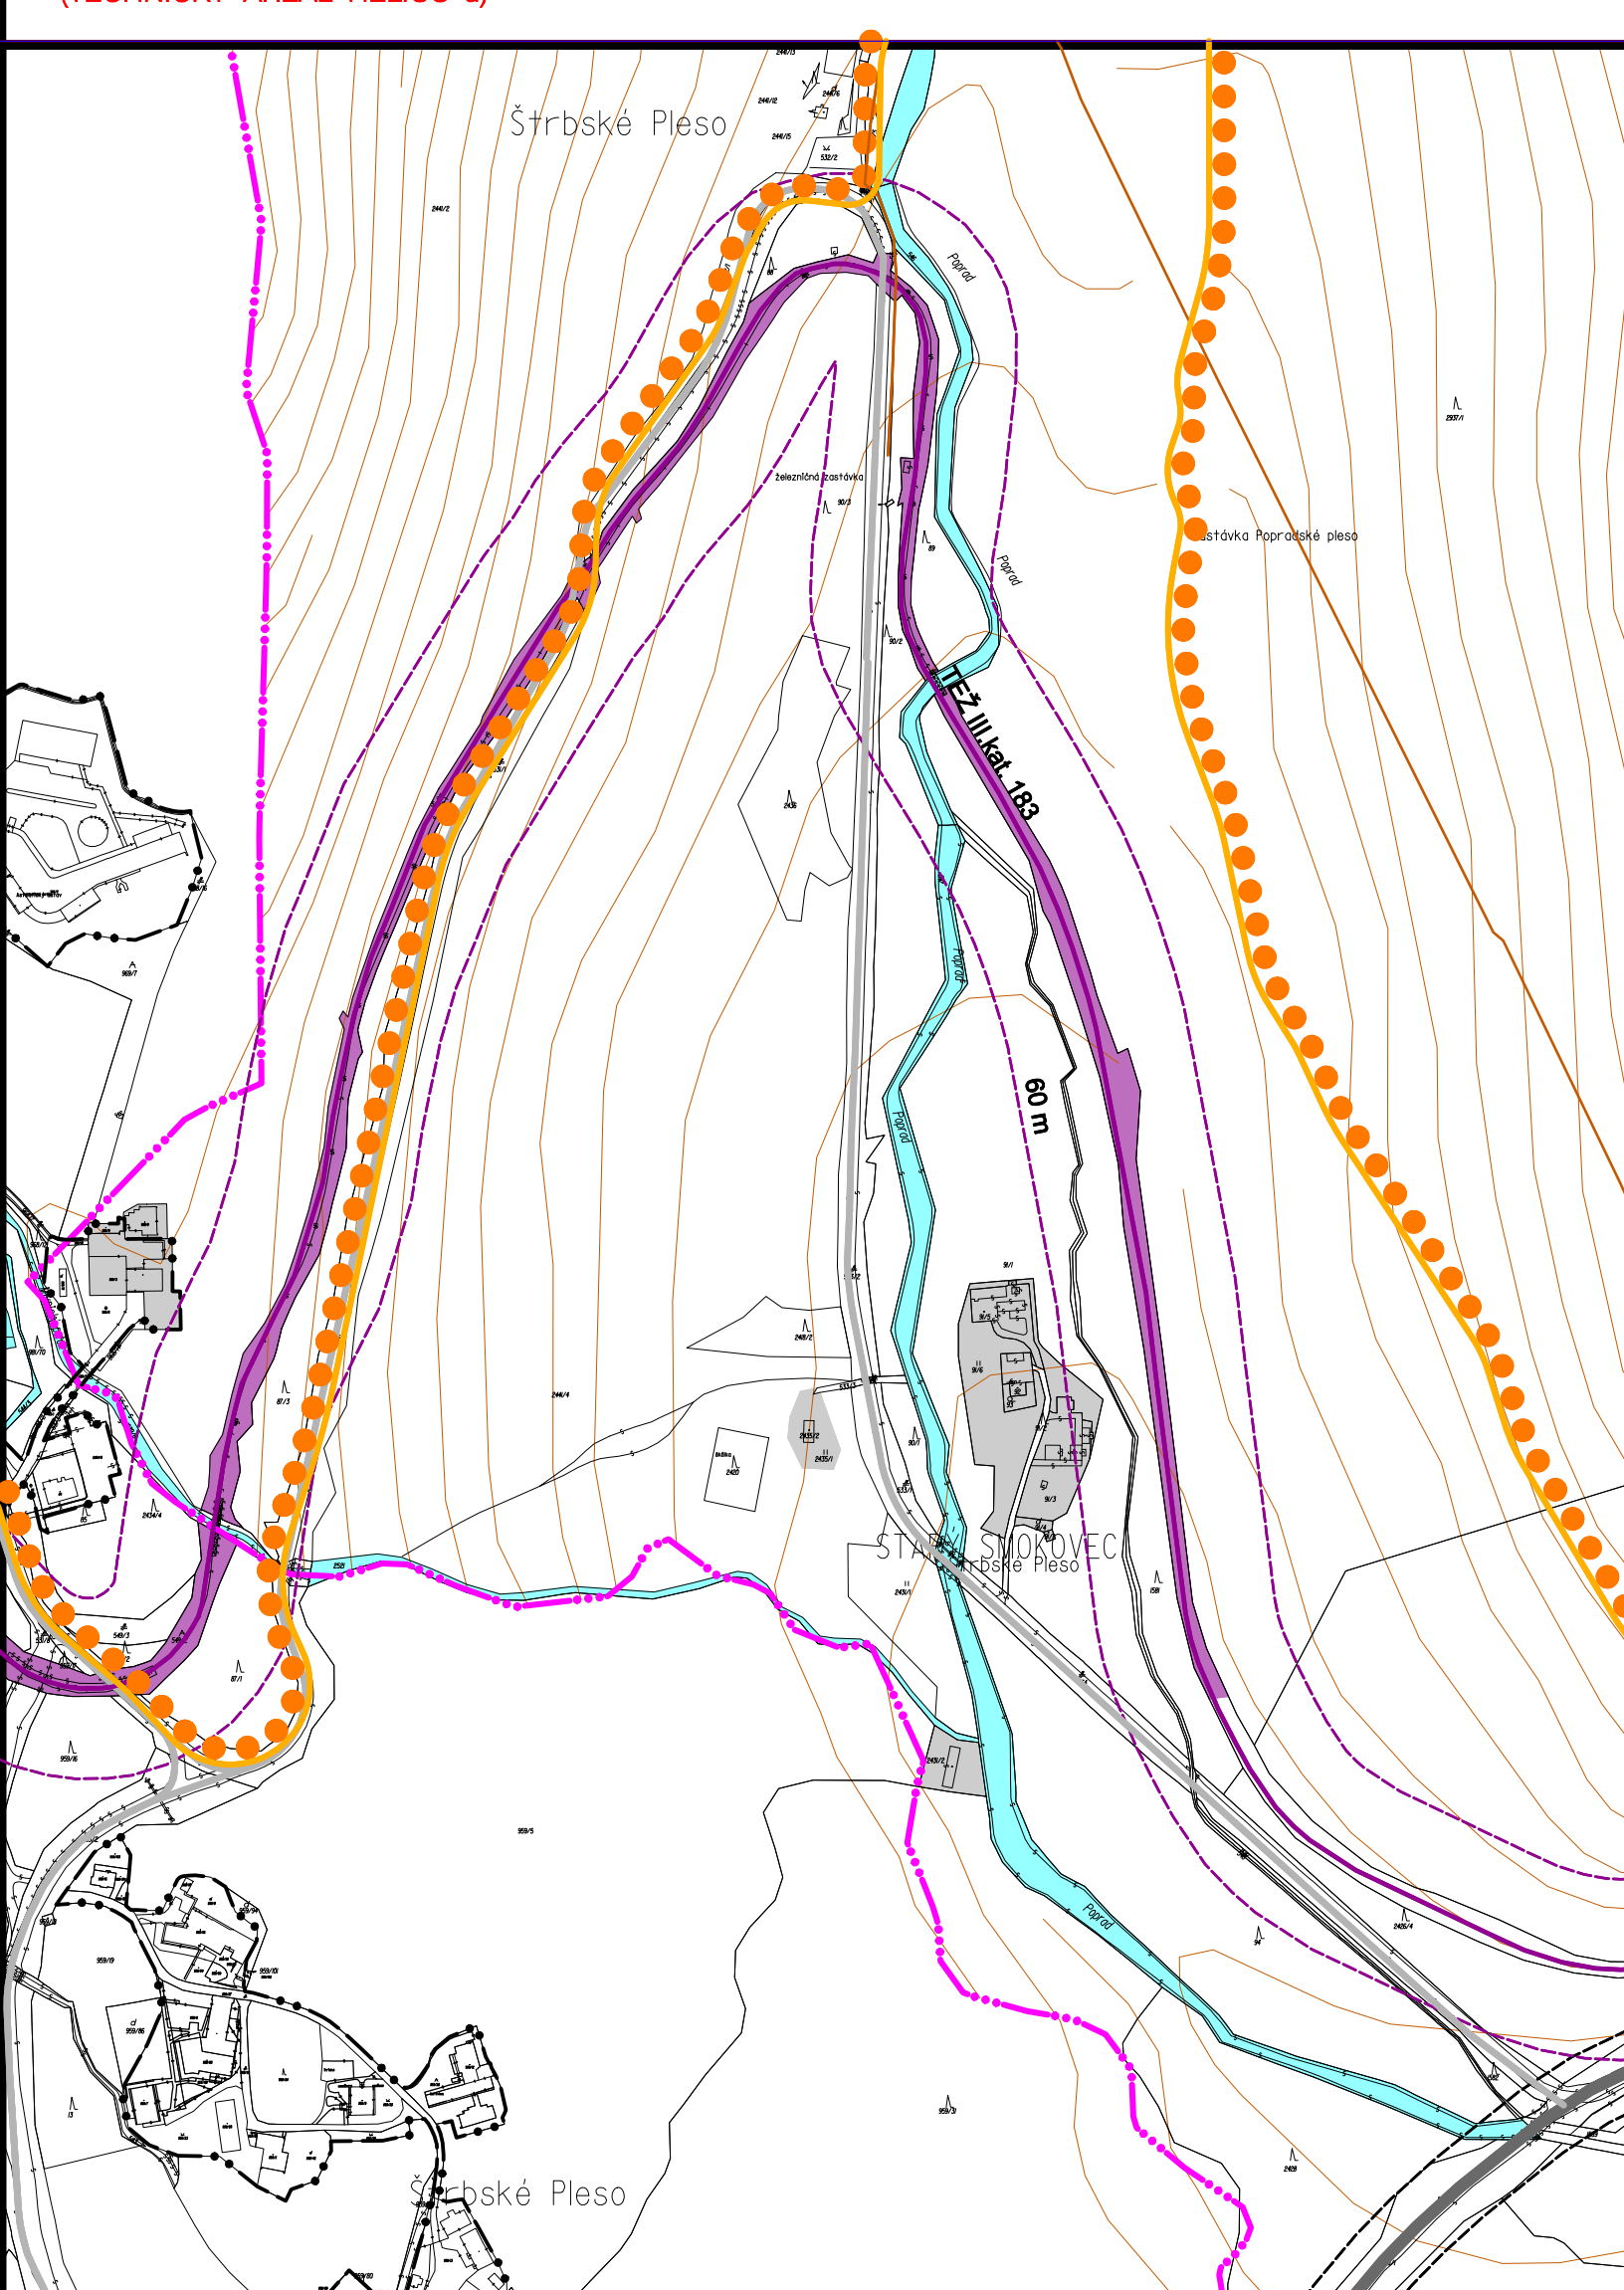

KÚ ŠTRBSKÉ PLESO
1 VÚ HUMÁNEJ BIKLIATOLÓGIE
(TECHNICKÝ AREÁL HELIOS-u)

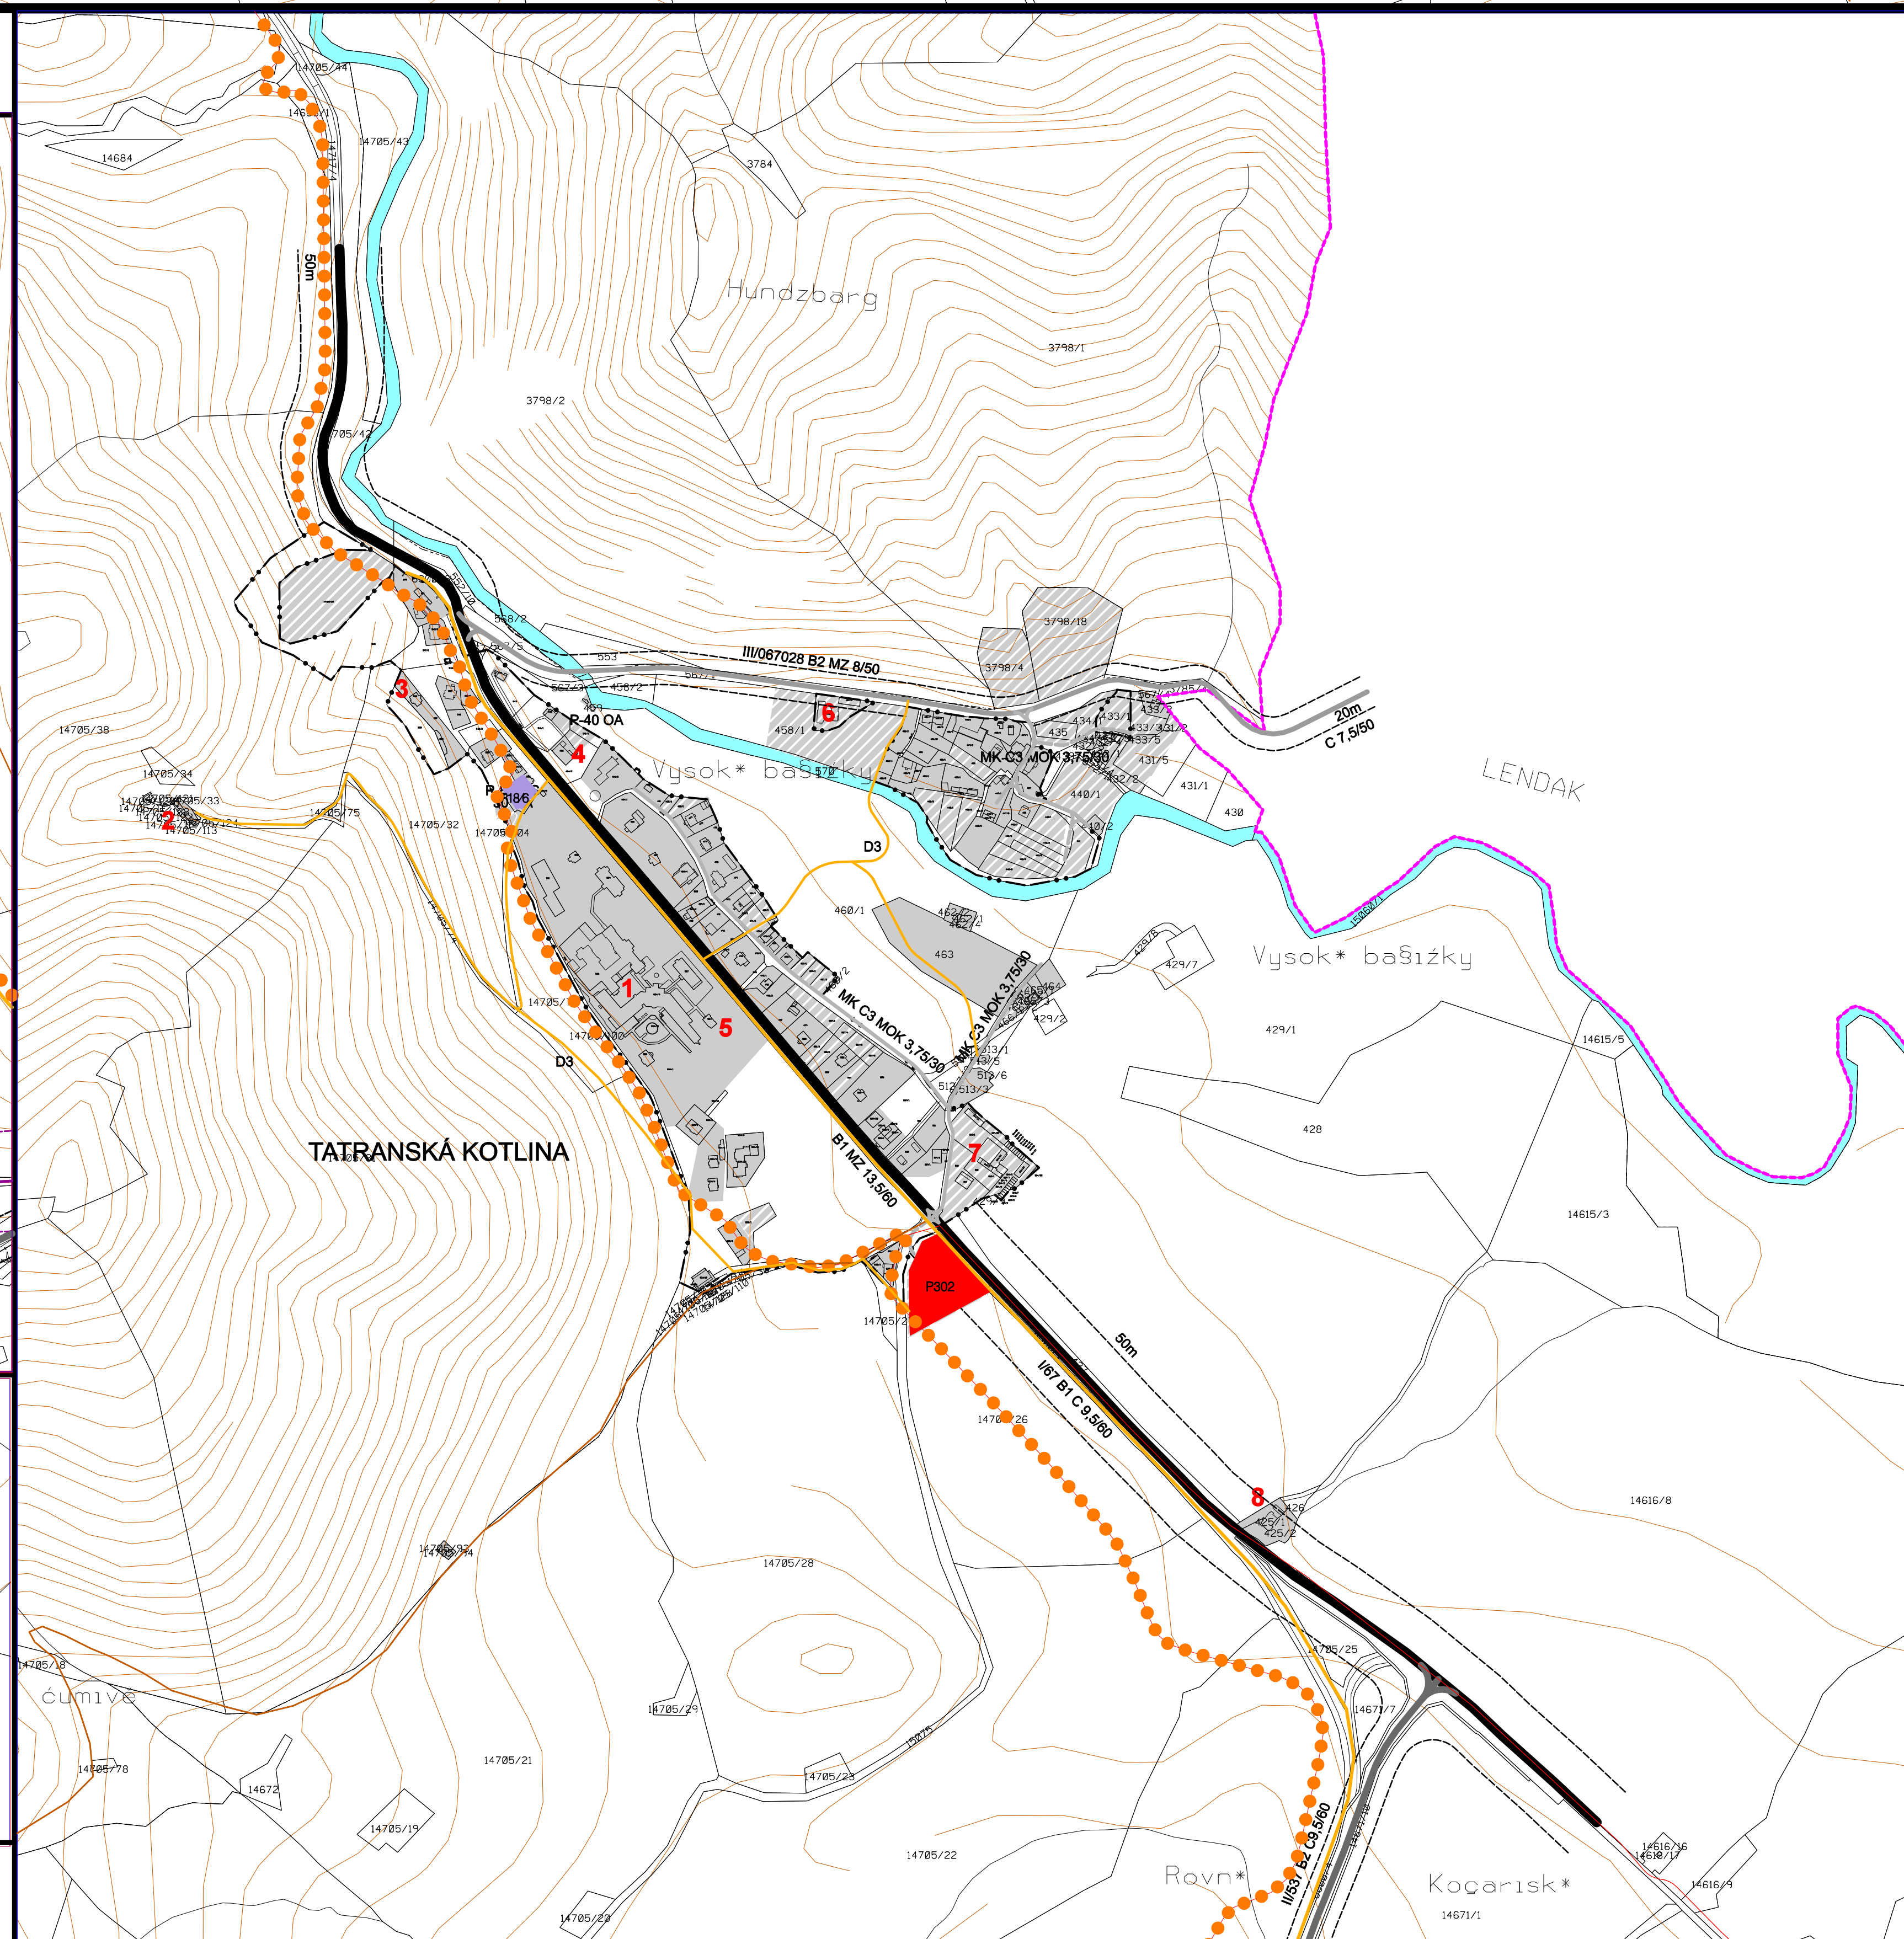

PODBANSKÉ – časť NADBANSKÉ
1 HOSPODÁRSKY AREÁL TANAP-u

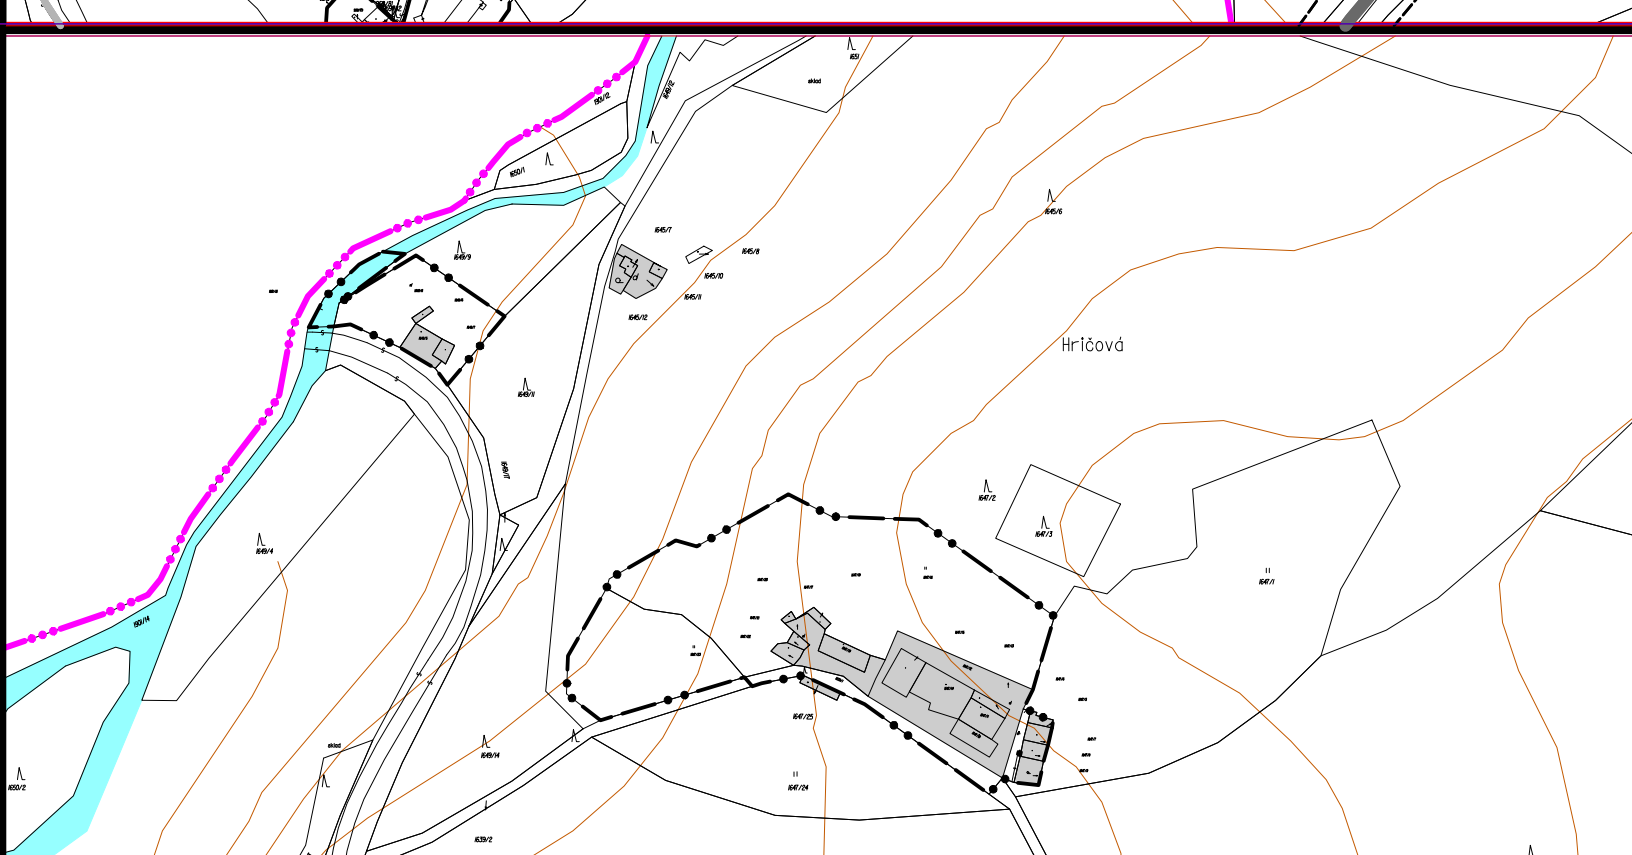

VYŠNÉ HÁGY
1 NÁRODNÝ ÚSTAV TPCHAHC
2 ZASTÁVKA TEŽ
3 ZÁKLADNÁ ŠKOLA
4 HOSPODÁRSKY AREÁL TANAP-u

NOVÁ POLIANKA
1 VOJENSKÝ ÚSTAV PRE CHOROBY PŮCNE
2 ZASTÁVKA TEŽ
3 ZÁKLADNÁ ŠKOLA
4 BYTOVÝ DOM LIPA
5 TATRANSKÝ DOMOV

TATRANSKÁ POLIANKA
1 LIEČEBNÝ AREÁL OLÚRCH
2 PALACE TIVOLI
3 RESTAURÁCIA
4 BYTOVÝ DOM LIPA
5 TATRANSKÝ DOMOV

TATRANSKÉ ZRUBY
1 VOJENSKÉ ZDRAVOTNÍCKE ZARIADENIE
(HOTEL TATRANSKÉ ZRUBY)

TATRANSKÁ KOTLINA
1 SANATÓRIUM OLÚRCH
2 BELJANSKÁ JASKYŇA
3 RUSÁLKA
4 KOLIBA

5 KOSTOL
6 ZÁMOČEK
7 HOSPODÁRSKY AREÁL OLÚRCH
8 PENZIÓN LIMBA

Doprava

- Hranica katastrálneho územia
- Hranica zastavaného územia
- Zastavané plochy
- Zberné komunikácie funkč. triedy B1, B2
- Zberné komunikácie funkč. triedy B3
- Obslužné komunikácie funkč. triedy C2, C3
- Číslo cesty
- Označenie miestnej komunikácie
- Kategória komunikácie
- Hlavné pešie komunikácie funkč. triedy D1, D3
- Doplňkové pešie komunikácie funkč. triedy D3
- Rekreačné chodníky
- Turistické chodníky
- Cyklistická magistrála funkč. triedy D2
- Plochy železníc
- Železničné trate III. kategórie
- Číslo železničnej trate
- Sústredené verejné parkovacie plochy
- Sústredené verejné parkovacie plochy-podzemné
- Sústredené garážové plochy
- Čerpacia stanica pohonných hmôt
- Ochranné pásmo ciest a železničných tratí