


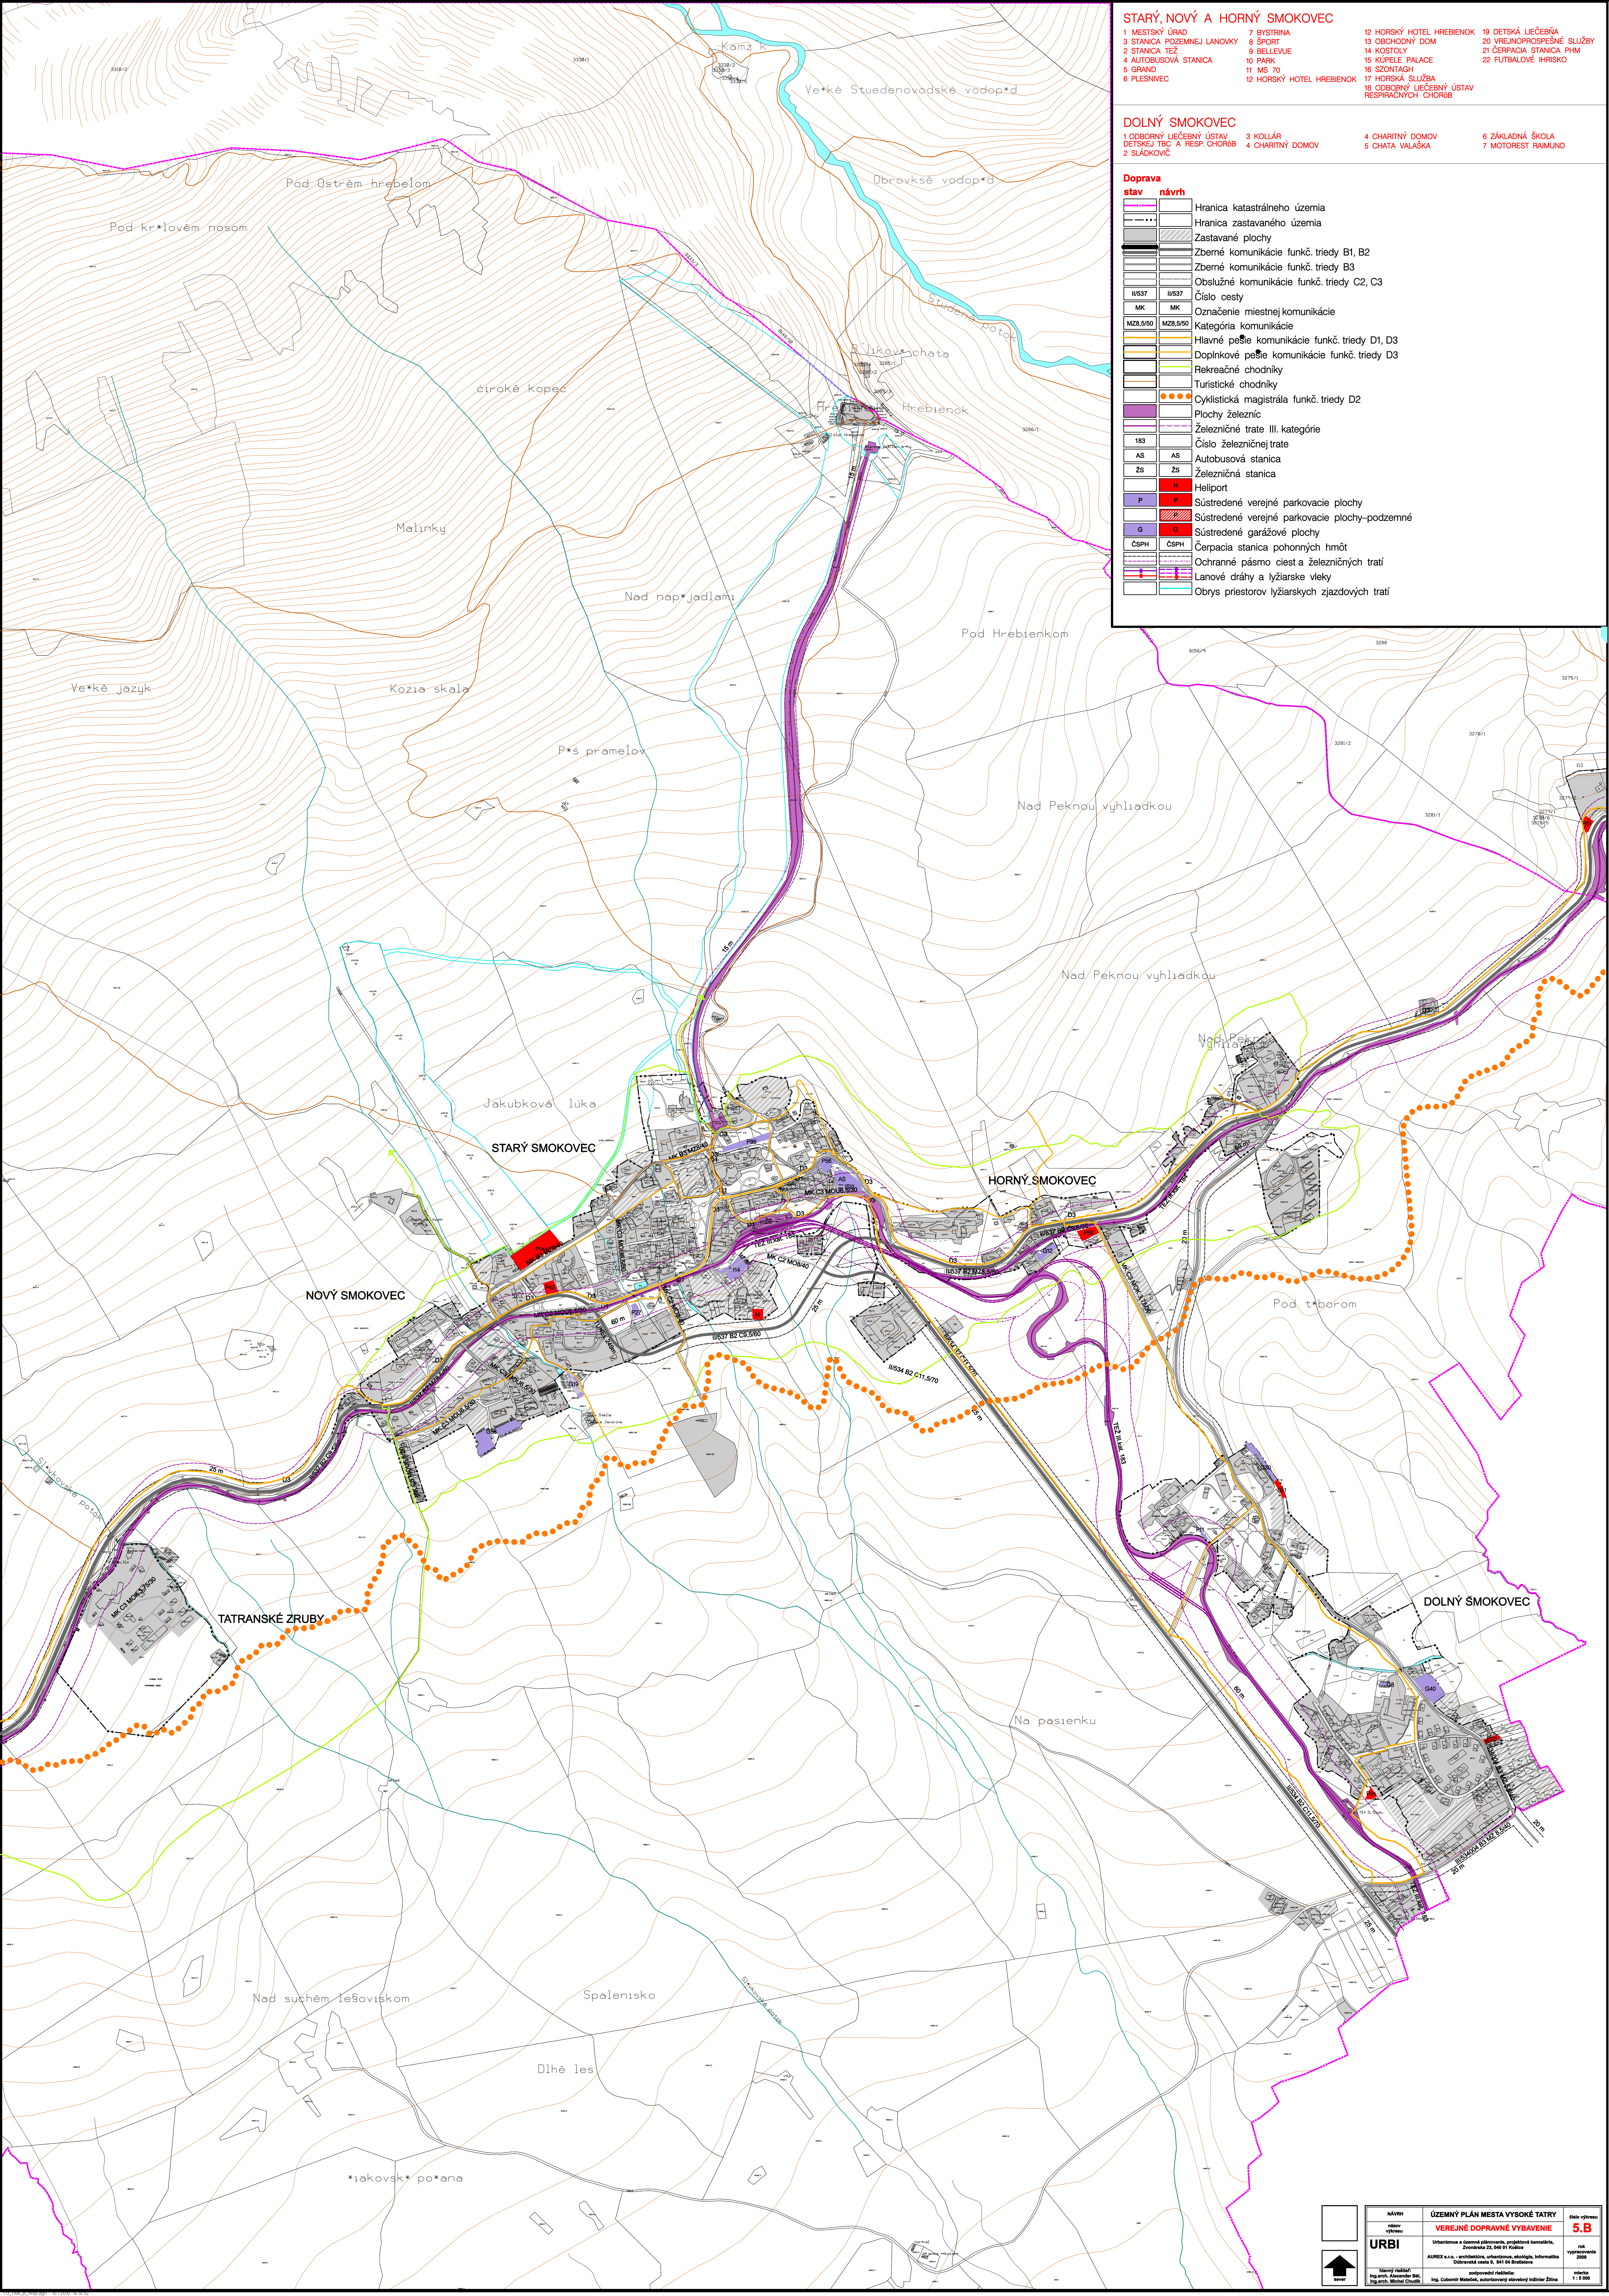

- | STARÝ, NOVÝ A HORNÝ SMOKOVEC | | |
|-------------------------------|--------------------------|--|
| 1 MESTSKÝ ÚRAD | 7 BYSTRINA | 12 HORSKÝ HOTEL HREBENÍK |
| 3 STANICA ŽELEZNIČNÉJ LANOVKY | 8 SPOLY | 13 OSOBNÝ DOM |
| 2 STANICA TEŽ | 9 BELLUEVIE | 14 KOSTOLY |
| 4 AUTOBUSOVÁ STANICA | 10 PARK | 15 KÚPELE PALACE |
| 5 GRAND | 11 MS 70 | 16 SZONTAGH |
| 6 PLESNÍVEC | 12 HORSKÝ HOTEL HREBENÍK | 17 HORSKÁ SLUŽBA |
| | | 18 DOBOVÝ LIEČEBNÝ ÚSTAV
RESPIRACIÝ CHOROBY |
| | | 19 DETSKÁ LIEČEBNÁ |
| | | 20 VIEŠKOVSKÝ POZEMNÝ |
| | | 21 ČERPAČKA STANICA PHM |
| | | 22 FUTBALOVÉ HRISKO |

- DOLNÝ SMOKOVEC**
- | | | | |
|---|------------------------------|-------------------------------------|--|
| 1 ODBORNÝ LIEČEBNÝ ÚSTAV
2 DEJTEJ TBC A RESP. CHORŮB
2 SLÁDKOVÉ | 3 KOLLÁR
4 CHARITNÝ DOMOV | 4 CHARITNÝ DOMOV
5 CHATA VALAŠKA | 6 ZÁKLADNÁ ŠKOLA
7 MOTOREST RAIMUND |
|---|------------------------------|-------------------------------------|--|

Doprava		stav	návrh
			Hranica katastrálneho územia
			Hranica zastavaného územia
			Zastavané plochy
			Zberné komunikácie funkč. triedy B1, B2
			Zberné komunikácie funkč. triedy B3
			Obslužené komunikácie funkč. triedy C2, C3
	II/537	II/537	Číslo cesty
	MK	MK	Označenie miestnej komunikácie
	M28,S50	M28,S50	Kategória komunikácie
			Hlavné pešie komunikácie funkč. triedy D1, D3
			Doplnkové pešie komunikácie funkč. triedy D3
			Rekreácia chodníky
			Turistické chodníky
			Cyklistická magistrála funkč. triedy D2
			Plochy železníc
			Železničné trate III. kategórie
	183		Číslo železničnej trate
	AS	AS	Autobusová stanica
	Zs	Zs	Železničná stanica
			Heliport
	P	P	Sústredené verejné parkovacie plochy
			Sústredené verejné parkovacie plochy-podzemné
	G	G	Sústredené garážové plochy
	ČSPH	ČSPH	Čerpacia stanica pohonných hmôt
			Ochranné pásmo ciest a železničných tratí
			LANOVÉ a lyžiarske vleky
			Obrys priestorov lyžiarskych zjazdových tratí