



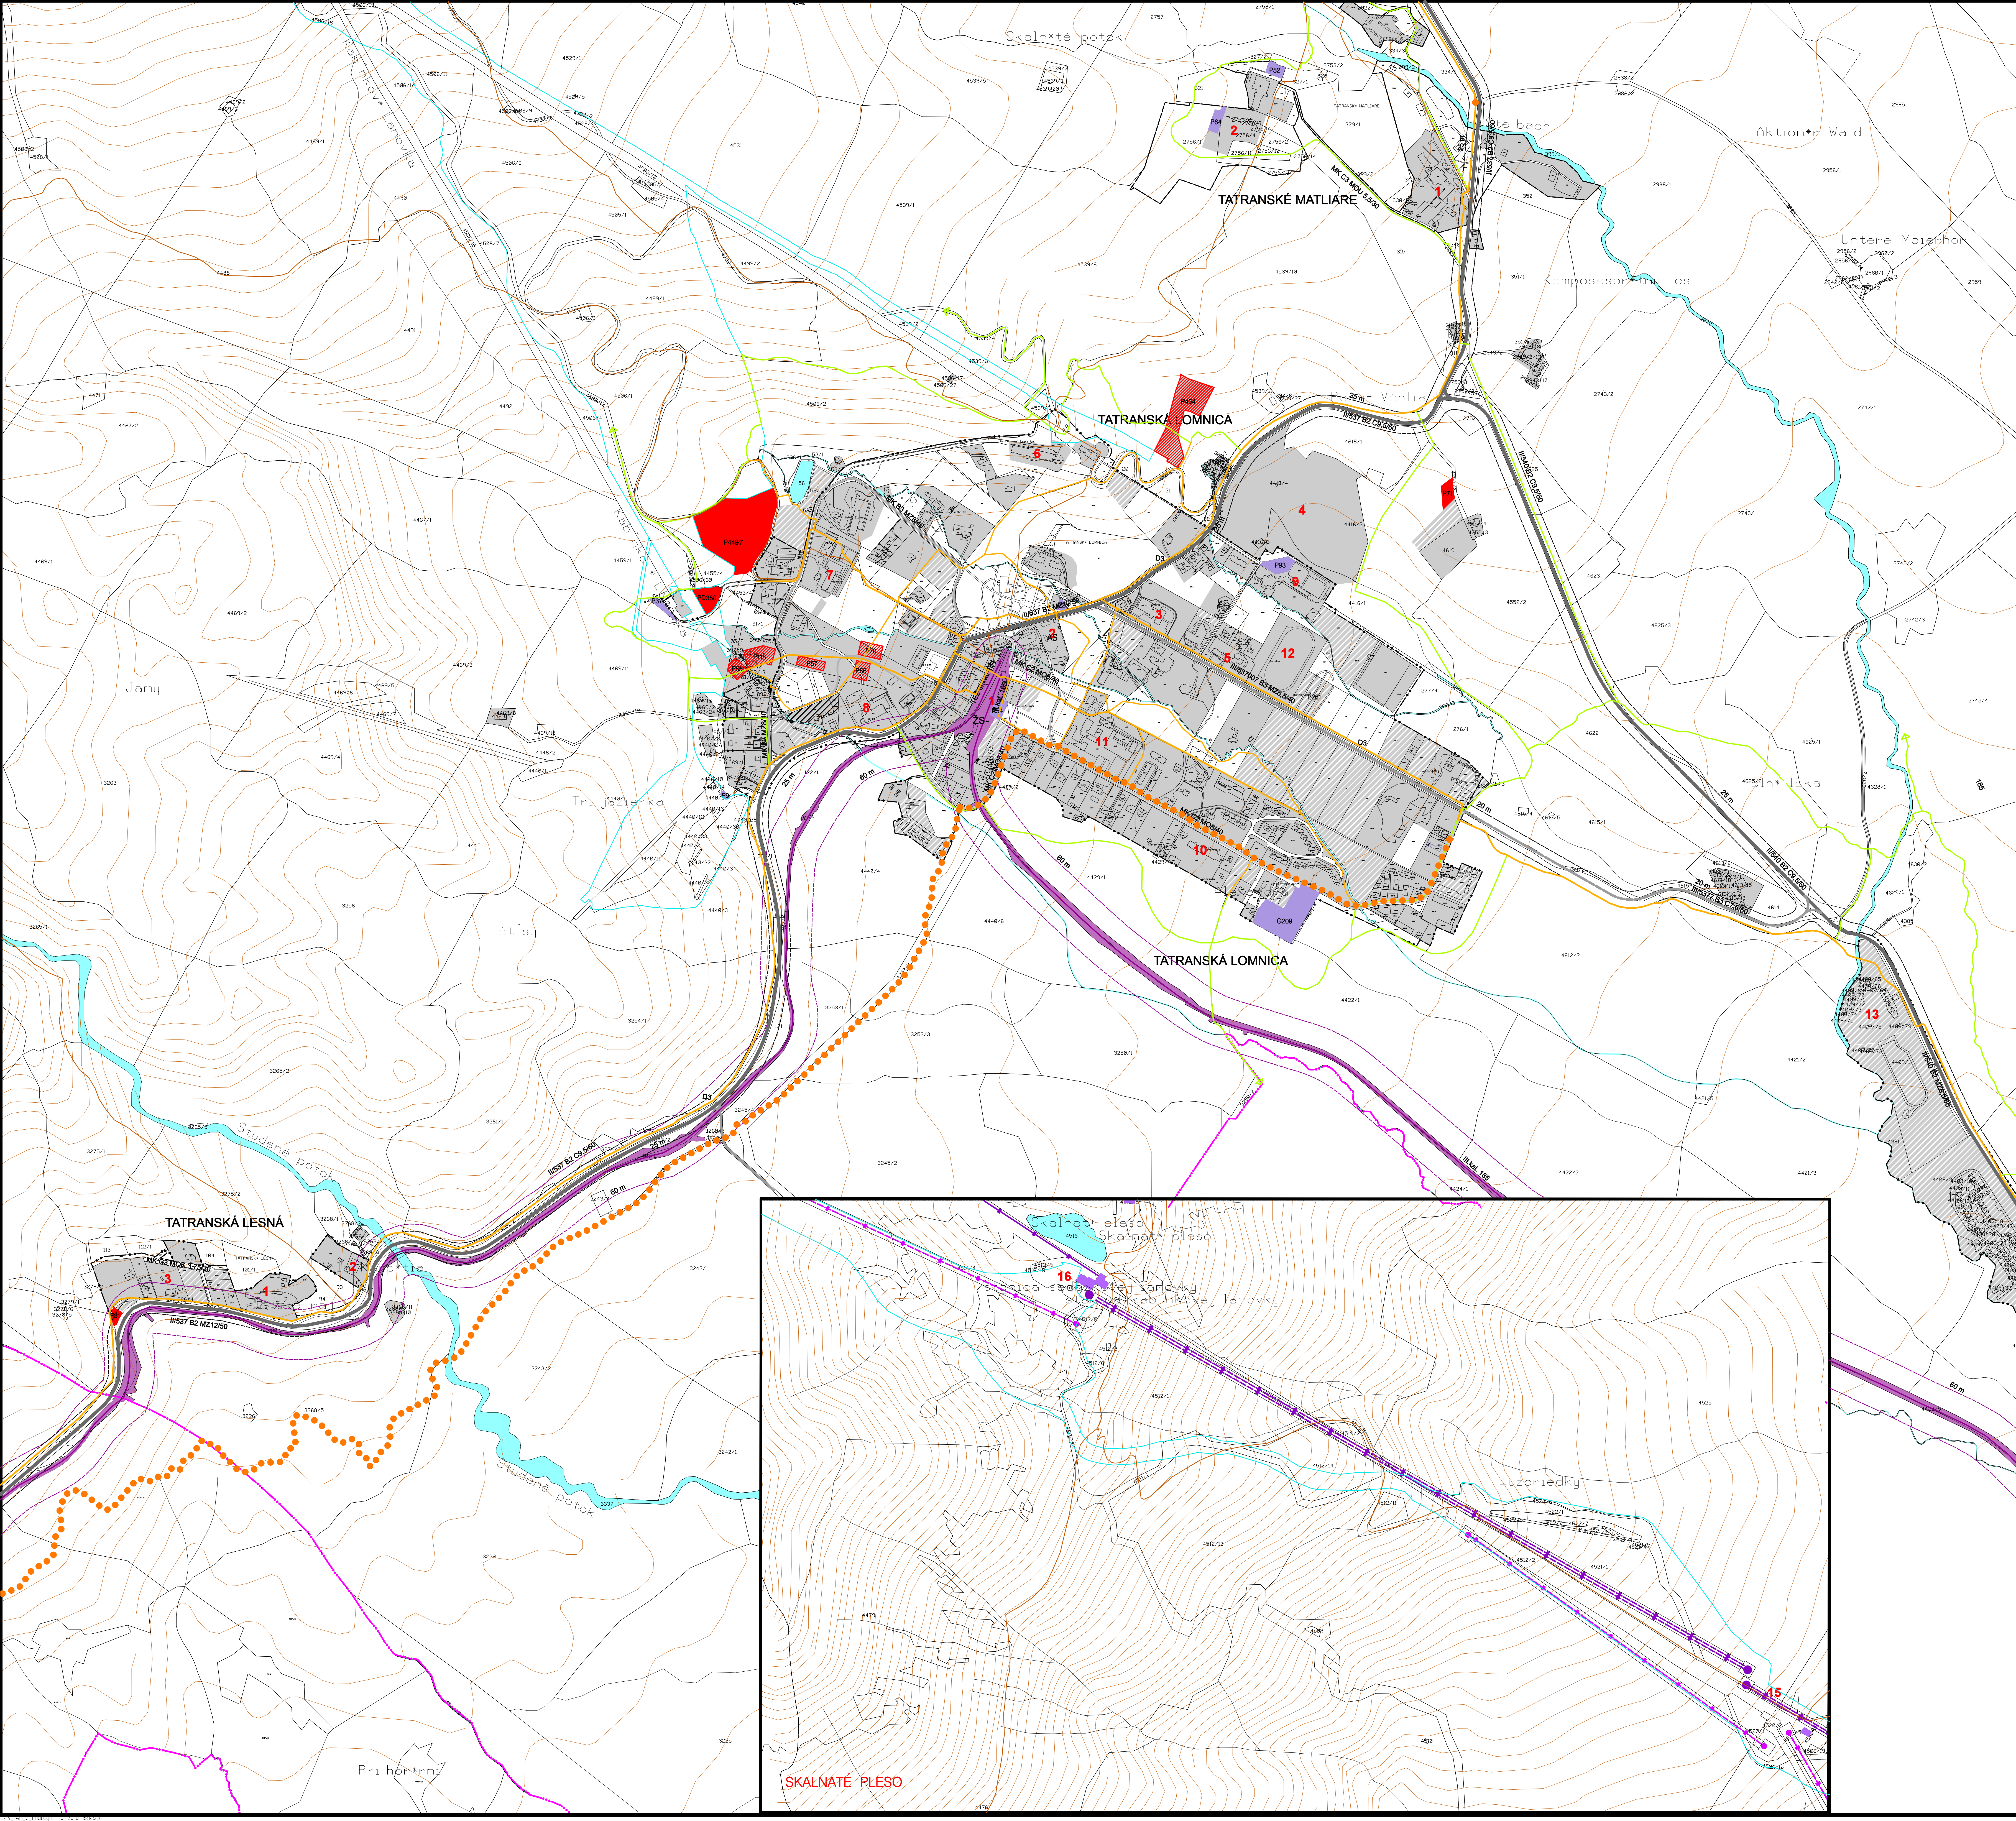

KEŽMARSKÉ ŽLABY

1 REKREAČNÉ ZARIADENIE CROOCS

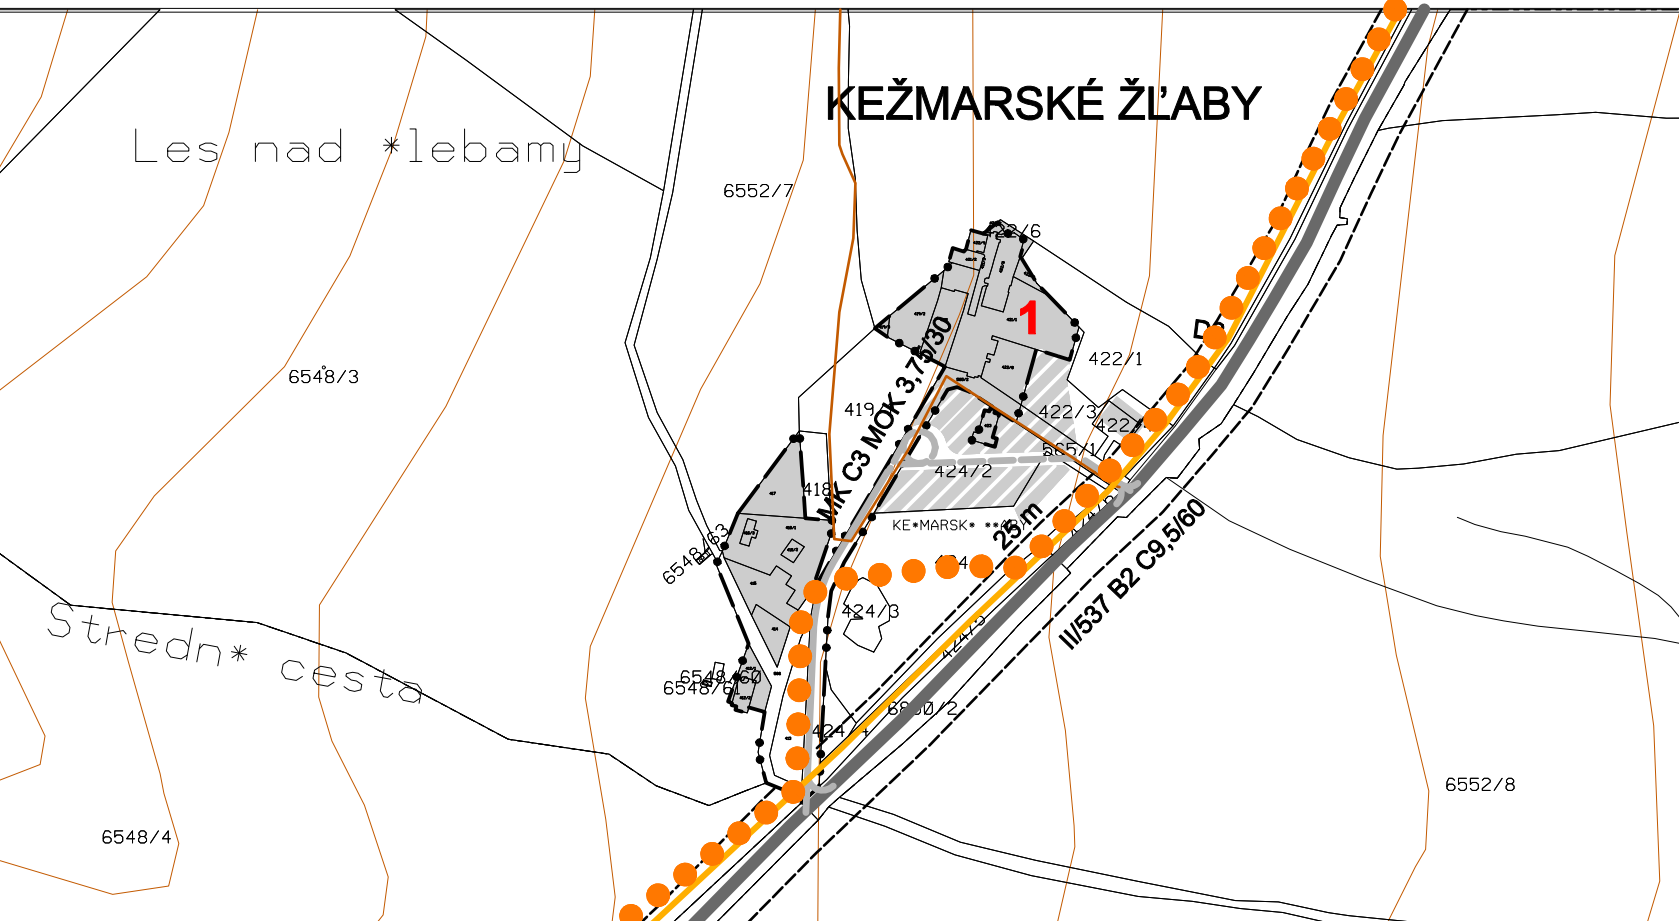

TATRANSKÁ LOMNICA

1 ŽELEZIČNÁ STANICA A STANICA TEŽ
2 AUTOBUSOVÁ STANICA
3 MUZEUM TANAP-U
4 BOTANICKÁ ZÁHRADA

5 ŠTÁTNE LESY TANAP-U
6 GRANDHOTEL PRAHA
7 MORAVA
8 URÁN

9 ODBORÁR
10 KREMENEČ
11 ZAKLADNÁ ŠKOLA
12 IHRISKO

13 AUTOKEMPING TATRAN
14 SILVER RESORT
15 START
16 SKALNATÉ PLESO

TATRANSKÁ LESNÁ

1 DETSKÝ RAJ
2 KARPATIA
3 ERIKA


TATRANSKÉ MATLIARE

1 VOJENSKÁ OZDRAVOVŇA
2 HOTELOVÝ KOMPLEX SOREA HUTNÍK


Doprava

stav	návrh	
		Hranica katastrálneho územia
		Hranica zastavaného územia
		Zastavané plochy
		Zberné komunikácie funkč. triedy B1, B2
		Zberné komunikácie funkč. triedy B3
		Obslužné komunikácie funkč. triedy C2, C3
		Číslo cesty
		Označenie miestnej komunikácie
		Kategória komunikácie
		Hlavné pešie komunikácie funkč. triedy D1, D3
		Doplnkové pešie komunikácie funkč. triedy D3
		Rekreačné chodníky
		Turistické chodníky
		Cyklistická magistrála funkč. triedy D2
		Plochy železníc
		Železničné trate III. kategórie
		Číslo železničnej trate
		Autobusová stanica
		Železničná stanica
		Heliport
		Sústredené verejné parkovacie plochy
		Sústredené verejné parkovacie plochy-podzemné parkovací dom
		Sústredené garážové plochy
		Čerpacia stanica pohonných hmôt
		Ochranné pásmo ciest a železničných tratí
		Lanové dráhy a lyžiarske vleky
		Obrys priestorov lyžiarskych zjazdových tratí

EUROCAMP FICC

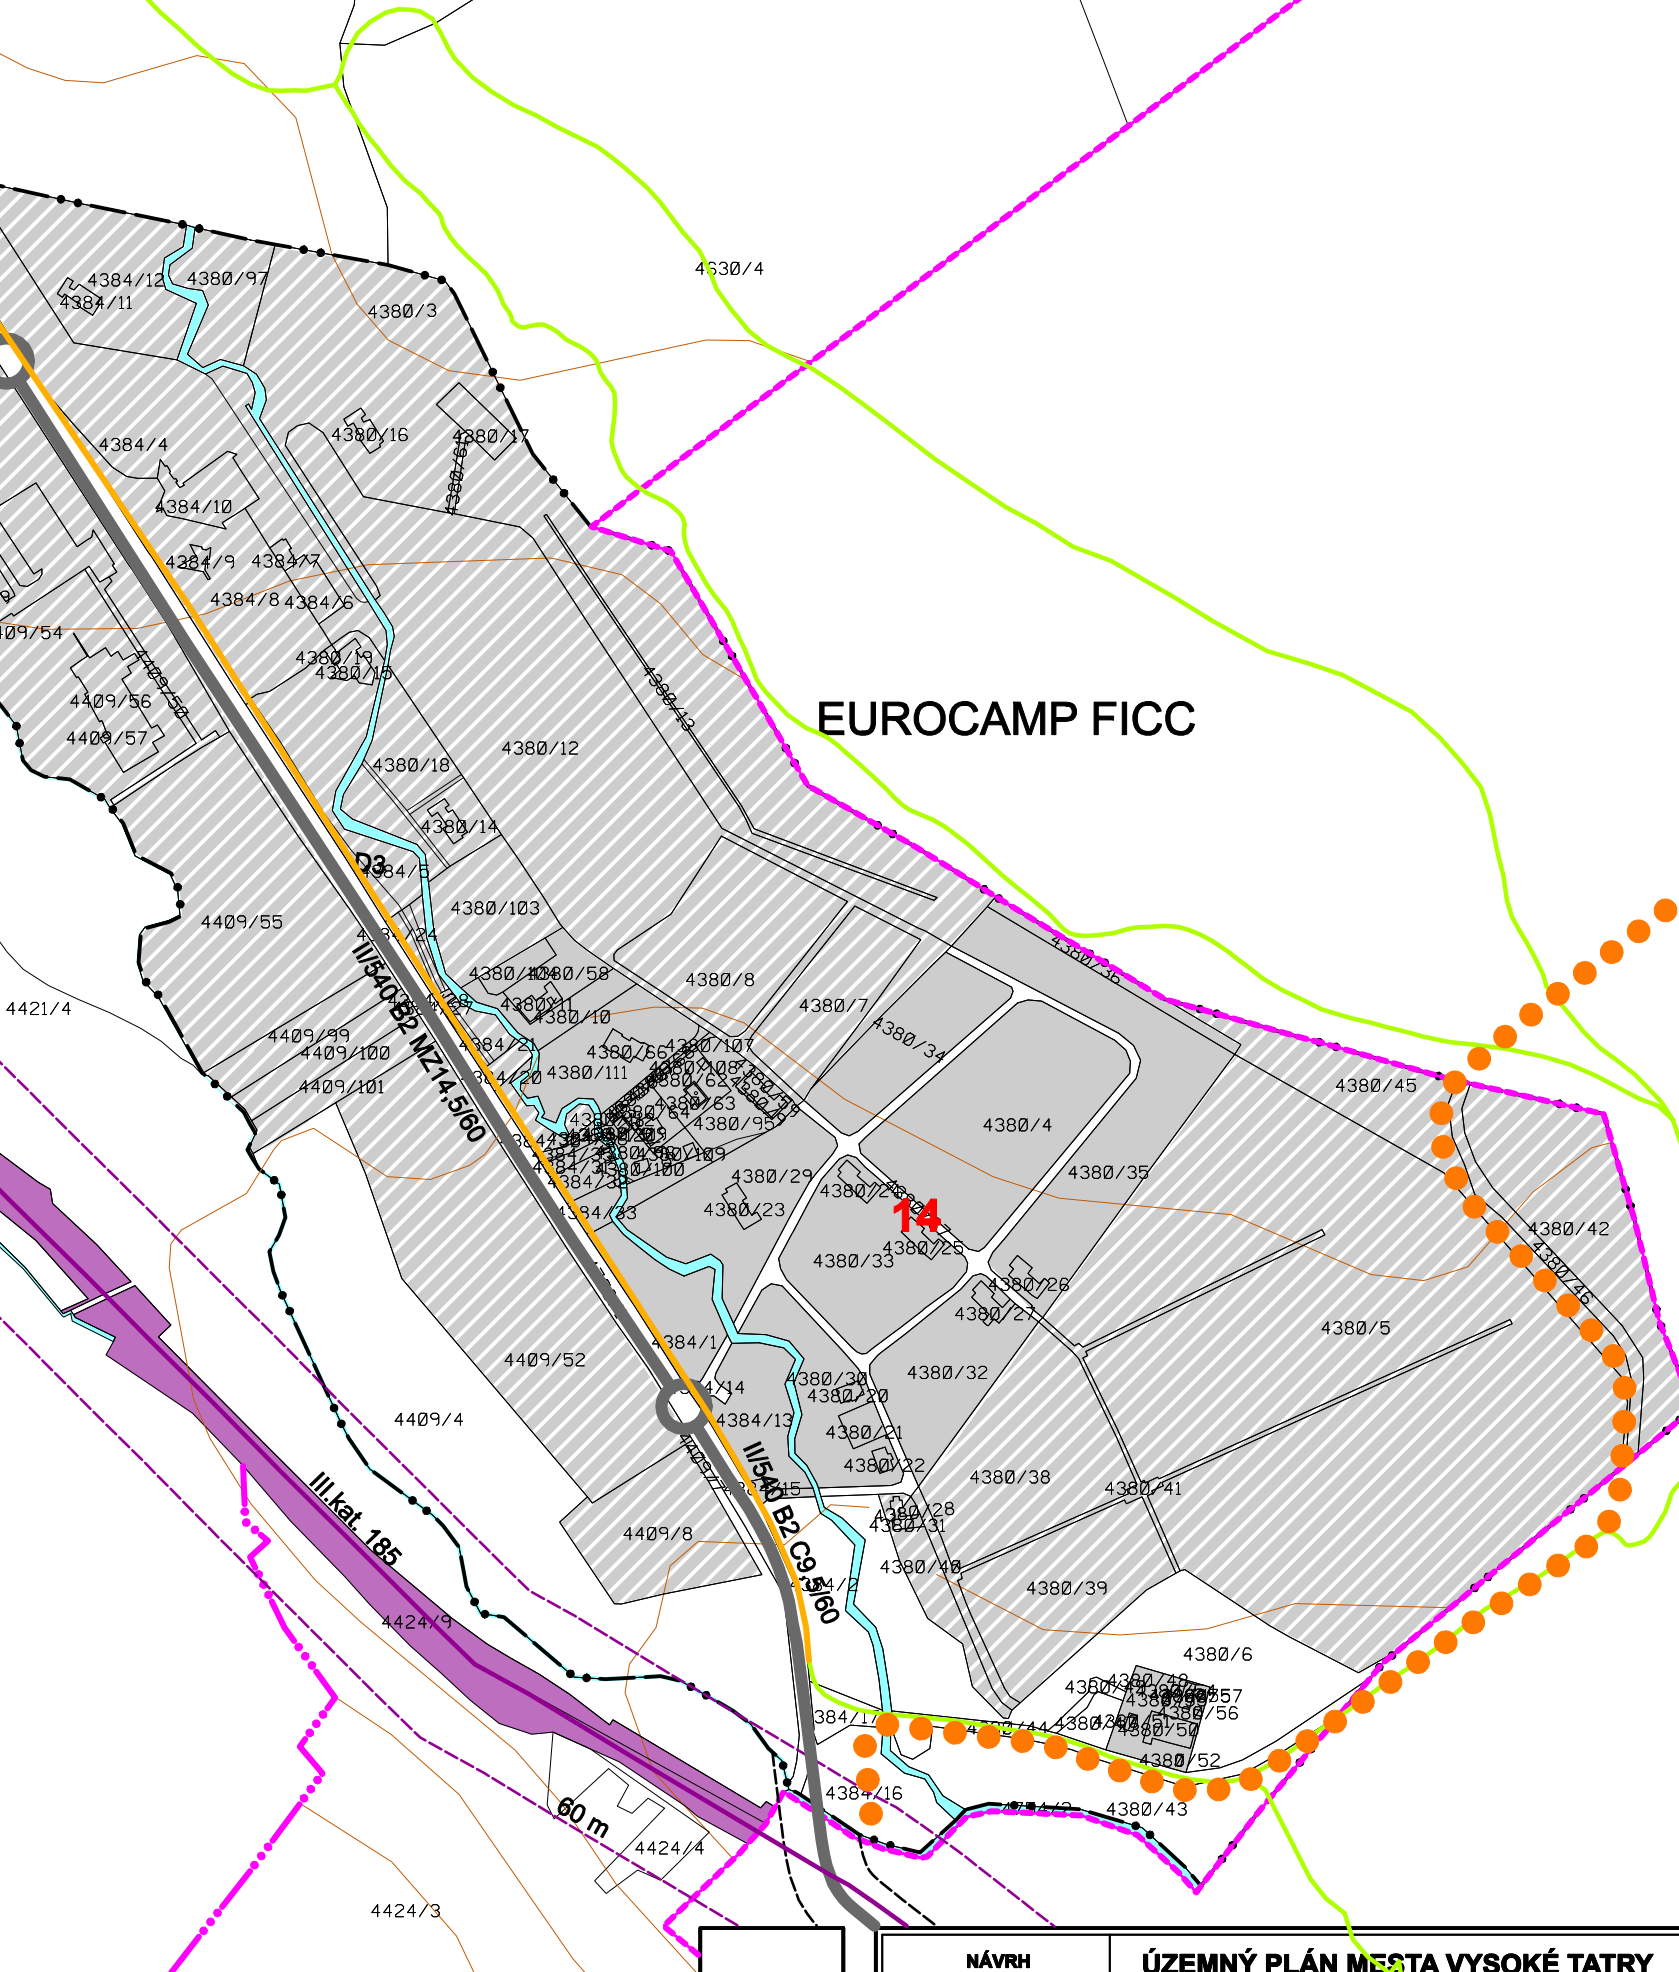

SKALNATÉ PLESO

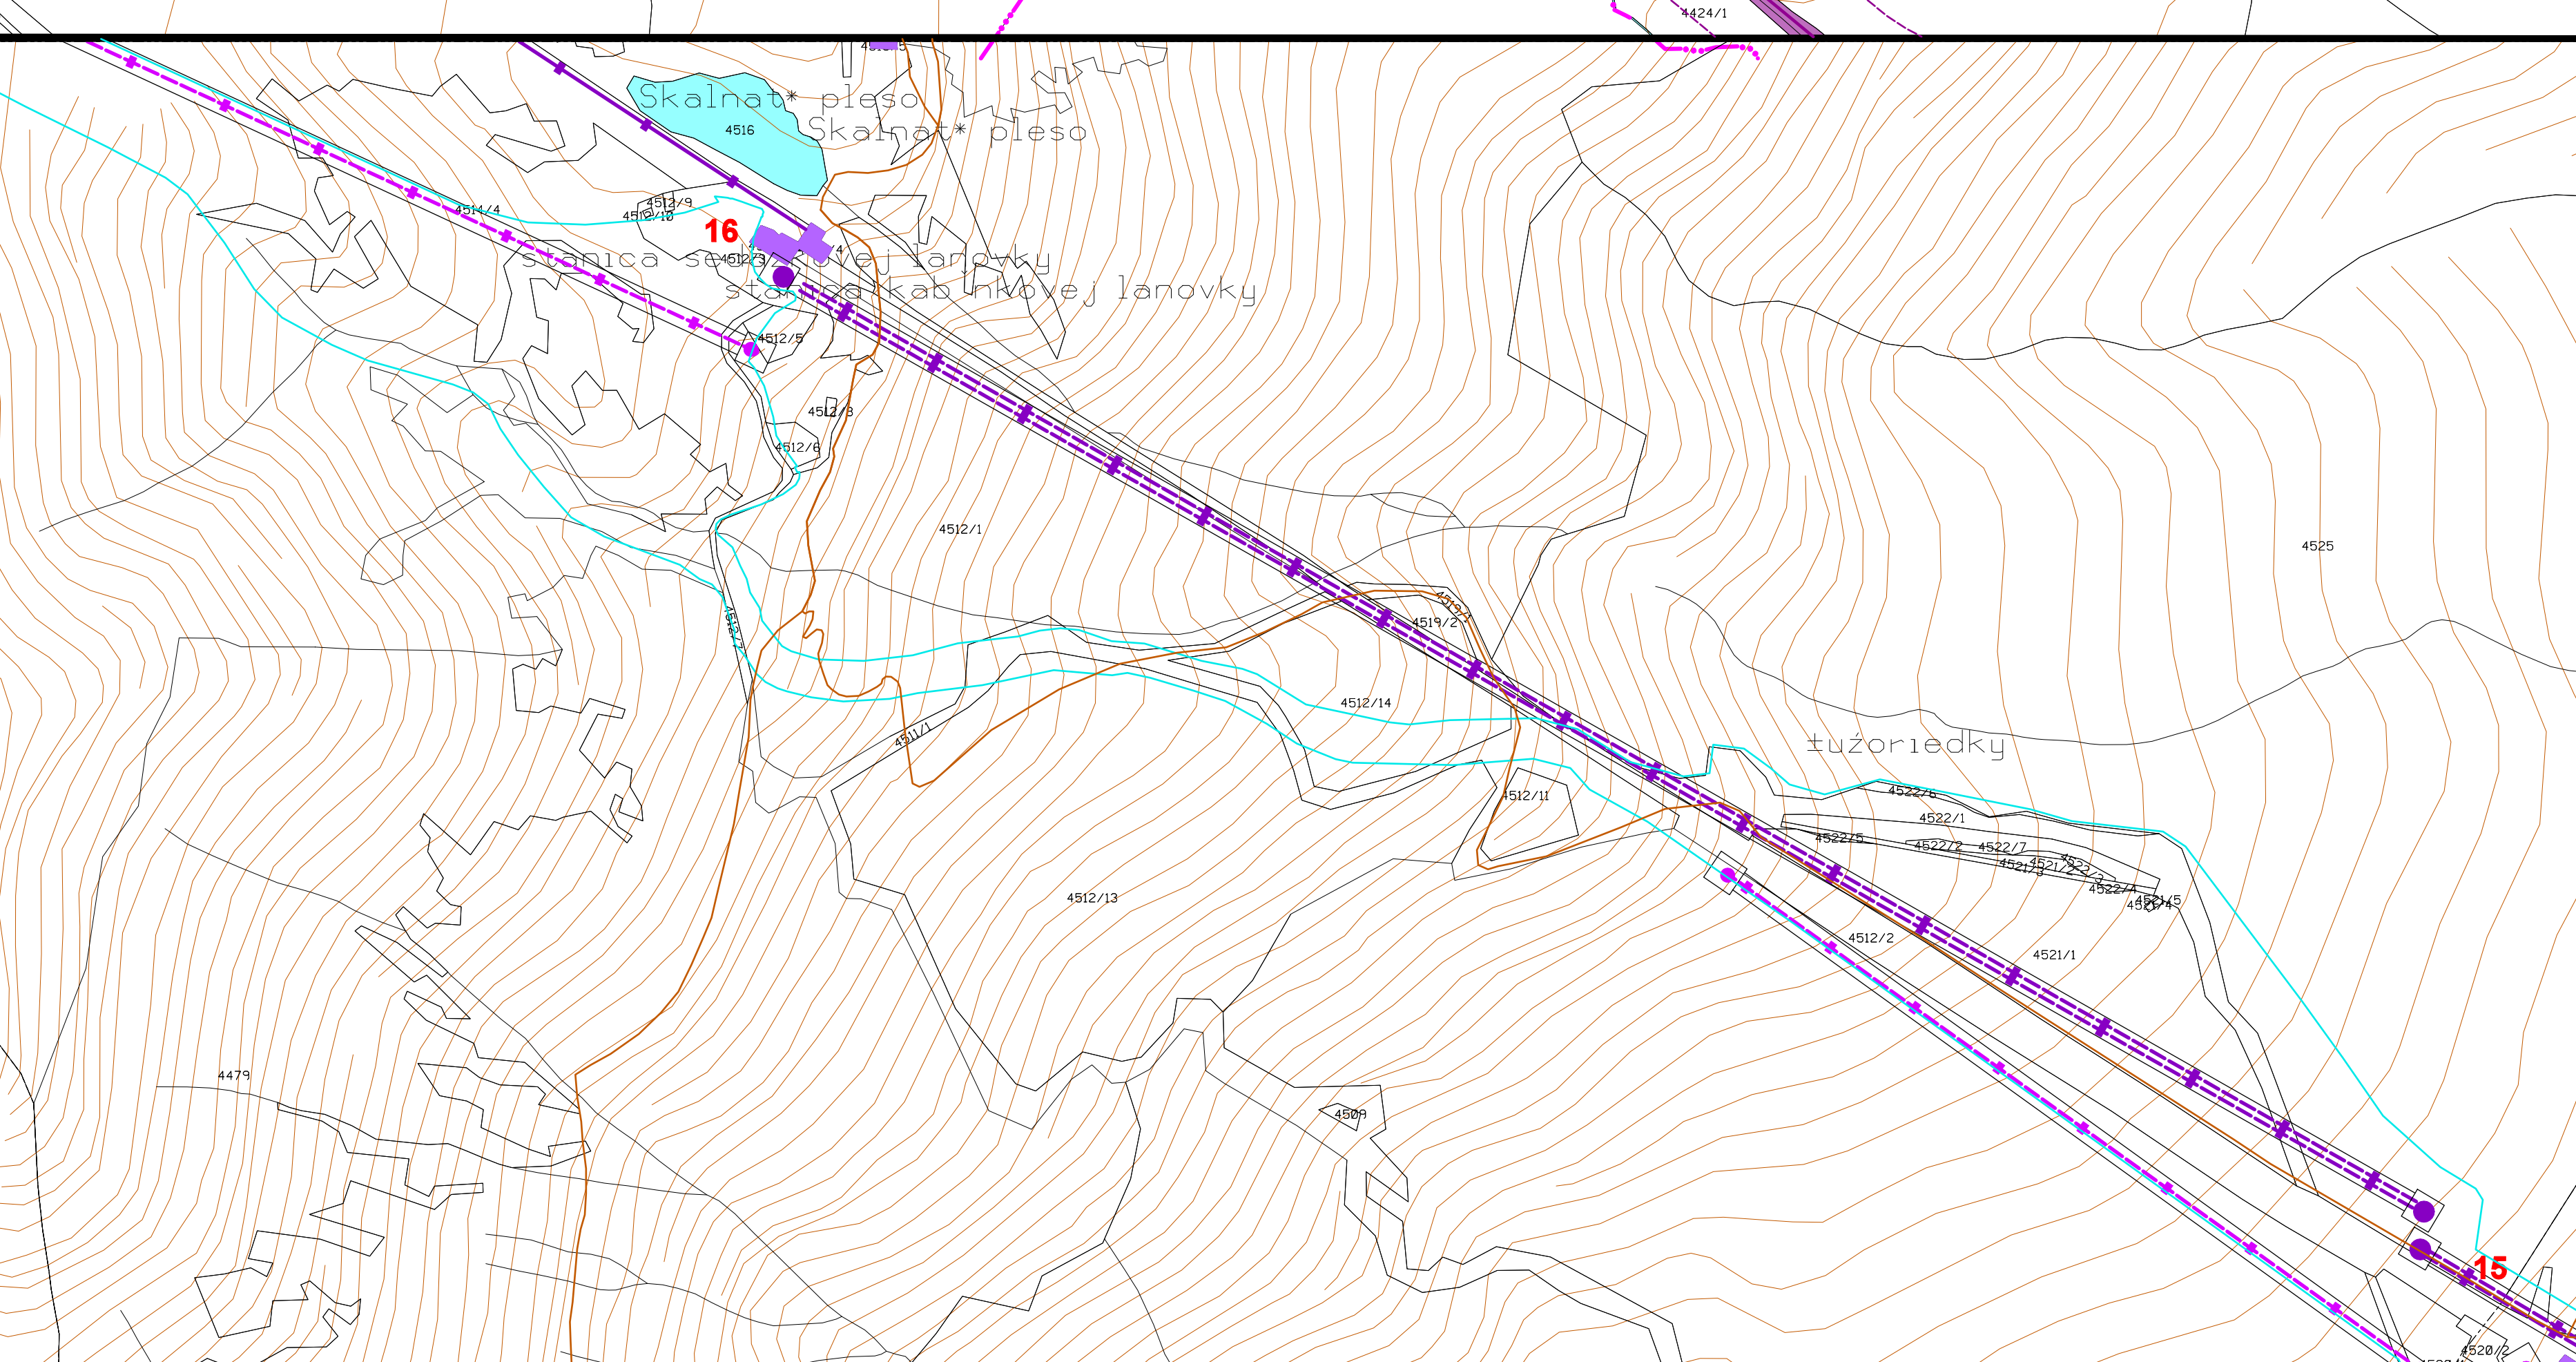

ÚZEMNÝ PLÁN MESTA VYSOKÉ TATRY

VEREJNÉ DOPRAVNÉ VYBAVENIE

5.C

URBI

Ing. Alexander Bák
Ing. Dušan Menčík, autorizovaný stavebný inžinier Žilina

1:10 000