

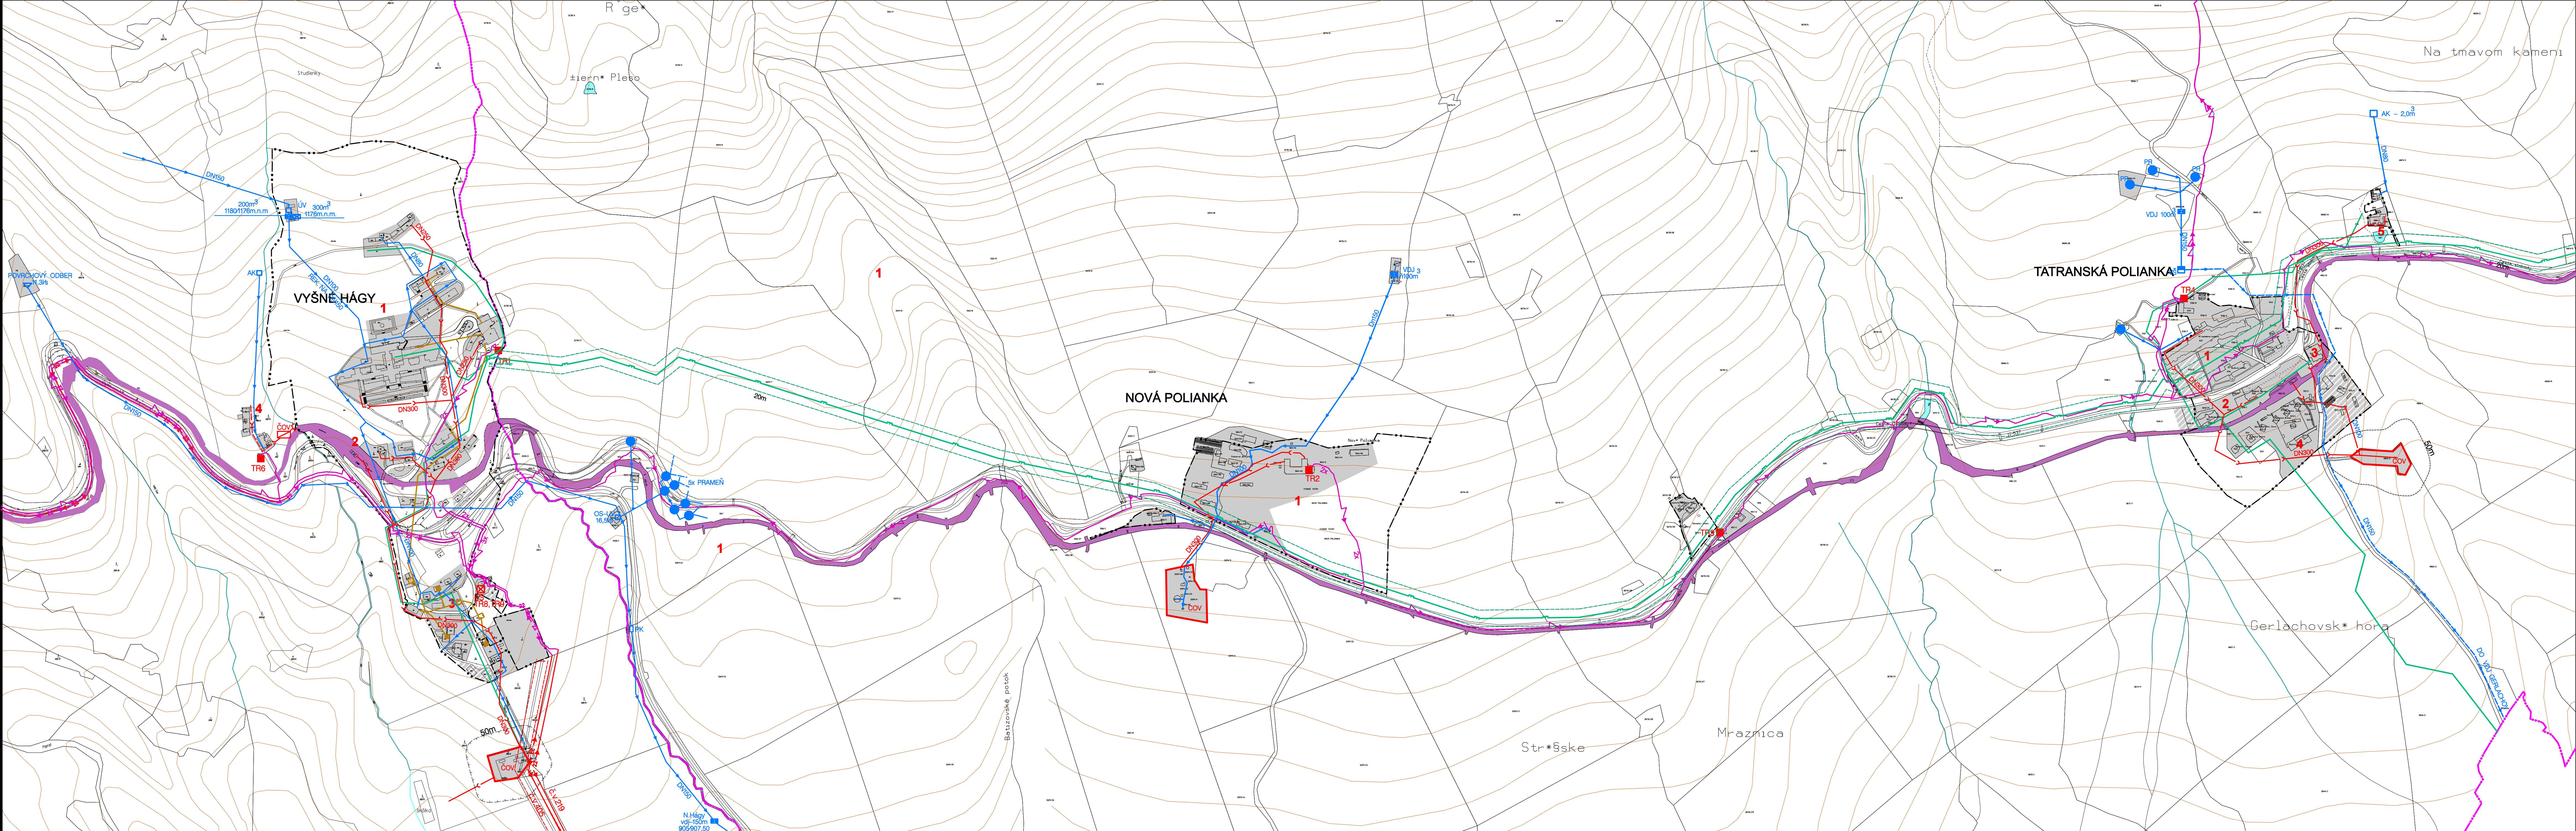


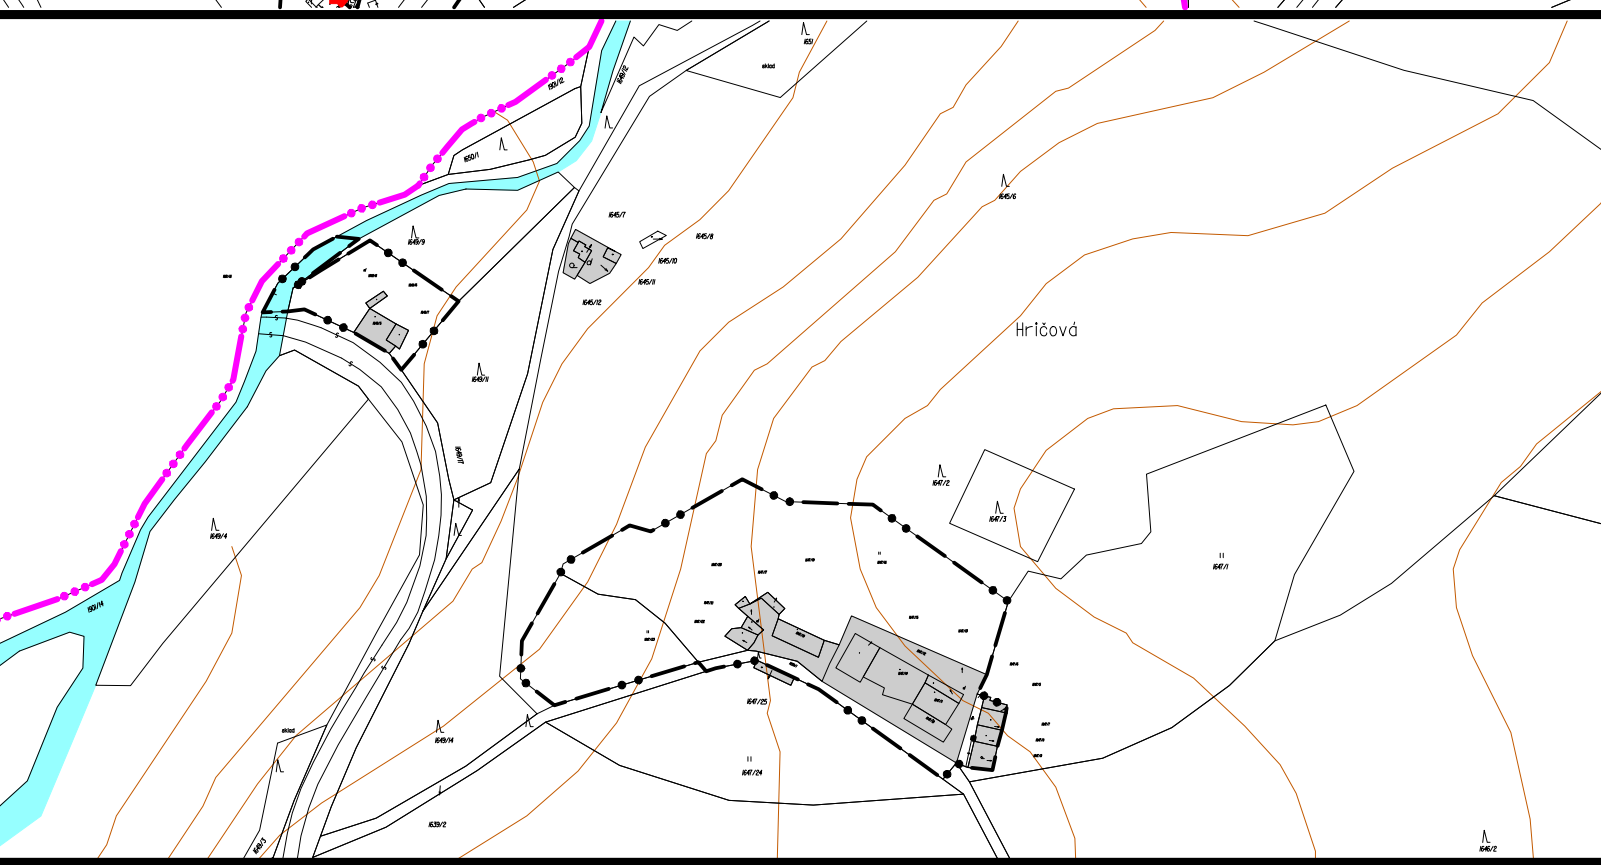


KÚ ŠTRBSKÉ PLESO

1 VU HUMANNÉJ BIKLIMATOLÓGIE
(TECHNICKÝ AREÁL HELIOS-U)

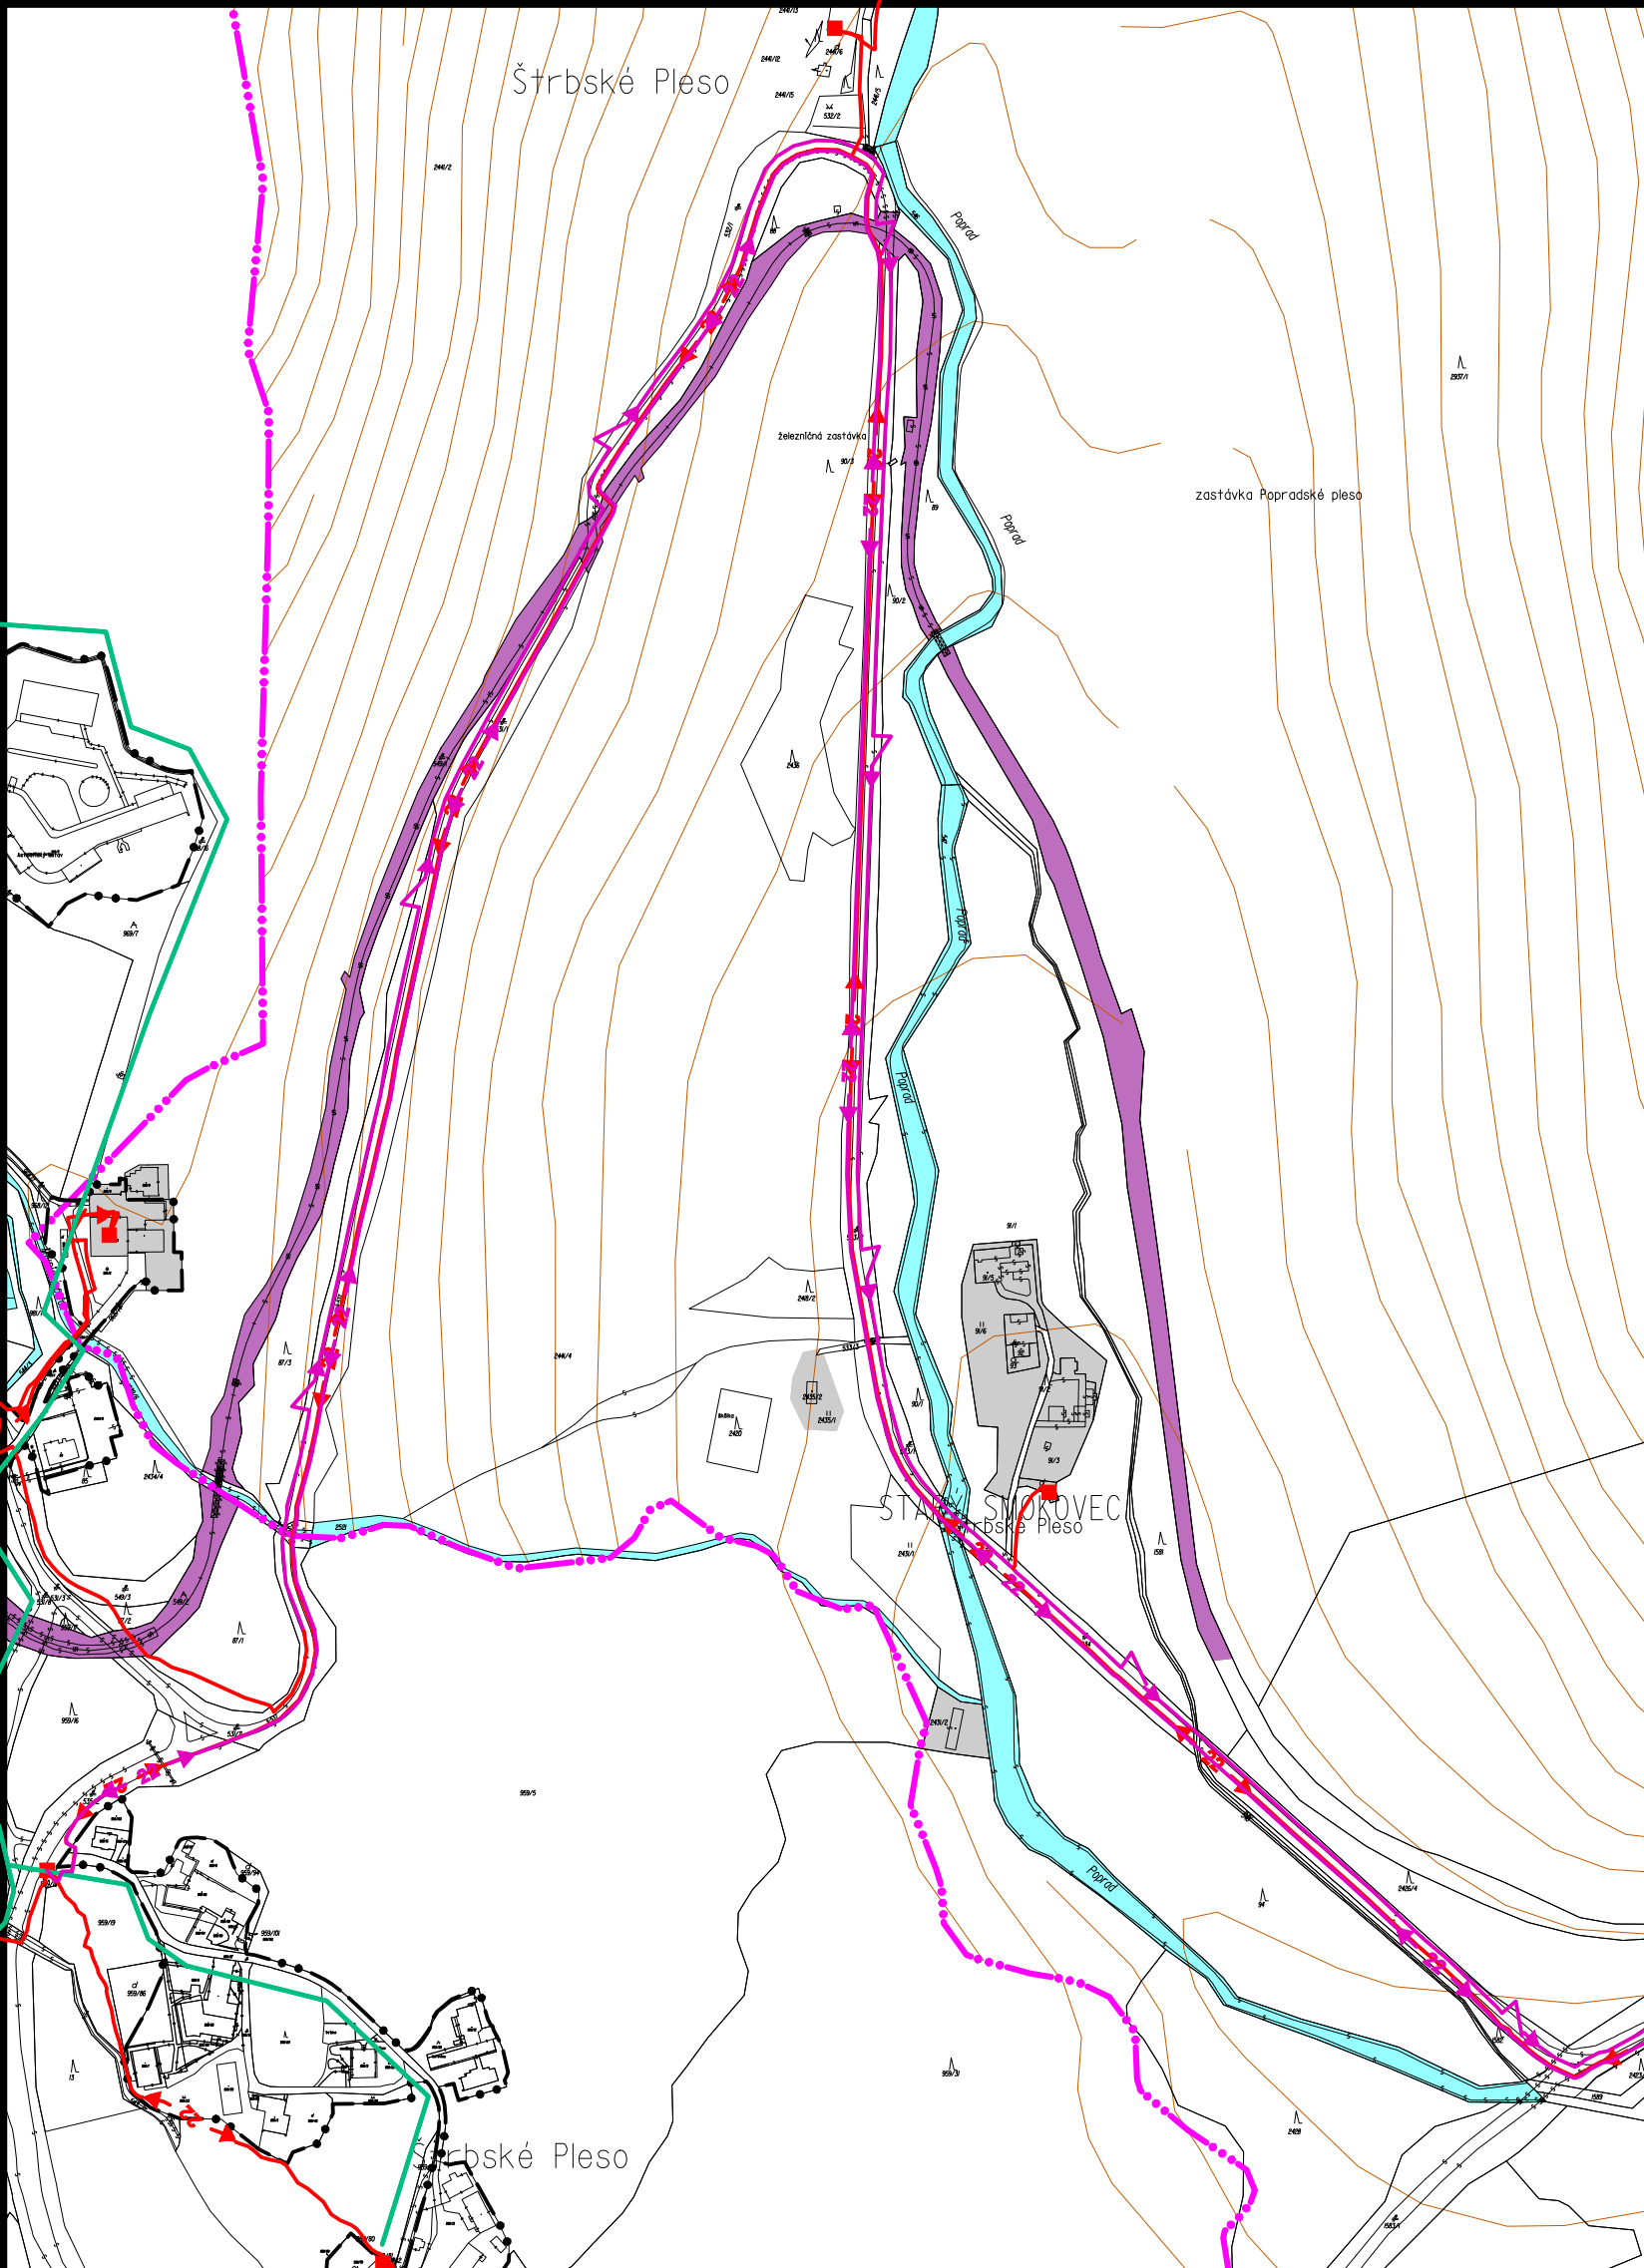

PODBANSKÉ – časť NADBANSKÉ

1 HOSPODÁRSKY AREÁL TANAP-U

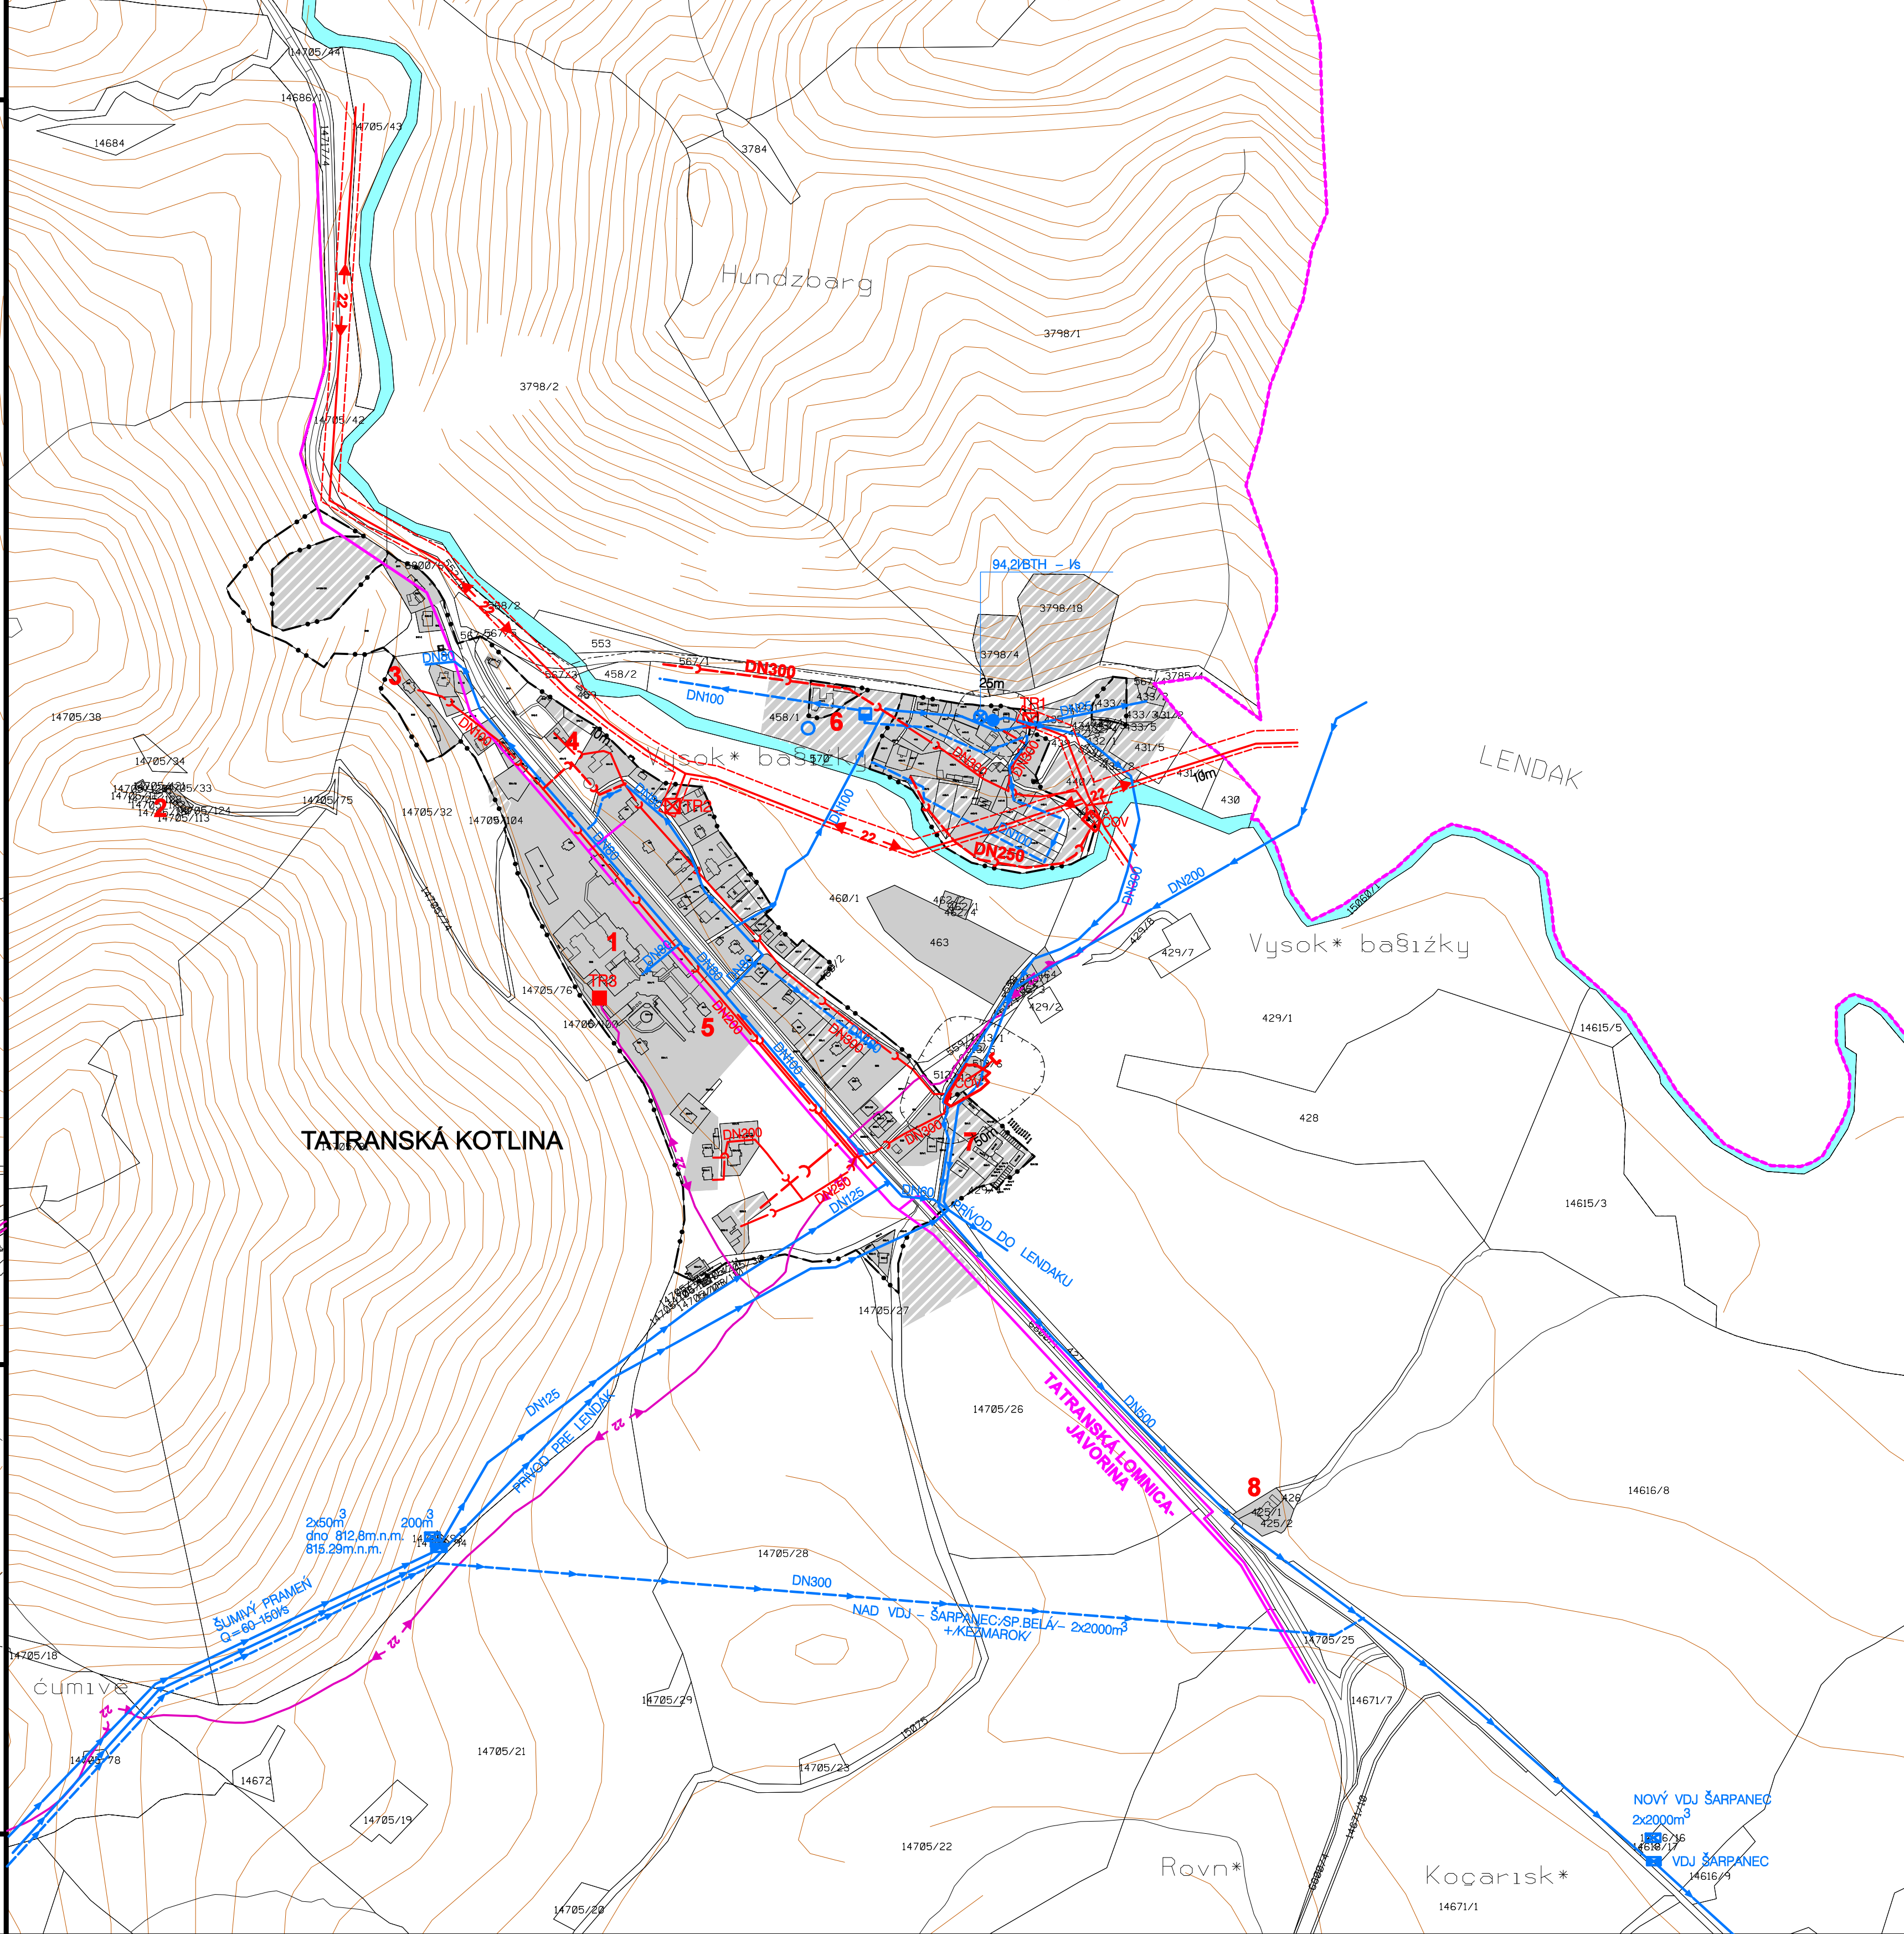

VÝSNÉ HÁGY

1 NÁRODNÝ ÚSTAV TPCH-HCH
2 ZASTÁVKA TEŽ
3 ZÁKLADNÁ ŠKOLA
4 HOSPODÁRSKY AREÁL TANAP-U

NOVÁ POLIANKA

1 VOJENSKÝ ÚSTAV PRE CHOROBY PŮČNE

TATRANSKÁ POLIANKA

1 LIEČEBNÝ AREÁL OLÚRCH
2 PALACE TIVOLI
3 RESTAURÁCIA
4 BYTOVÝ DOM LIPA
5 TATRANSKÝ DOMOV

TATRANSKÉ ZHRUBY

1 VOJENSKÉ ZDRAVOTNÍCKE ZARIADENIE
(HOTEL TATRANSKÉ ZHRUBY)

TATRANSKÁ KOTLINA

1 SANATÓRIUM OLÚRCH
2 BELJANSKA JASKÝŇA
3 RUSALKÁ
4 KOLIBA

5 KOSTOL

6 ZÁMOČEK
7 HOSPODÁRSKY AREÁL OLÚRCH
8 PENZIÓN LIMBA

Verijné technické vybavenie

stav	návrh
	Hranica katastrálneho územia
	Hranica zastavaného územia
	Zastavané plochy
	Železničné teleso
	Cestná sieť
	22kV vzdušné elektrické vedenie
	2x22kV kábelové elektrické vedenie
	22kV kábelové vedenie
	10kV kábelové vedenie
	2x10kV kábelové vedenie
	3x10kV kábelové vedenie
	Transformovňa 22 /10 /0,4kV
	Transformovňa 10 /0,4kV
	Kábel
	Automatická telefónna stanica
	Vodovodná sieť
	Vodomerná šachta
	Vodojem
	Úpravná vody
	Podzemný vodný zdroj
	Akumulačná komora
	Kanalizácia
	Čistiareň odpadových vôd
	Čerpacia stanica vody
	Vysokotlaký plynovod
	Stredotlaký plynovod
	Regulačná stanica plynu
	Teplotov
	Výmenníková stanica tepla
	Ochr.pásma VTL plynu a 22kV el. vedenia
	Ochr.pásma ČOV



NÁVRH	ÚZEMNÝ PLÁN MESTA VYSOKÉ TATRY	Dátum výkresu
Územný plán	VEREJNÉ TECHNICKÉ VYBAVENIE	6.A
Upravenie a zmeny plánovania, projektová kancelária, Zverejnenie 13. mája 2010	AKUMEX s.r.o. - architektúra, urbanizmus, ekologická informatika, Dobrovinského cesta 8, 841 04 Bratislava	rok vypracovania 2009
Návrh výkresu	Ing. arch. Alexander Bili, Ing. arch. Miroslav Čižek	autor výkresu
Ing. arch. Alexander Bili, Ing. arch. Miroslav Čižek	Ing. arch. Miroslav Čižek, Ing. arch. Miroslav Čižek	mnoho 1:2 000