


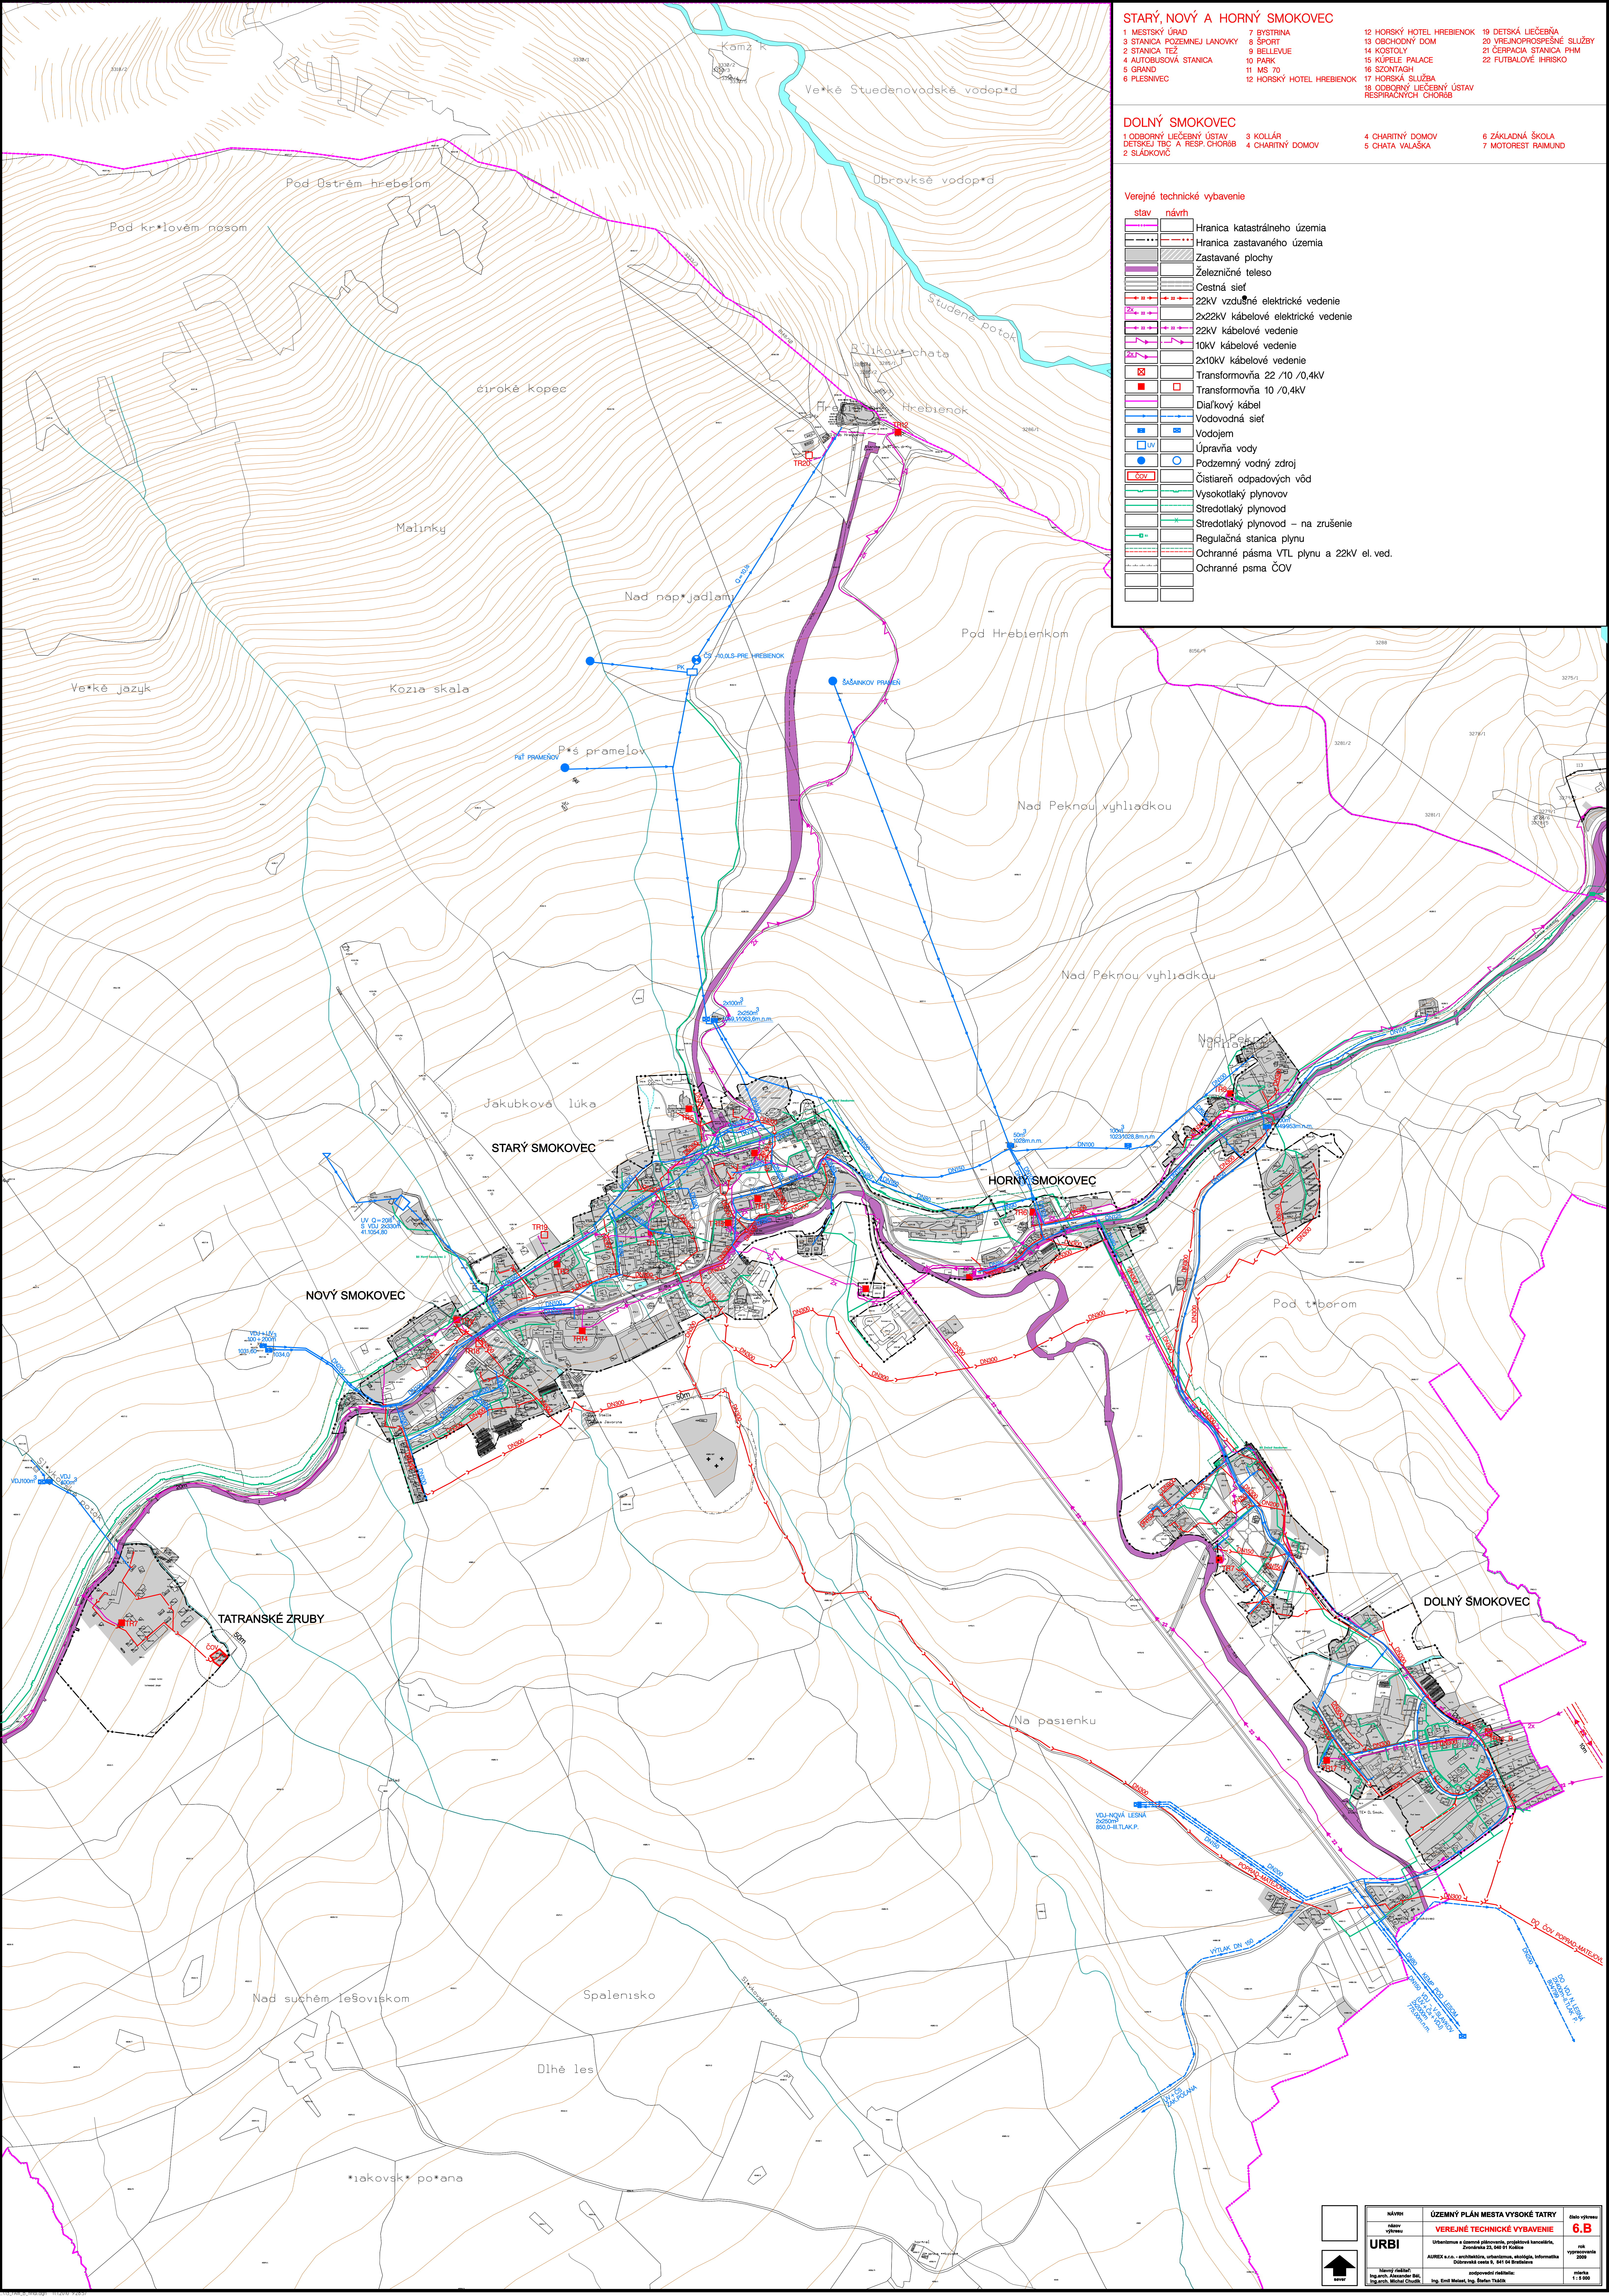

- 1 MESTSKÝ ÚRAD

3 STANICA POZEMNEJ LANOVKY

2 STANICA TEŽ

4 AUTOBUSOVÁ STANICA

5 GRAND

6 PLESNÍVEC
- 7 BYSTRINA

8 SPORT

9 BELLEVUE

10 PARK

11 MS 70

12 HORSKÝ HOTEL HREBIENOK
- 12 HORSKÝ HOTEL HREBIENOK

13 OBCHODNÝ DOM

14 KOSTOLY

15 KUPIELE PALACE

16 SZONTAGH

17 HORSKÁ SLUŽBA

18 ODBORNÝ LIEČEBNÝ ÚSTAV
RESPIRACIYCH CHOROBY
- 19 DETSKÁ LIEČEBNÁ

20 VREJNOOPROSPESNÉ SLUŽBY

21 ČERPACIA STANICA PHM

22 FUTBALOVÉ IHRIŠKO

- DOLNÝ SMOKOVEC

1 ODBORNÝ LIEČEBNÝ ÚSTAV
DETSKEJ TBČ A RESP. CHOROBY

2 SLADKOVIC
- 3 KOLLÁR

4 CHARITNÝ DOMOV
- 4 CHARITNÝ DOMOV

5 CHATA VALAŠKA
- 6 ZÁKLADNÁ ŠKOLA

7 MOTOREST RAIMUND

Verejné technické vybavenie	
stav	návrh
	Hranica katastrálneho územia
	Hranica zastavaného územia
	Zastavané plochy
	Železničné teleso
	Cestná sieť
	22kV vzdušné elektrické vedenie
	2x22kV kábelové elektrické vedenie
	22kV kábelové vedenie
	10kV kábelové vedenie
	2x10kV kábelové vedenie
	Transformovňa 22 /10 /0,4kV
	Transformovňa 10 /0,4kV
	Diaľkový kábel
	Vodovodná sieť
	Vodojem
	Úpravná vody
	Podzemný vodný zdroj
	Čistiareň odpadových vôd
	Vysokotlaký plynovod
	Stredotlaký plynovod
	Stredotlaký plynovod – na zrušenie
	Regulačná stanica plynu
	Ochranné pásma VTL plynu a 22kV el. ved.
	Ochranné psma ČOV

NÁVRH
stav
výkres

ÚZEMNÝ PLÁN MESTA VYSOKÉ TATRY
VEREJNÉ TECHNICKÉ VYBAVENIE

6.B

URBI

Urobteno a zmeny plánovania, projektové kancelária,
Zemianska 22, 040 91 Košice
AUREX s.r.o. - architektúra, urbanizmus, ekológia, informatika
Dobrovská cesta 9, 841 04 Bratislava

sk
výkres
stav

Návrh: Ing. arch. Alexander Bák,
Ing. arch. Miroslav Čižinský

zodpovední inžinieri:
Ing. Emil Meštek, Ing. Boris Tráčka

skala
1 : 5 000