


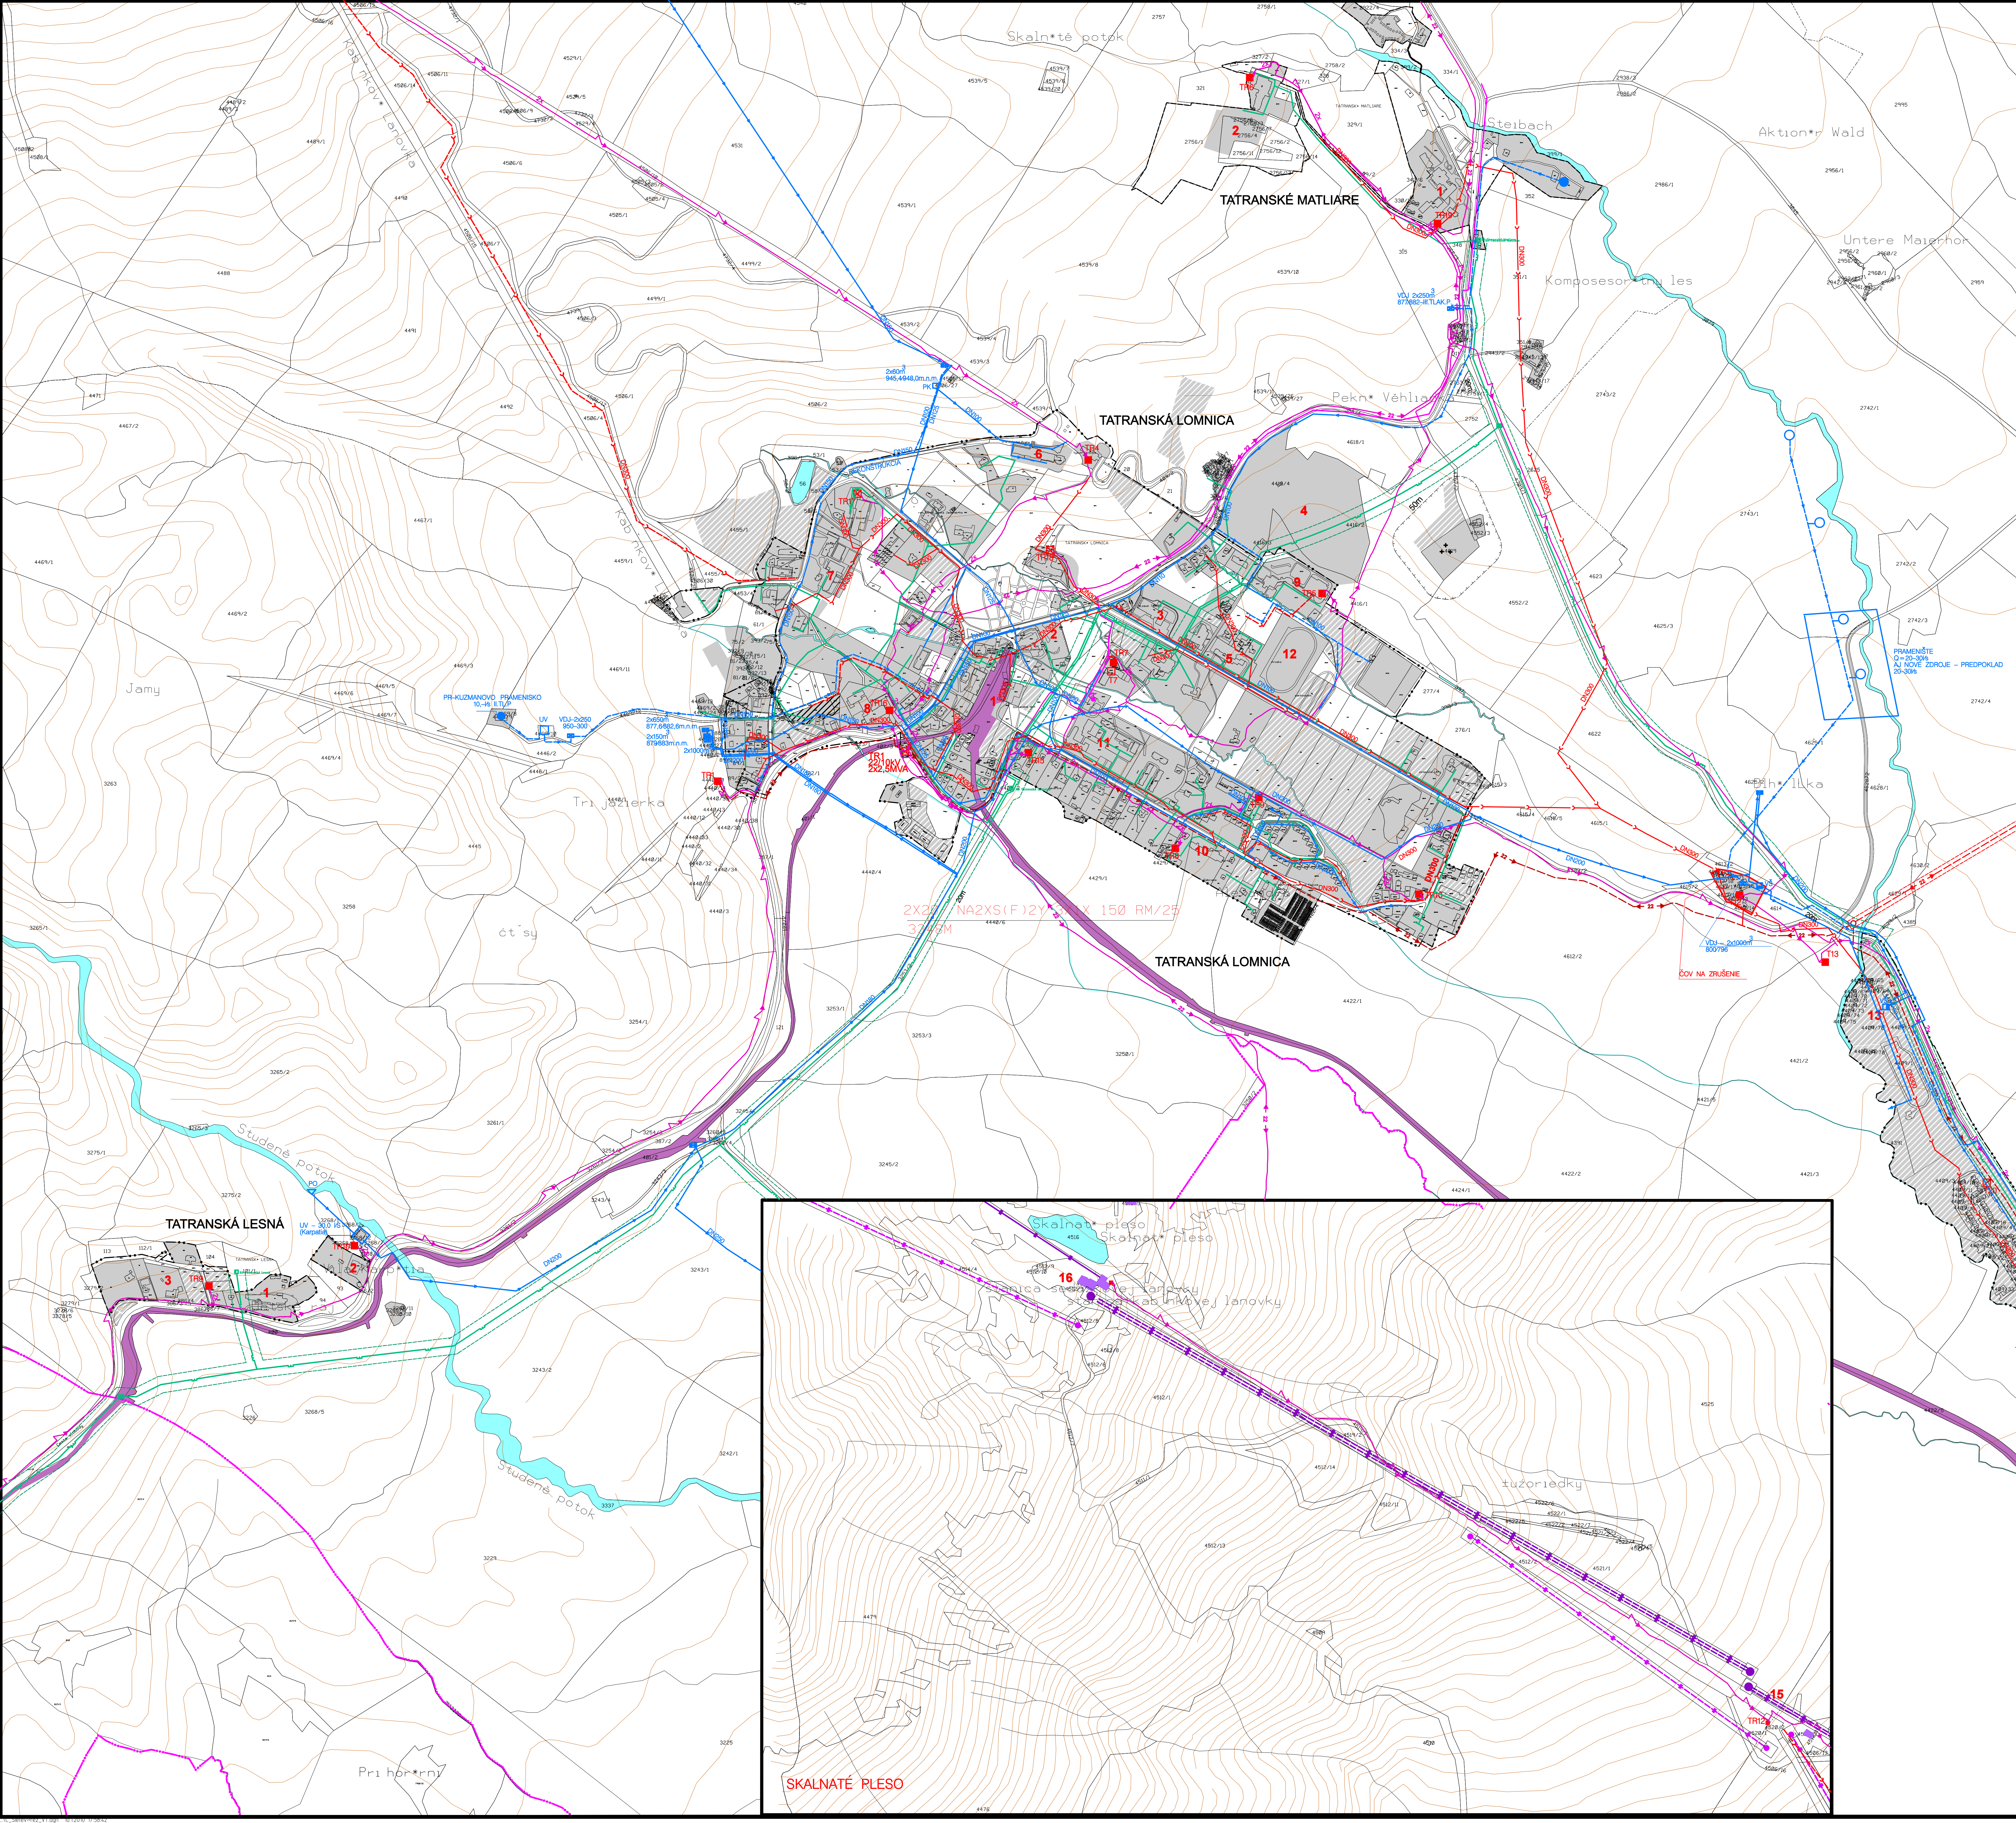

KEŽMARSKÉ ŽLABY

1 REKREAČNÉ ZARIADENIE CROOCS

TATRANSKÁ LOMNICA

1 ŽELEZIČNÁ STANICA A STANICA TEŽ
2 AUTOBUSOVÁ STANICA
3 MUZEUM TANAP-U
4 BOTANICKÁ ZÁHRADA

5 ŠTÁTNE LESY TANAP-U
6 GRANDHOTEL PRAHA
7 MORAVA
8 URÁN

9 ODBORÁR
10 KREMENEČ
11 ZÁKLADNÁ ŠKOLA
12 IHRISKO

13 AUTOKEMPING TATRAN
14 SILVER RESORT
15 START
16 SKALNATÉ PLESO

TATRANSKÁ LESNÁ

1 DETSKÝ RAJ
2 KARPATIA
3 ERIKA

TATRANSKÉ MATLIARE

1 VOJENSKÁ OZDRAVOVŇA
2 HOTELOVÝ KOMPLEX SOREA HUTNÍK

Verejné technické vybavenie

stav	návrh
[Symbol]	Hranica katastrálneho územia
[Symbol]	Hranica zastavaného územia
[Symbol]	Zastavané plochy
[Symbol]	Železničné teleso
[Symbol]	Cestná sieť
[Symbol]	22kV vzdušné elektrické vedenie
[Symbol]	22kV kábelové vedenie
[Symbol]	10kV kábelové vedenie
[Symbol]	2x10kV kábelové vedenie
[Symbol]	Transformovňa 22 /10 /0,4kV
[Symbol]	Transformovňa 10 /0,4kV
[Symbol]	Diaľkový kábel
[Symbol]	Automatická telefónna stanica
[Symbol]	Vodovodná sieť
[Symbol]	Vodomerňa šachta
[Symbol]	Vodojem
[Symbol]	Úpravňa vody
[Symbol]	Podzemný vodný zdroj
[Symbol]	Akumulačná komora
[Symbol]	Kanalizácia
[Symbol]	Kanalizácia na preloženie resp. na zrušenie
[Symbol]	Nefunkčná kanalizácia
[Symbol]	Výtláčná kanalizačná sieť
[Symbol]	Čistiareň odpadových vôd
[Symbol]	Čerpacia stanica vody
[Symbol]	Vysokotlaký plynovod
[Symbol]	Stredotlaký plynovod
[Symbol]	Stredotlaký plynovod – na zrušenie
[Symbol]	Regulačná stanica plynu
[Symbol]	Ochranné pásma VTL plynu a 22kV el. ved.
[Symbol]	Ochranné pásma ČOV

EURO CAMP FICC

SKALNATÉ PLESO

ÚZEMNÝ PLÁN MESTA VYSOKÉ TATRY

VEREJNÉ TECHNICKÉ VYBAVENIE

6.C

URBI

Ing. Emil Hájek, Ing. Stefan Tóth

1:10 000