


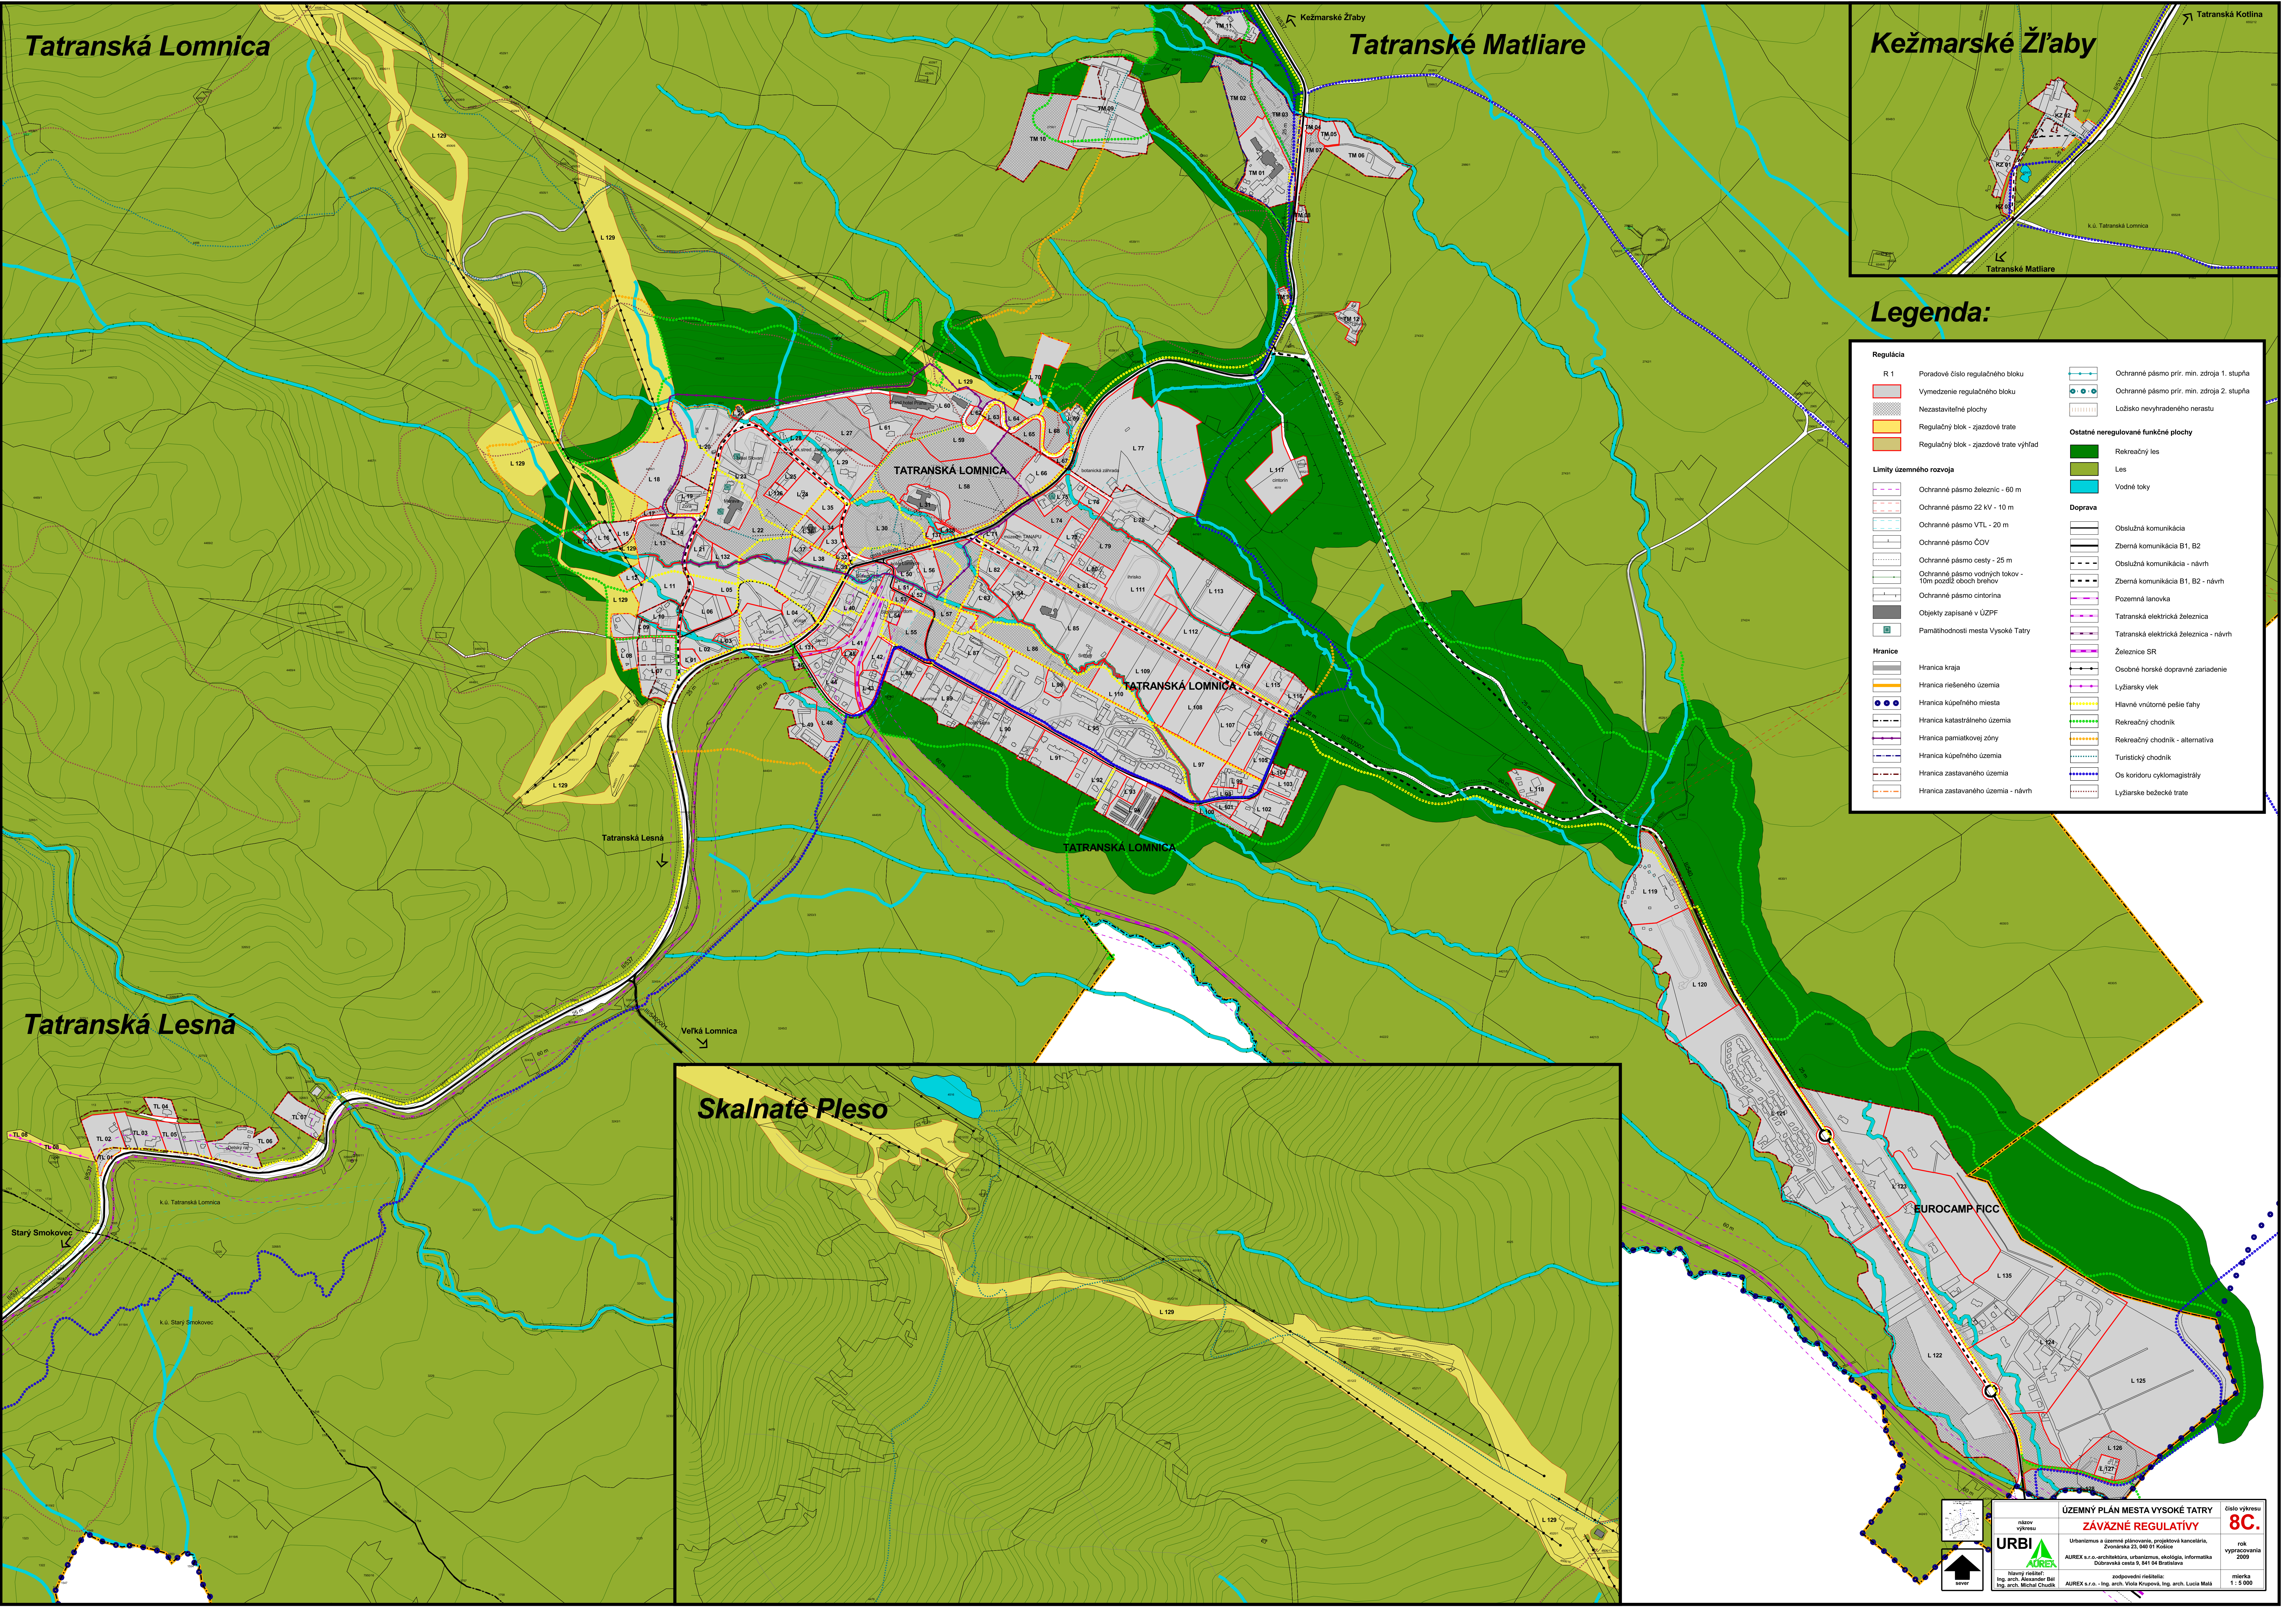

Legenda:

Regulácia		
R 1	Poradové číslo regulačného bloku	Ochranné pásmo prír. min. zdroja 1. stupňa
	Vymedzenie regulačného bloku	Ochranné pásmo prír. min. zdroja 2. stupňa
	Nezastaviteľné plochy	Ložisko nevyhradeného nerastu
	Regulačný blok - zjazdové trate	
	Regulačný blok - zjazdové trate výhľad	
		Ostatné neregulované funkčné plochy
		Rekreačný les
		Les
		Vodné toky
		Doprava
		Obslužná komunikácia
		Zberná komunikácia B1, B2
		Obslužná komunikácia - návrh
		Zberná komunikácia B1, B2 - návrh
		Pozemná lanovka
		Tatranská elektrická železnica
		Tatranská elektrická železnica - návrh
		Železnice SR
		Osobné horské dopravné zariadenie
		Lyžiarsky vleč
		Hlavné vnútorné pešie ťahy
		Rekreačný chodník
		Rekreačný chodník - alternatíva
		Turistický chodník
		Os. koridoru cyklomagistály
		Lyžiarske bežecké trate
Limity územného rozvoja		
	Ochranné pásmo železníc - 60 m	
	Ochranné pásmo 22 kV - 10 m	
	Ochranné pásmo VTL - 20 m	
	Ochranné pásmo ČOV	
	Ochranné pásmo cesty - 25 m	
	Ochranné pásmo vodných tokov - 10m pozdĺž oboch brehov	
	Ochranné pásmo cintorína	
	Objekty zapísané v ÚZPF	
	Pamätihodnosti mesta Vysoké Tatry	
Hranice		
	Hranica kraja	
	Hranica riešeného územia	
	Hranica kúpeľného miesta	
	Hranica katastrálneho územia	
	Hranica pamiatkovej zóny	
	Hranica kúpeľného územia	
	Hranica zastavaného územia	
	Hranica zastavaného územia - návrh	

Územný úrad
Ing. arch. Alexander Bál
Ing. arch. Michal Chudík

Urbanizmus a územné plánovanie, projektová kancelária,
Zemianska 23, 040 91 Kežmarok
AUREX s.r.o.-architektúra, urbanizmus, ekológia, informatika
Dubravská cesta 9, 041 04 Bratislava
zodpovední riaditelia:
AUREX s.r.o. - Ing. arch. Viera Kráľová, Ing. arch. Lucia Malá

ÚZEMNÝ PLÁN MESTA VYSOKÉ TATRY
ZÁVAZNÉ REGULATÍVY

číslo výkresu
8C.
rok
vypracovania
2009
miera
1 : 5 000