

URBI

Projektová kancelária, urbanizmus a územné plánovanie, 040 01 Košice, Zvonárska 23



S.r.o.

Architektúra, urbanizmus, ekológia, informatika Dúbravská cesta 9, 841 04 Bratislava

ZMENY A DOPLNKY ÚZEMNÉHO PLÁNU MESTA VYSOKÉ TATRY Č. 2011/2



GRAFICKÁ ČASŤ

December 2011



ZMENY A DOPLNKY ÚZEMNÉHO PLÁNU MESTA

VYSOKÉ TATRY

č. 2011/02

Legenda

Hranice

stav	návrh	
		Hranica kraja
		Hranica kúpeľného miesta
		Hranica katastrálneho územia
		Hranica zastavaného územia
		Hranica kúpeľného územia
		Hranica TANAP-u
		Hranica prírodných rezervácií a národných prírodných rezervácií
		Ochranné pásmo prírodného minerálneho zdroja 1. stupňa
		Ochranné pásmo prírodného minerálneho zdroja 2. stupňa
		Ložisko nevyhradeného nerastu
		Pamiatková zóna

Funkčné plochy

		Cestovný ruch (CR)
		Polyfunkčné plochy (OV a CR)
		Polyfunkčné plochy (OV a Bb)
		Polyfunkčné plochy (Br a SR)
		Polyfunkčné plochy (S a CR)
		Polyfunkčné plochy (CR a KCR)
		Občianske vybavenie (OV)
		Kúpeľná liečba
		Športovo-rekreačné aktivity (SR)
		Športové vybavenie (S)
		Bytové domy (Bb)
		Rodinné domy (Br)

stav	návrh	
		Kempingy (KCR)
		Areály technickej vybavenosti
		Areály hospodárskych dvorov
		Areály zariadení les. hospodárstva
		Garáže a verejné parkoviská
		Osobné horské dopravné zariadenia
		Botanická záhrada
		Cintoríny
		Lesy
		Rekreačné lesy
		Trvalé trávne porasty
		Otvorené lúčne plochy
		Parkovo upravená zeleň
		Historický park
		Záhrady
		Vodné toky a plochy

		Objekty zapísané v ÚZPF
		Pamätihodnosti mesta Vysoké Tatry

Doprava

		Zberné komunikácie
		Obslužné komunikácie
		Pešie cesty-hlavné, rekreačné, rekreačné-alternatíva, turistické
		Plochy železníc



stav	návrh	
		Železničné trate
		Zdvojkolajnenie železničnej trate
		Autobusová stanica
		Železničná stanica
		Sústredené verejné parkoviská
		Sústredené verejné park. podzemné
		Parkovací dom
		Sústredené garážové dvory
		Čerpacia stanica pohonných hmôt

Šport

		Kabínková lanová dráha
		Sedačková lanová dráha
		Sedačková lanová dráha - výhľad
		Lyžiarsky vleč
		Lyžiarska zjazdová trať
		Koridor - lyž. zjazdové trate
		Koridor - lyž. zjazdové trate, územná rezerva
		Lyžiarska bežecká trať
		Koridor pre cyklomagistrálu

Ochranné pásma

		Cestné, železničné
		VTL plyn, 22kV vedenie
		Ochranné pásmo ČOV, cintorína
		Ochranné pásmo vodných tokov - 10m pozdĺž oboch brehov

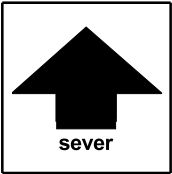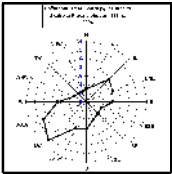

podklad:

ÚZEMNÝ PLÁN MESTA VYSOKÉ TATRY

názov výkresu:

MVT2 KOMPLEXNÝ URBANISTICKÝ NÁVRH




M 1:10 000




ZMENY A DOPLNKY ÚZEMNÉHO PLÁNU MESTA VYSOKÉ TATRY

č. 2011/02

lokality A1, A2, A3, B1, B2, B3, B4, B5, B6, B7, B8, B9, B10, C1, C3, C5

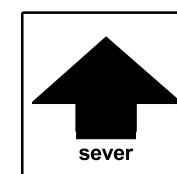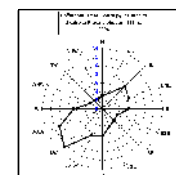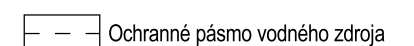

ZMENY A DOPLNKY ÚZEMNÉHO PLÁNU MESTA VYSOKÉ TATRY		číslo výkresu
názov výkresu	KOMPLEXNÝ URBANISTICKÝ NÁVRH	MVT2
URBI 	Urbanizmus a územné plánovanie, projektová kancelária, Zvonárska 23, 040 01 Košice AUREX s.r.o.-architektúra, urbanizmus, ekológia, informatika Dúbravská cesta 9, 841 04 Bratislava	rok vypracovania 2011
hlavný riešiteľ: Ing. arch. Alexander Bél Ing. arch. Michal Chudík	zodpovední riešitelia: AUREX s.r.o. - Ing. arch. Lucia Grigová, Ing.arch. Viola Krupová	mierka 1 : 10 000

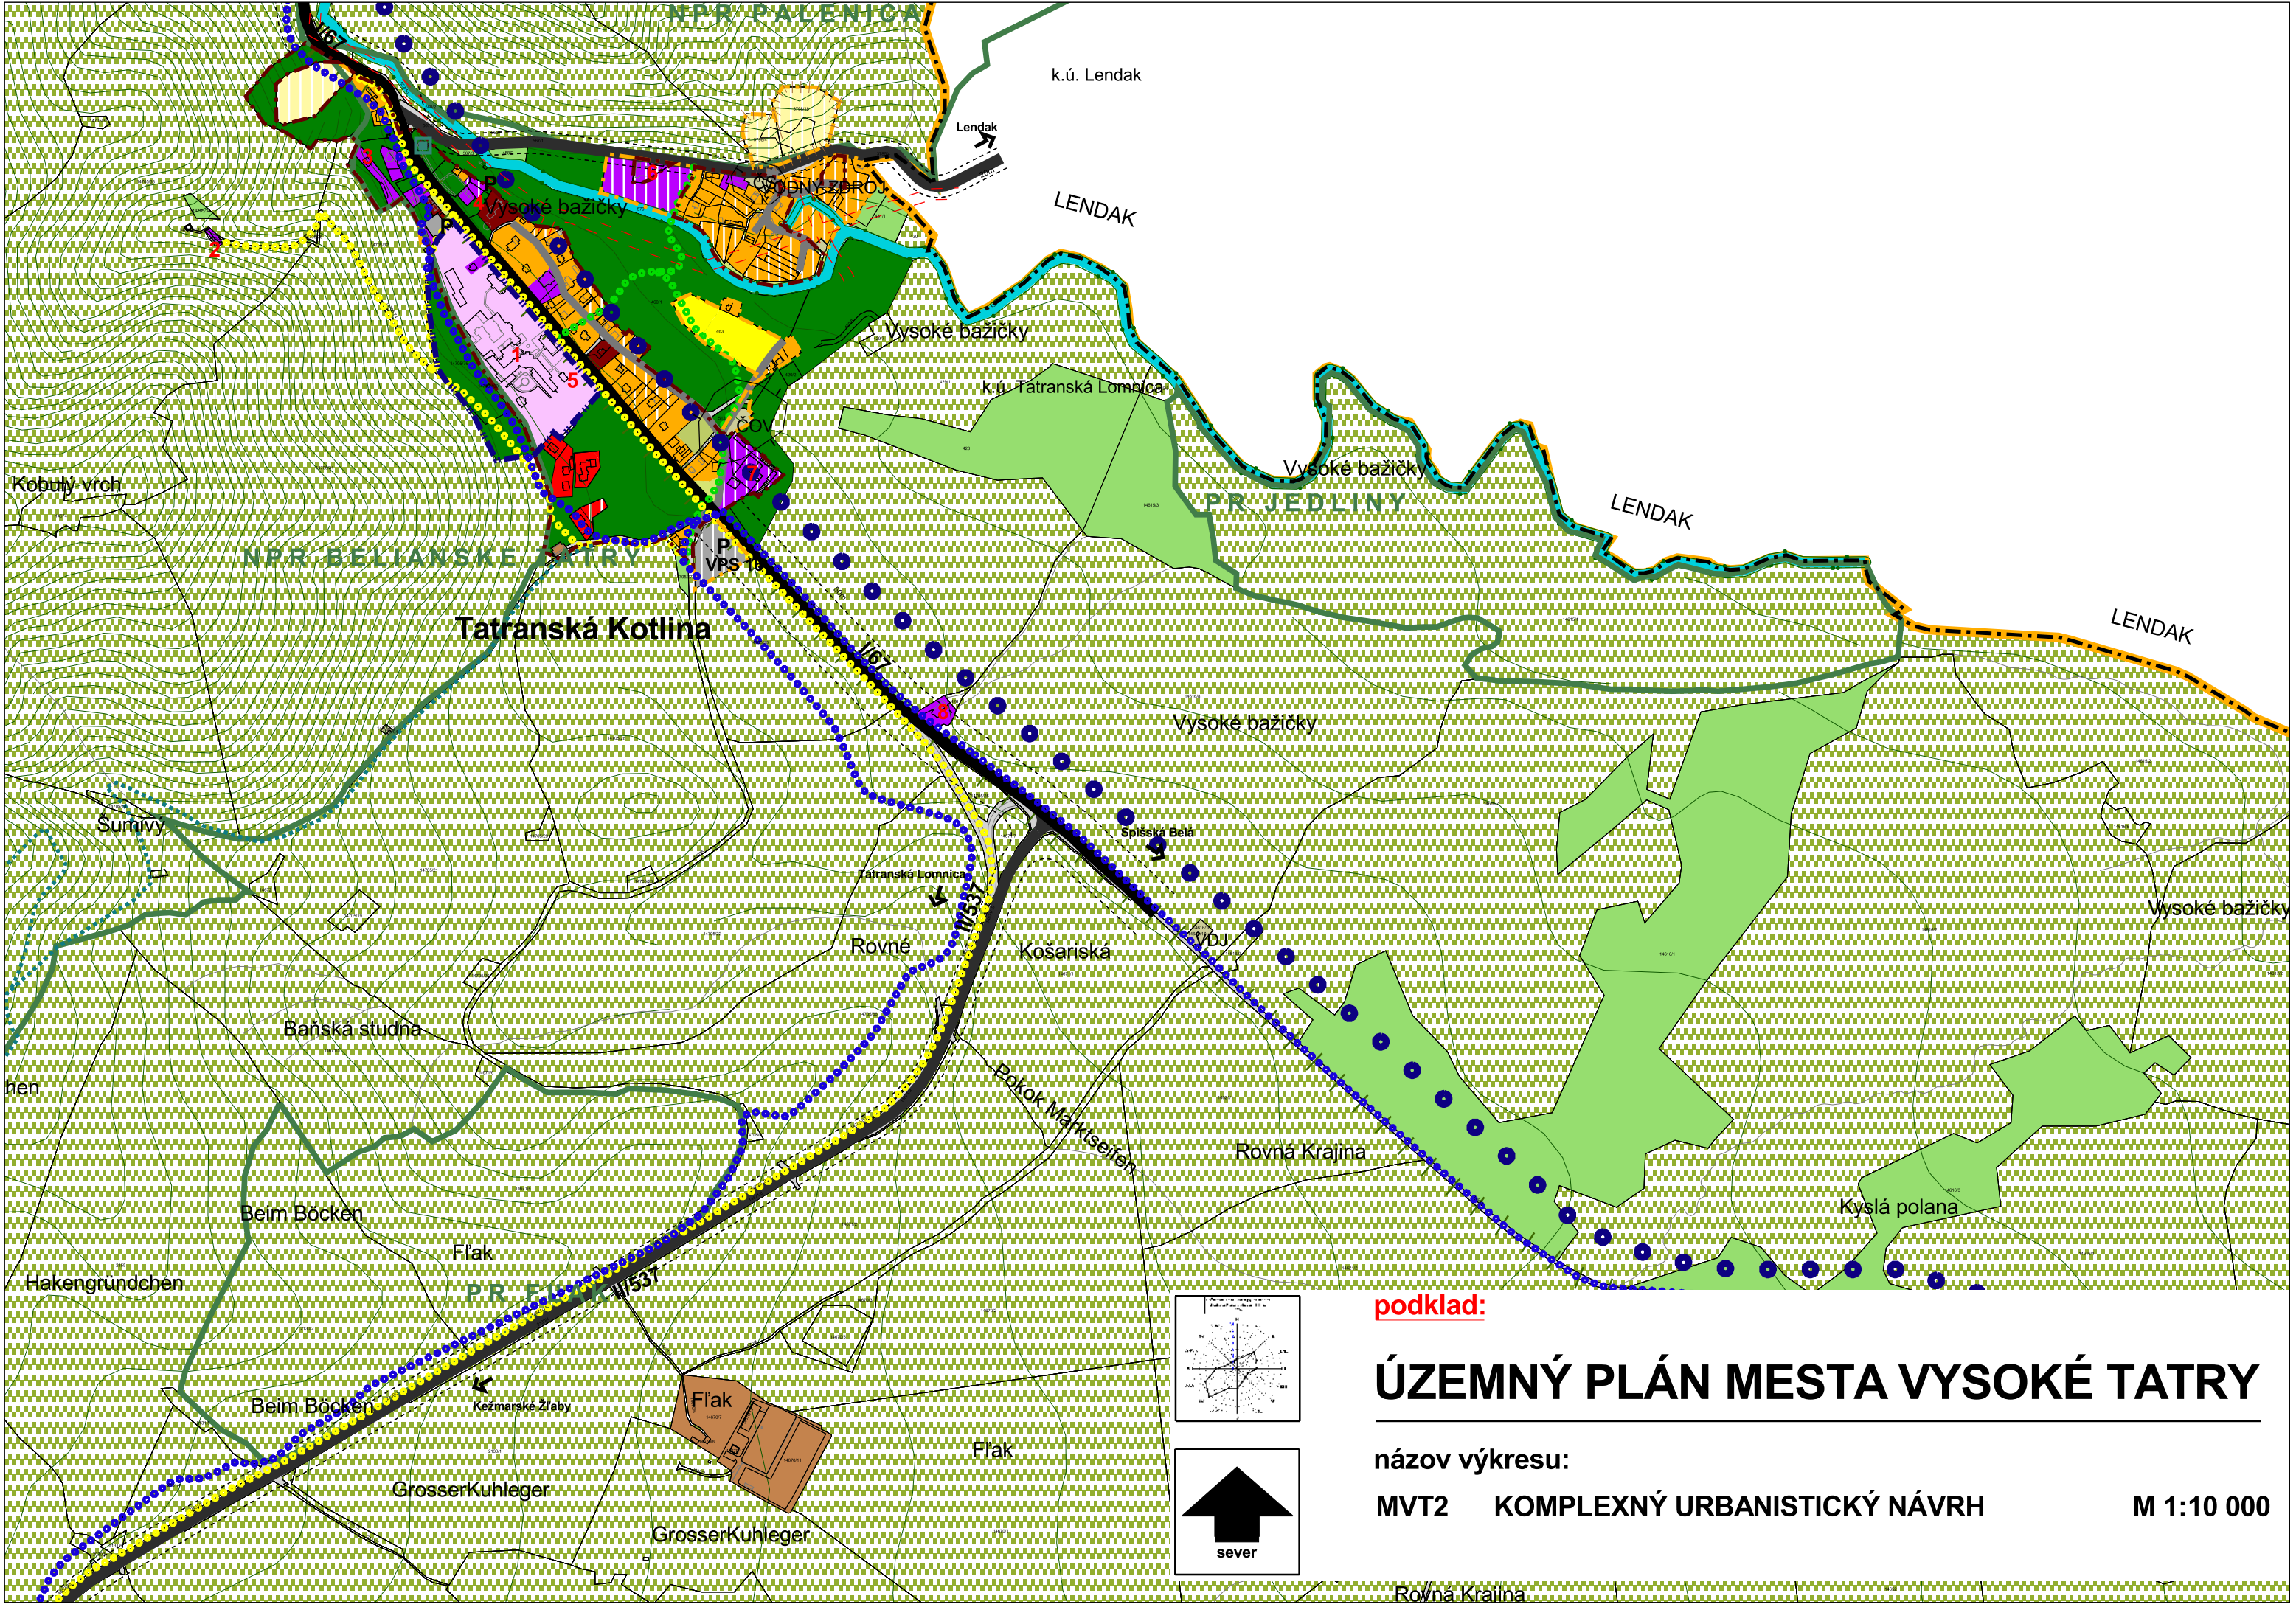



podklad:


ÚZEMNÝ PLÁN MESTA VYSOKÉ TATRY

názov výkresu:

MVT2 KOMPLEXNÝ URBANISTICKÝ NÁVRH

M 1:10 000

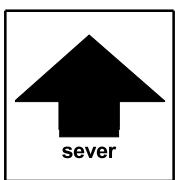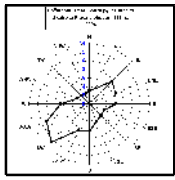

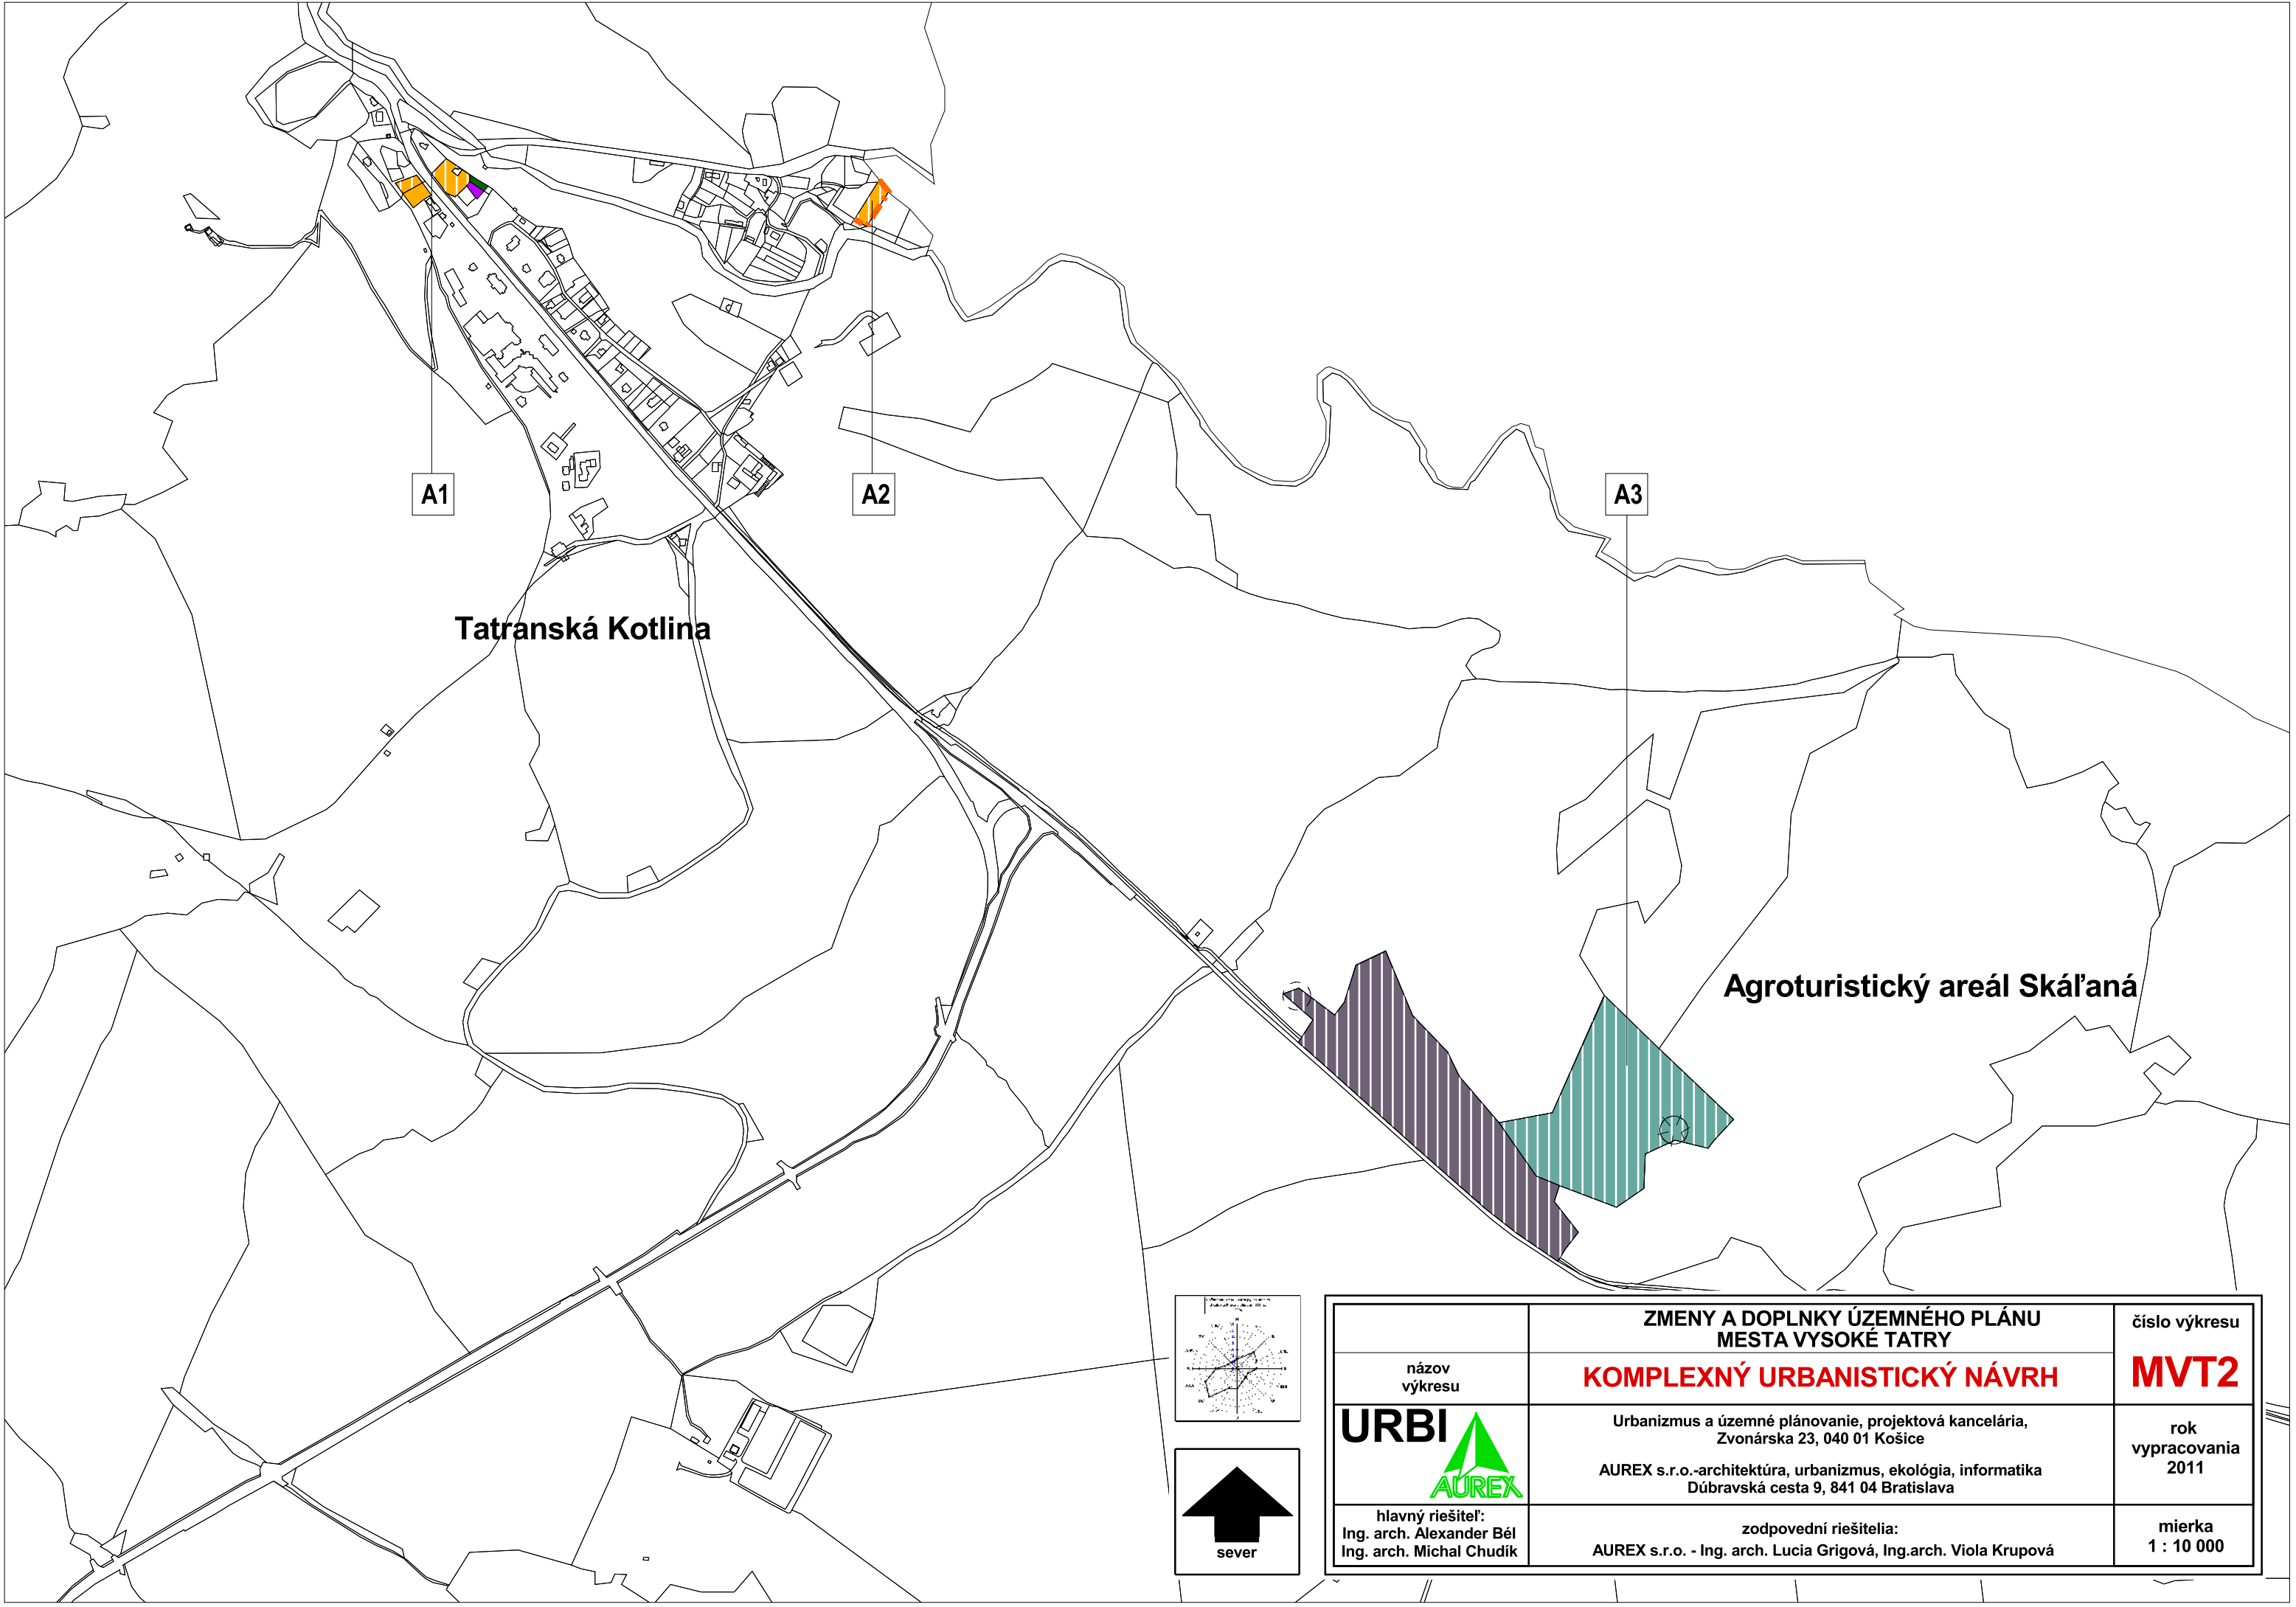



A1

A2


A3

Tatranská Kotlina

Agroturistický areál Skáľaná

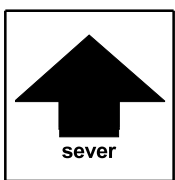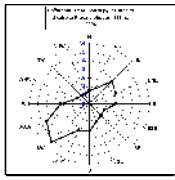

	ZMENY A DOPLNKY ÚZEMNÉHO PLÁNU MESTA VYSOKÉ TATRY	číslo výkresu
názov výkresu	KOMPLEXNÝ URBANISTICKÝ NÁVRH	MVT2
URBI 	Urbanizmus a územné plánovanie, projektová kancelária, Zvonárska 23, 040 01 Košice AUREX s.r.o.-architektúra, urbanizmus, ekológia, informatika Dúbravská cesta 9, 841 04 Bratislava	rok vypracovania 2011
hlavný riešiteľ: Ing. arch. Alexander Bél Ing. arch. Michal Chudík	zodpovední riešitelia: AUREX s.r.o. - Ing. arch. Lucia Grigová, Ing.arch. Viola Krupová	mierka 1 : 10 000

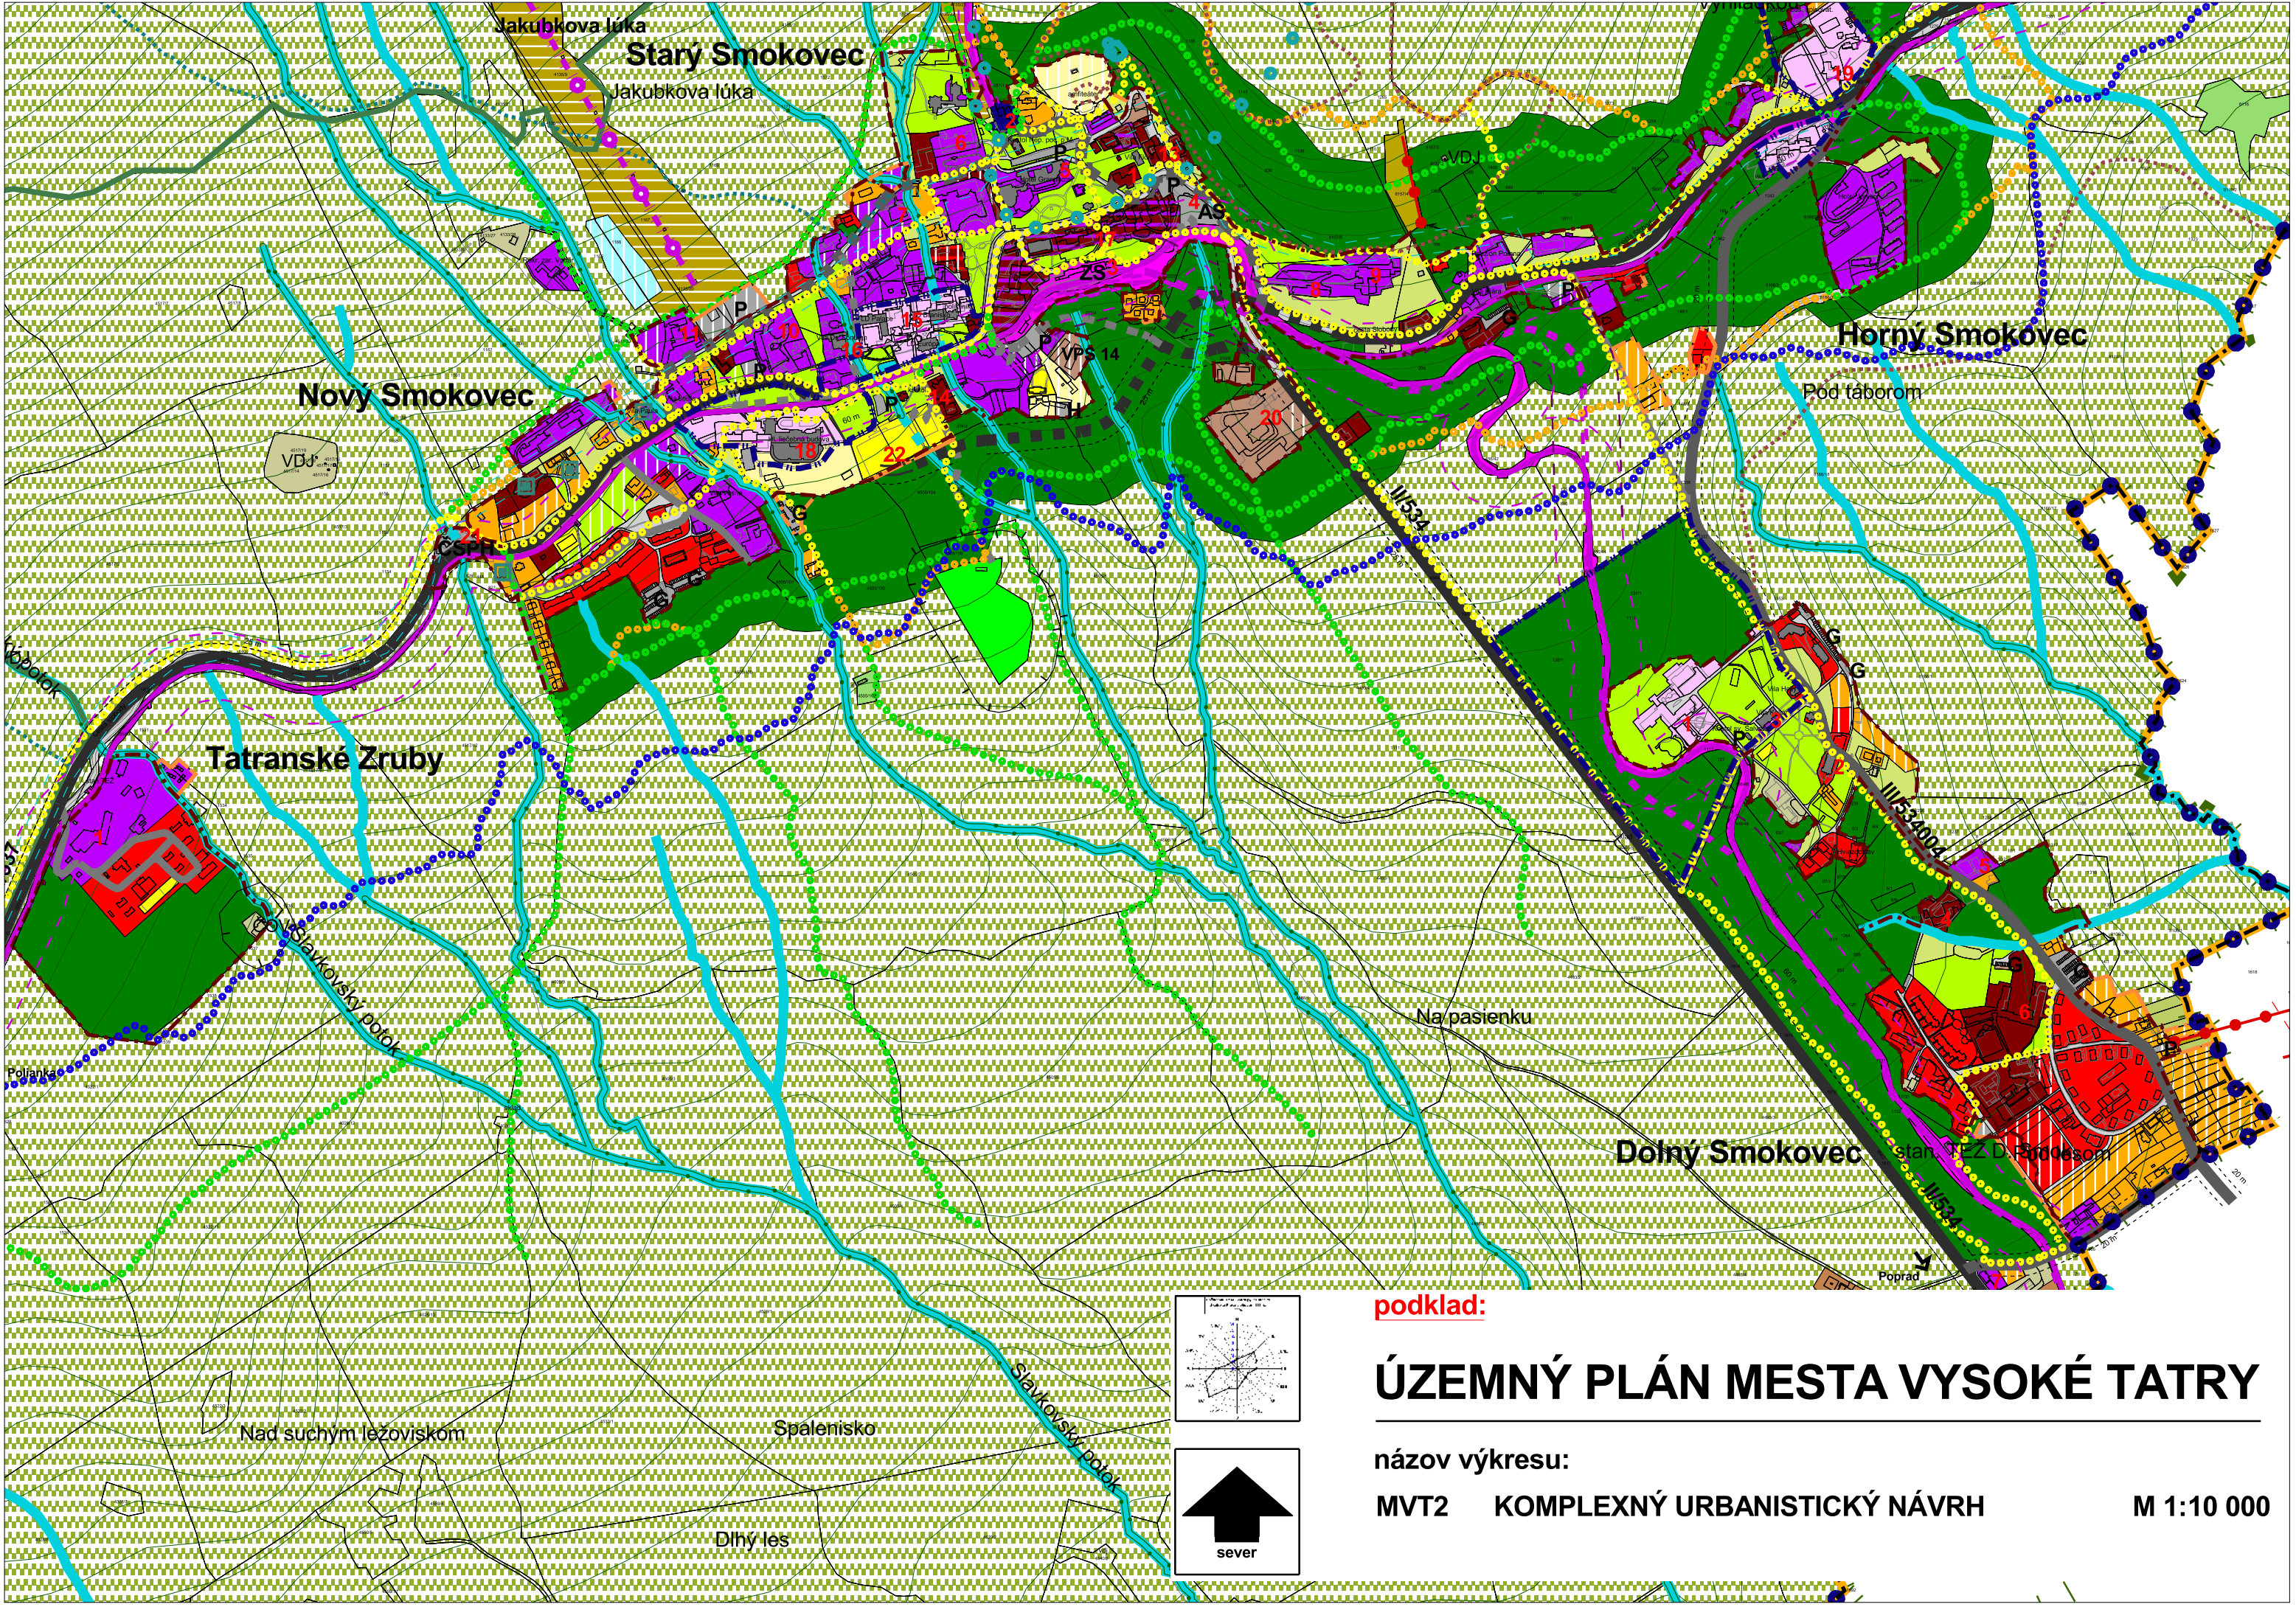




podklad:

ÚZEMNÝ PLÁN MESTA VYSOKÉ TATRY


názov výkresu:

MVT2 KOMPLEXNÝ URBANISTICKÝ NÁVRH

M 1:10 000

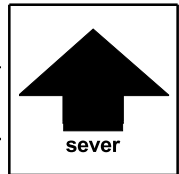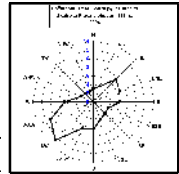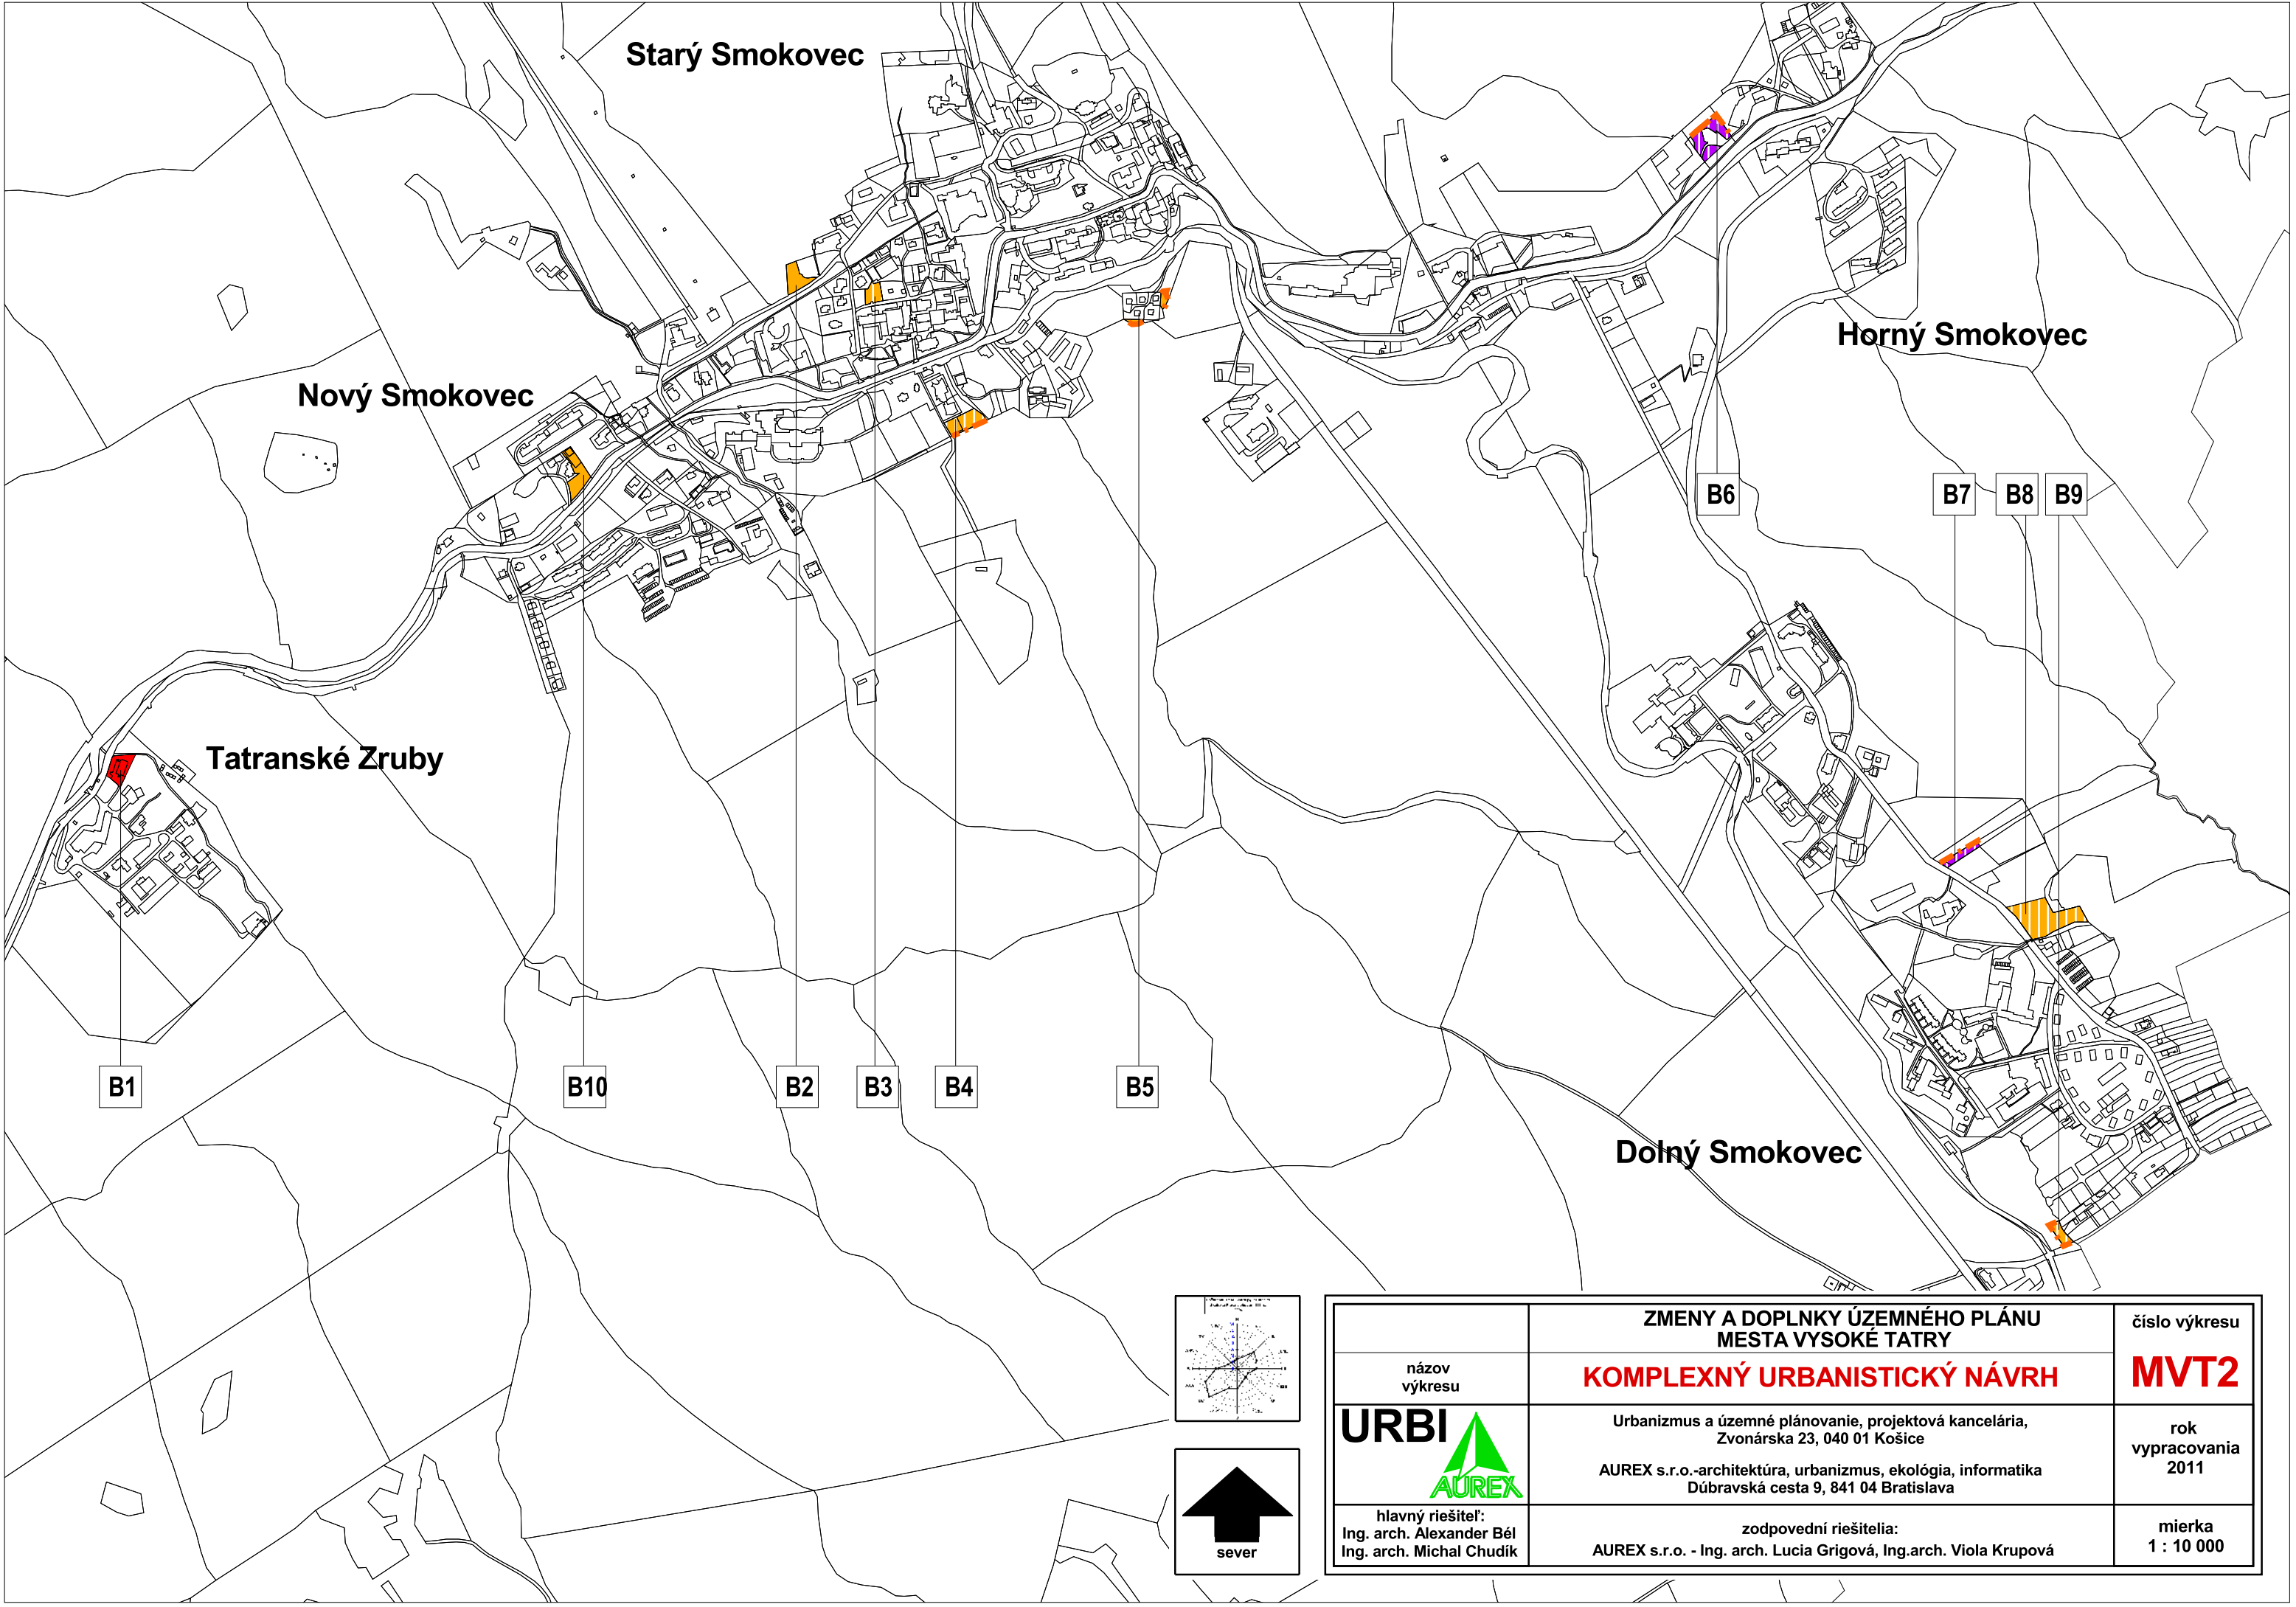

	ZMENY A DOPLNKY ÚZEMNÉHO PLÁNU MESTA VYSOKÉ TATRY	číslo výkresu
názov výkresu	KOMPLEXNÝ URBANISTICKÝ NÁVRH	MVT2
URBI 	Urbanizmus a územné plánovanie, projektová kancelária, Zvonárska 23, 040 01 Košice AUREX s.r.o.-architektúra, urbanizmus, ekológia, informatika Dúbravská cesta 9, 841 04 Bratislava	rok vypracovania 2011
hlavný riešiteľ: Ing. arch. Alexander Bél Ing. arch. Michal Chudík	zodpovední riešitelia: AUREX s.r.o. - Ing. arch. Lucia Grigová, Ing.arch. Viola Krupová	mierka 1 : 10 000

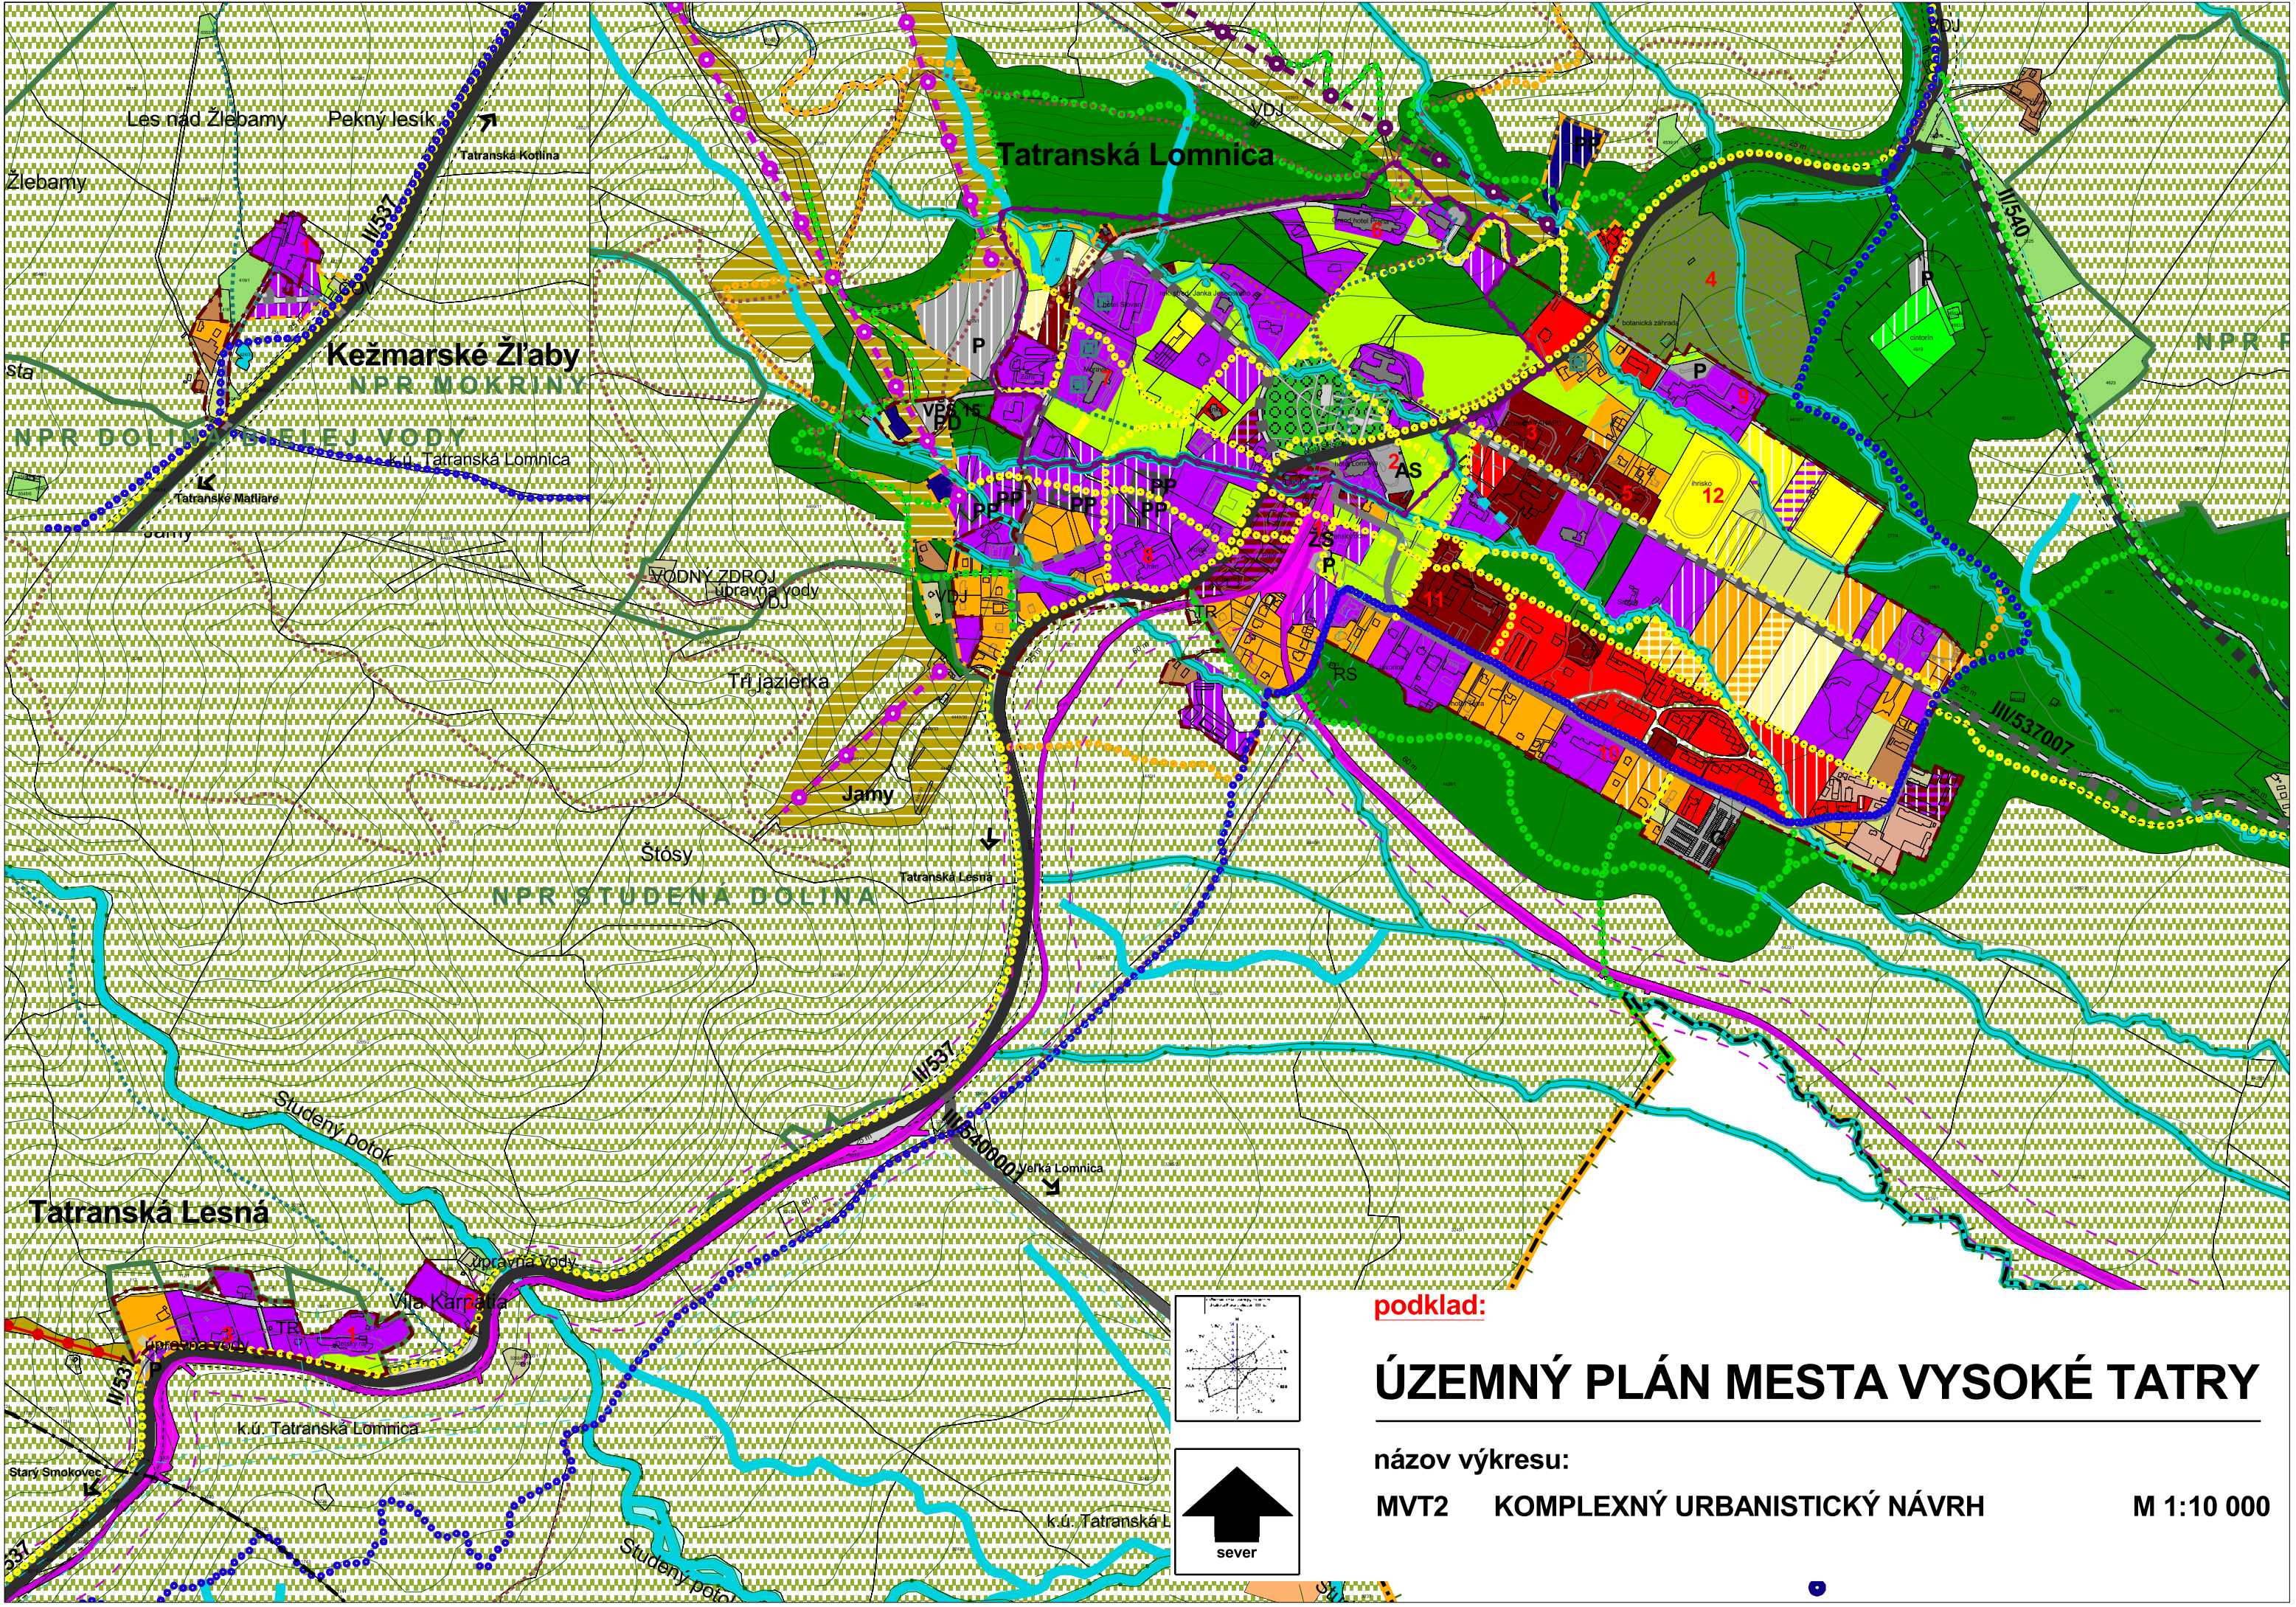



podklad:


ÚZEMNÝ PLÁN MESTA VYSOKÉ TATRY

názov výkresu:

MVT2 KOMPLEXNÝ URBANISTICKÝ NÁVRH

M 1:10 000

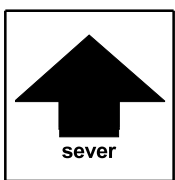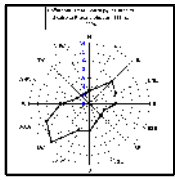

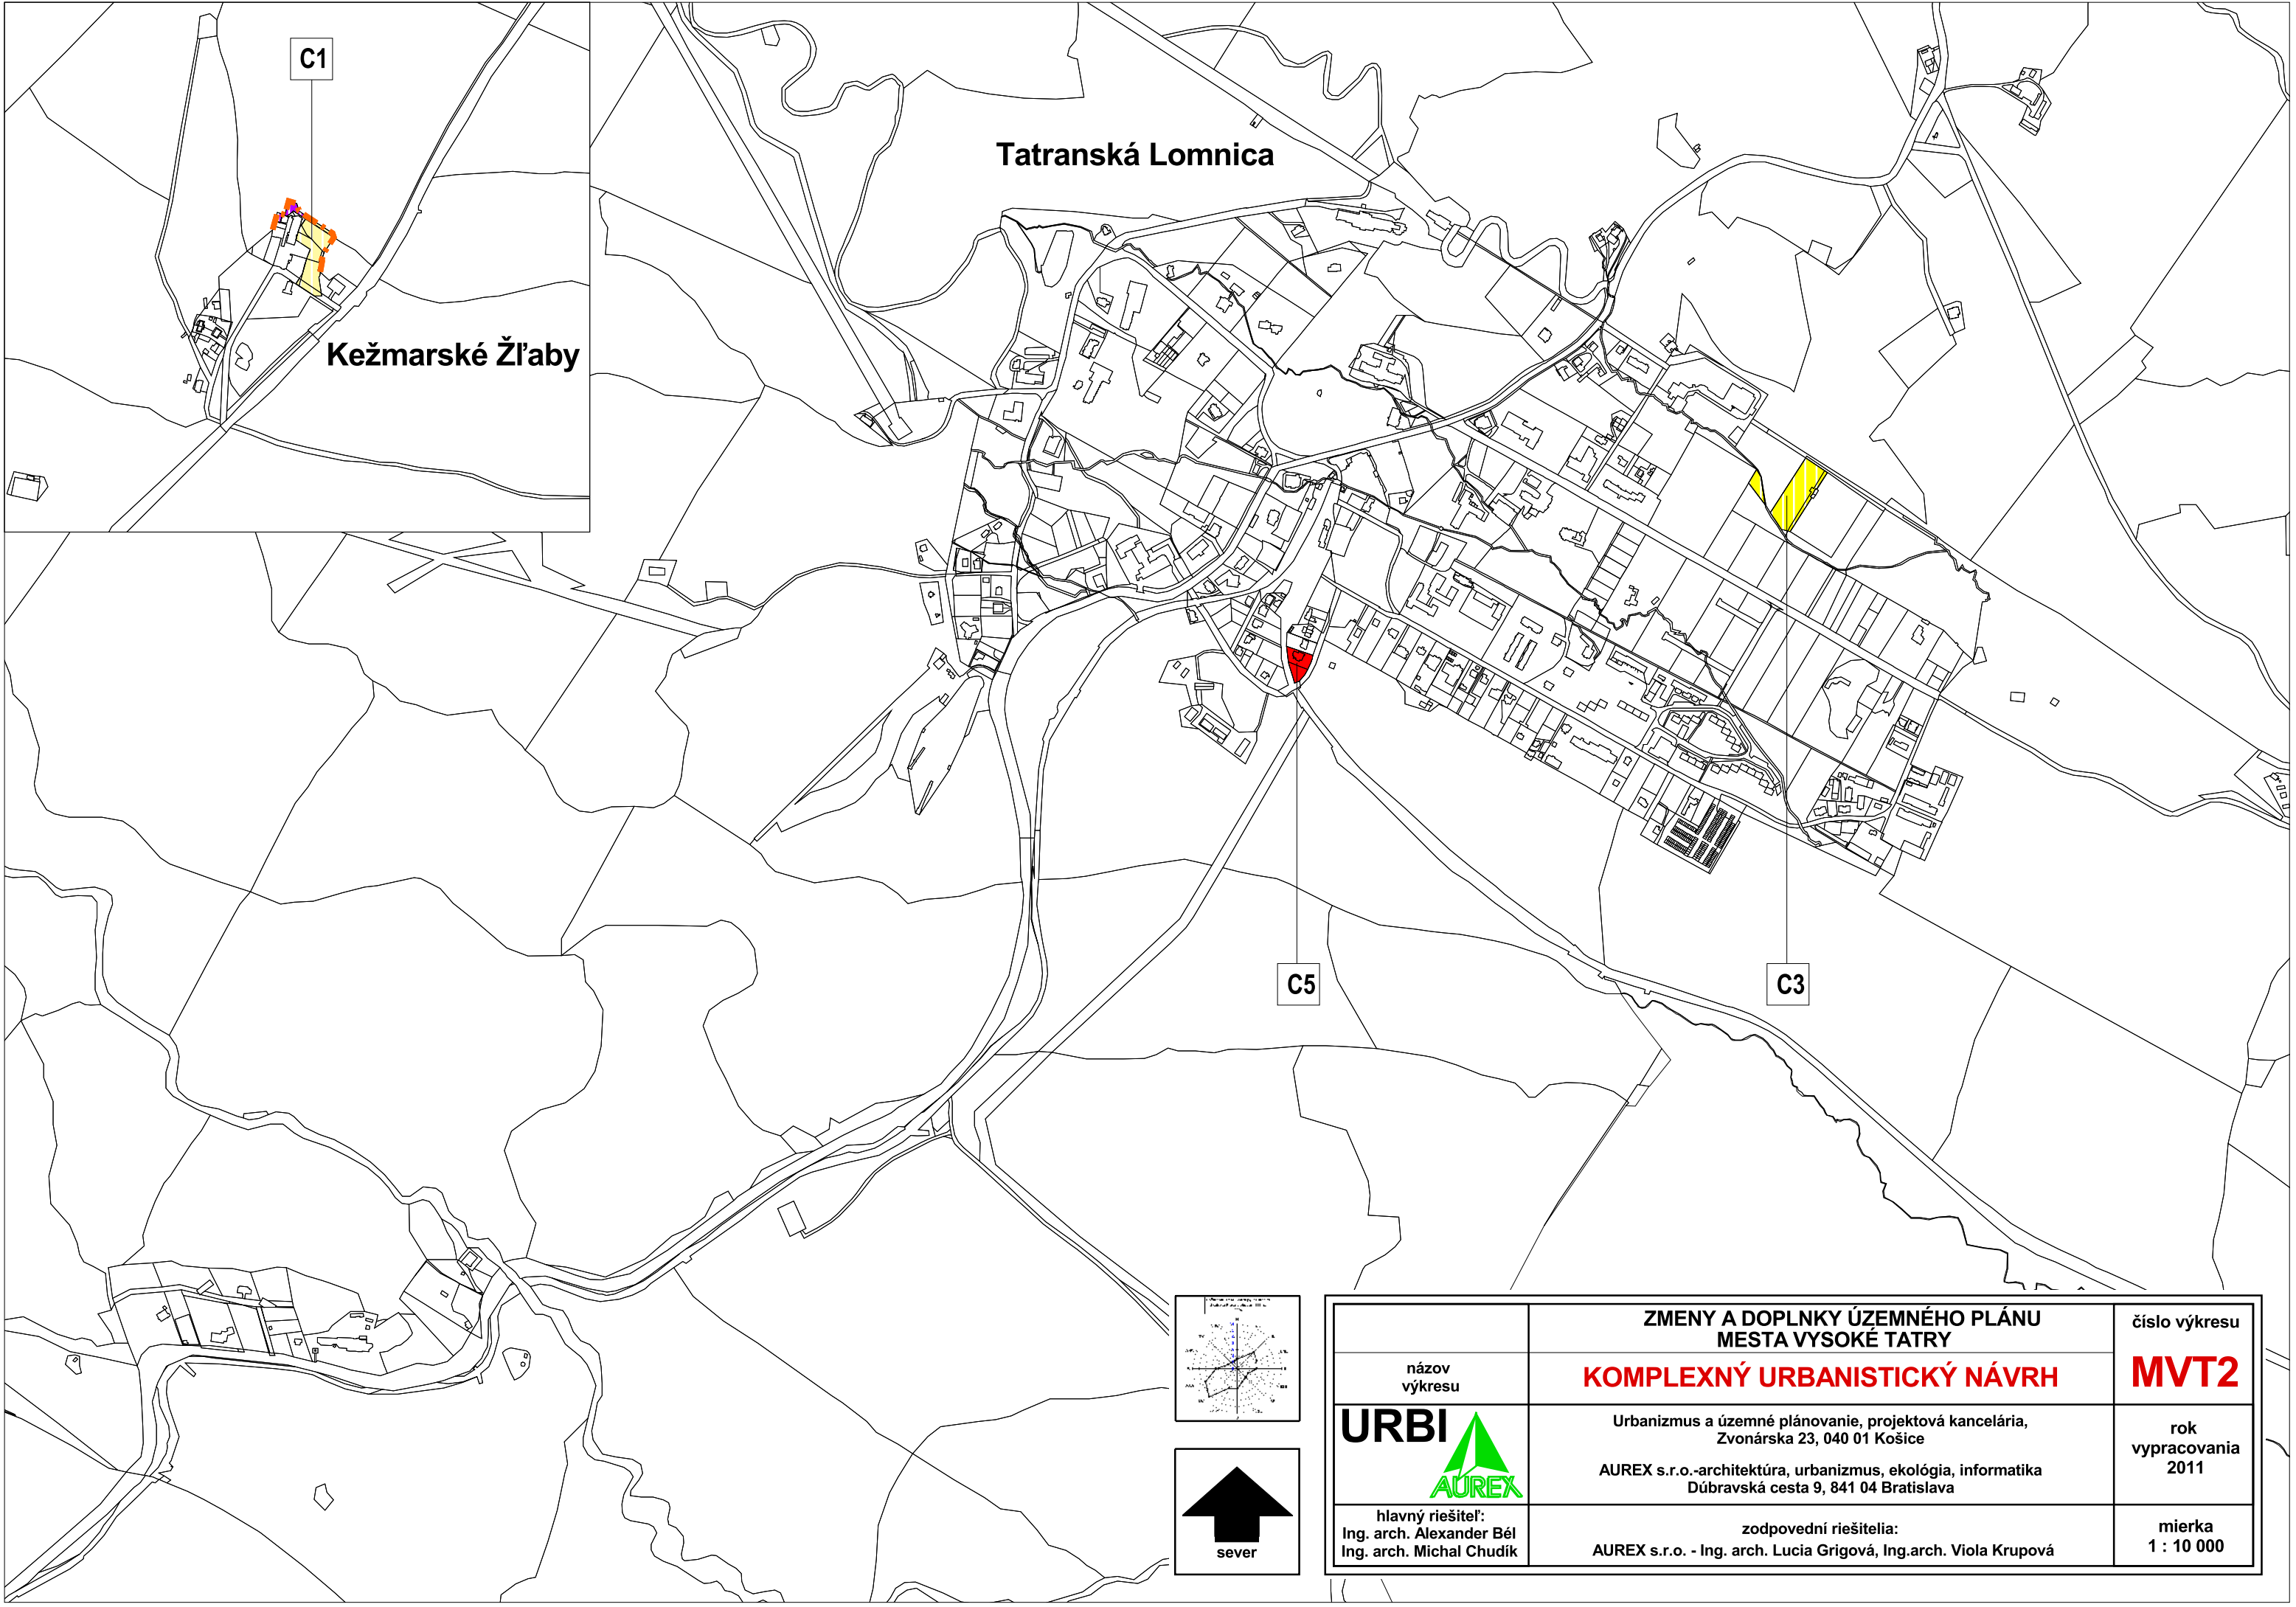



C1

Kežmarské Žľaby

Tatranská Lomnica

C5

C3

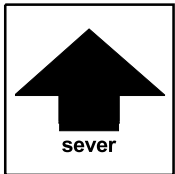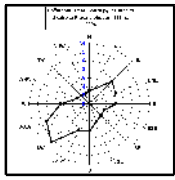

sever

	ZMENY A DOPLNKY ÚZEMNÉHO PLÁNU MESTA VYSOKÉ TATRY	číslo výkresu
názov výkresu	KOMPLEXNÝ URBANISTICKÝ NÁVRH	MVT2
URBI 	Urbanizmus a územné plánovanie, projektová kancelária, Zvonárska 23, 040 01 Košice AUREX s.r.o.-architektúra, urbanizmus, ekológia, informatika Dúbravská cesta 9, 841 04 Bratislava	rok vypracovania 2011
hlavný riešiteľ: Ing. arch. Alexander Bél Ing. arch. Michal Chudík	zodpovední riešitelia: AUREX s.r.o. - Ing. arch. Lucia Grigová, Ing.arch. Viola Krupová	mierka 1 : 10 000



ZMENY A DOPLNKY ÚZEMNÉHO PLÁNU MESTA

VYSOKÉ TATRY

č. 2011/02

Legenda

Hranice

stav	návrh	
		Hranica kraja
		Hranica kúpeľného miesta
		Hranica katastrálneho územia
		Hranica zastavaného územia
		Hranica kúpeľného územia
		Hranica TANAP-u
		Hranica prírodných rezervácií a národných prírodných rezervácií
		Ochranné pásmo prírodného minerálneho zdroja 1. stupňa
		Ochranné pásmo prírodného minerálneho zdroja 2. stupňa
		Ložisko nevyhradeného nerastu
		Pamiatková zóna

Funkčné plochy

		Cestovný ruch (CR)
		Polyfunkčné plochy (OV a CR)
		Polyfunkčné plochy (OV a Bb)
		Polyfunkčné plochy (Br a SR)
		Polyfunkčné plochy (S a CR)
		Polyfunkčné plochy (CR a KCR)
		Občianske vybavenie (OV)
		Kúpeľná liečba
		Športovo-rekreačné aktivity (SR)
		Športové vybavenie (S)
		Bytové domy (Bb)
		Rodinné domy (Br)

stav	návrh	
		Kempingy (KCR)
		Areály technickej vybavenosti
		Areály hospodárskych dvorov
		Areály zariadení les. hospodárstva
		Garáže a verejné parkoviská
		Osobné horské dopravné zariadenia
		Botanická záhrada
		Cintoríny
		Lesy
		Rekreačné lesy
		Trvalé trávne porasty
		Otvorené lúčne plochy
		Parkovo upravená zeleň
		Historický park
		Záhrady
		Vodné toky a plochy

		Objekty zapísané v ÚZPF
		Pamätihodnosti mesta Vysoké Tatry

Doprava

		Zberné komunikácie
		Obslužné komunikácie
		Pešie cesty-hlavné, rekreačné, rekreačné-alternatíva, turistické
		Plochy železníc



stav	návrh	
		Železničné trate
		Zdvojkolajnenie železničnej trate
		Autobusová stanica
		Železničná stanica
		Sústredené verejné parkoviská
		Sústredené verejné park. podzemné
		Parkovací dom
		Sústredené garážové dvory
		Čerpacia stanica pohonných hmôt

Šport

		Kabínková lanová dráha
		Sedačková lanová dráha
		Sedačková lanová dráha - výhľad
		Lyžiarsky vleč
		Lyžiarska zjazdová trať
		Koridor - lyž. zjazdové trate
		Koridor - lyž. zjazdové trate, územná rezerva
		Lyžiarska bežecká trať
		Koridor pre cyklomagistrálu

Ochranné pásma

		Cestné, železničné
		VTL plyn, 22kV vedenie
		Ochranné pásmo ČOV, cintorína
		Ochranné pásmo vodných tokov - 10m pozdĺž oboch brehov

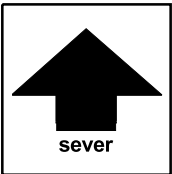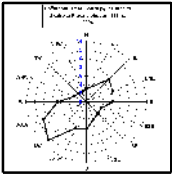

podklad:

ÚZEMNÝ PLÁN MESTA VYSOKÉ TATRY

názov výkresu:

4A. KOMPLEXNÝ URBANISTICKÝ NÁVRH



M 1:5000



ZMENY A DOPLNKY ÚZEMNÉHO PLÁNU MESTA VYSOKÉ TATRY

č. 2011/02

lokality A1, A2, A3

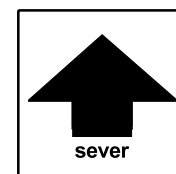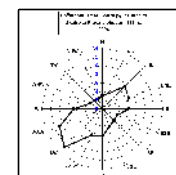

ZMENY A DOPLNKY ÚZEMNÉHO PLÁNU MESTA VYSOKÉ TATRY		číslo výkresu
názov výkresu	KOMPLEXNÝ URBANISTICKÝ NÁVRH	4A.
URBI 	Urbanizmus a územné plánovanie, projektová kancelária, Zvonárska 23, 040 01 Košice AUREX s.r.o.-architektúra, urbanizmus, ekológia, informatika Dúbravská cesta 9, 841 04 Bratislava	rok vypracovania 2011
hlavný riešiteľ: Ing. arch. Alexander Bél Ing. arch. Michal Chudík	zodpovední riešitelia: AUREX s.r.o. - Ing.arch. Lucia Grigová, Ing.arch. Viola Krupová	mierka 1 : 5 000

Tatranská Kotlina

k.ú. Lendak

Lendak

20m

LENDAK

k.ú. Tatranská Lomnica

PR

NPR BELIANSKE TATRY

NPR PALENICA



podklad:




ÚZEMNÝ PLÁN MESTA VYSOKÉ TATRY

názov výkresu:


4A. KOMPLEXNÝ URBANISTICKÝ NÁVRH

M 1:5000

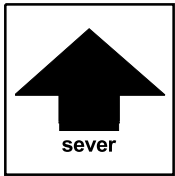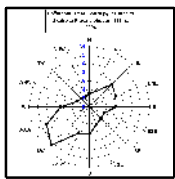

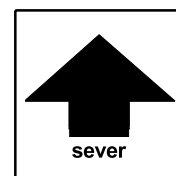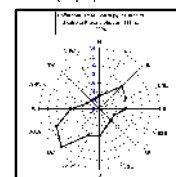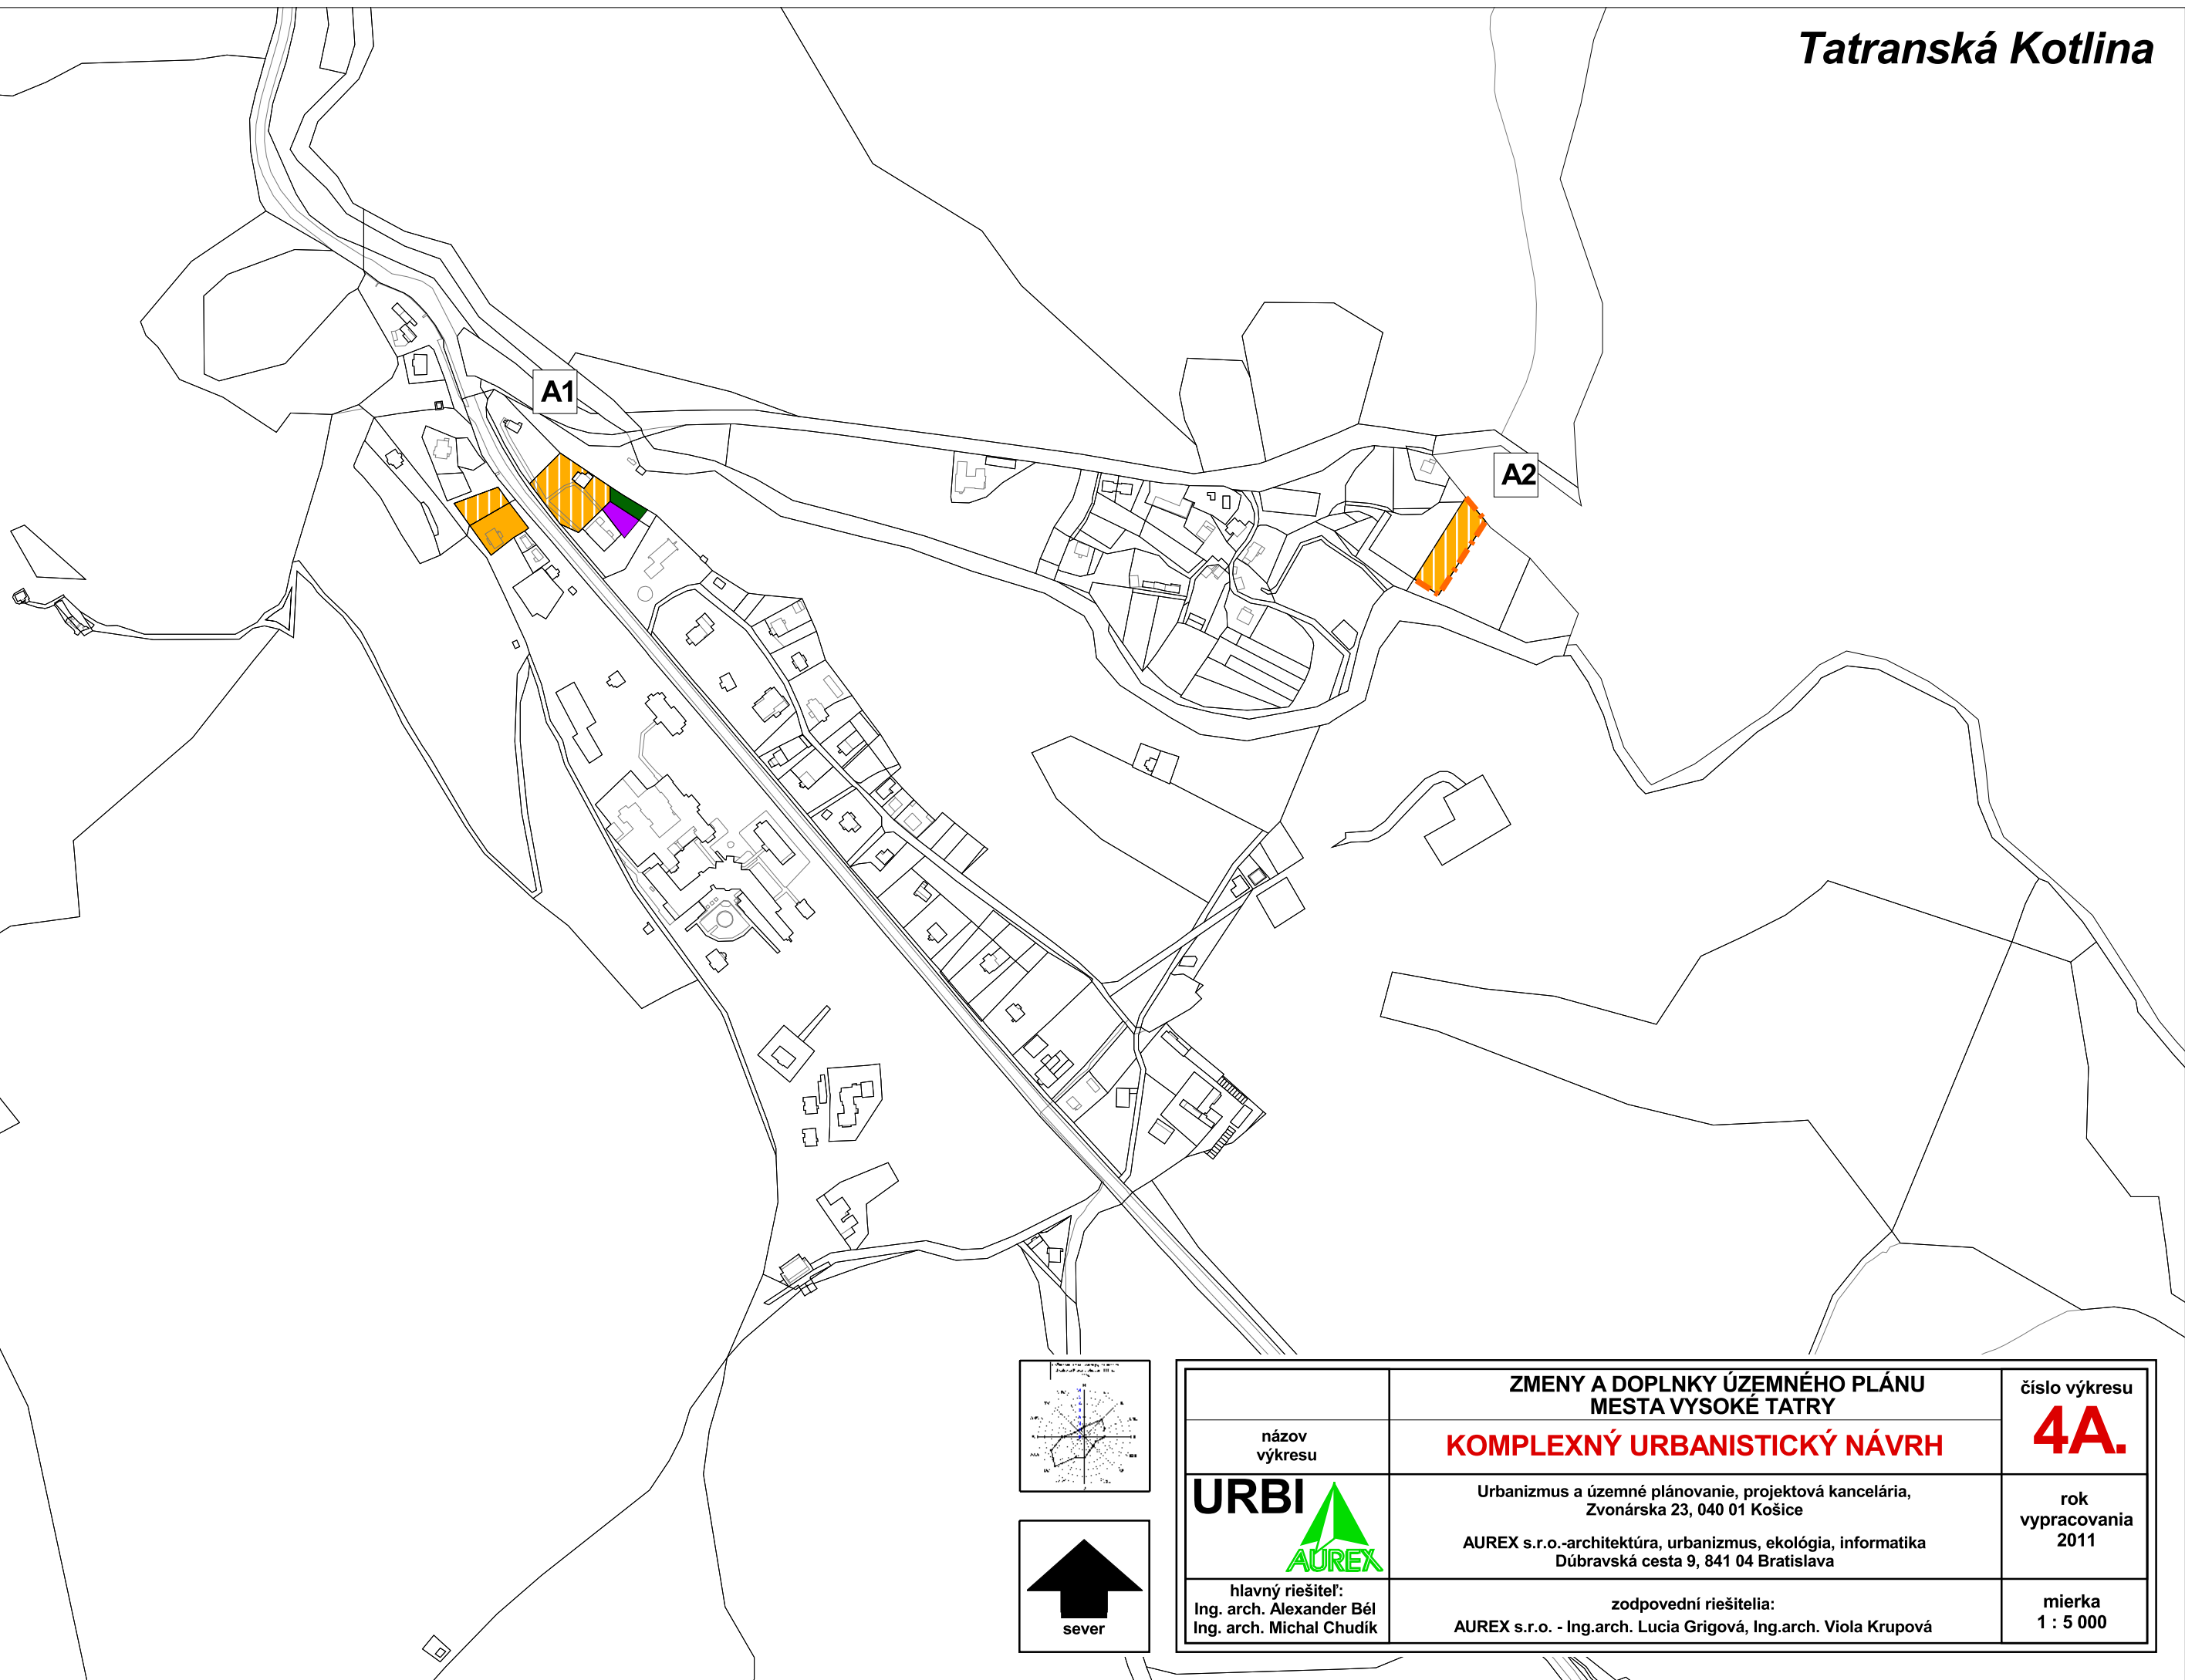

názov výkresu URBI AUREX hlavný riešiteľ: Ing. arch. Alexander Bél Ing. arch. Michal Chudík	ZMENY A DOPLNKY ÚZEMNÉHO PLÁNU MESTA VYSOKÉ TATRY	číslo výkresu 4A.
	KOMPLEXNÝ URBANISTICKÝ NÁVRH Urbanizmus a územné plánovanie, projektová kancelária, Zvonárska 23, 040 01 Košice AUREX s.r.o.-architektúra, urbanizmus, ekológia, informatika Dúbravská cesta 9, 841 04 Bratislava	rok vypracovania 2011
	zodpovední riešitelia: AUREX s.r.o. - Ing.arch. Lucia Grigová, Ing.arch. Viola Krupová	mierka 1 : 5 000

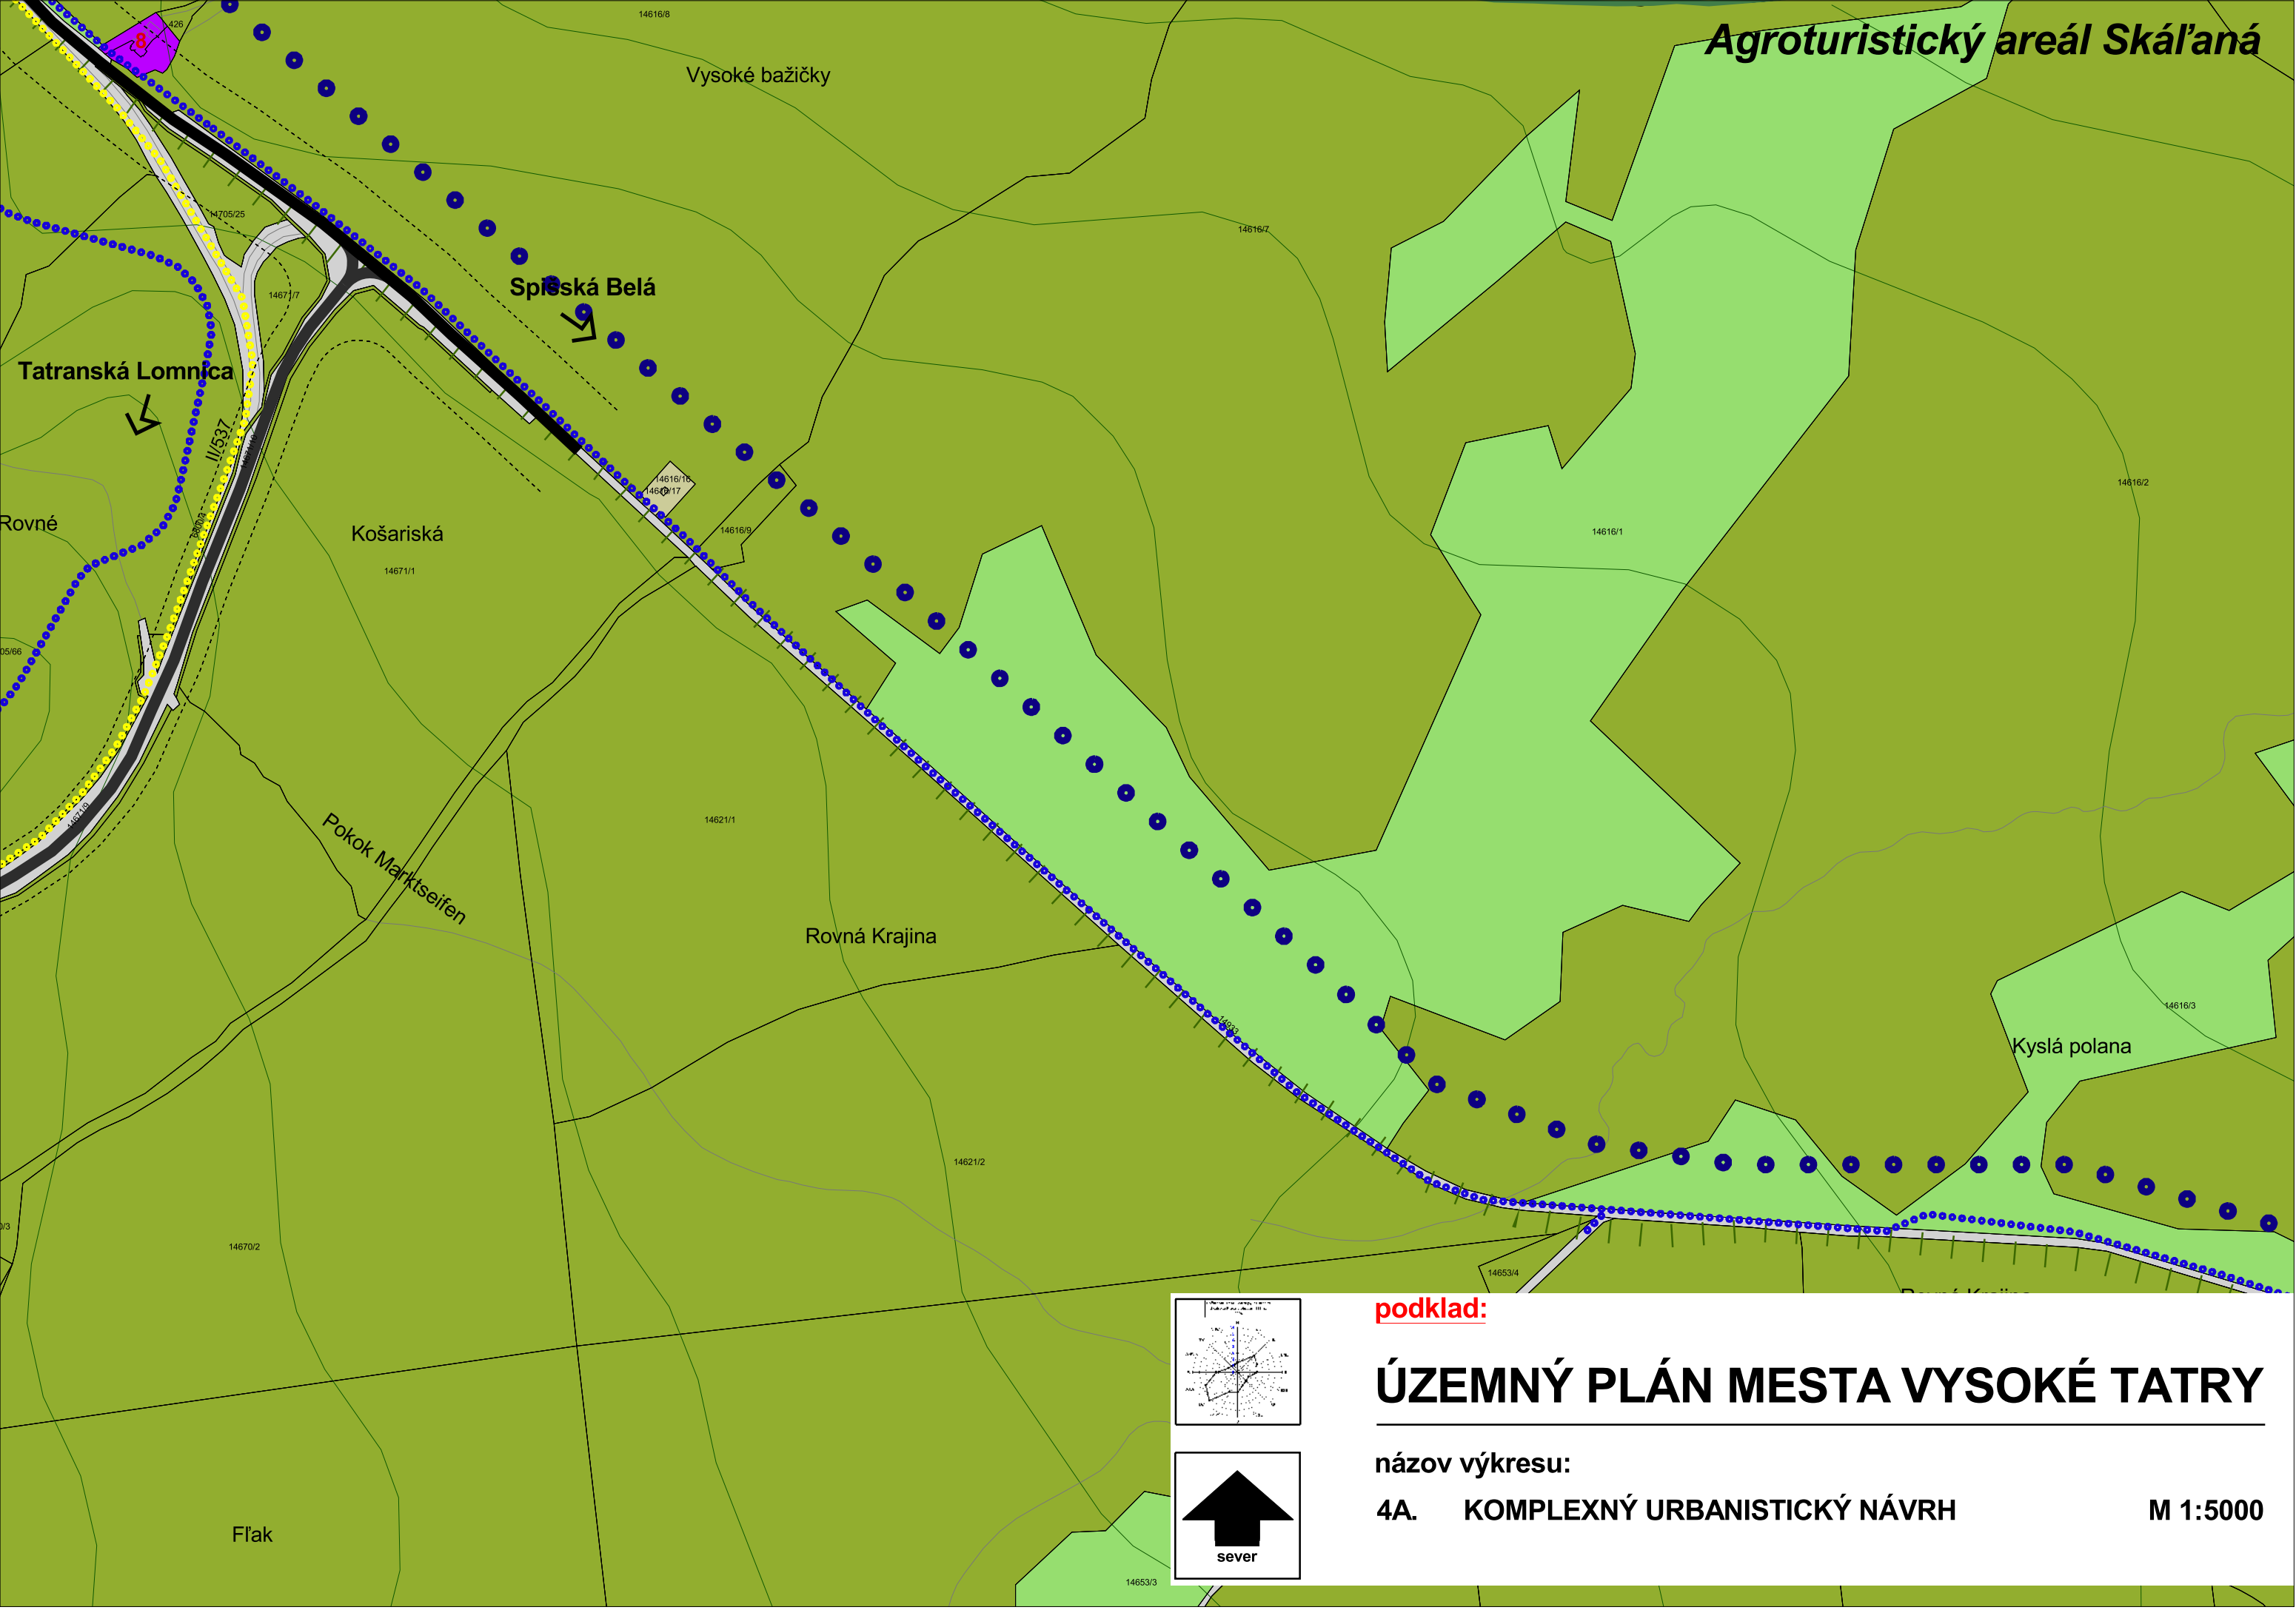

podklad:



ÚZEMNÝ PLÁN MESTA VYSOKÉ TATRY

názov výkresu:

4A. KOMPLEXNÝ URBANISTICKÝ NÁVRH

M 1:5000

A3

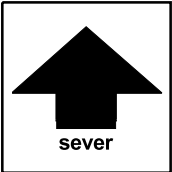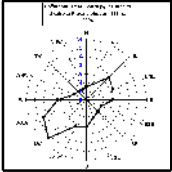

	ZMENY A DOPLNKY ÚZEMNÉHO PLÁNU MESTA VYSOKÉ TATRY	číslo výkresu
názov výkresu	KOMPLEXNÝ URBANISTICKÝ NÁVRH	4A.
URBI 	Urbanizmus a územné plánovanie, projektová kancelária, Zvonárska 23, 040 01 Košice AUREX s.r.o.-architektúra, urbanizmus, ekológia, informatika Dúbravská cesta 9, 841 04 Bratislava	rok vypracovania 2011
hlavný riešiteľ: Ing. arch. Alexander Bél Ing. arch. Michal Chudík	zodpovední riešitelia: AUREX s.r.o. - Ing.arch. Lucia Grigová, Ing.arch. Viola Krupová	mierka 1 : 5 000



ZMENY A DOPLNKY ÚZEMNÉHO PLÁNU MESTA VYSOKÉ TATRY

č. 2011/02

Dolný Smokovec

Legenda

Hranice

stav	návrh	
		Hranica kraja
		Hranica kúpeľného miesta
		Hranica katastrálneho územia
		Hranica zastavaného územia
		Hranica kúpeľného územia
		Hranica TANAP-u
		Hranica prírodných rezervácií a národných prírodných rezervácií
		Ochranné pásmo prírodného minerálneho zdroja 1. stupňa
		Ochranné pásmo prírodného minerálneho zdroja 2. stupňa
		Ložisko nevyhradeného nerastu
		Pamiatková zóna

Funkčné plochy

		Cestovný ruch (CR)
		Polyfunkčné plochy (OV a CR)
		Polyfunkčné plochy (OV a Bb)
		Polyfunkčné plochy (Br a SR)
		Polyfunkčné plochy (S a CR)
		Polyfunkčné plochy (CR a KCR)
		Občianske vybavenie (OV)
		Kúpeľná liečba
		Športovo-rekreačné aktivity (SR)
		Športové vybavenie (S)
		Bytové domy (Bb)
		Rodinné domy (Br)

stav	návrh	
		Kempingy (KCR)
		Areály technickej vybavenosti
		Areály hospodárskych dvorov
		Areály zariadení les. hospodárstva
		Garáže a verejné parkoviská
		Osobné horské dopravné zariadenia
		Botanická záhrada
		Cintoríny
		Lesy
		Rekreačné lesy
		Trvalé trávne porasty
		Otvorené lúčne plochy
		Parkovo upravená zeleň
		Historický park
		Záhrady
		Vodné toky a plochy

		Objekty zapísané v ÚZPF
		Pamätihodnosti mesta Vysoké Tatry

Doprava

		Zberné komunikácie
		Obslužné komunikácie
		Pešie cesty-hlavné, rekreačné, rekreačné-alternatíva, turistické
		Plochy železníc



stav	návrh	
		Železničné trate
		Zdvojkoľajenie železničnej trate
		Autobusová stanica
		Železničná stanica
		Sústredené verejné parkoviská
		Sústredené verejné park. podzemné
		Parkovací dom
		Sústredené garážové dvory
		Čerpacia stanica pohonných hmôt

Šport

		Kabínková lanová dráha
		Sedačková lanová dráha
		Sedačková lanová dráha - výhľad
		Lyžiarsky vleč
		Lyžiarska zjazdová trať
		Koridor - lyž. zjazdové trate
		Koridor - lyž. zjazdové trate, územná rezerva
		Lyžiarska bežecká trať
		Koridor pre cyklomagistrálu

Ochranné pásma

		Cestné, železničné
		VTL plyn, 22kV vedenie
		Ochranné pásmo ČOV, cintorína
		Ochranné pásmo vodných tokov - 10m pozdĺž oboch brehov

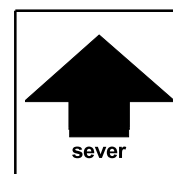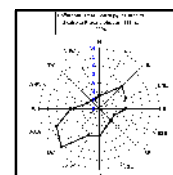


podklad:

ÚZEMNÝ PLÁN MESTA VYSOKÉ TATRY

názov výkresu:

4B. KOMPLEXNÝ URBANISTICKÝ NÁVRH



M 1:5000

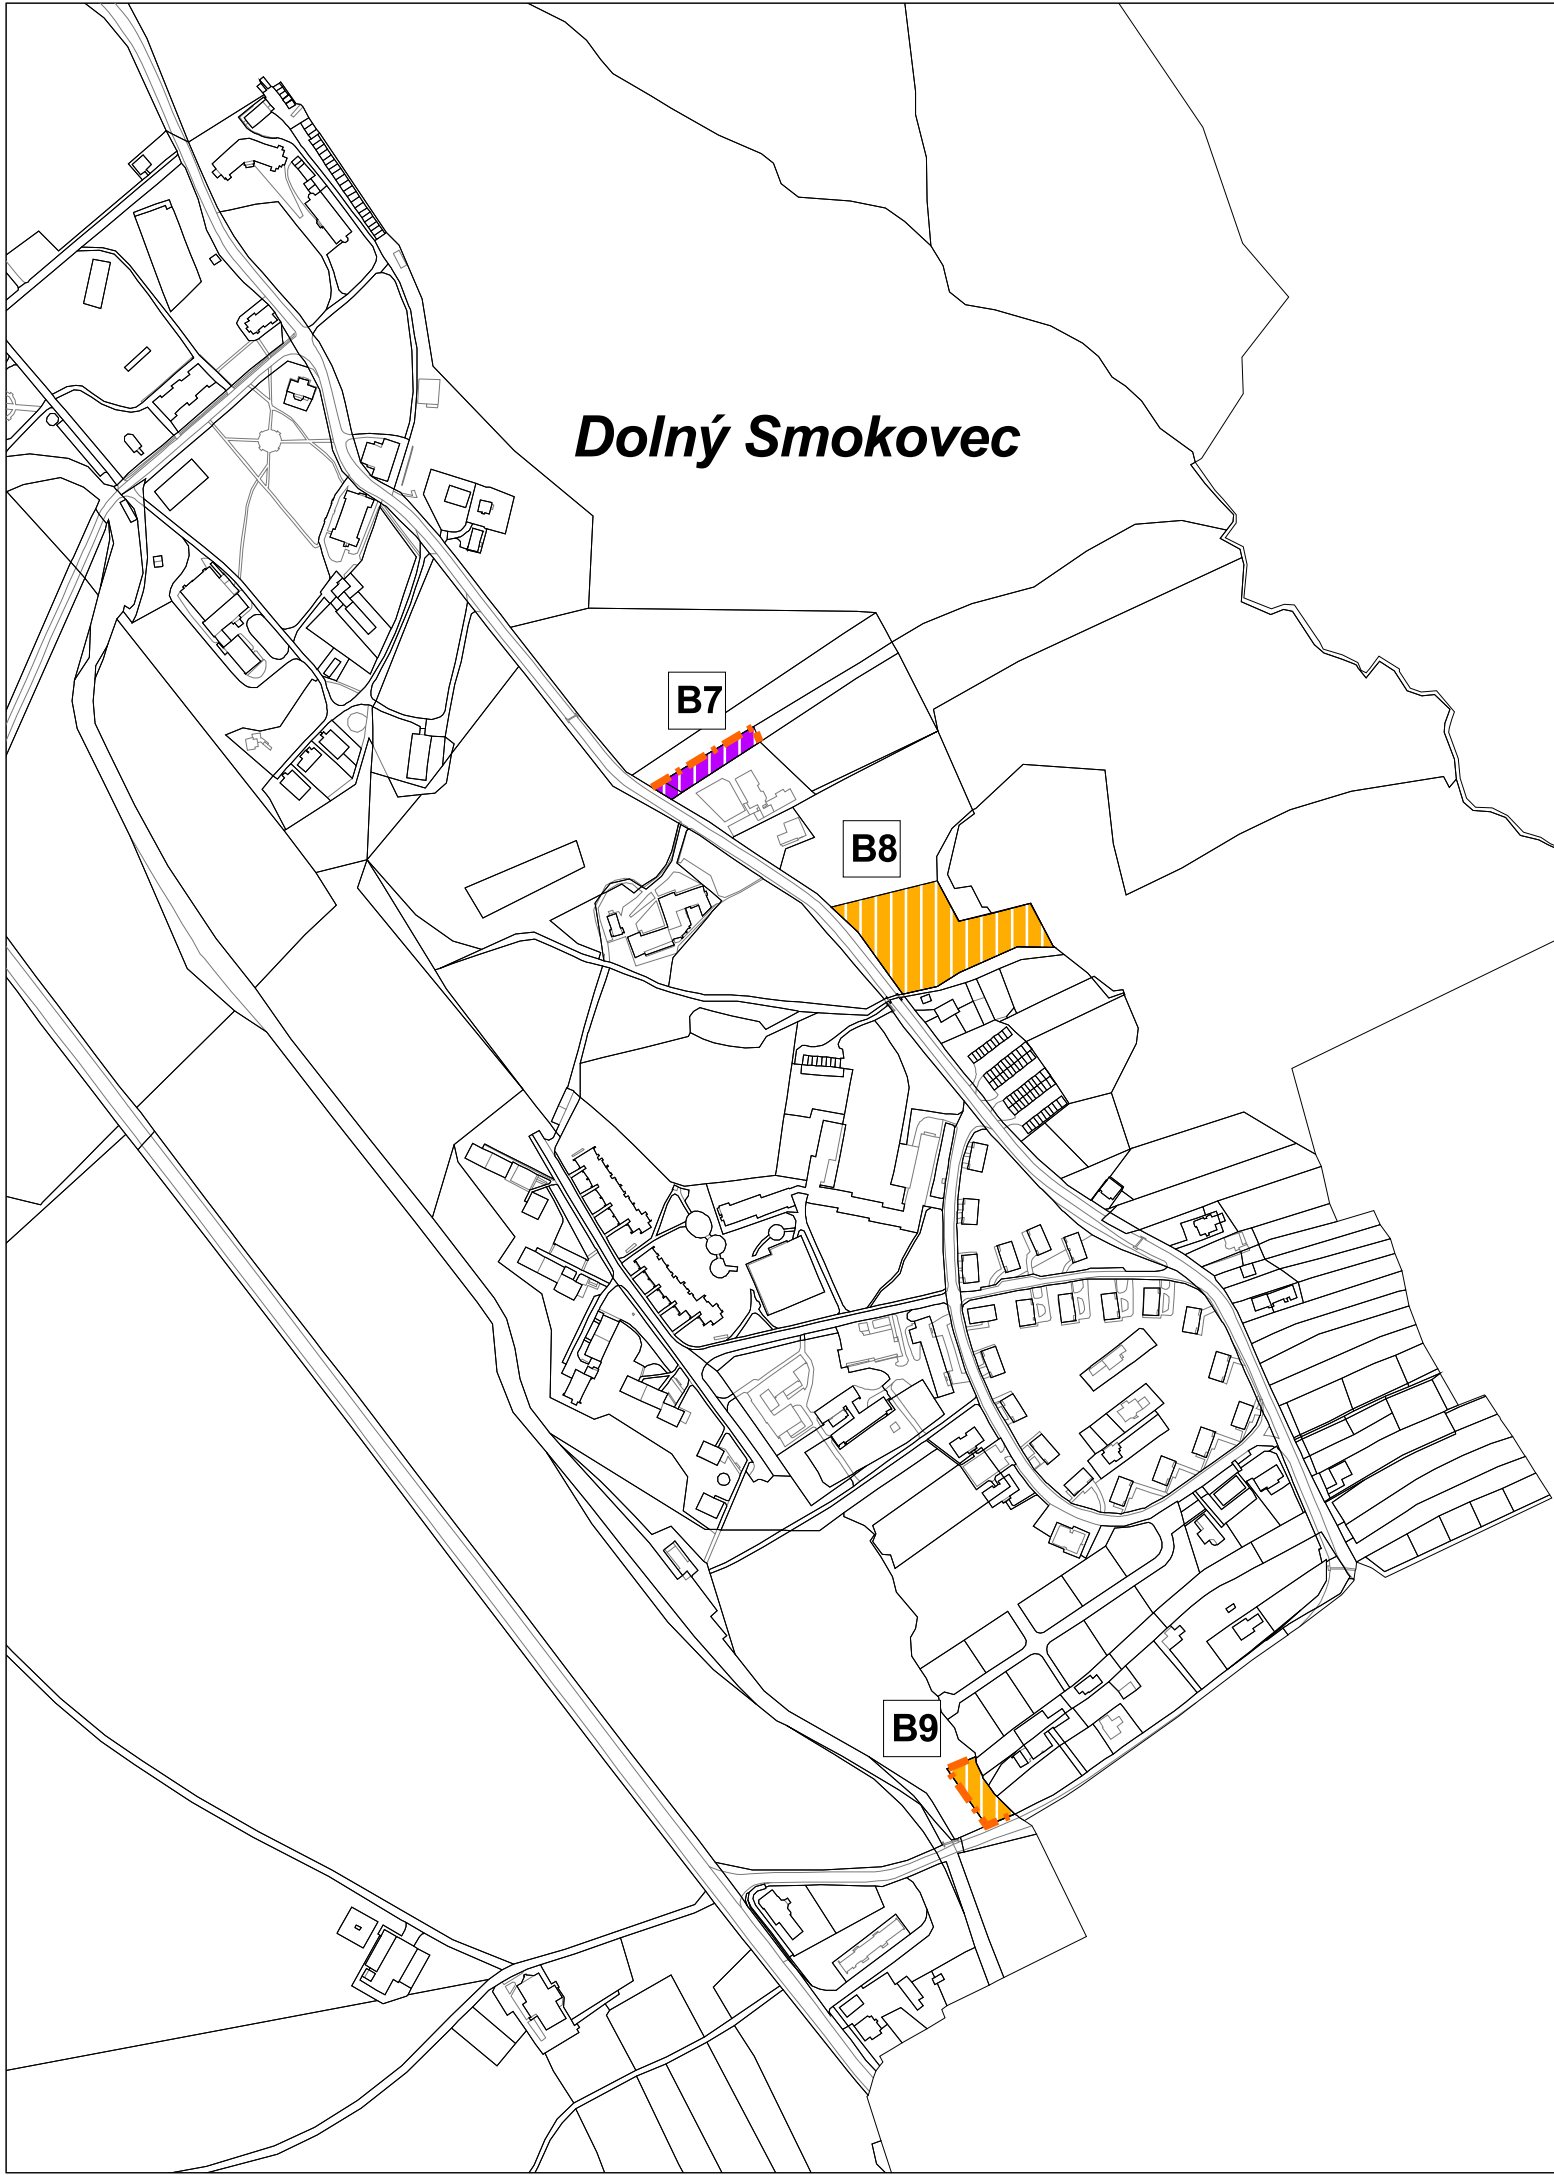


ZMENY A DOPLNKY ÚZEMNÉHO PLÁNU MESTA VYSOKÉ TATRY

č. 2011/02

lokality B1, B2, B3, B4, B5, B6, B7, B8, B9, B10

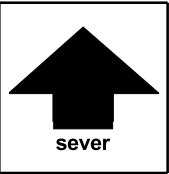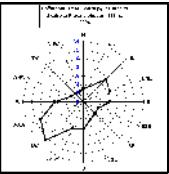

	ZMENY A DOPLNKY ÚZEMNÉHO PLÁNU MESTA VYSOKÉ TATRY	číslo výkresu
názov výkresu	KOMPLEXNÝ URBANISTICKÝ NÁVRH	4B.
URBI 	Urbanizmus a územné plánovanie, projektová kancelária, Zvonárska 23, 040 01 Košice AUREX s.r.o.-architektúra, urbanizmus, ekológia, informatika Dúbravská cesta 9, 841 04 Bratislava	rok vypracovania 2011
hlavný riešiteľ: Ing. arch. Alexander Bél Ing. arch. Michal Chudík	zodpovední riešitelia: AUREX s.r.o. - Ing. arch. Lucia Grigová, Ing.arch. Viola Krupová	mierka 1 : 5 000

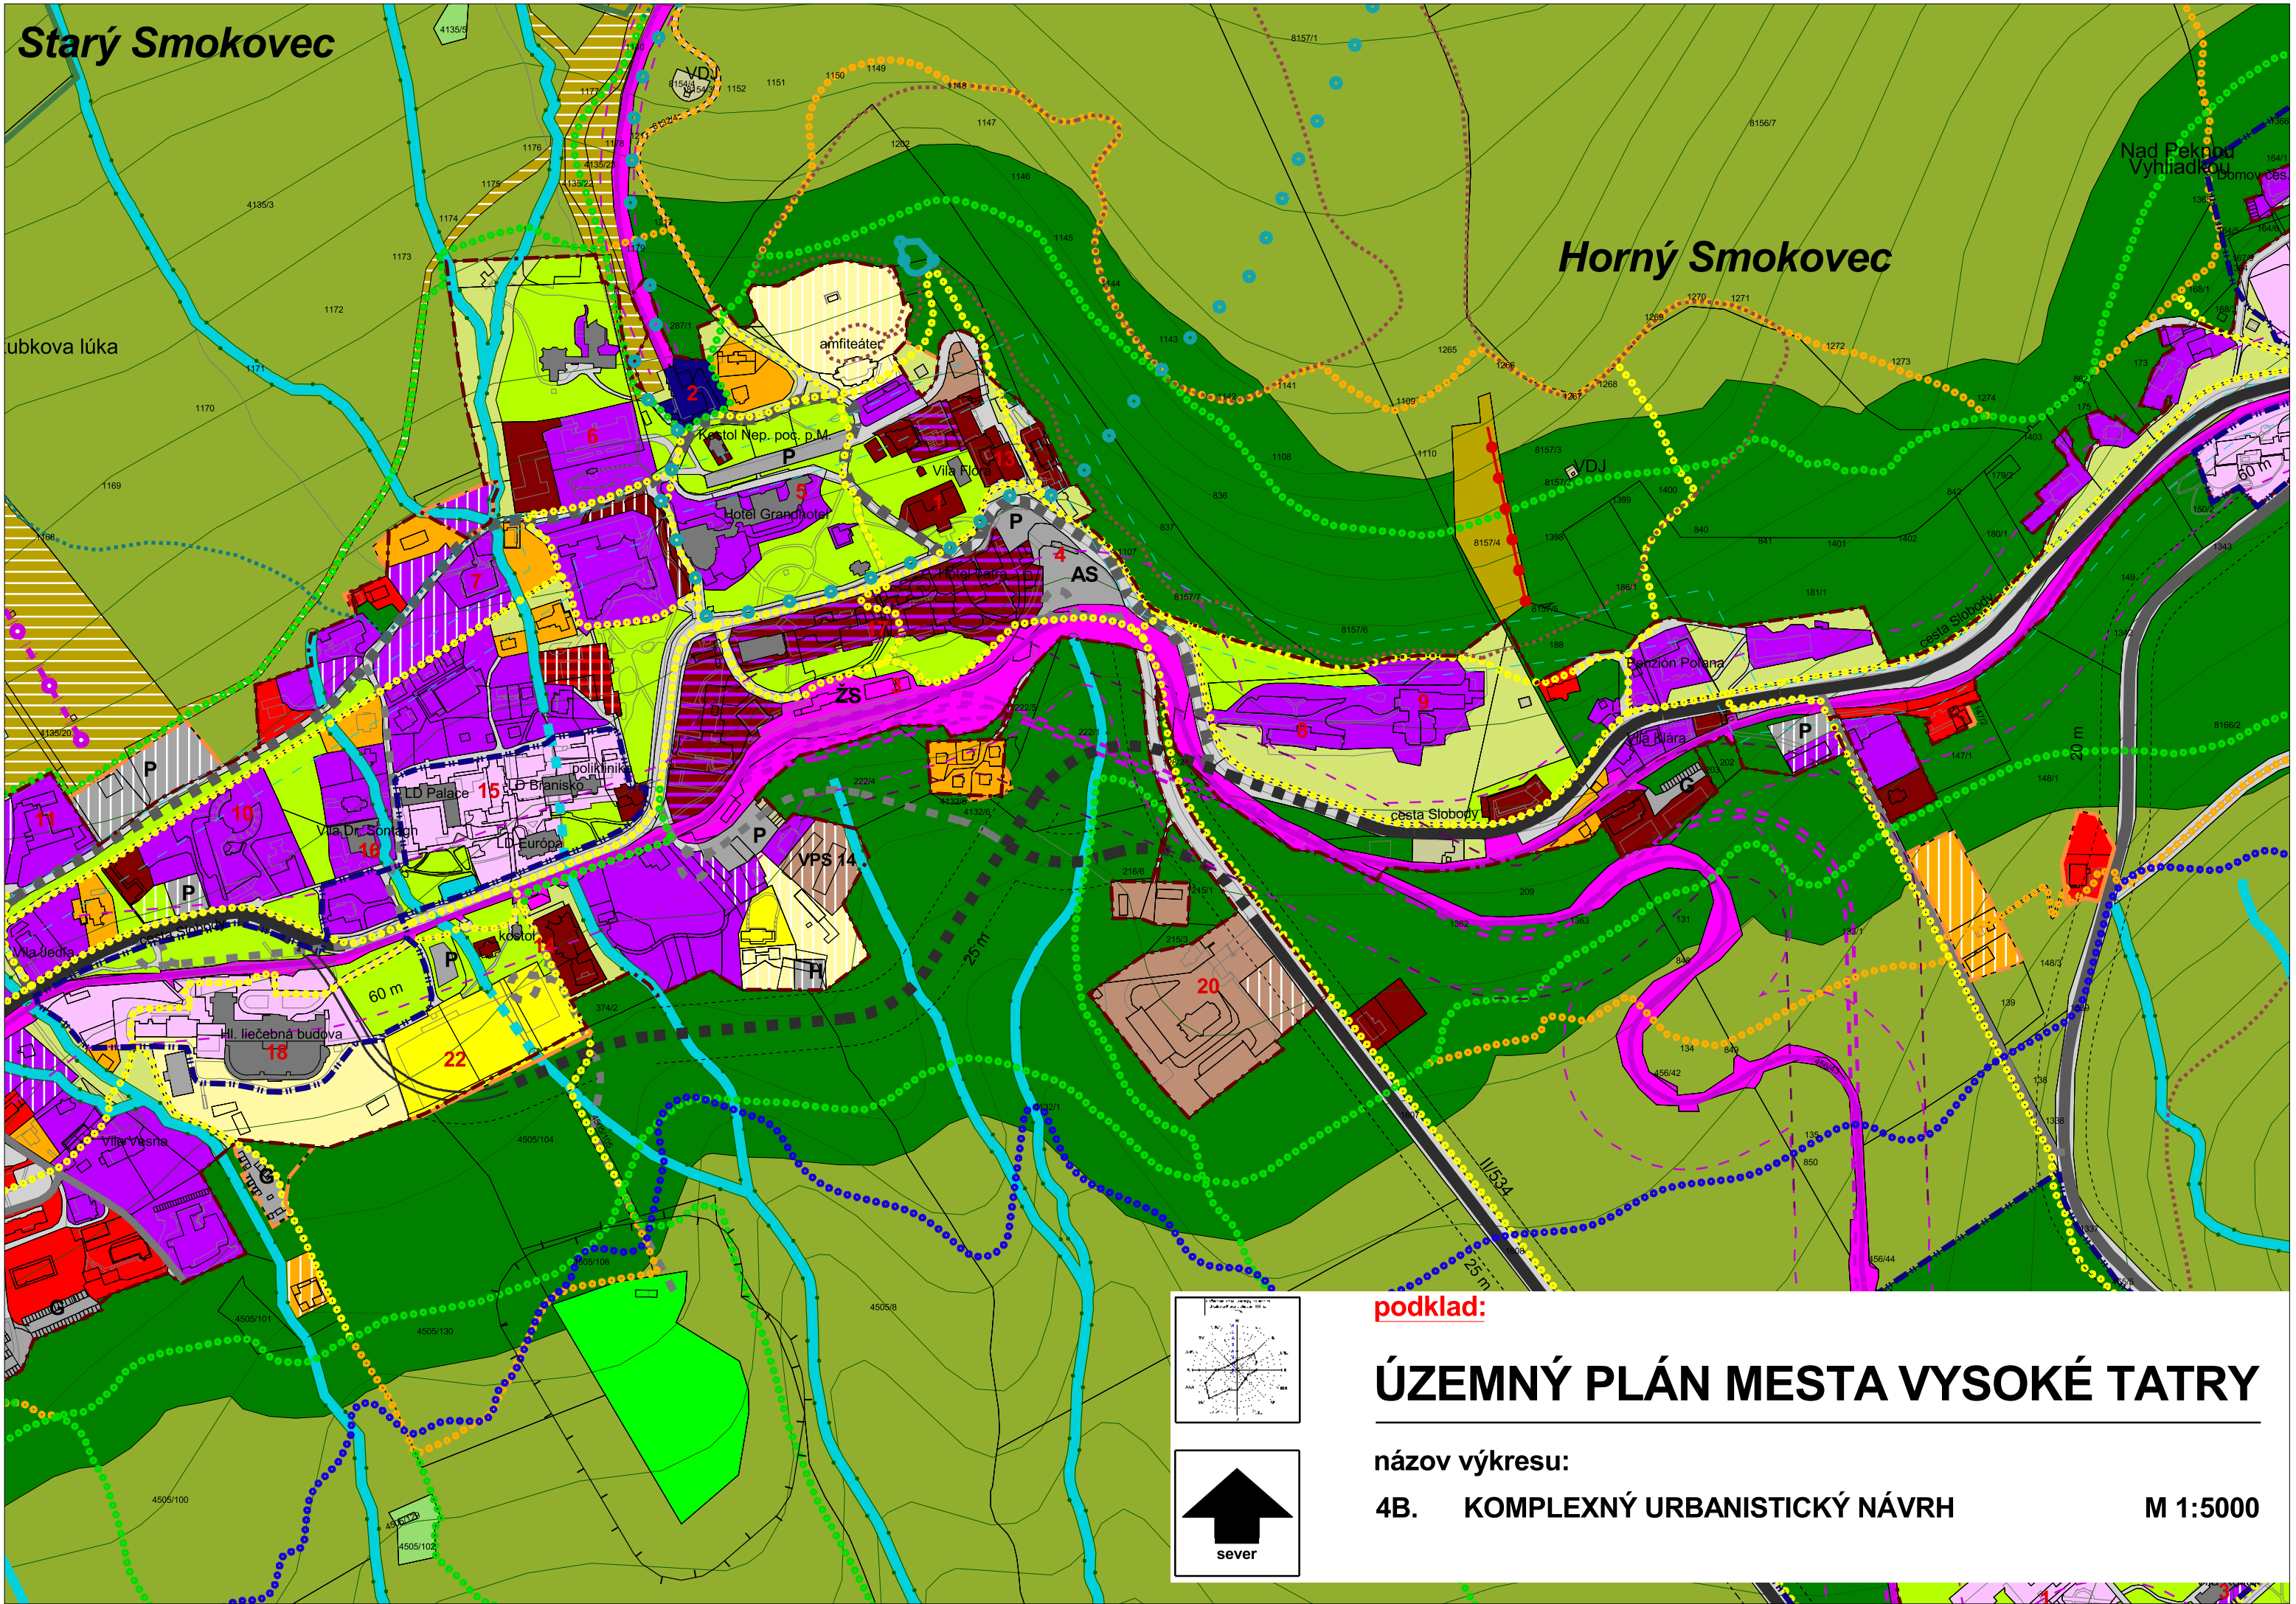

Starý Smokovec

Horný Smokovec



B2

B3


B5

B4

B6

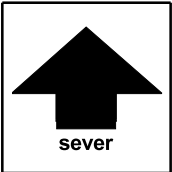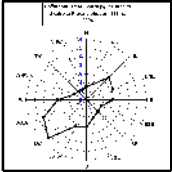

	ZMENY A DOPLNKY ÚZEMNÉHO PLÁNU MESTA VYSOKÉ TATRY	číslo výkresu
názov výkresu	KOMPLEXNÝ URBANISTICKÝ NÁVRH	4B.
URBI 	Urbanizmus a územné plánovanie, projektová kancelária, Zvonárska 23, 040 01 Košice AUREX s.r.o.-architektúra, urbanizmus, ekológia, informatika Dúbravská cesta 9, 841 04 Bratislava	rok vypracovania 2011
hlavný riešiteľ: Ing. arch. Alexander Bél Ing. arch. Michal Chudík	zodpovední riešitelia: AUREX s.r.o. - Ing. arch. Lucia Grigová, Ing.arch. Viola Krupová	mierka 1 : 5 000

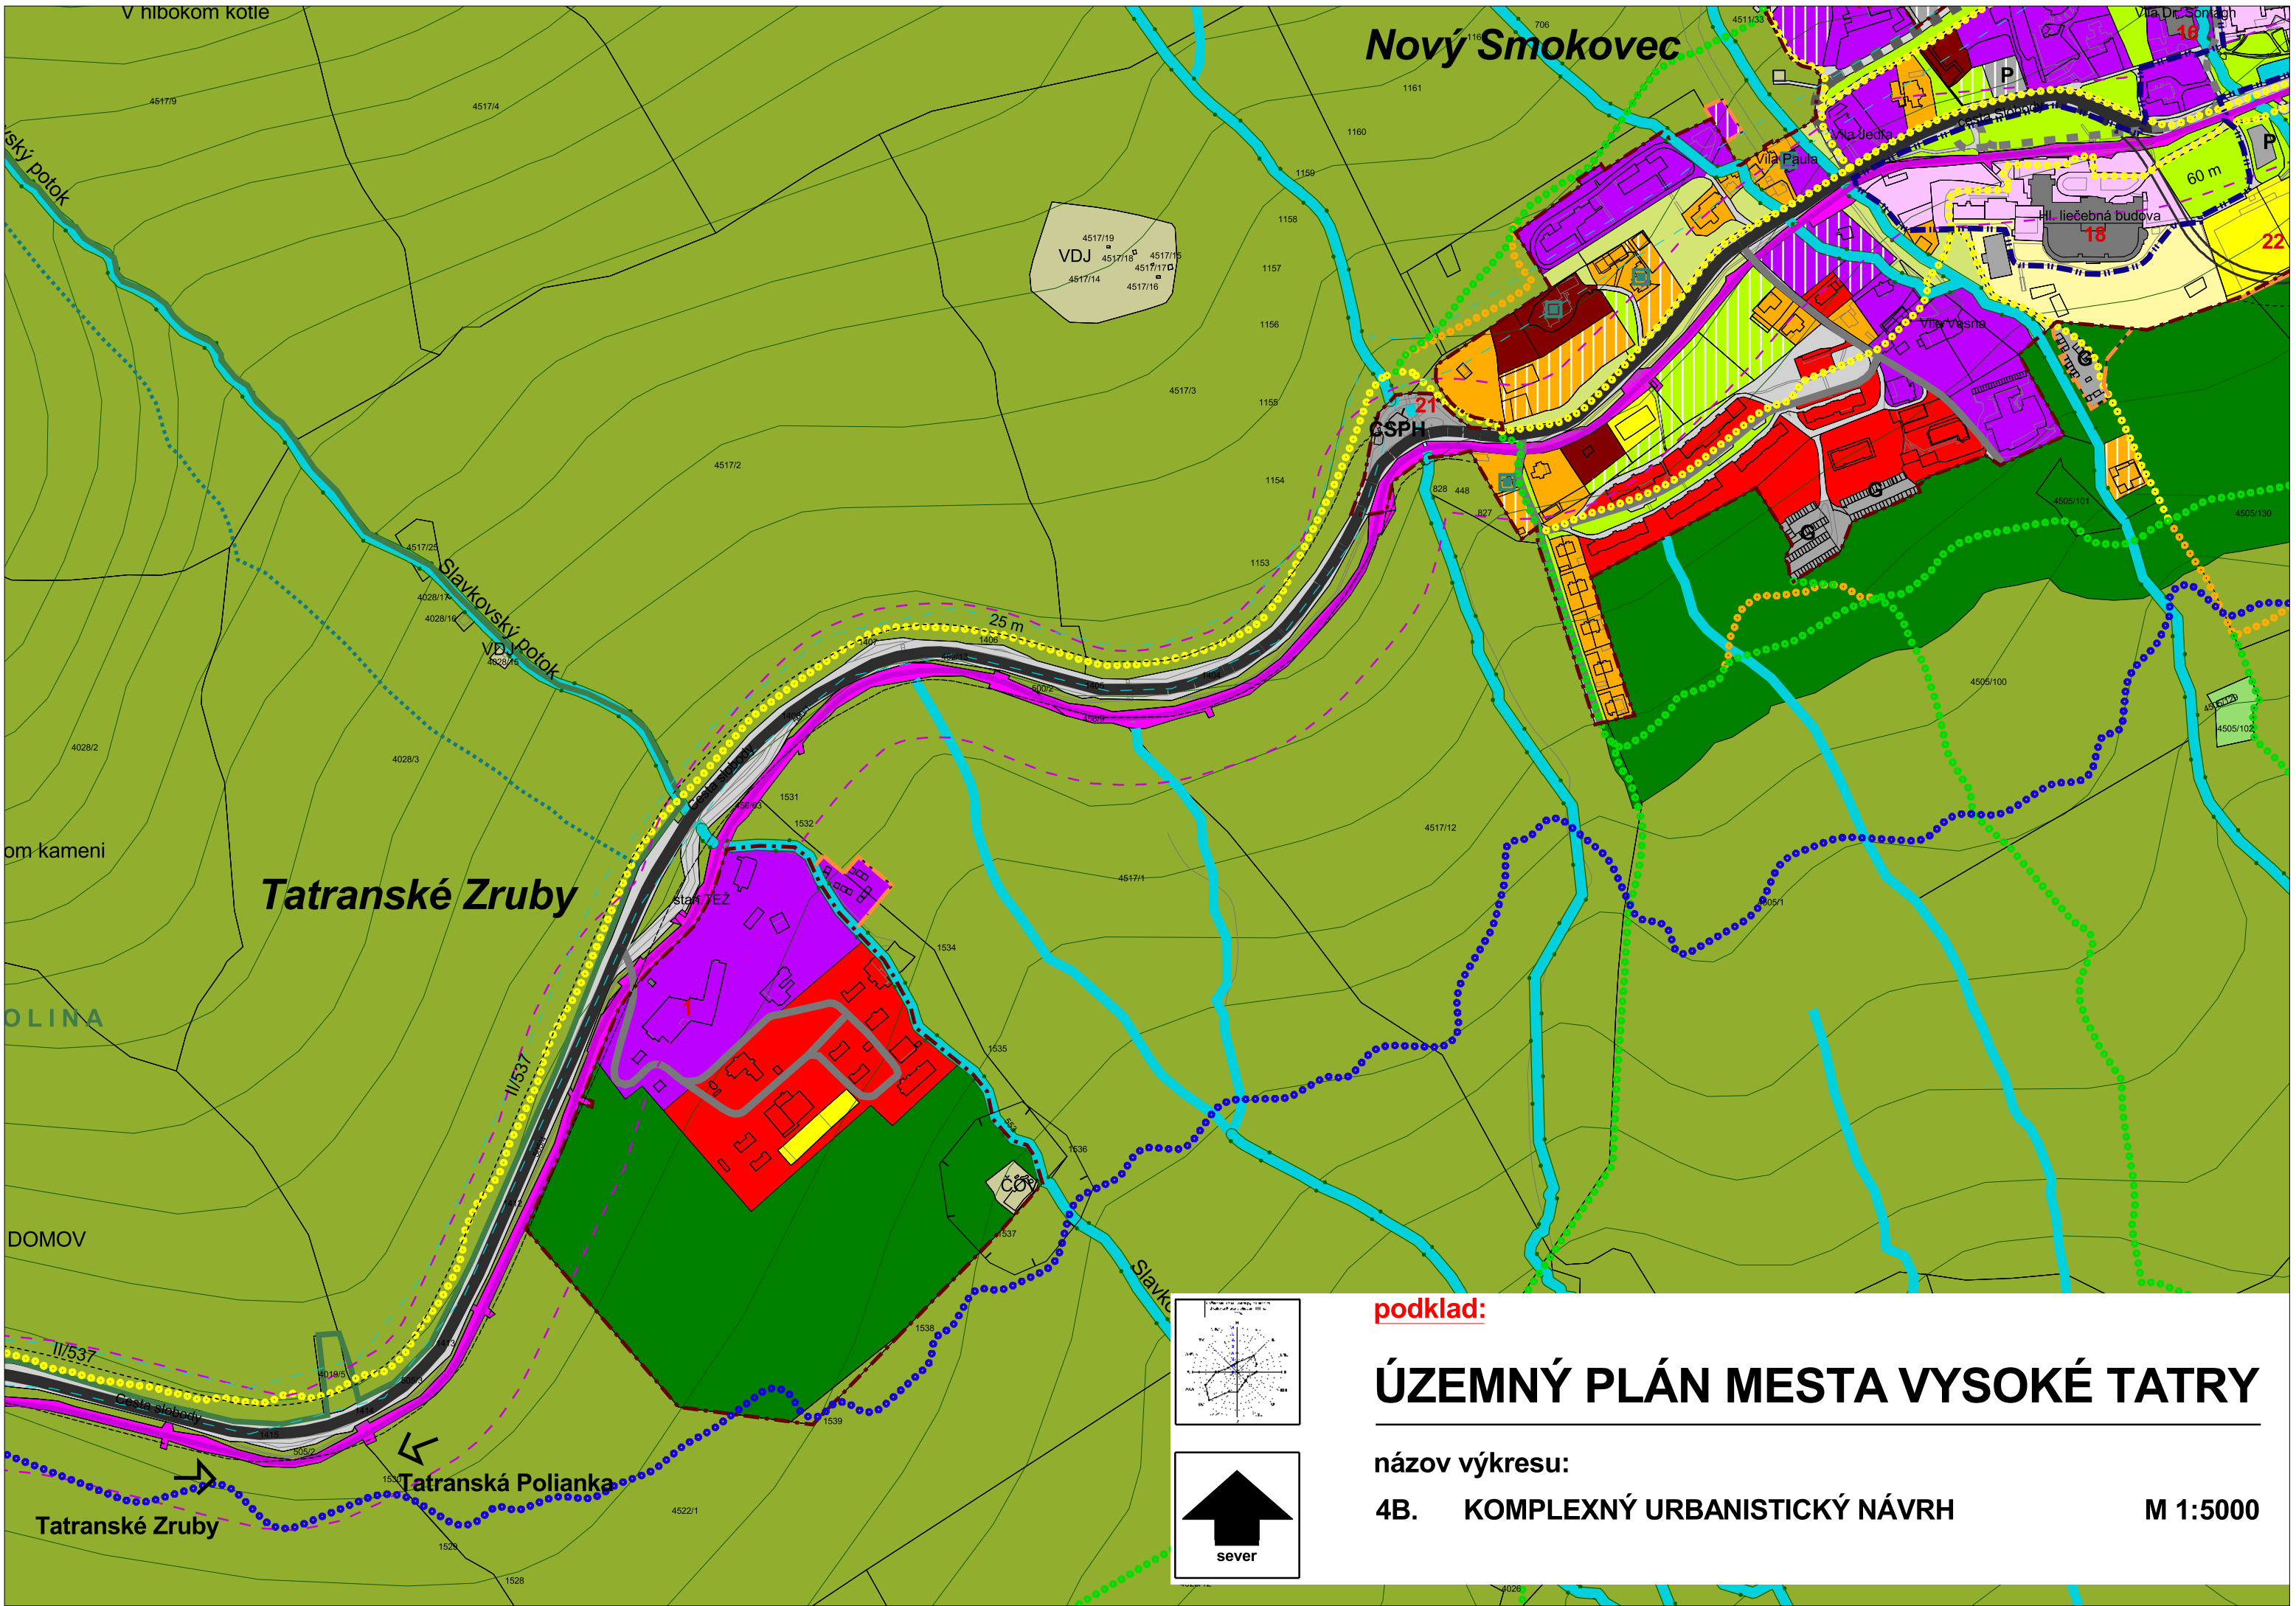

podklad:

ÚZEMNÝ PLÁN MESTA VYSOKÉ TATRY

názov výkresu:

4B. KOMPLEXNÝ URBANISTICKÝ NÁVRH



M 1:5000

Nový Smokovec

Tatranské Zruby

B10

B1

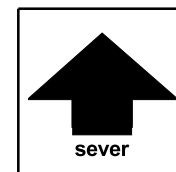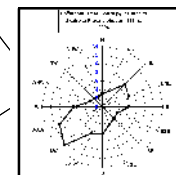

názov výkresu	ZMENY A DOPLNKY ÚZEMNÉHO PLÁNU MESTA VYSOKÉ TATRY		číslo výkresu
	KOMPLEXNÝ URBANISTICKÝ NÁVRH		4B.
URBI 	Urbanizmus a územné plánovanie, projektová kancelária, Zvonárska 23, 040 01 Košice		rok vypracovania 2011
	AUREX s.r.o.-architektúra, urbanizmus, ekológia, informatika Dúbravská cesta 9, 841 04 Bratislava		
hlavný riešiteľ: Ing. arch. Alexander Bél Ing. arch. Michal Chudík	zodpovední riešitelia: AUREX s.r.o. - Ing. arch. Lucia Grigová, Ing.arch. Viola Krupová		mierka 1 : 5 000



ZMENY A DOPLNKY ÚZEMNÉHO PLÁNU MESTA VYSOKÉ TATRY

č. 2011/02



Legenda

Hranice

stav	návrh	
		Hranica kraja
		Hranica kúpeľného miesta
		Hranica katastrálneho územia
		Hranica zastavaného územia
		Hranica kúpeľného územia
		Hranica TANAP-u
		Hranica prírodných rezervácií a národných prírodných rezervácií
		Ochranné pásmo prírodného minerálneho zdroja 1. stupňa
		Ochranné pásmo prírodného minerálneho zdroja 2. stupňa
		Ložisko nevyhradeného nerastu
		Pamiatková zóna

Funkčné plochy

		Cestovný ruch (CR)
		Polyfunkčné plochy (OV a CR)
		Polyfunkčné plochy (OV a Bb)
		Polyfunkčné plochy (Br a SR)
		Polyfunkčné plochy (S a CR)
		Polyfunkčné plochy (CR a KCR)
		Občianske vybavenie (OV)
		Kúpeľná liečba
		Športovo-rekreačné aktivity (SR)
		Športové vybavenie (S)
		Bytové domy (Bb)
		Rodinné domy (Br)

stav	návrh	
		Kempingy (KCR)
		Areály technickej vybavenosti
		Areály hospodárskych dvorov
		Areály zariadení les. hospodárstva
		Garáže a verejné parkoviská
		Osobné horské dopravné zariadenia
		Botanická záhrada
		Cintoríny
		Lesy
		Rekreačné lesy
		Trvalé trávne porasty
		Otvorené lúčne plochy
		Parkovo upravená zeleň
		Historický park
		Záhrady
		Vodné toky a plochy

		Objekty zapísané v ÚZPF
		Pamätihodnosti mesta Vysoké Tatry

Doprava

		Zberné komunikácie
		Obslužné komunikácie
		Pešie cesty-hlavné, rekreačné, rekreačné-alternatíva, turistické
		Plochy železníc



stav	návrh	
		Železničné trate
		Zdvojkoľajenie železničnej trate
		Autobusová stanica
		Železničná stanica
		Sústredené verejné parkoviská
		Sústredené verejné park. podzemné
		Parkovací dom
		Sústredené garážové dvory
		Čerpacia stanica pohonných hmôt

Šport

		Kabínková lanová dráha
		Sedačková lanová dráha
		Sedačková lanová dráha - výhľad
		Lyžiarsky vleč
		Lyžiarska zjazdová trať
		Koridor - lyž. zjazdové trate
		Koridor - lyž. zjazdové trate, územná rezerva
		Lyžiarska bežecká trať
		Koridor pre cyklomagistrálu

Ochranné pásma

		Cestné, železničné
		VTL plyn, 22kV vedenie
		Ochranné pásmo ČOV, cintorína
		Ochranné pásmo vodných tokov - 10m pozdĺž oboch brehov

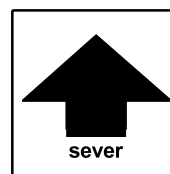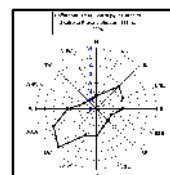


podklad:

ÚZEMNÝ PLÁN MESTA VYSOKÉ TATRY

názov výkresu:

4C. KOMPLEXNÝ URBANISTICKÝ NÁVRH

M 1:5000


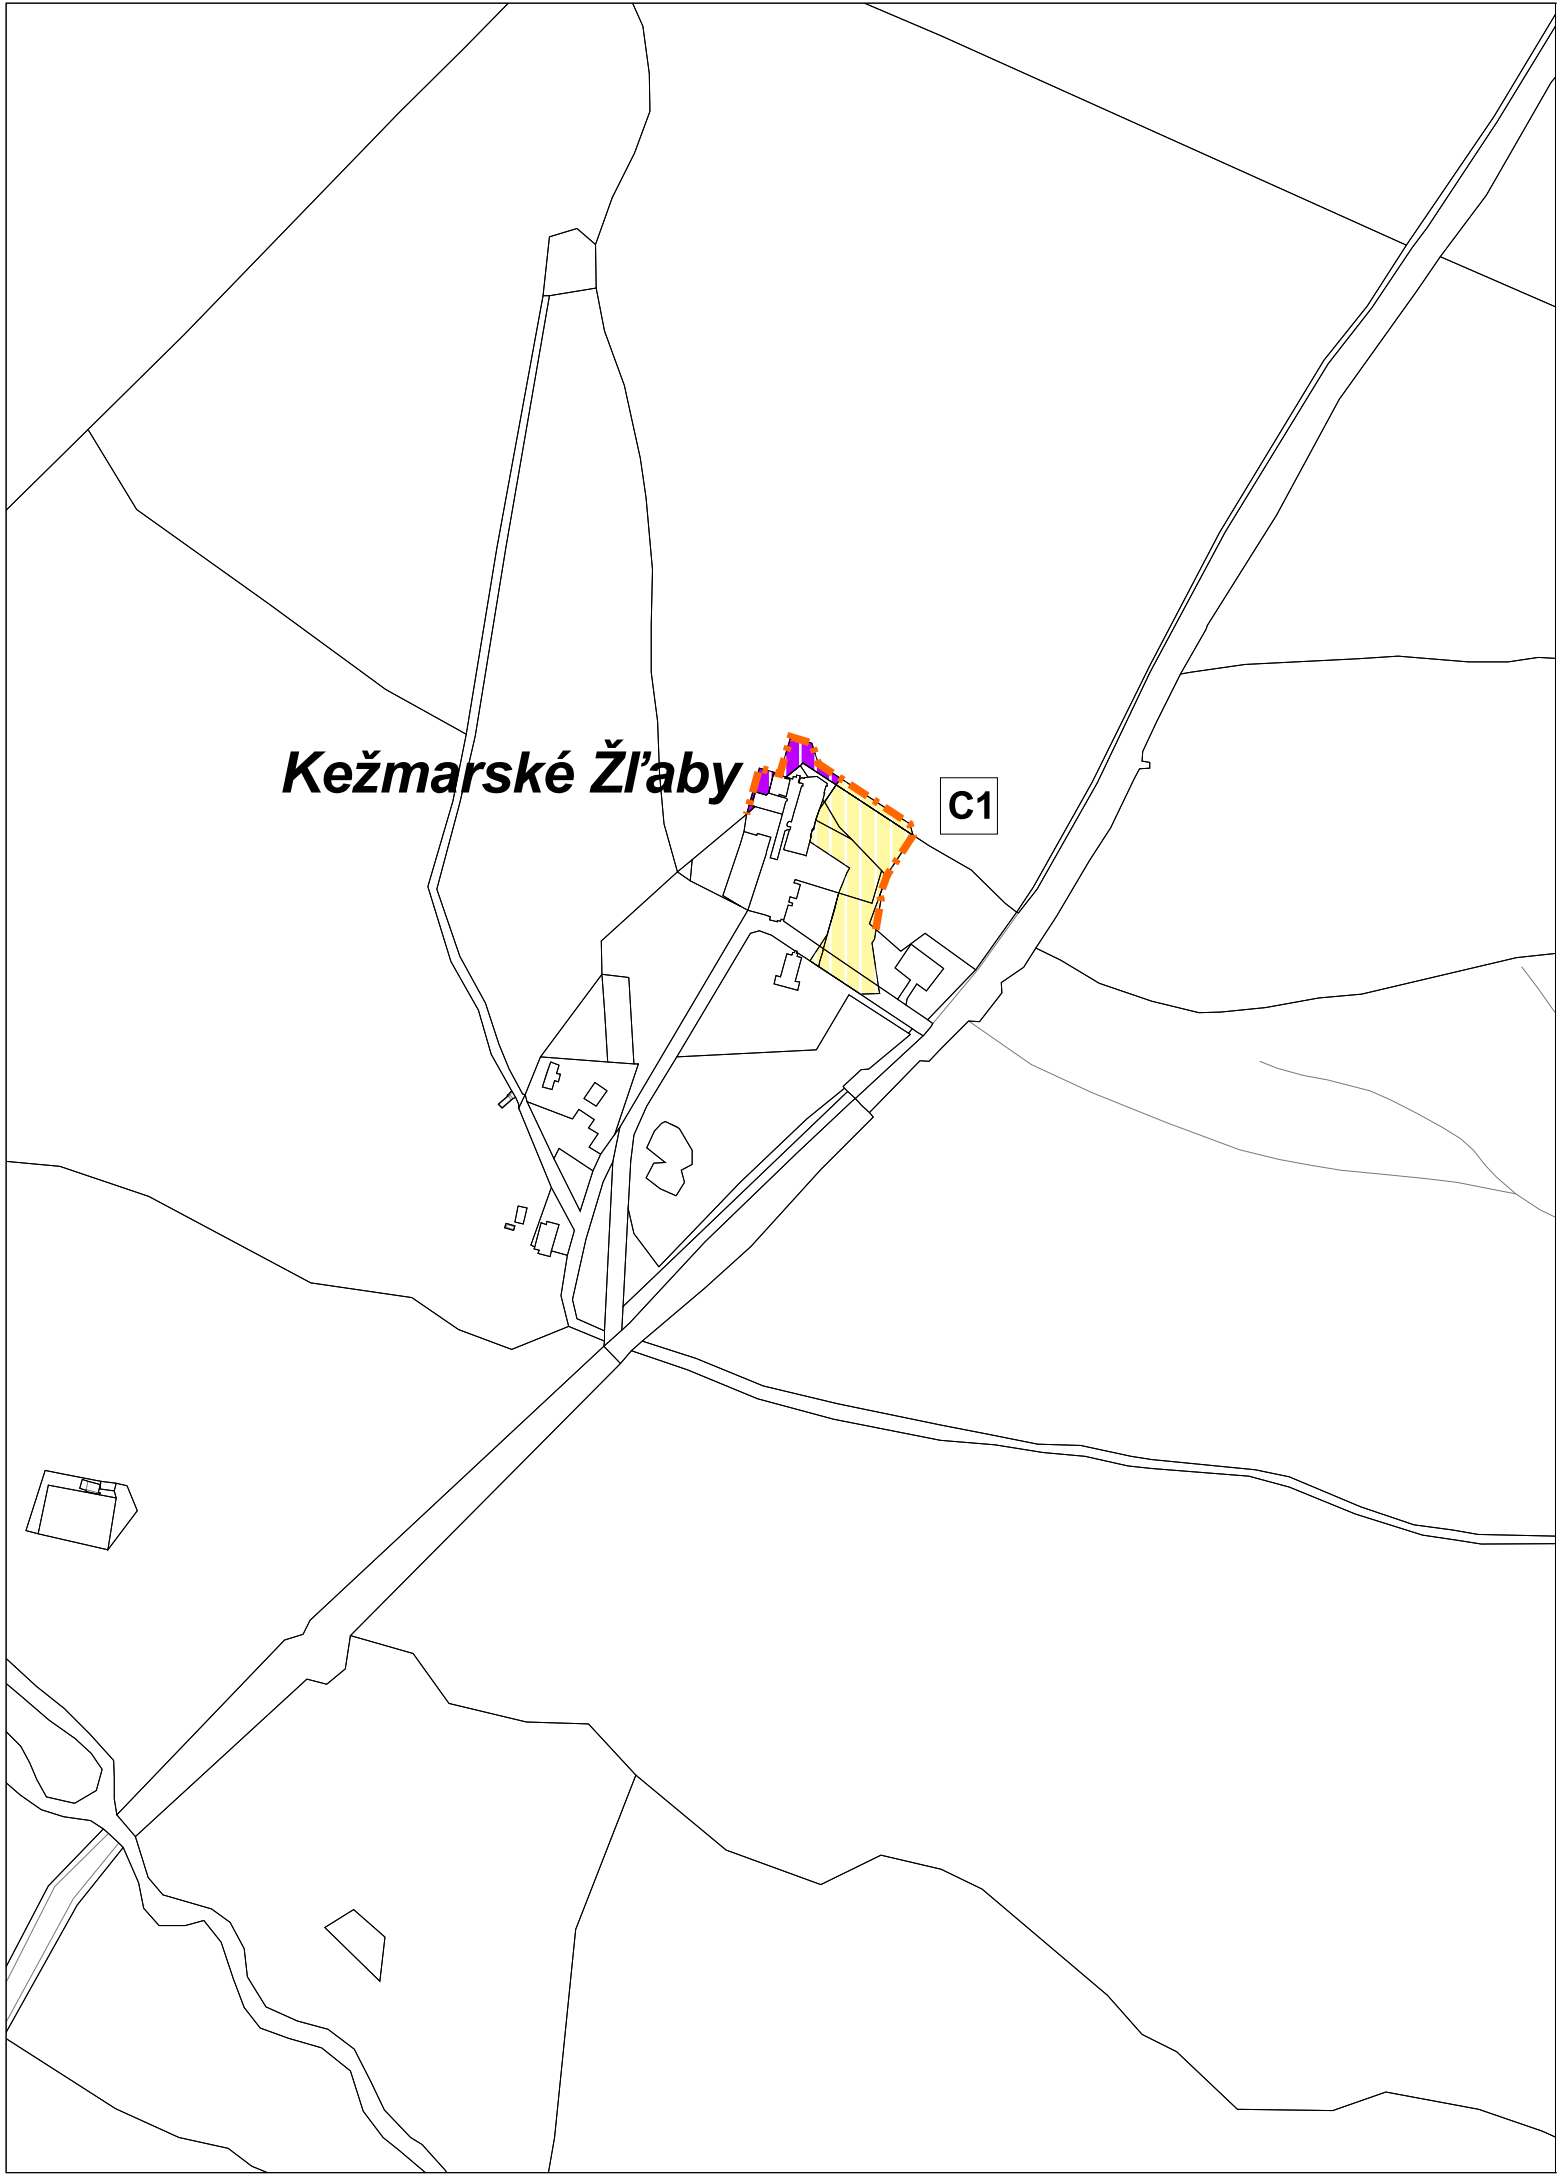


ZMENY A DOPLNKY ÚZEMNÉHO PLÁNU MESTA
VYSOKÉ TATRY



č. 2011/02

lokality C1, C3, C5

 **XX** Zrušenie pôvodného textu

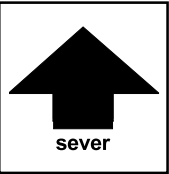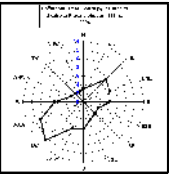

	ZMENY A DOPLNKY ÚZEMNÉHO PLÁNU MESTA VYSOKÉ TATRY	číslo výkresu
názov výkresu	KOMPLEXNÝ URBANISTICKÝ NÁVRH	4C.
URBI 	Urbanizmus a územné plánovanie, projektová kancelária, Zvonárska 23, 040 01 Košice AUREX s.r.o.-architektúra, urbanizmus, ekológia, informatika Dúbravská cesta 9, 841 04 Bratislava	rok vypracovania 2011
hlavný riešiteľ: Ing. arch. Alexander Bél Ing. arch. Michal Chudík	zodpovední riešitelia: AUREX s.r.o. - Ing.arch. Lucia Grigová, Ing. arch. Viola Krupová	mierka 1 : 5 000

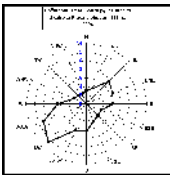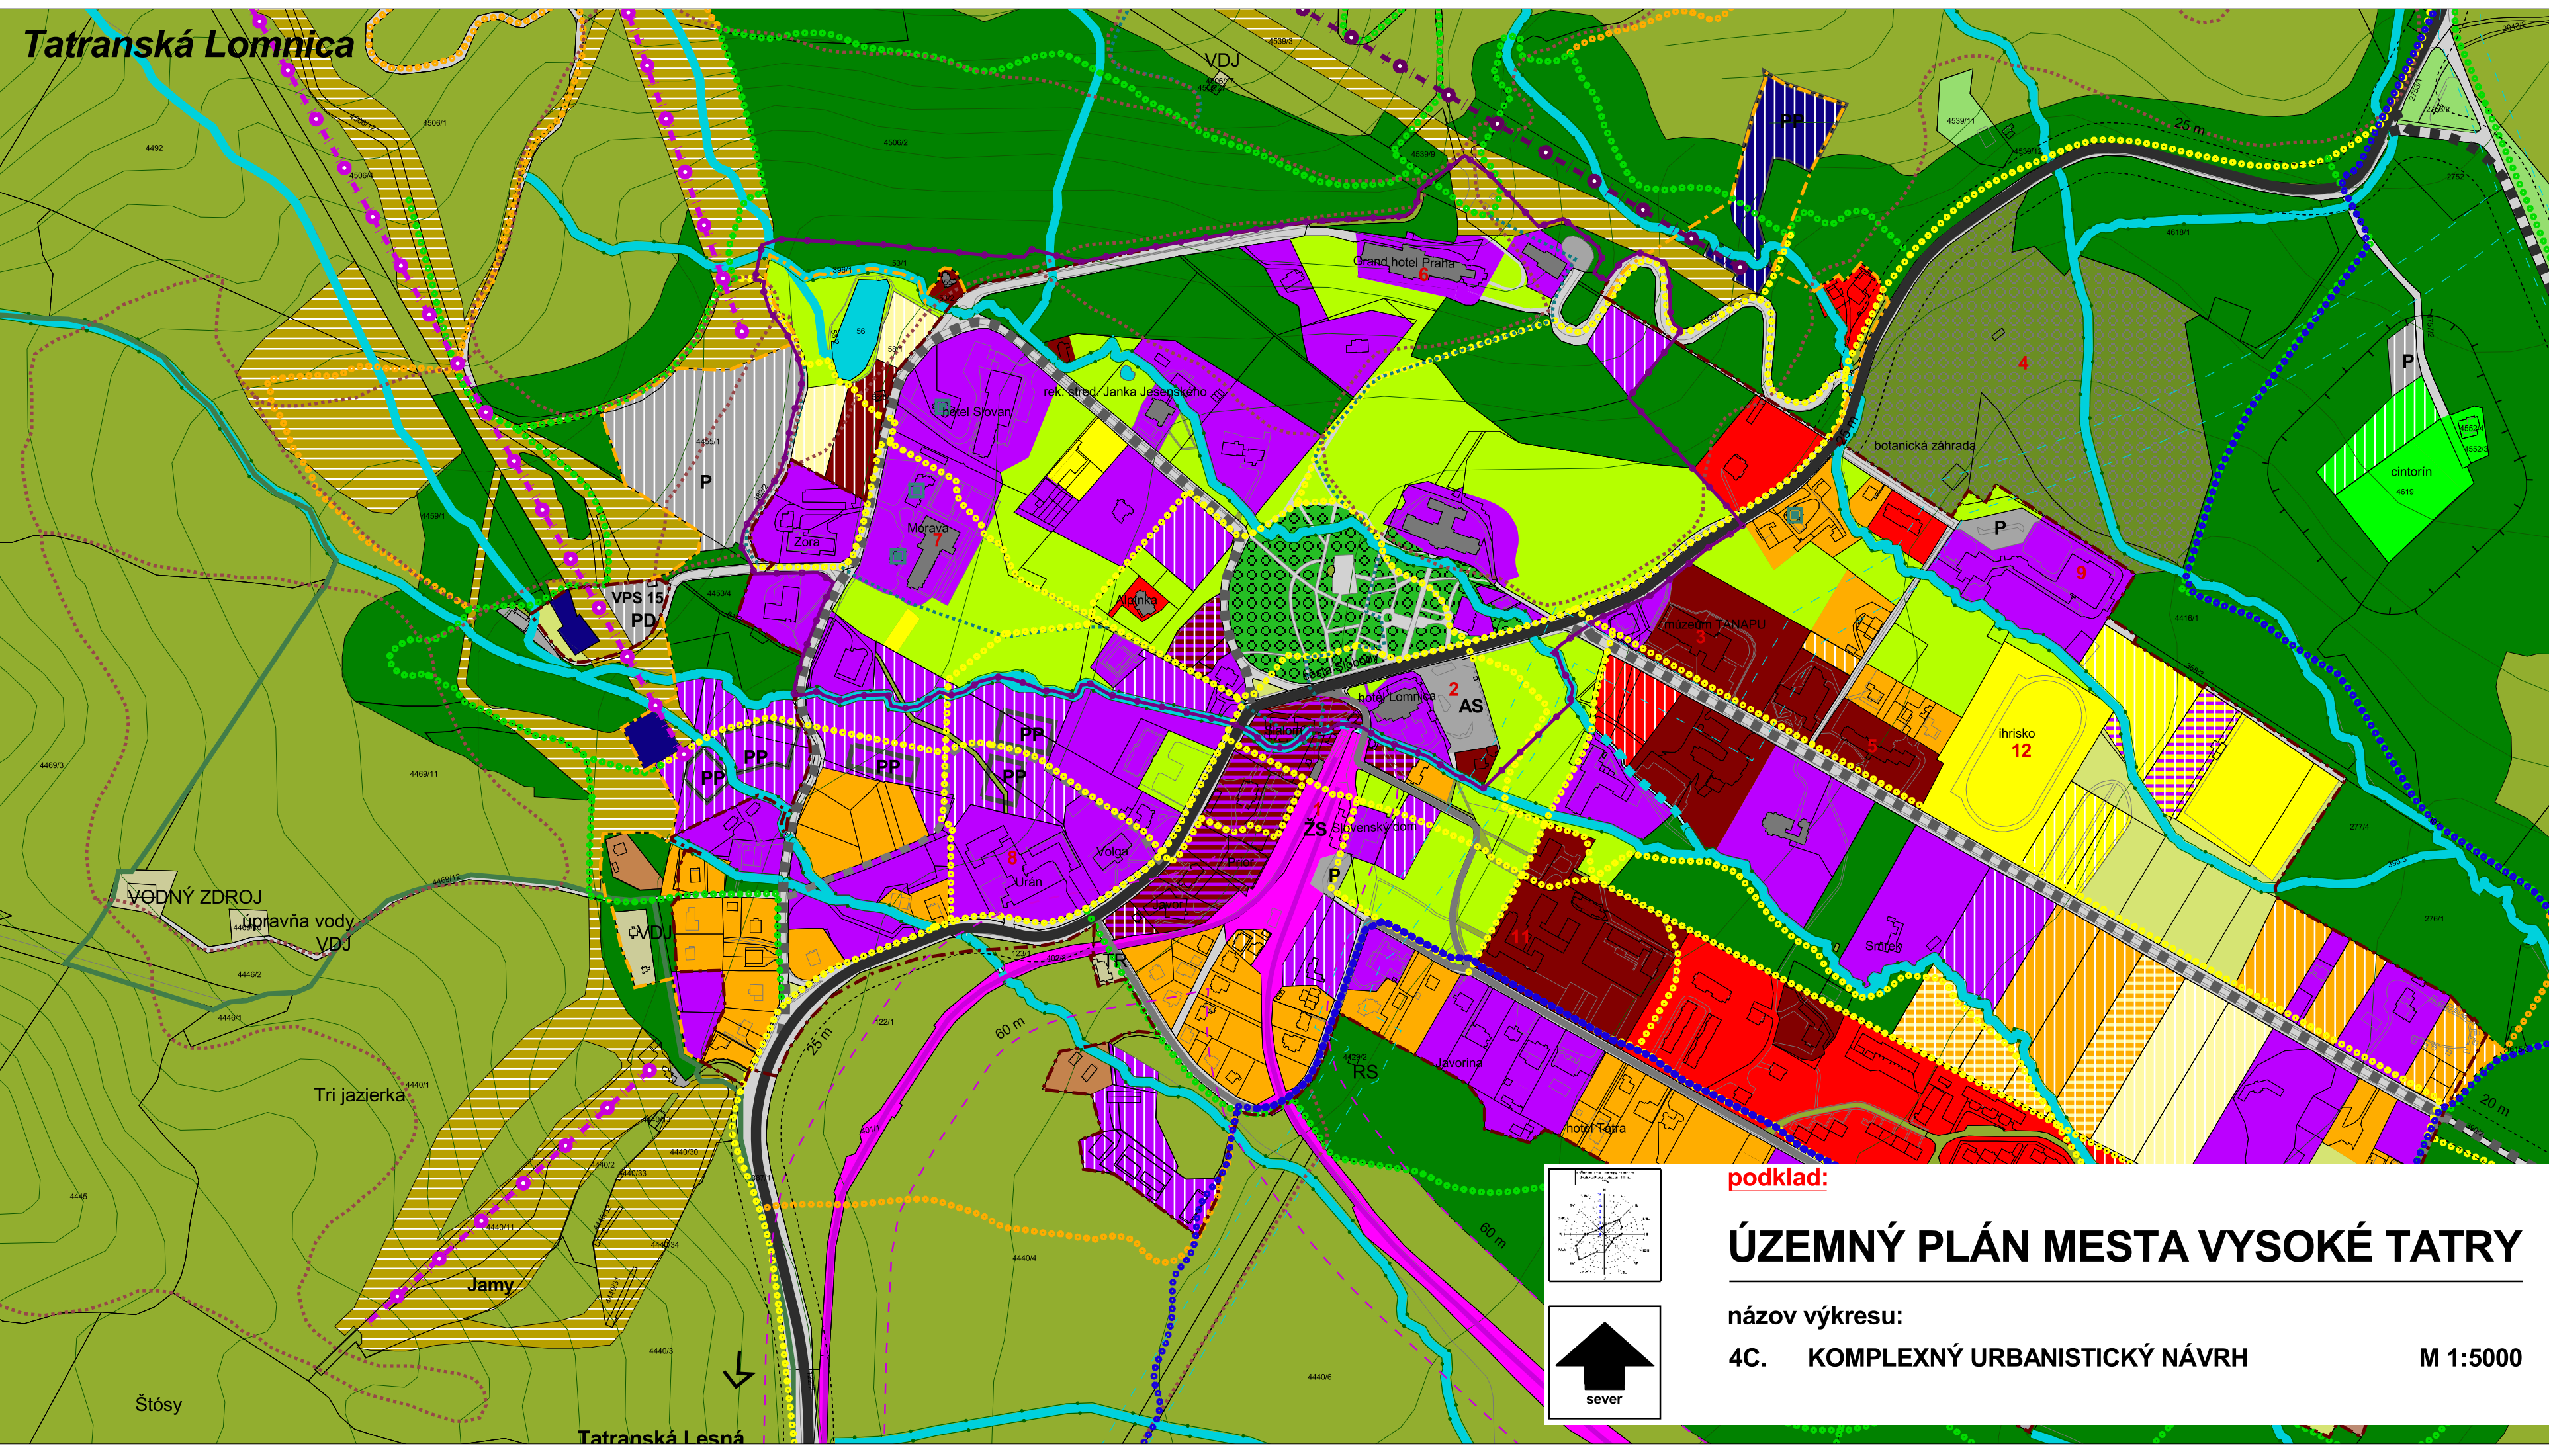




podklad:

ÚZEMNÝ PLÁN MESTA VYSOKÉ TATRY

názov výkresu:

4C. KOMPLEXNÝ URBANISTICKÝ NÁVRH

M 1:5000

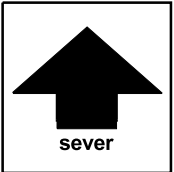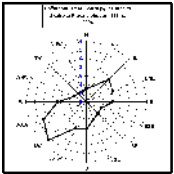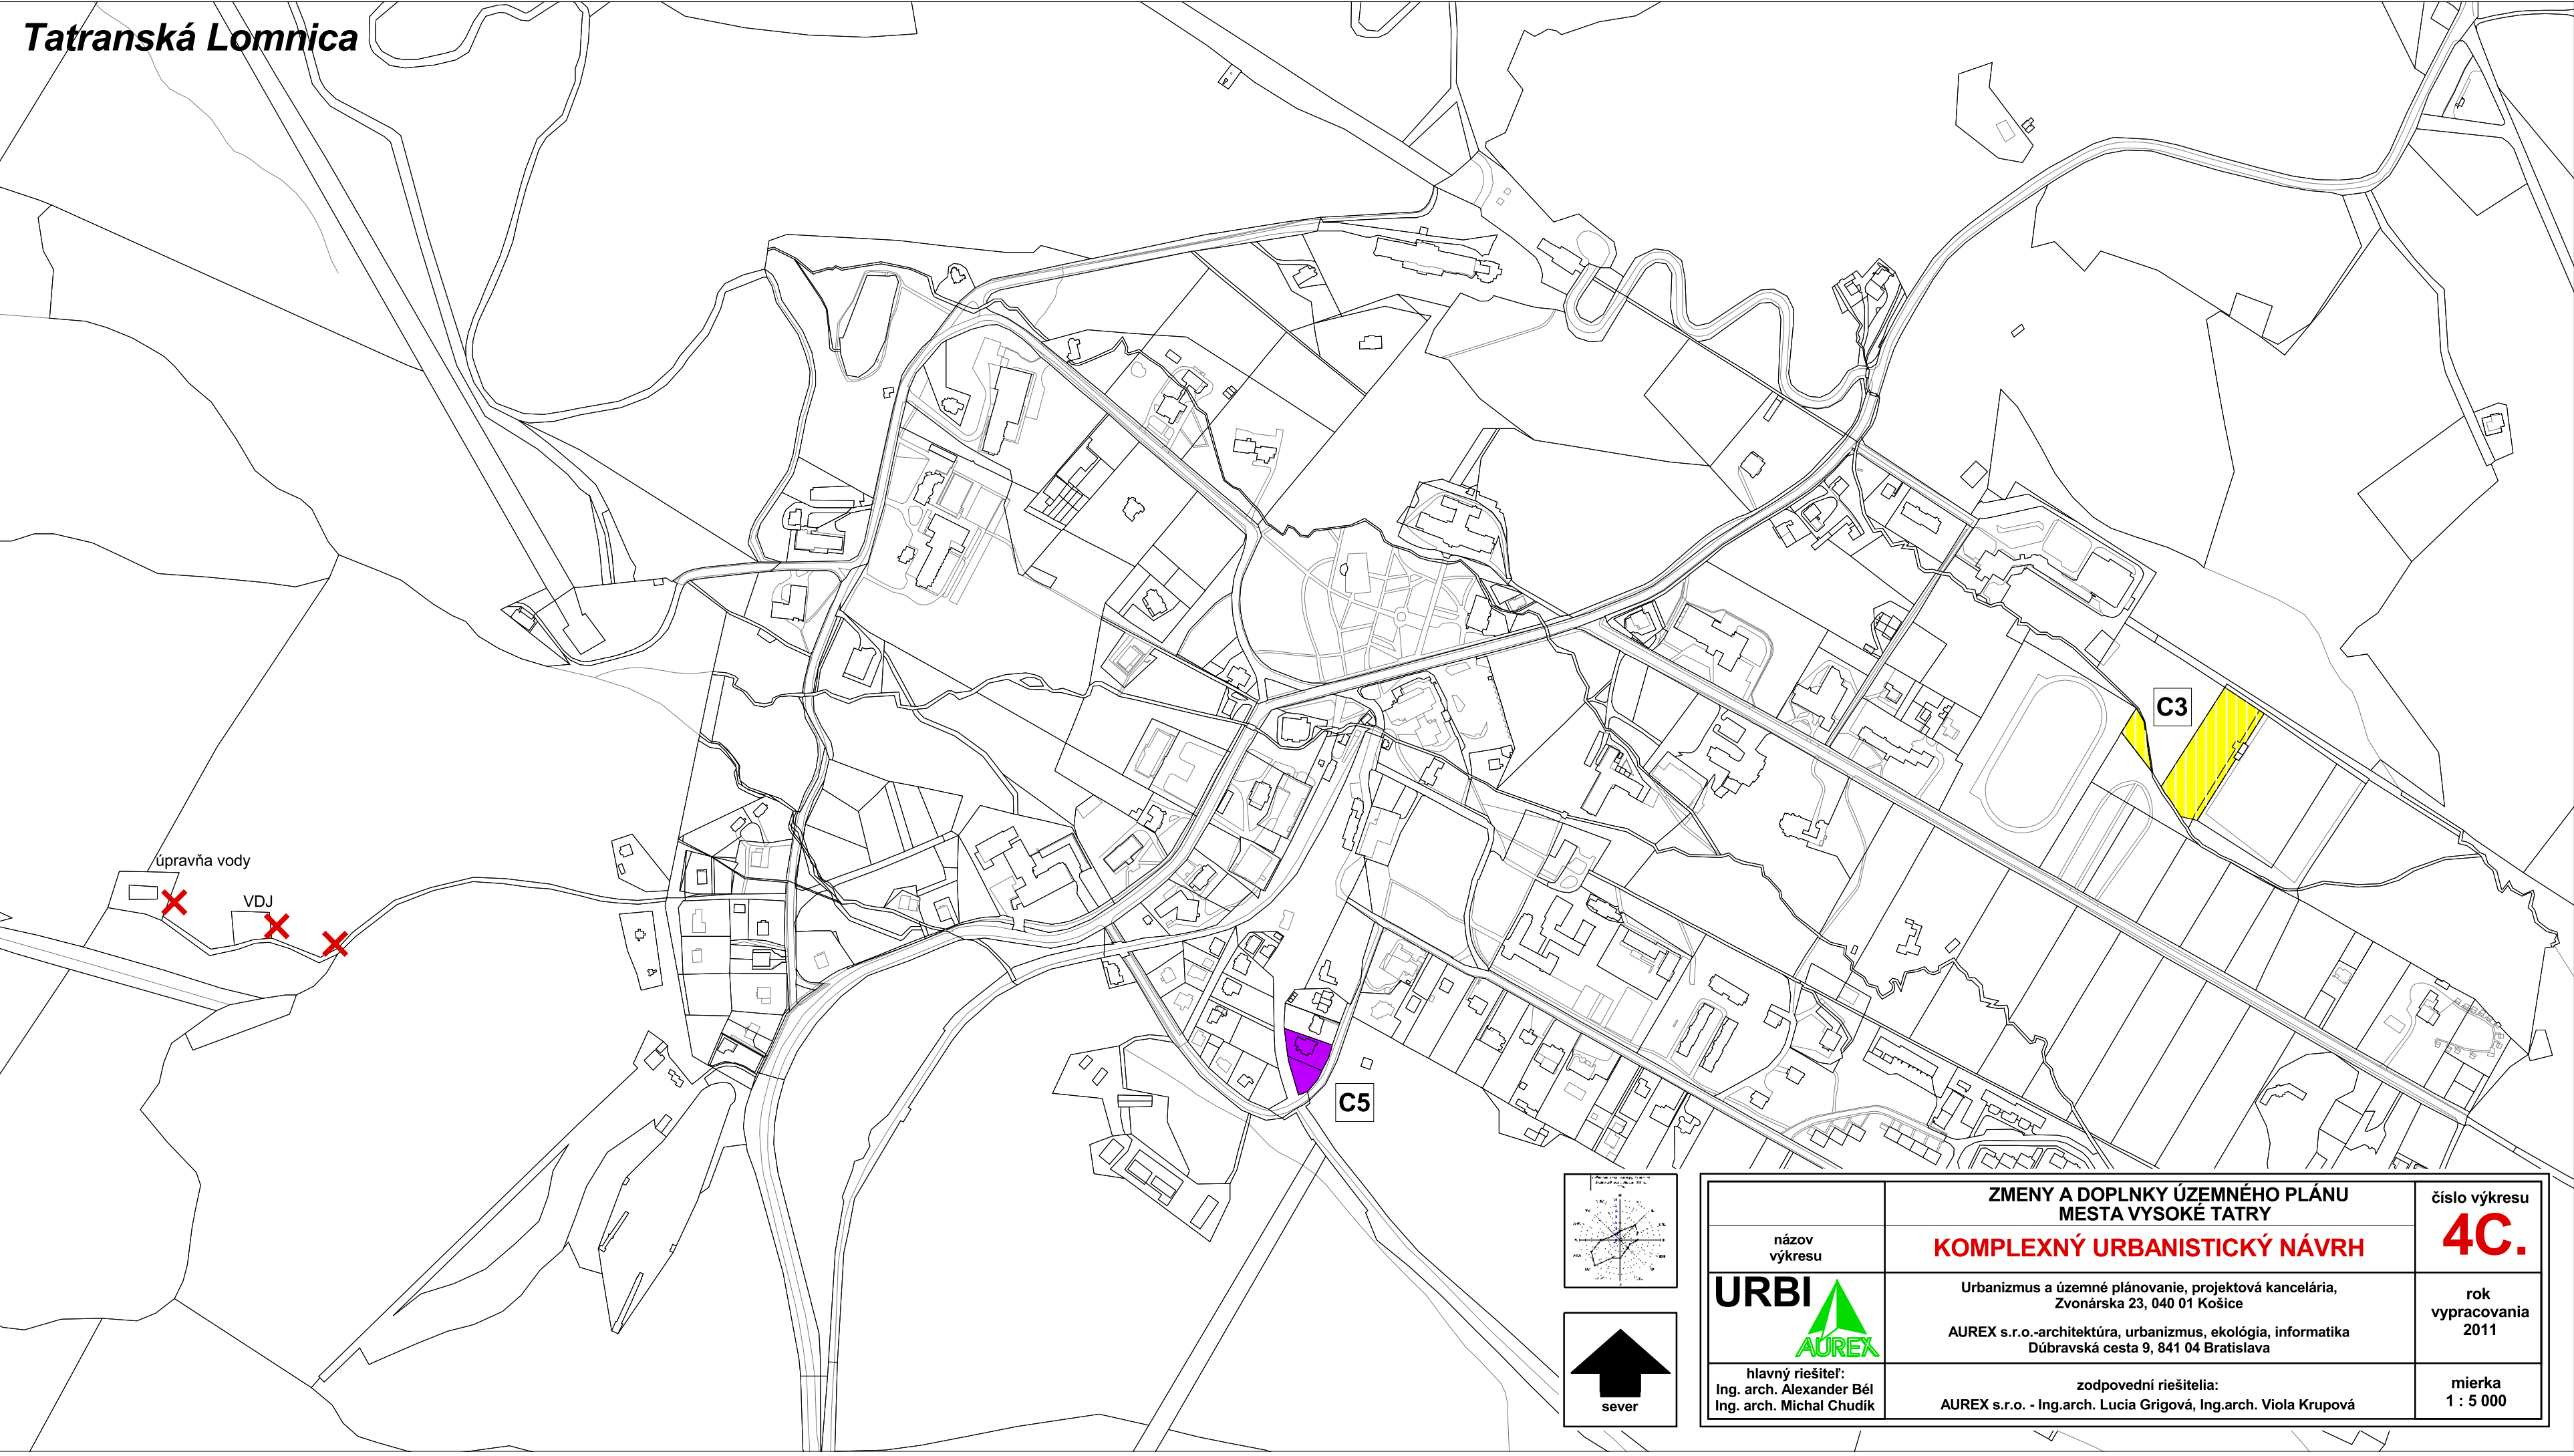

názov výkresu	ZMENY A DOPLNKY ÚZEMNÉHO PLÁNU MESTA VYSOKÉ TATRY KOMPLEXNÝ URBANISTICKÝ NÁVRH	číslo výkresu 4C.
URBI 	Urbanizmus a územné plánovanie, projektová kancelária, Zvonárska 23, 040 01 Košice AUREX s.r.o.-architektúra, urbanizmus, ekológia, informatika Dúbravská cesta 9, 841 04 Bratislava	rok vypracovania 2011
hlavný riešiteľ: Ing. arch. Alexander Bél Ing. arch. Michal Chudík	zodpovední riešitelia: AUREX s.r.o. - Ing.arch. Lucia Grigová, Ing.arch. Viola Krupová	mierka 1 : 5 000





ZMENY A DOPLNKY ÚZEMNÉHO PLÁNU MESTA

VYSOKÉ TATRY

č. 2011/02

Legenda

stav	návrh	
		Hranica katastrálneho územia
		Hranica zastavaného územia
		Zastavané plochy
		Zberné komunikácie funkč. triedy B1, B2
		Zberné komunikácie funkč. triedy B3
		Obslužné komunikácie funkč. triedy C2, C3
II/537	II/537	Číslo cesty
MK	MK	Označenie miestnej komunikácie
MZ8,5/50	MZ8,5/50	Kategória komunikácie
		Hlavné pešie komunikácie funkč. triedy D1, D3
		Doplňkové pešie komunikácie funkč. triedy D3
		Rekreačné chodníky
		Turistické chodníky
		Cyklistická magistrála funkč. triedy D2
		Plochy železníc
		Železničné trate III. kategórie
183		Číslo železničnej trate
AS	AS	Autobusová stanica
žs	žs	Železničná stanica
		Heliport
		Sústredené verejné parkovacie plochy
		Sústredené verejné parkovacie plochy-podzemné
		parkovací dom
		Sústredené garážové plochy
ČSPH	ČSPH	Čerpacia stanica pohonných hmôt
		Ochranné pásmo ciest a železničných tratí
		Lanové dráhy a lyžiarske vleky
		Obrys priestorov lyžiarskych zjazdových tratí
		Obrys priestorov lyžiarskych zjazdových tratí-územná rezerva

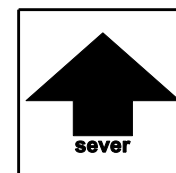 

podklad:

ÚZEMNÝ PLÁN MESTA VYSOKÉ TATRY

názov výkresu:

5.A VEREJNÉ DOPRAVNÉ VYBAVENIE

M 1:5000





ZMENY A DOPLNKY ÚZEMNÉHO PLÁNU MESTA VYSOKÉ TATRY

č. 2011/02




Lokality: A1, A2, A3

Legenda
návrh

	Hranica zastavaného územia
	Hranica zastavaného územia na zrušenia
	Zastavané plochy
	Obslužné komunikácie funkč. triedy C2, C3
	Sústredené verejné parkovacie plochy

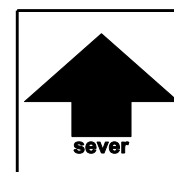 

	ZMENY A DOPLNKY ÚZEMNÉHO PLÁNU MESTA VYSOKÉ TATRY	číslo výkresu
názov výkresu	VEREJNÉ DOPRAVNÉ VYBAVENIE	5A.
URBI 	Urbanizmus a územné plánovanie, projektová kancelária, Zvonárska 23, 040 01 Košice AUREX s.r.o. - architektúra, urbanizmus, ekológia, informatika Dúbravská cesta 9, 841 04 Bratislava	rok vypracovania 2011
hlavný riešiteľ: Ing.arch. Alexander Bél Ing.arch. Michal Chudík	zodpovední riešitelia: Ing. Ľubomír Mateček, autorizovaný stavebný inžinier	mierka 1 : 5 000

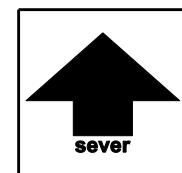 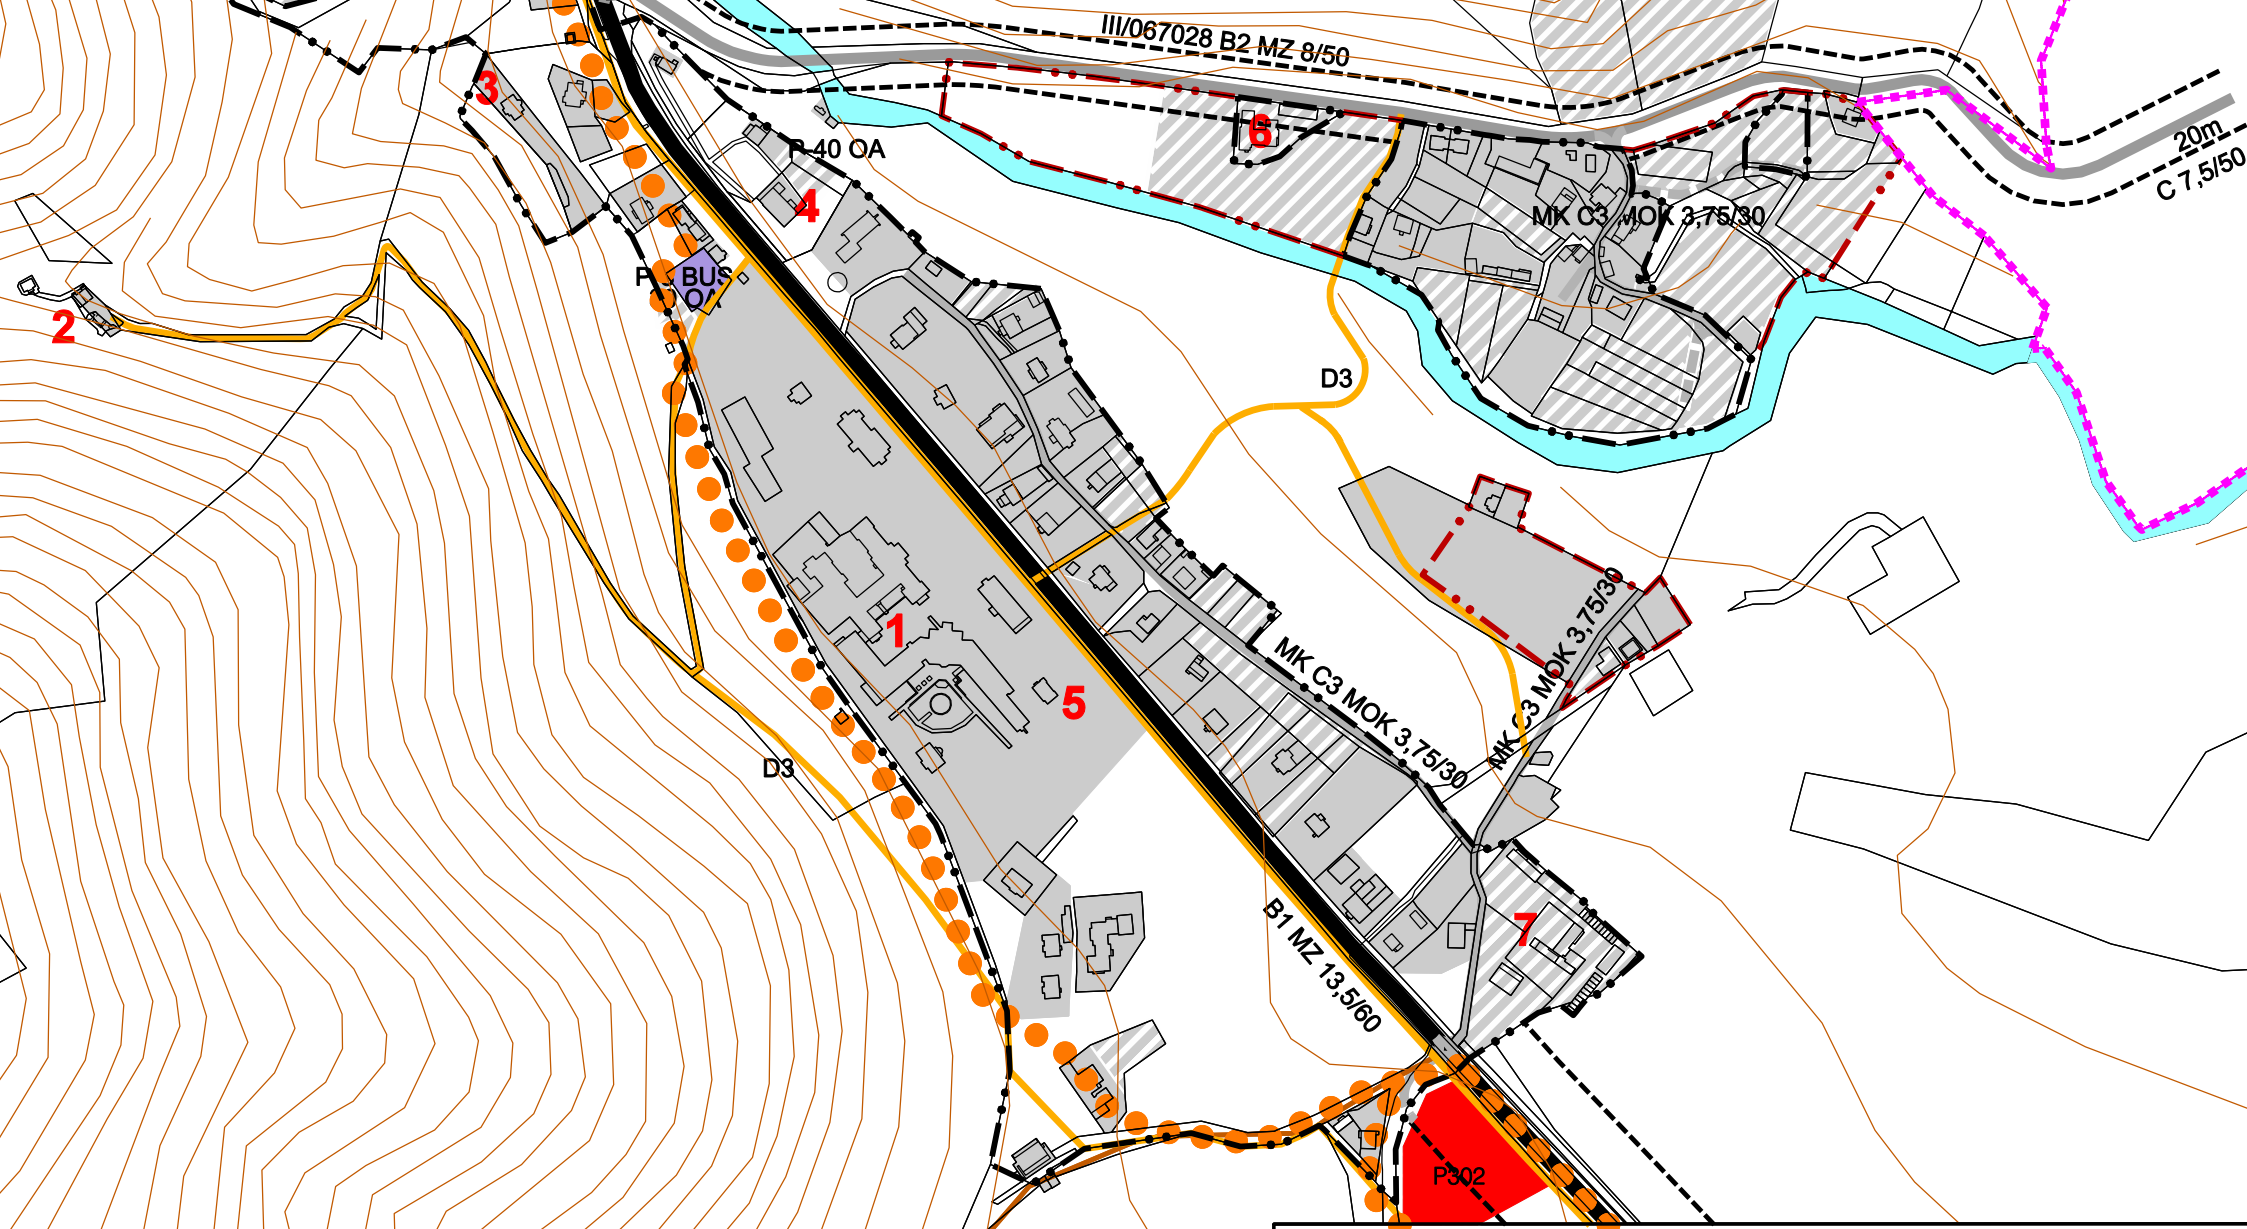

podklad:



ÚZEMNÝ PLÁN MESTA VYSOKÉ TATRY

názov výkresu:

5.A VEREJNÉ DOPRAVNÉ VYBAVENIE




M 1:5000

Tatranská Kotlina

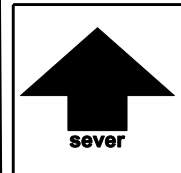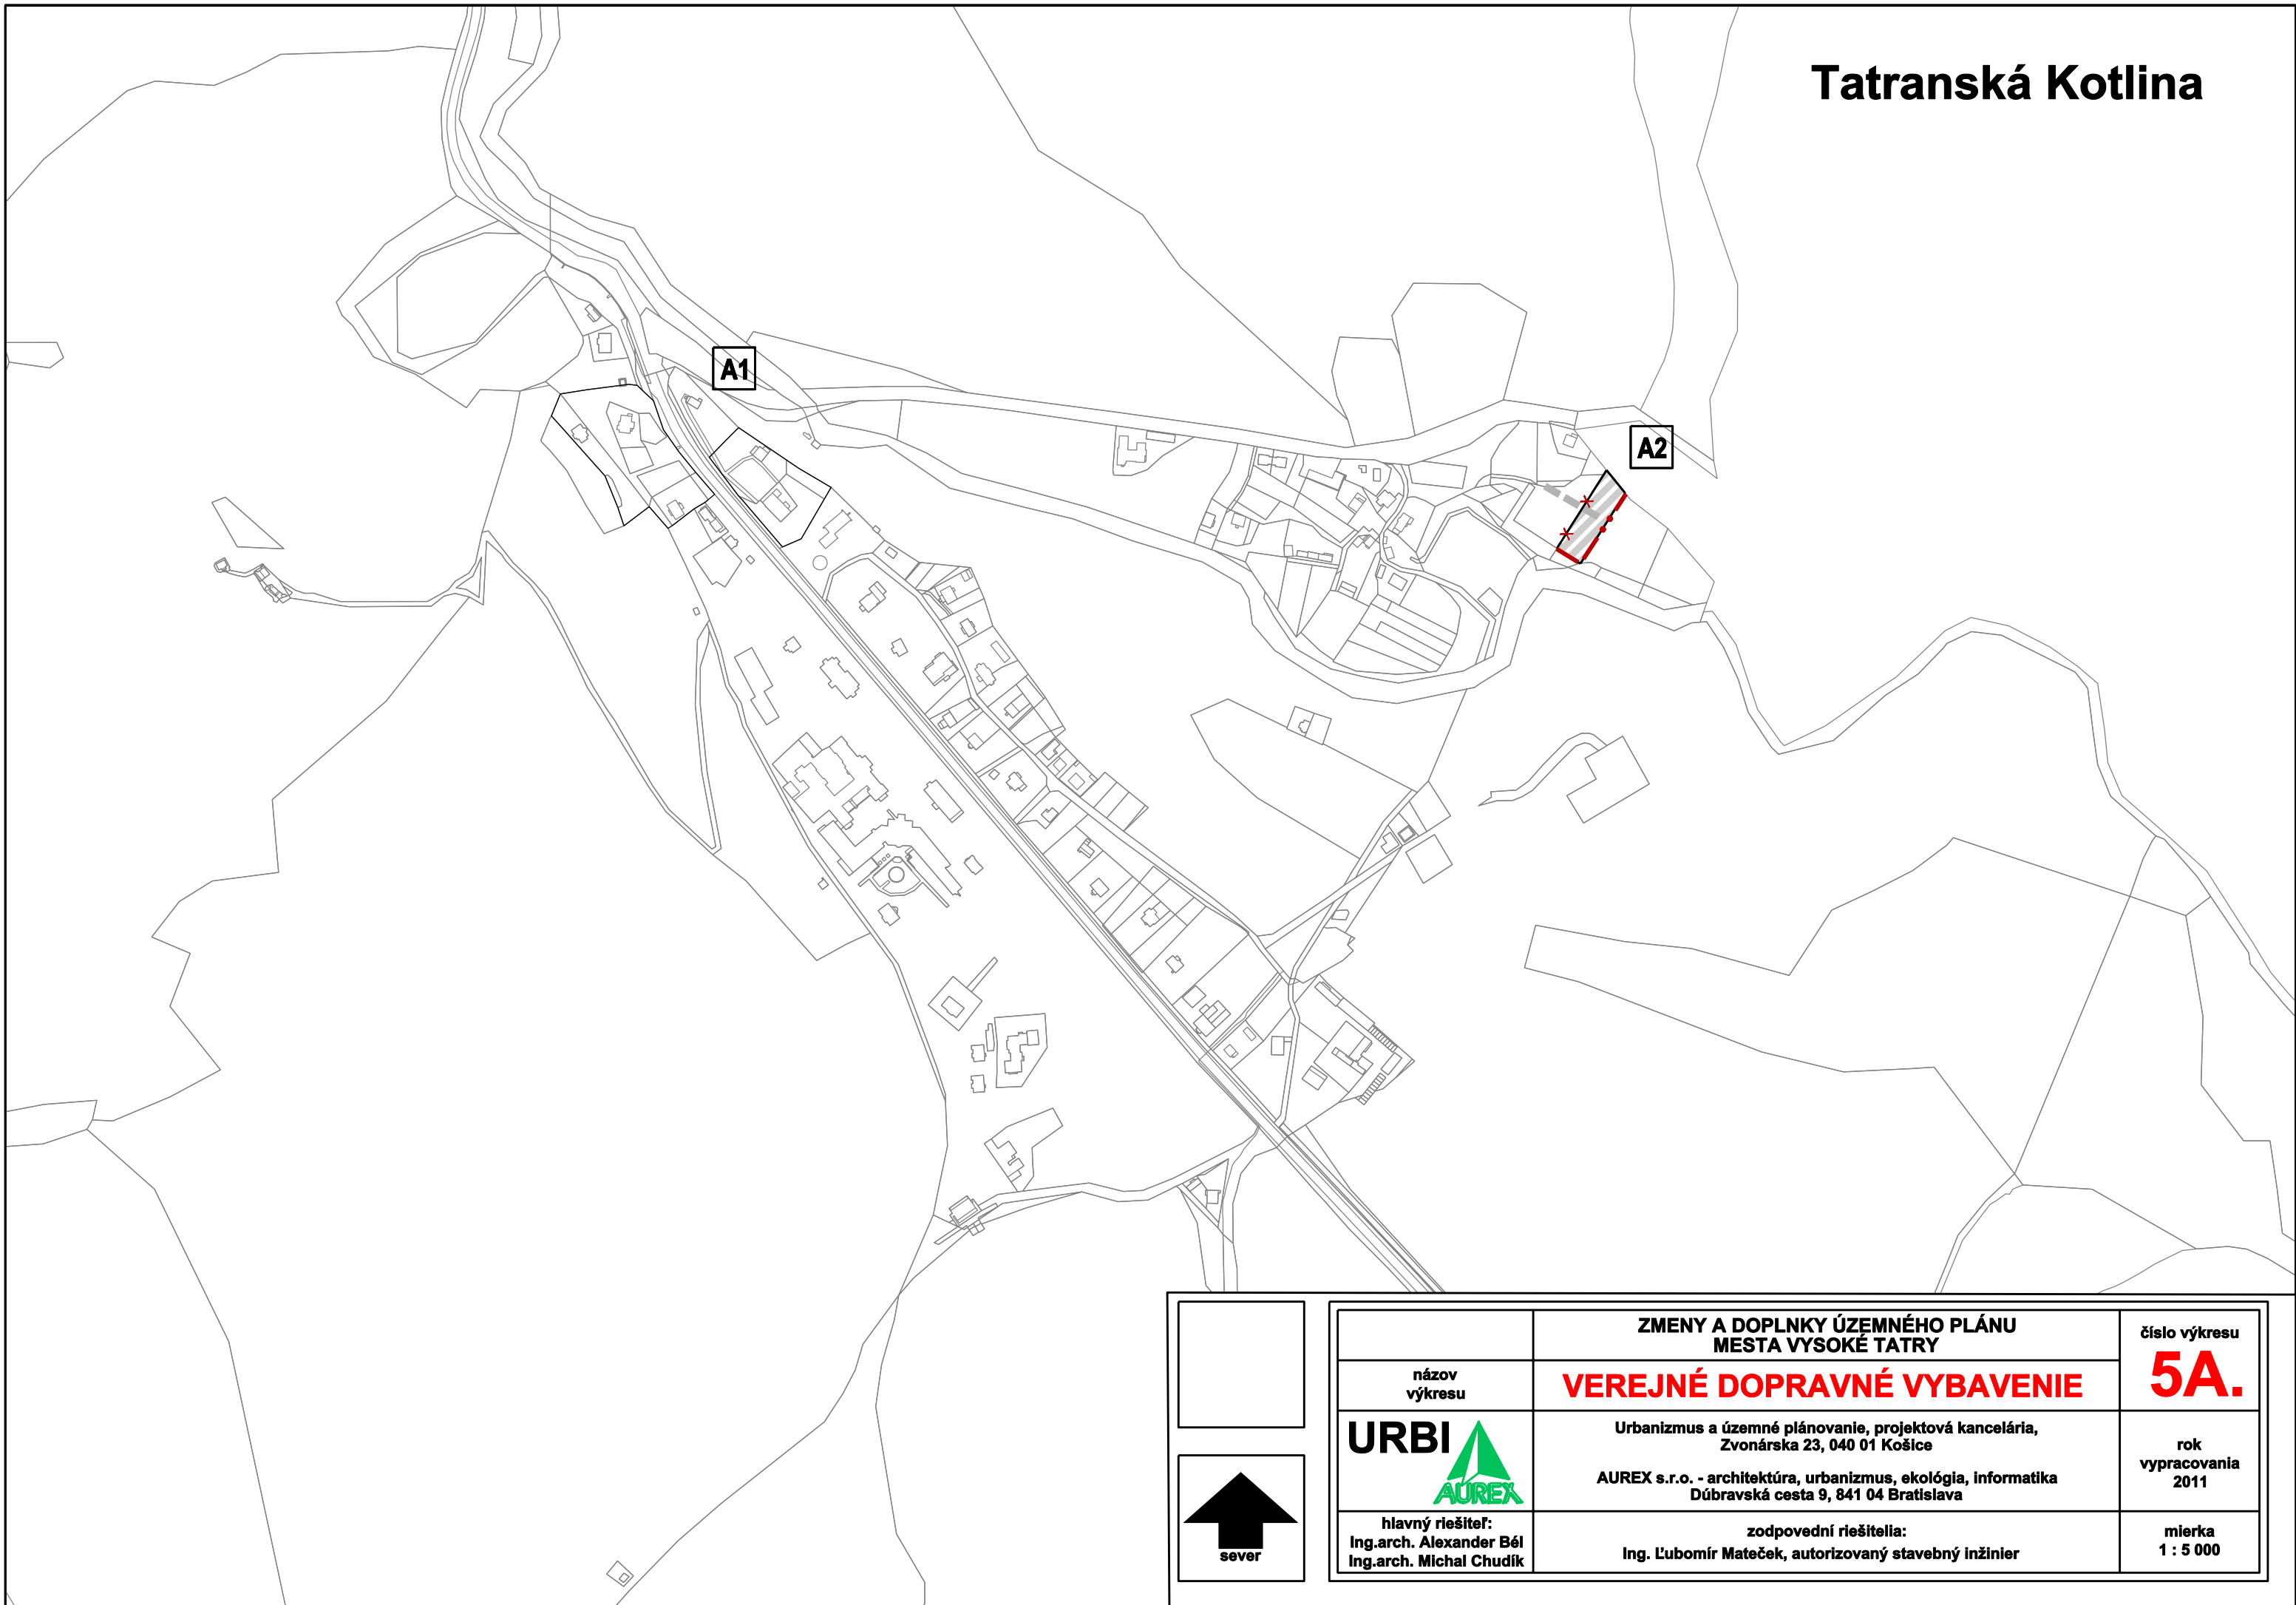

	ZMENY A DOPLNKY ÚZEMNÉHO PLÁNU MESTA VYSOKÉ TATRY	číslo výkresu
názov výkresu	VEREJNÉ DOPRAVNÉ VYBAVENIE	5A.
URBI 	Urbanizmus a územné plánovanie, projektová kancelária, Zvonárska 23, 040 01 Košice AUREX s.r.o. - architektúra, urbanizmus, ekológia, informatika Dúbravská cesta 9, 841 04 Bratislava	rok vypracovania 2011
hlavný riešiteľ: Ing.arch. Alexander Bél Ing.arch. Michal Chudík	zodpovední riešitelia: Ing. Ľubomír Mateček, autorizovaný stavebný inžinier	mierka 1 : 5 000

Tatranská Kotlina - agroturistický areál Skáľaná

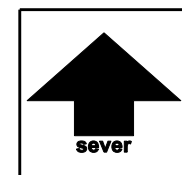 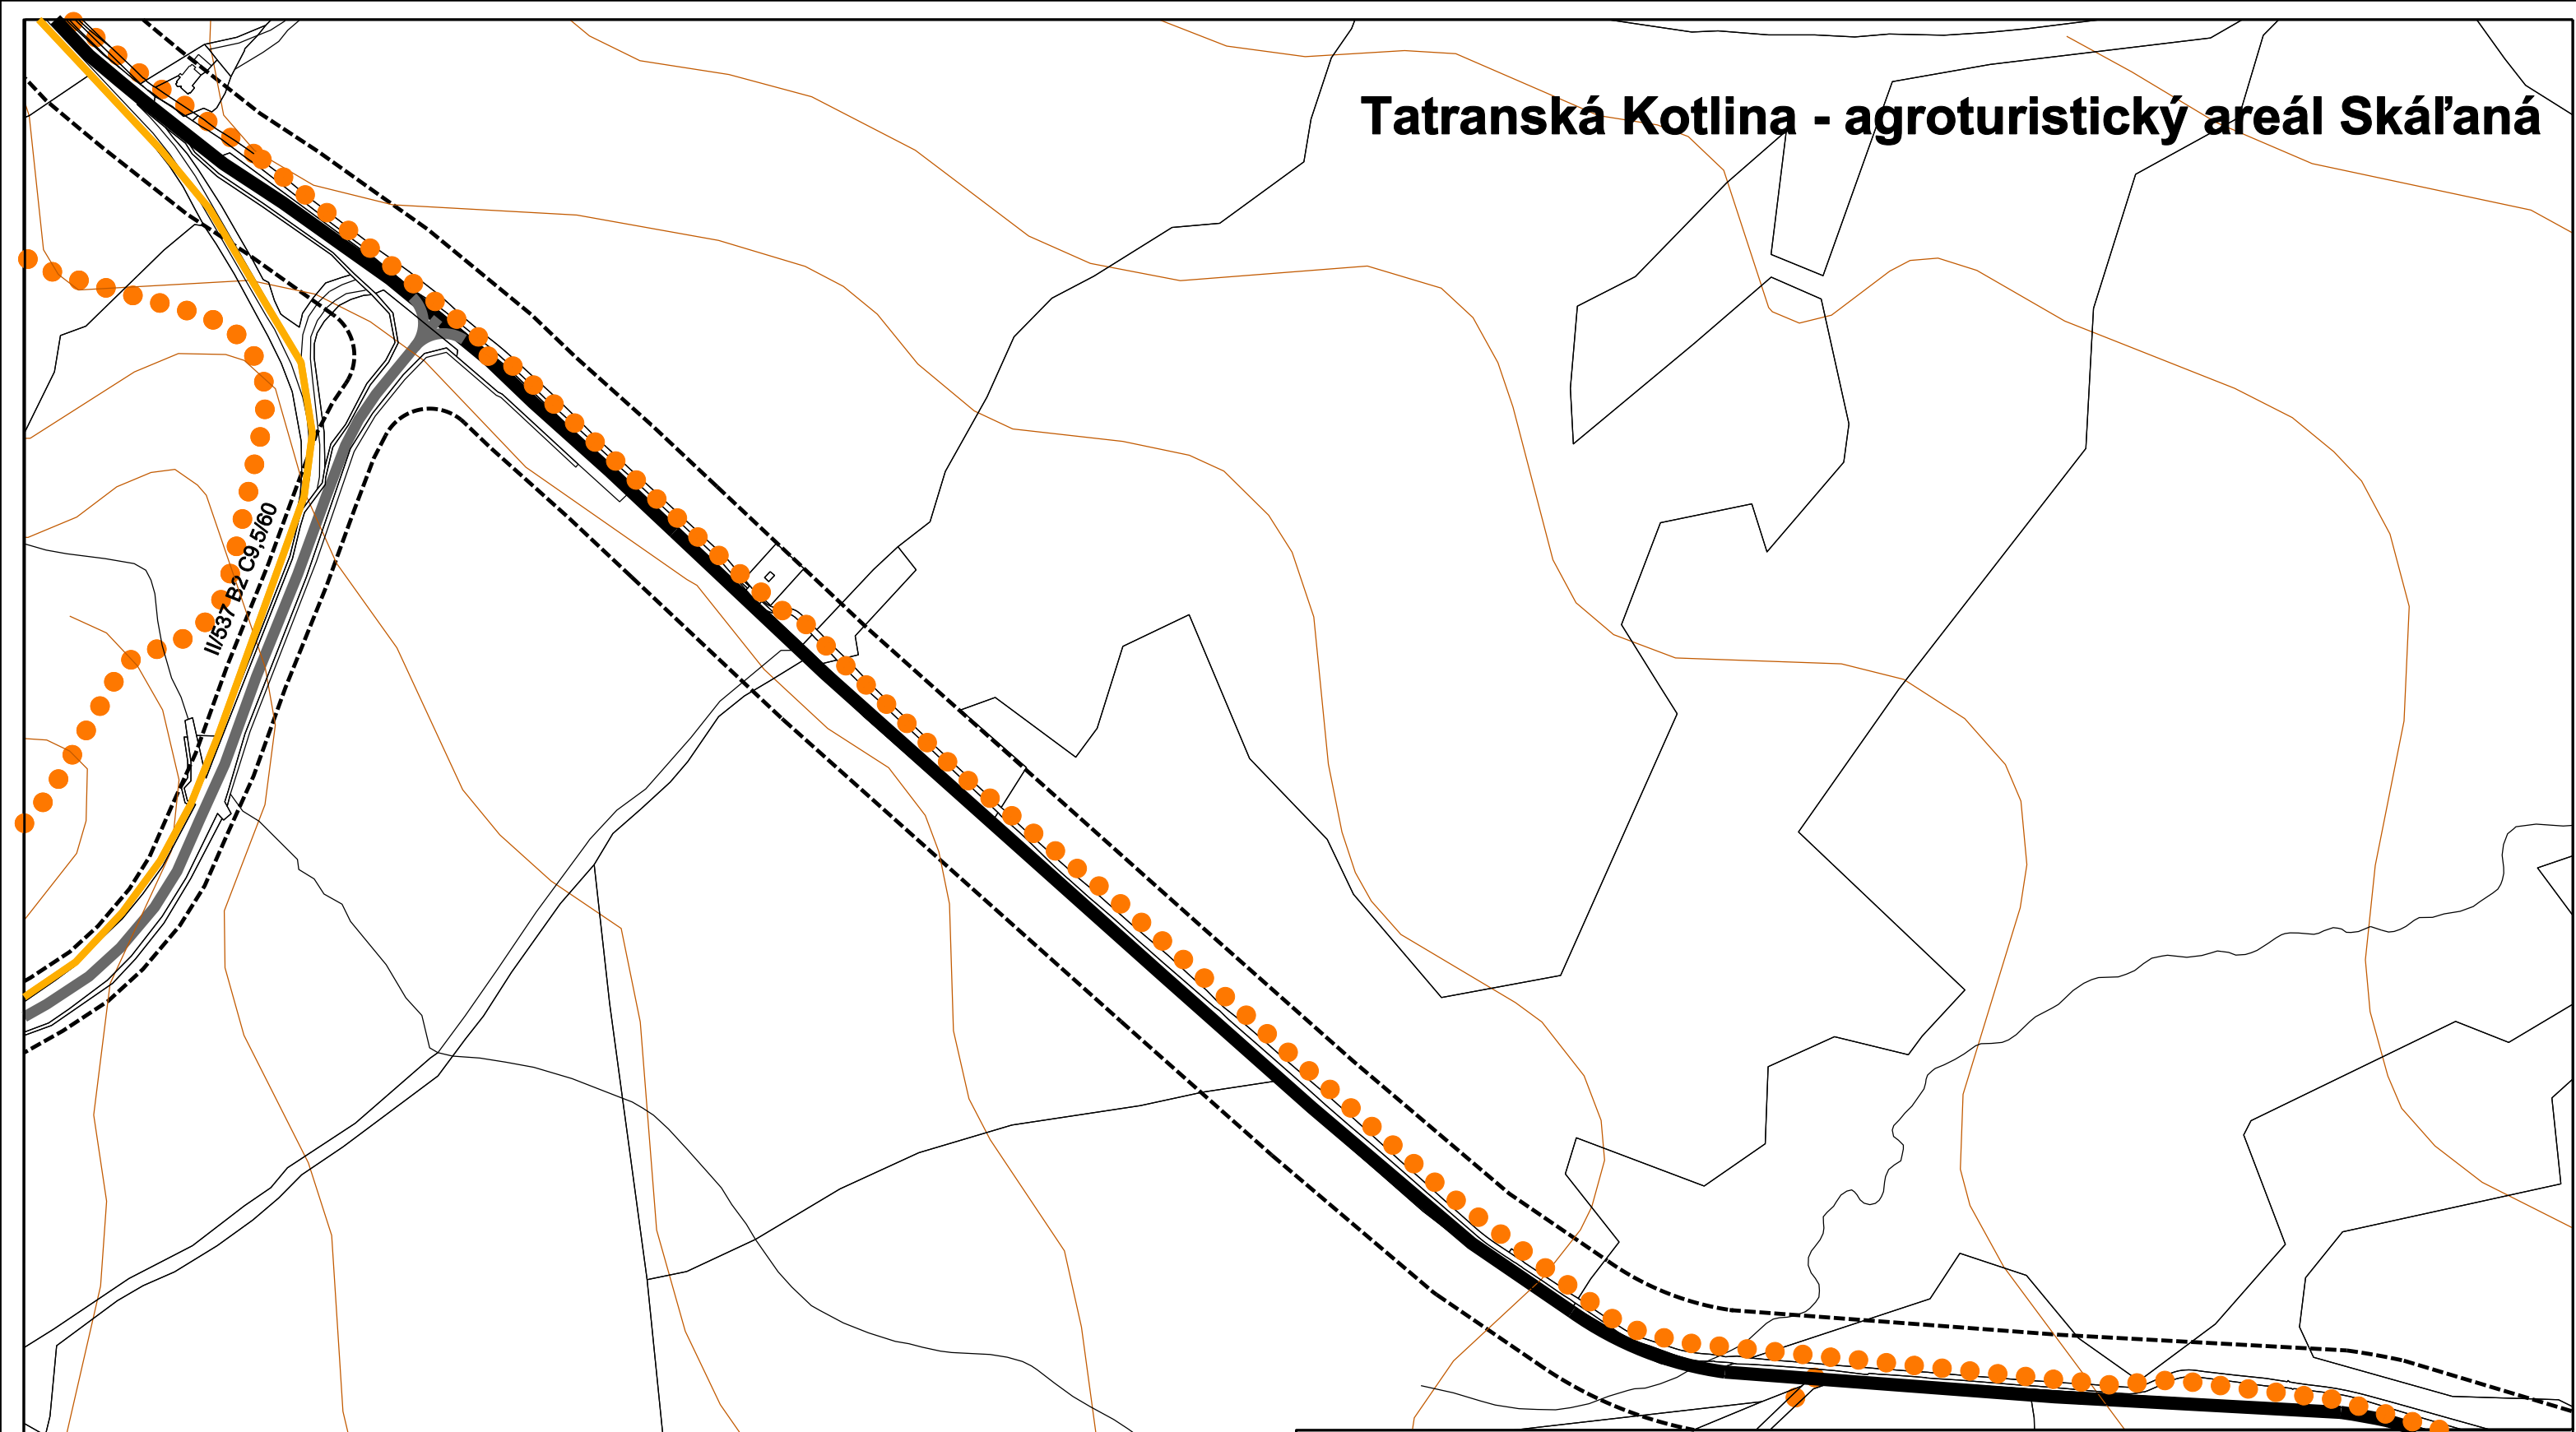

podklad:


ÚZEMNÝ PLÁN MESTA VYSOKÉ TATRY

názov výkresu:

5.A VEREJNÉ DOPRAVNÉ VYBAVENIE

M 1:5000

Tatranská Kotlina - agroturistický areál Skáľaná

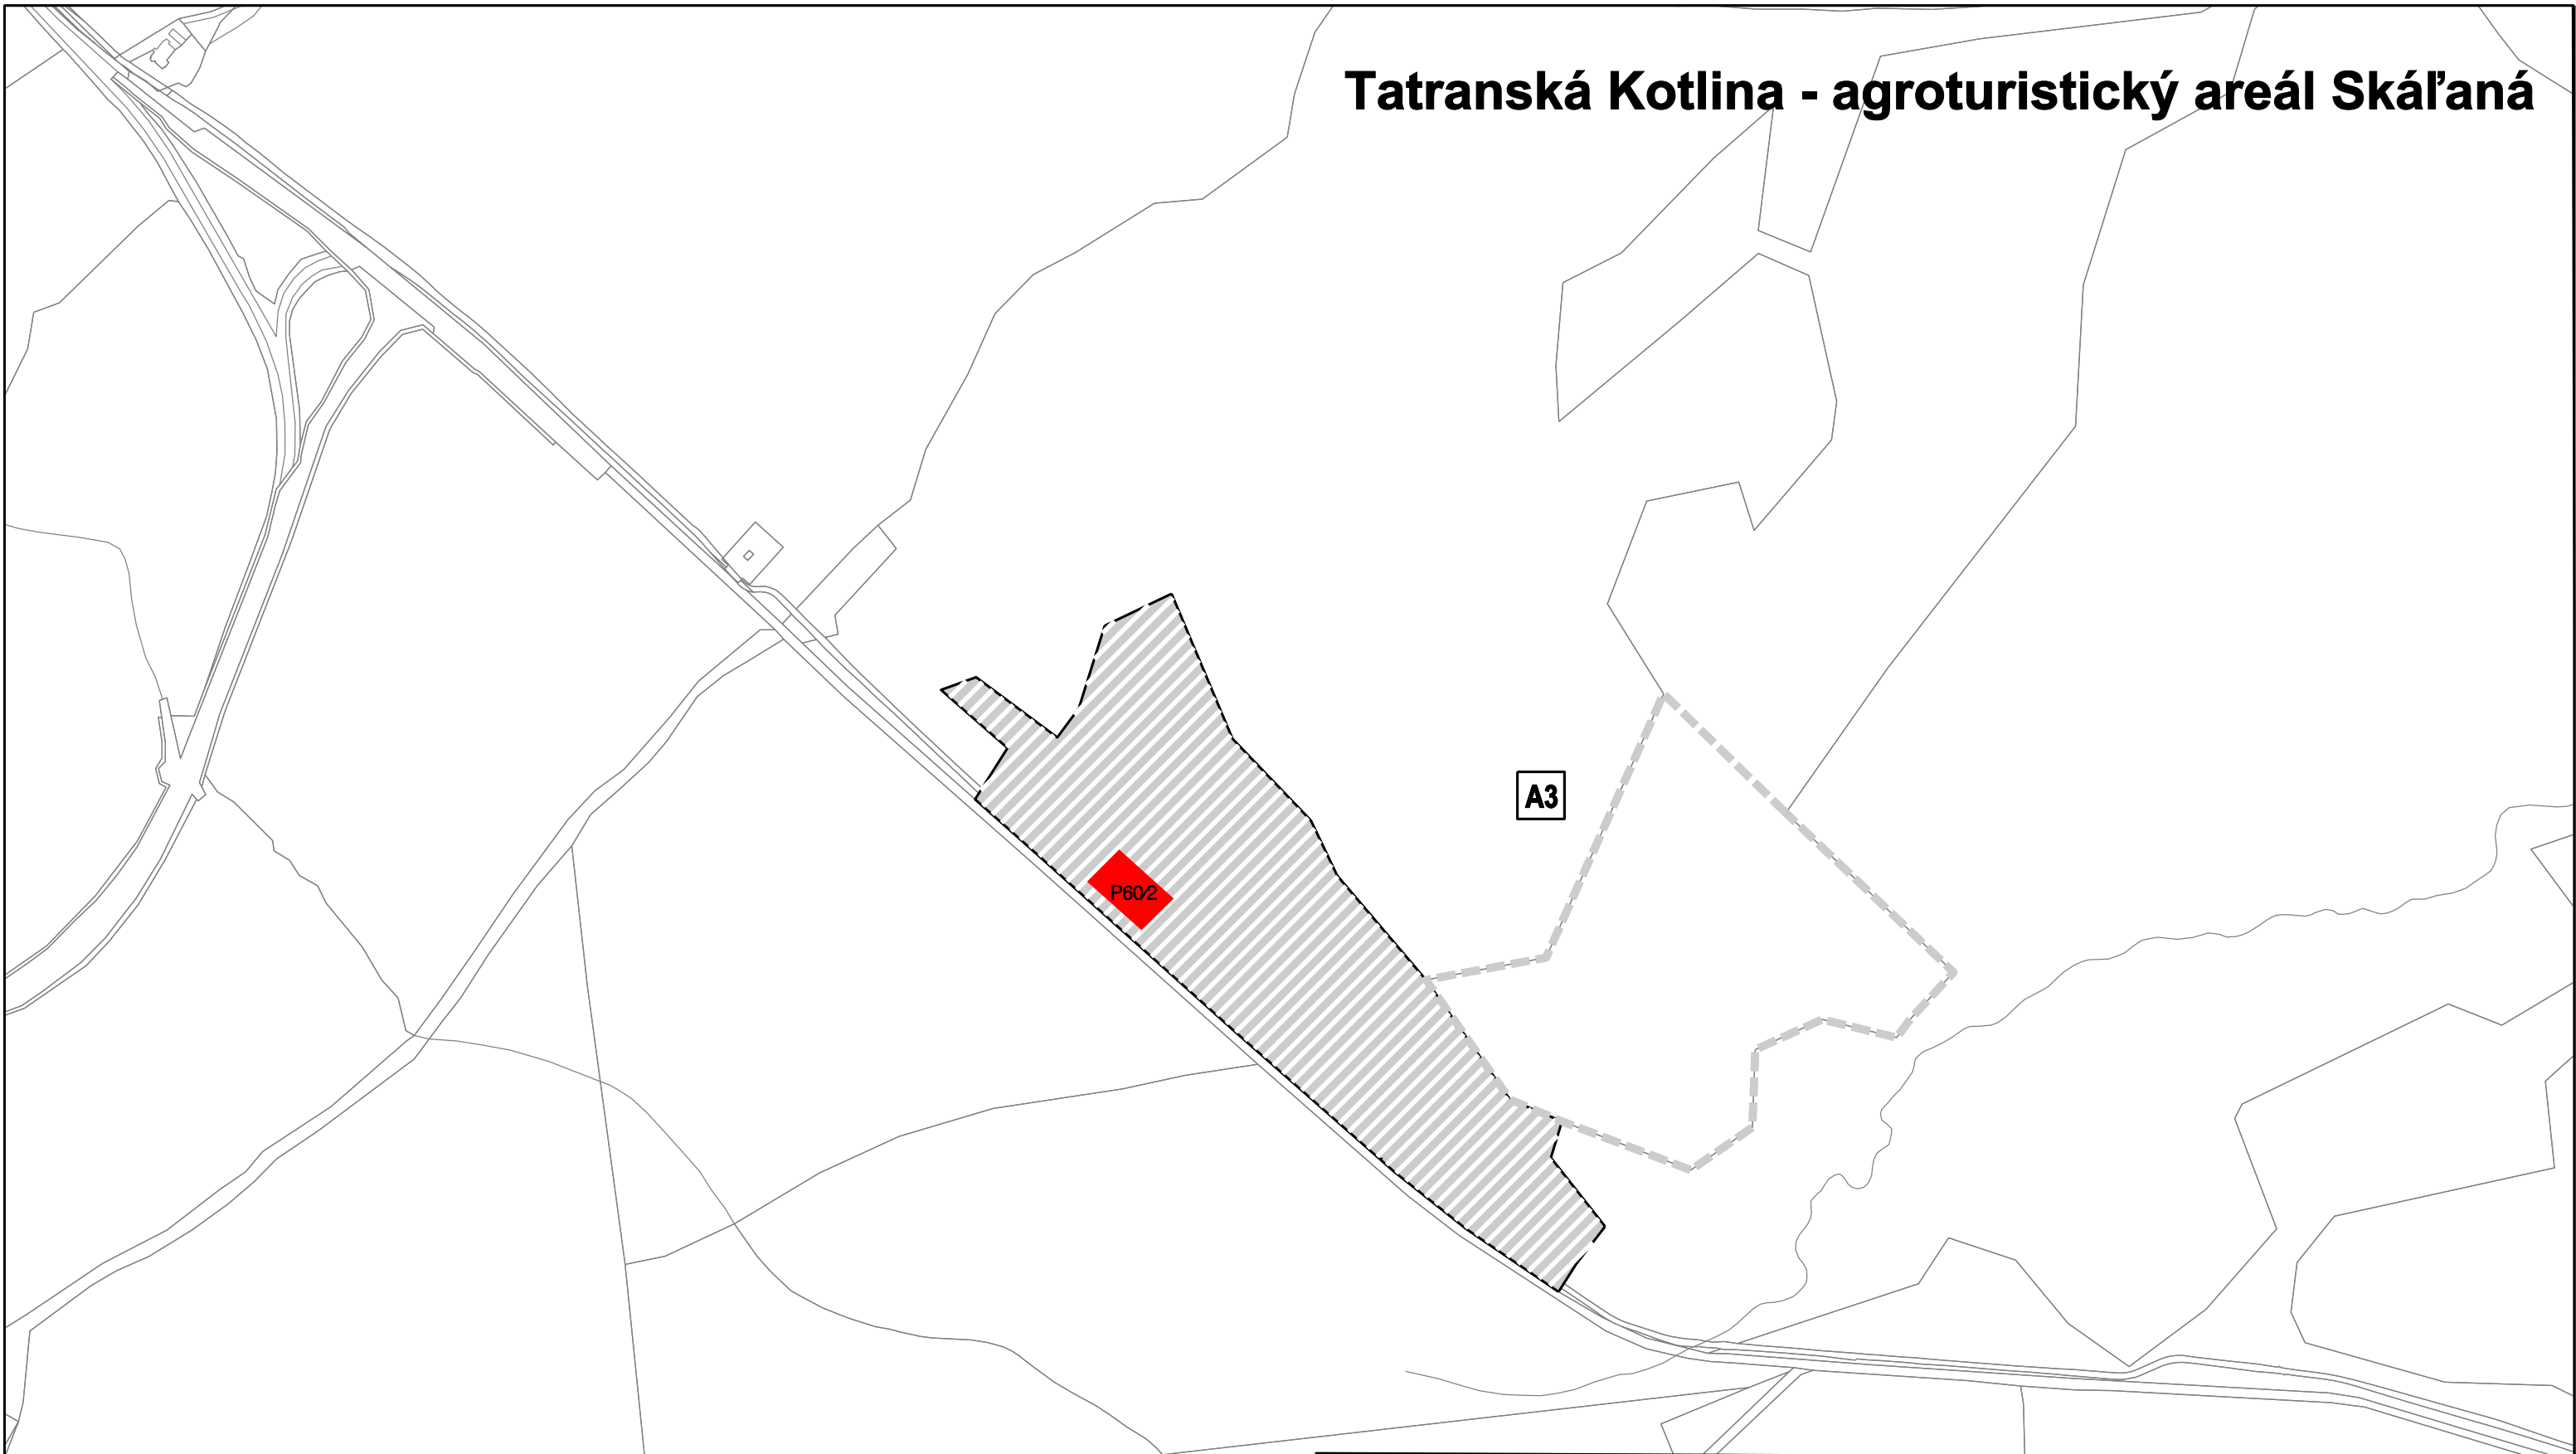

	ZMENY A DOPLNKY ÚZEMNÉHO PLÁNU MESTA VYSOKÉ TATRY		číslo výkresu 5A.
názov výkresu	VEREJNÉ DOPRAVNÉ VYBAVENIE		
URBI 	Urbanizmus a územné plánovanie, projektová kancelária, Zvonárska 23, 040 01 Košice AUREX s.r.o. - architektúra, urbanizmus, ekológia, informatika Dúbravská cesta 9, 841 04 Bratislava		rok vypracovania 2011
hlavný riešiteľ: Ing.arch. Alexander Bél Ing.arch. Michal Chudík	zodpovední riešitelia: Ing. Ľubomír Mateček, autorizovaný stavebný inžinier		mierka 1 : 5 000



Legenda

stav	návrh	
		Hranica katastrálneho územia
		Hranica zastavaného územia
		Zastavané plochy
		Zberné komunikácie funkč. triedy B1, B2
		Zberné komunikácie funkč. triedy B3
		Obslužné komunikácie funkč. triedy C2, C3
II/537	II/537	Číslo cesty
MK	MK	Označenie miestnej komunikácie
MZ8,5/50	MZ8,5/50	Kategória komunikácie
		Hlavné pešie komunikácie funkč. triedy D1, D3
		Doplnkové pešie komunikácie funkč. triedy D3
		Rekreačné chodníky
		Turistické chodníky
		Cyklistická magistrála funkč. triedy D2
		Plochy železníc
		Železničné trate III. kategórie
183		Číslo železničnej trate
AS	AS	Autobusová stanica
ŽS	ŽS	Železničná stanica
		Heliport
		Sústredené verejné parkovacie plochy
		Sústredené verejné parkovacie plochy-podzemné
		parkovací dom
		Sústredené garážové plochy
ČSPH	ČSPH	Čerpacia stanica pohonných hmôt
		Ochranné pásmo ciest a železničných tratí
		Lanové dráhy a lyžiarske vleky
		Obrys priestorov lyžiarskych zjazdových tratí
		Obrys priestorov lyžiarskych zjazdových tratí-územná rezerva



podklad:

ÚZEMNÝ PLÁN MESTA VYSOKÉ TATRY

názov výkresu:

5.C VEREJNÉ DOPRAVNÉ VYBAVENIE

M 1:5000

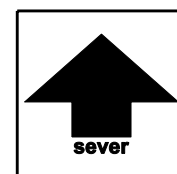 

Kežmarské Žľaby





ZMENY A DOPLNKY ÚZEMNÉHO PLÁNU MESTA VYSOKÉ TATRY

č. 2011/02

Lokalita: C1

Legenda
návrh

-  Hranica zastavaného územia
-  Hranica zastavaného územia na zrušenie
-  Zastavané plochy
-  Doplnkové pešie komunikácie funkč. triedy D3
-  Čerpacia stanica pohonných hmôt

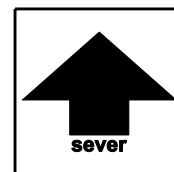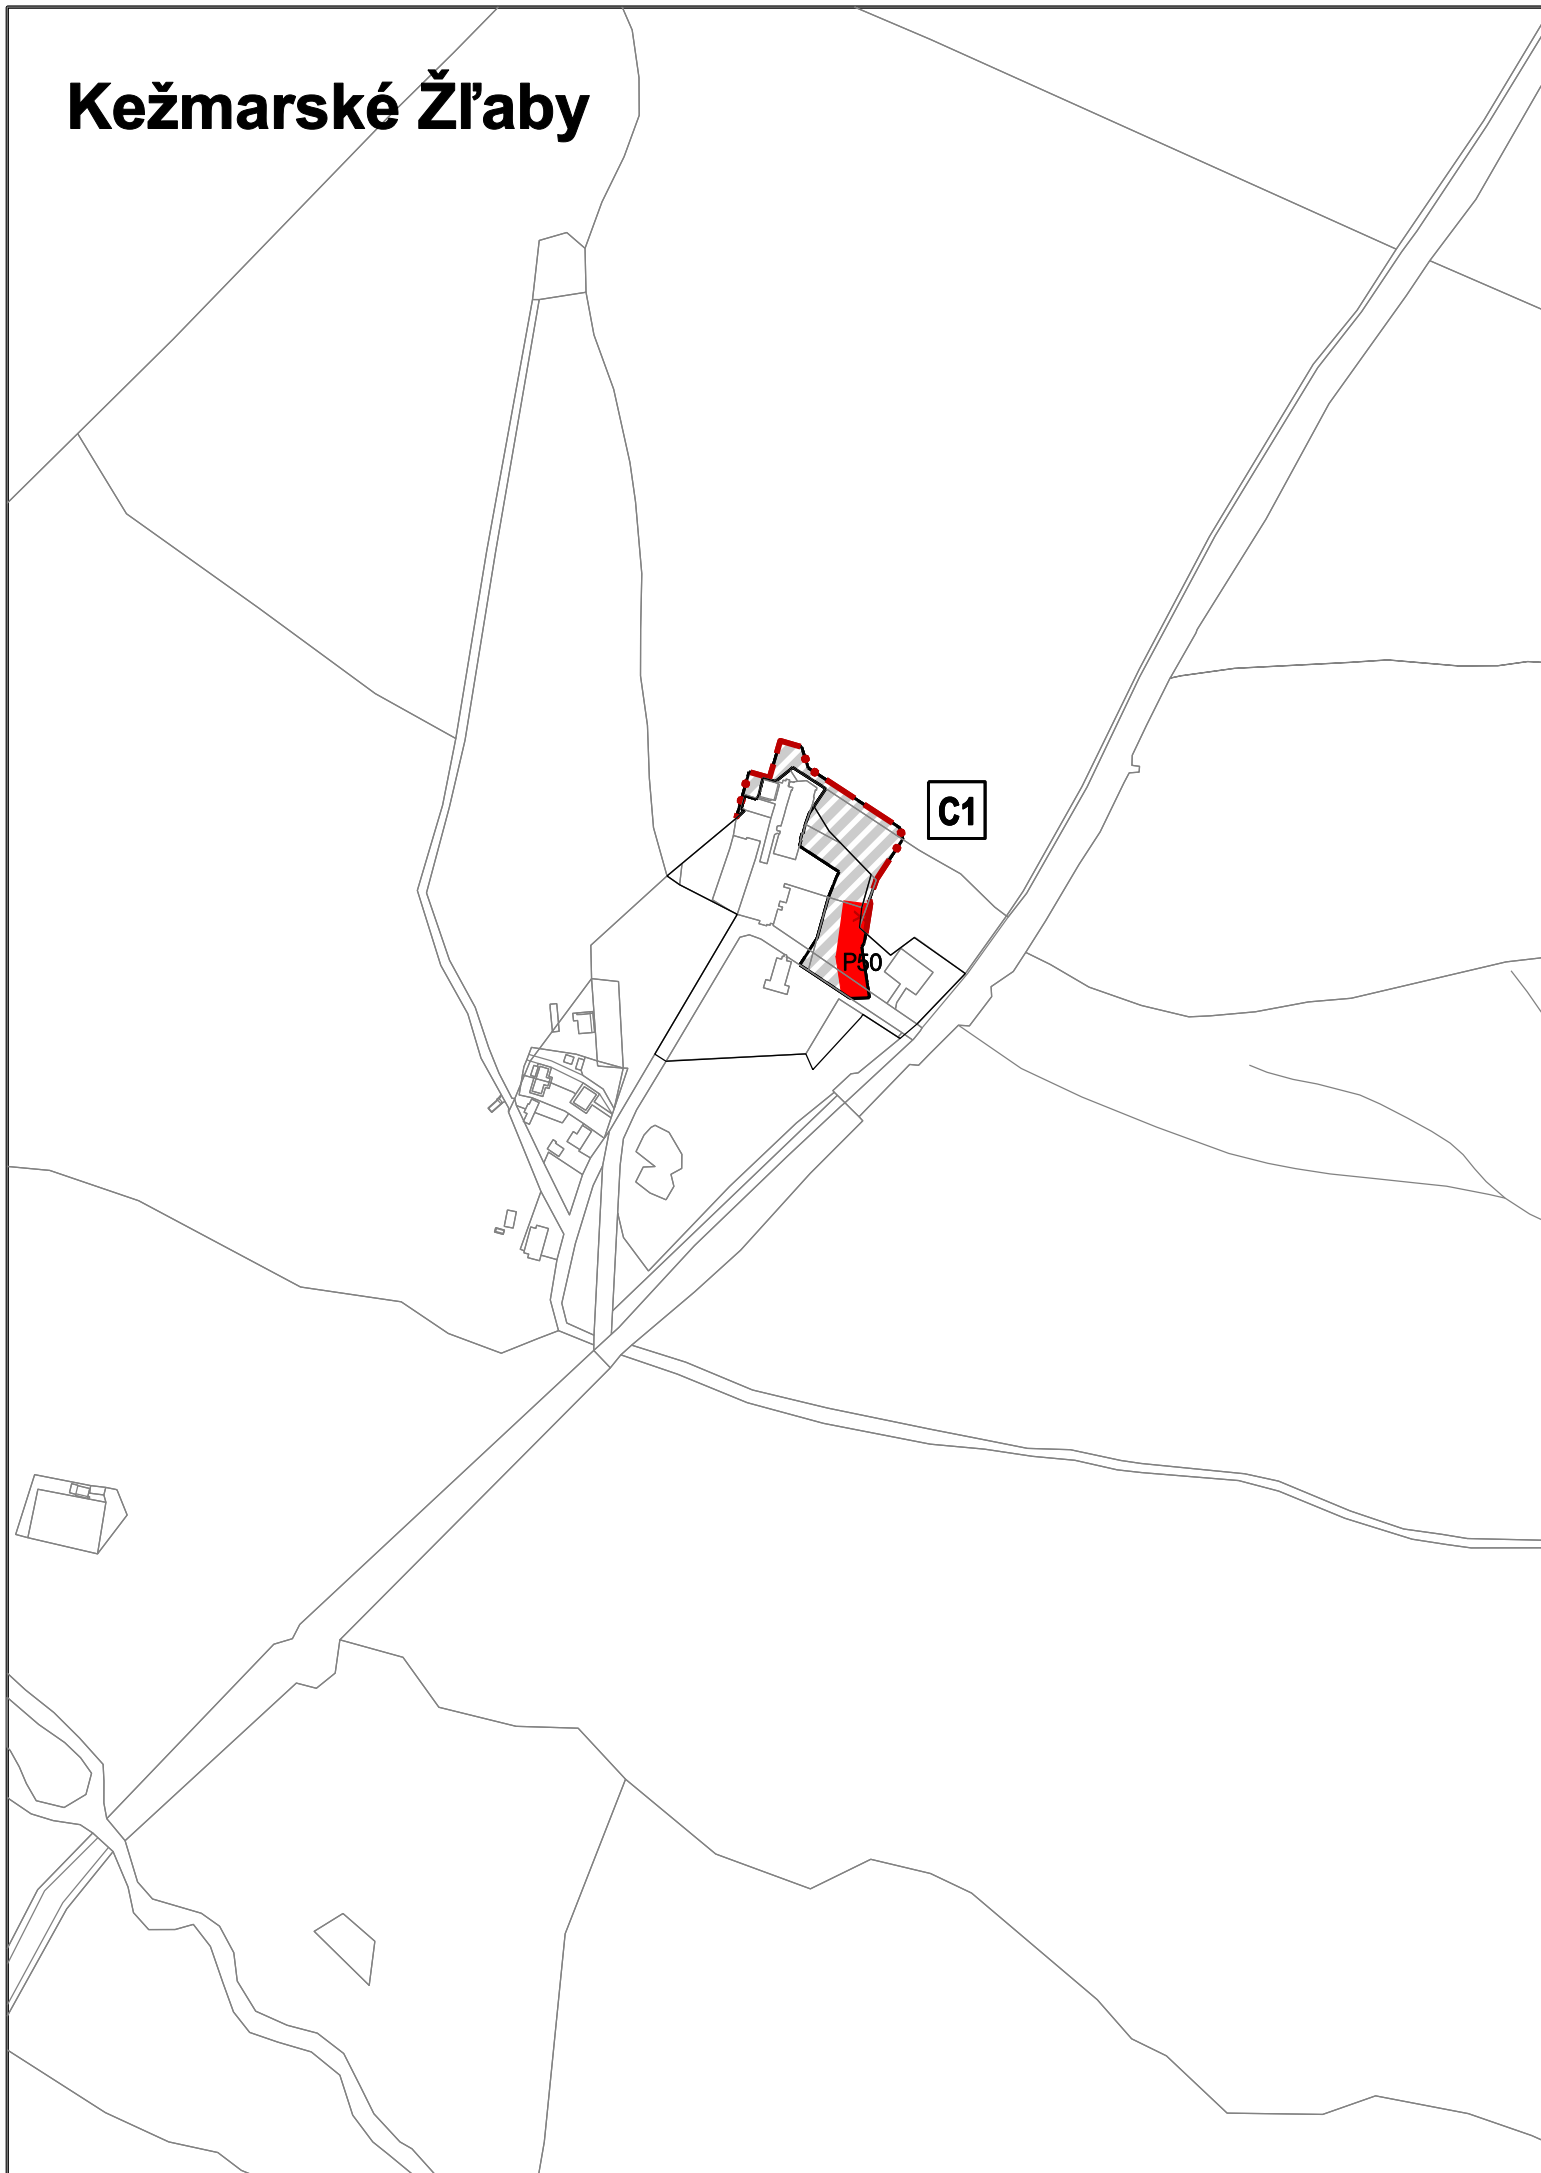

	ZMENY A DOPLNKY ÚZEMNÉHO PLÁNU MESTA VYSOKÉ TATRY	číslo výkresu
názov výkresu	VEREJNÉ DOPRAVNÉ VYBAVENIE	5C.
URBI 	Urbanizmus a územné plánovanie, projektová kancelária, Zvonárska 23, 040 01 Košice AUREX s.r.o. - architektúra, urbanizmus, ekológia, informatika Dúbravská cesta 9, 841 04 Bratislava	rok vypracovania 2011
hlavný riešiteľ: Ing.arch. Alexander Bél Ing.arch. Michal Chudík	zodpovední riešitelia: Ing. Ľubomír Mateček, autorizovaný stavebný inžinier	mierka 1 : 5 000




ZMENY A DOPLNKY ÚZEMNÉHO PLÁNU MESTA

VYSOKÉ TATRY

č. 2011/02

Legenda

stav	návrh	
		Hranica katastrálneho územia
		Hranica zastavaného územia
		Zastavané plochy
		Železničné teleso
		Cestná sieť
		22kV vzdušné elektrické vedenie
		22kV kábelové vedenie
		10kV kábelové vedenie
		2x10kV kábelové vedenie
		Transformovňa 22 / 10 / 0,4kV
		Transformovňa 10 / 0,4kV
		Diaľkový kábel
		Automatická telefónna stanica
		Vodovodná sieť
		Vodomerná šachta
		Vodojem
		Úpravňa vody
		Podzemný vodný zdroj
		Akumulačná komora
		Kanalizácia
		Kanalizácia na preloženie resp. na zrušenie
		Čistiareň odpadových vôd
		Čerpacia stanica vody
		Vysokotlaký plynovod
		Stredotlaký plynovod
		Stredotlaký plynovod - na zrušenie
		Regulačná stanica plynu
		Ochranné pásma VTL plynu a 22kV el. ved.
		Ochranné pásma ČOV

 


podklad:

ÚZEMNÝ PLÁN MESTA VYSOKÉ TATRY

názov výkresu:

6.A VEREJNÉ TECHNICKÉ VYBAVENIE

M 1:5000

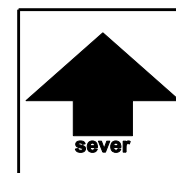





ZMENY A DOPLNKY ÚZEMNÉHO PLÁNU MESTA VYSOKÉ TATRY

č. 2011/02

Lokality: A1, A2, A3


Legenda
návrh

- Hranica zastavaného územia
- Zastavané plochy
- 22kV vzdušné elektrické vedenie
- Transformovňa 22 / 10 / 0,4kV
- Vodovodná sieť
- Studňa a čerpacia stanica vody
- Splašková kanalizácia
- Dažďová kanalizácia
- Čistiareň odpadových vôd
- Vsakovacia nádrž
- Stredotlaký plynovod
- Ochranné pásmo 22kV el. vedenia
- Bezpečnostné pásmo STL plynovodu
- Ochranné pásmo studne a ČOV

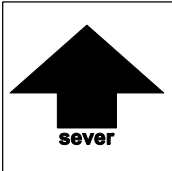 

	ZMENY A DOPLNKY ÚZEMNÉHO PLÁNU MESTA VYSOKÉ TATRY	číslo výkresu
názov výkresu	VEREJNÉ TECHNICKÉ VYBAVENIE	6A.
URBI 	Urbanizmus a územné plánovanie, projektová kancelária, Zvonárska 23, 040 01 Košice AUREX s.r.o. - architektúra, urbanizmus, ekológia, informatika Dúbravská cesta 9, 841 04 Bratislava	rok vypracovania 2011
hlavný riešiteľ: Ing.arch. Alexander Béľ Ing.arch. Michal Chudík	zodpovední riešitelia: Ing. Emil Malast, Ing. Štefan Tkačík	mierka 1 : 5 000

Tatranská Kotlina

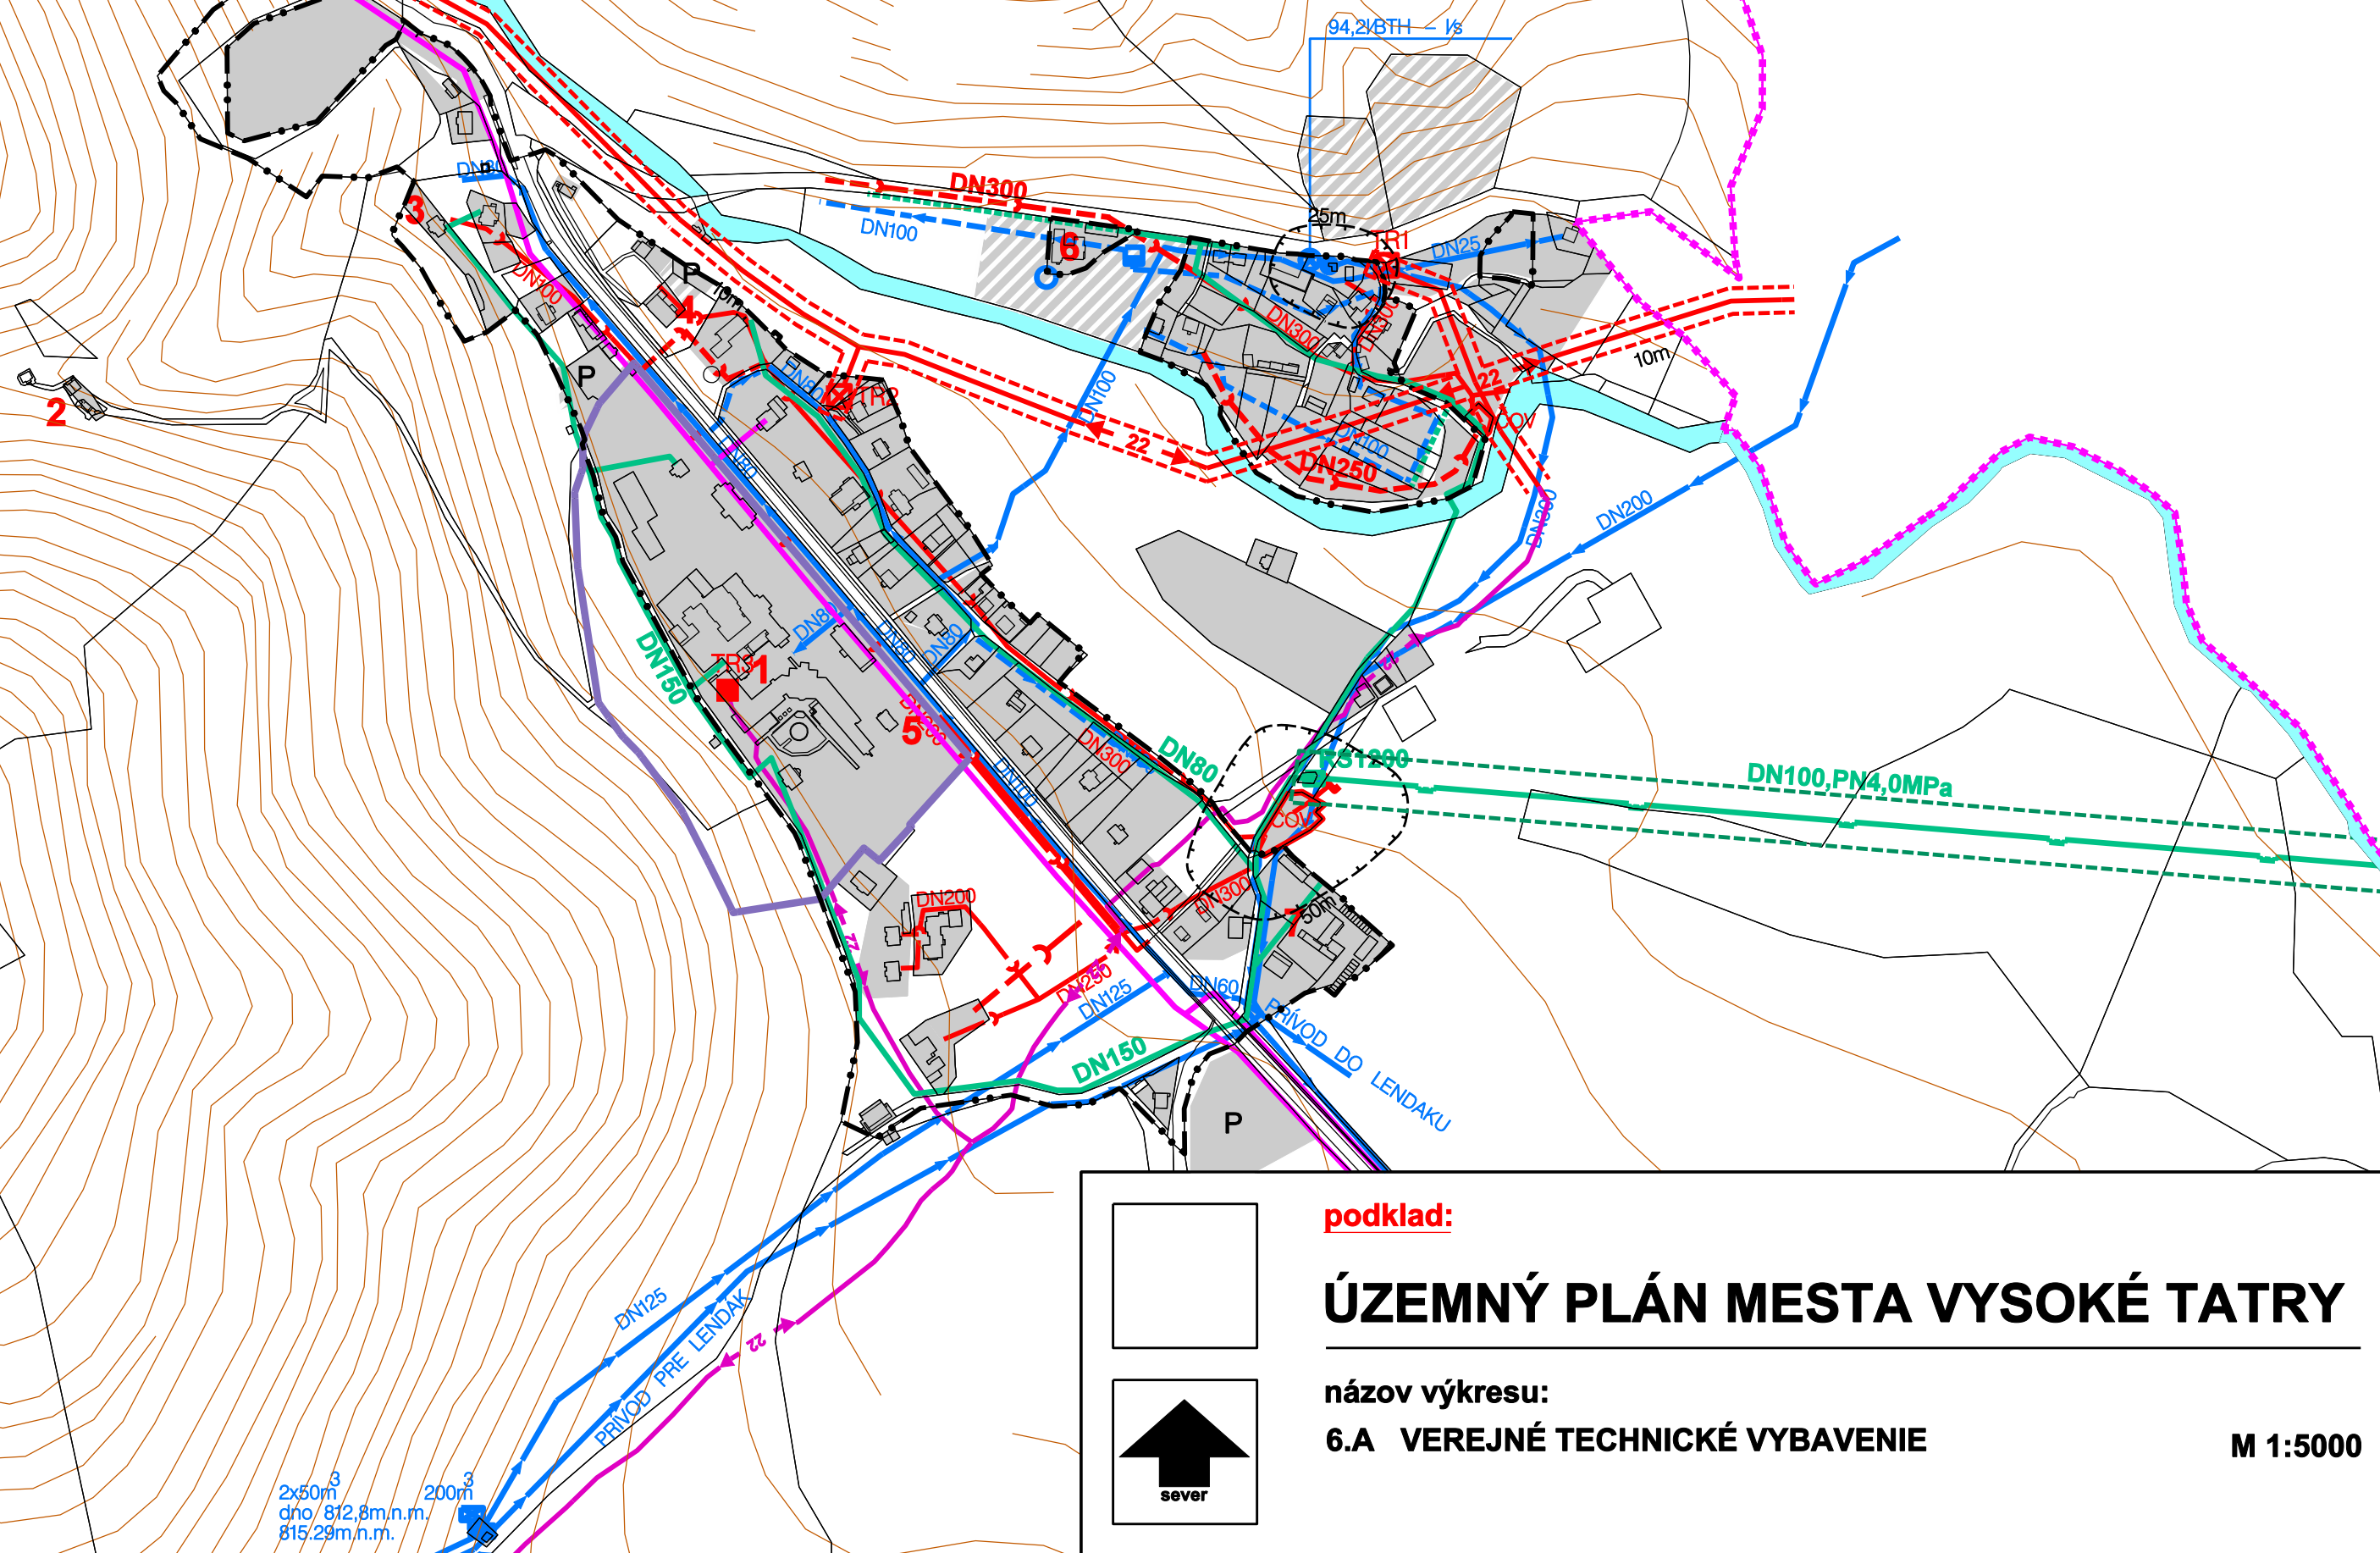


podklad:

ÚZEMNÝ PLÁN MESTA VYSOKÉ TATRY




názov výkresu:

6.A VEREJNÉ TECHNICKÉ VYBAVENIE

M 1:5000

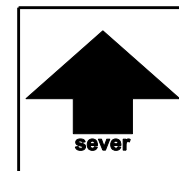

Tatranská Kotlina

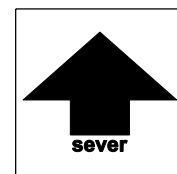 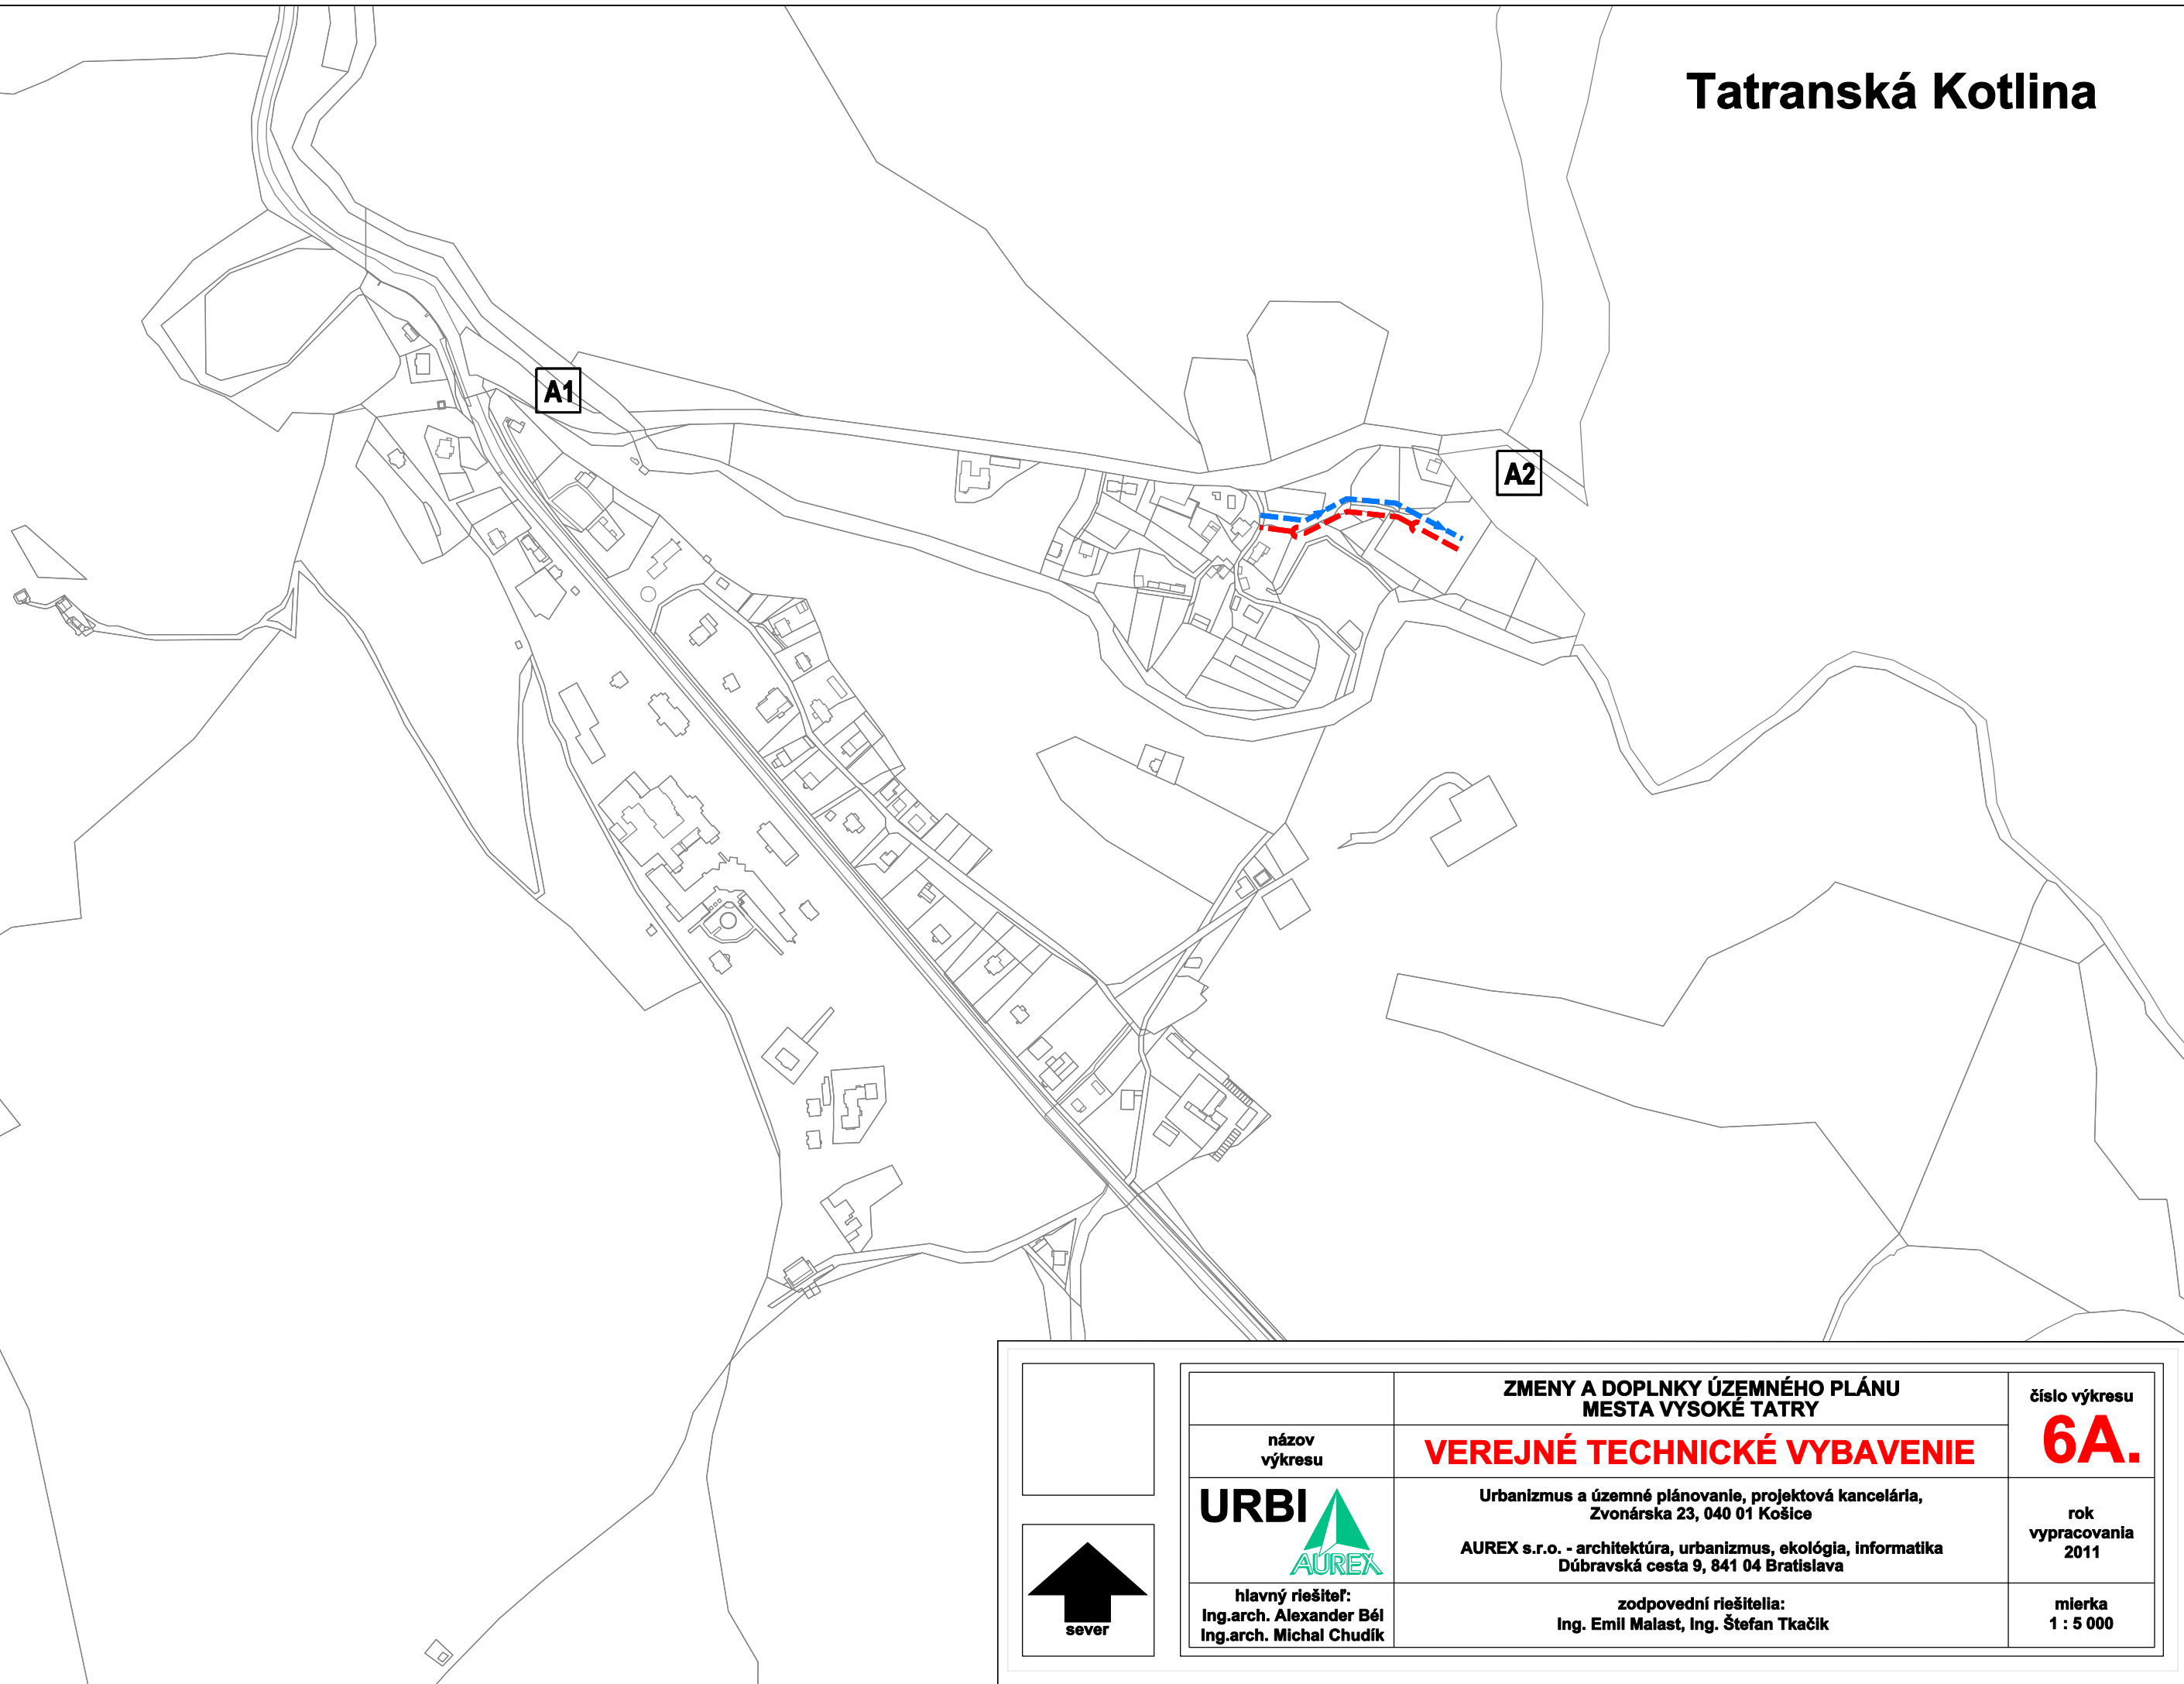

	ZMENY A DOPLNKY ÚZEMNÉHO PLÁNU MESTA VYSOKÉ TATRY	číslo výkresu
názov výkresu	VEREJNÉ TECHNICKÉ VYBAVENIE	6A.
URBI 	Urbanizmus a územné plánovanie, projektová kancelária, Zvonárska 23, 040 01 Košice AUREX s.r.o. - architektúra, urbanizmus, ekológia, informatika Dúbravská cesta 9, 841 04 Bratislava	rok vypracovania 2011
hlavný riešiteľ: Ing.arch. Alexander Bél Ing.arch. Michal Chudík	zodpovední riešitelia: Ing. Emil Malast, Ing. Štefan Tkačík	mierka 1 : 5 000



Tatranská Kotlina - agroturistický areál Skáľaná

NOVÝ VDJ
2x2000m³

VDJ

ARPANEC

ARPANEC

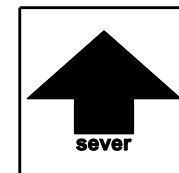 

podklad:




ÚZEMNÝ PLÁN MESTA VYSOKÉ TATRY

názov výkresu:

6.A VEREJNÉ TECHNICKÉ VYBAVENIE

M 1:5000

Tatranská Kotlina - agroturistický areál Skáľaná

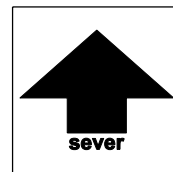 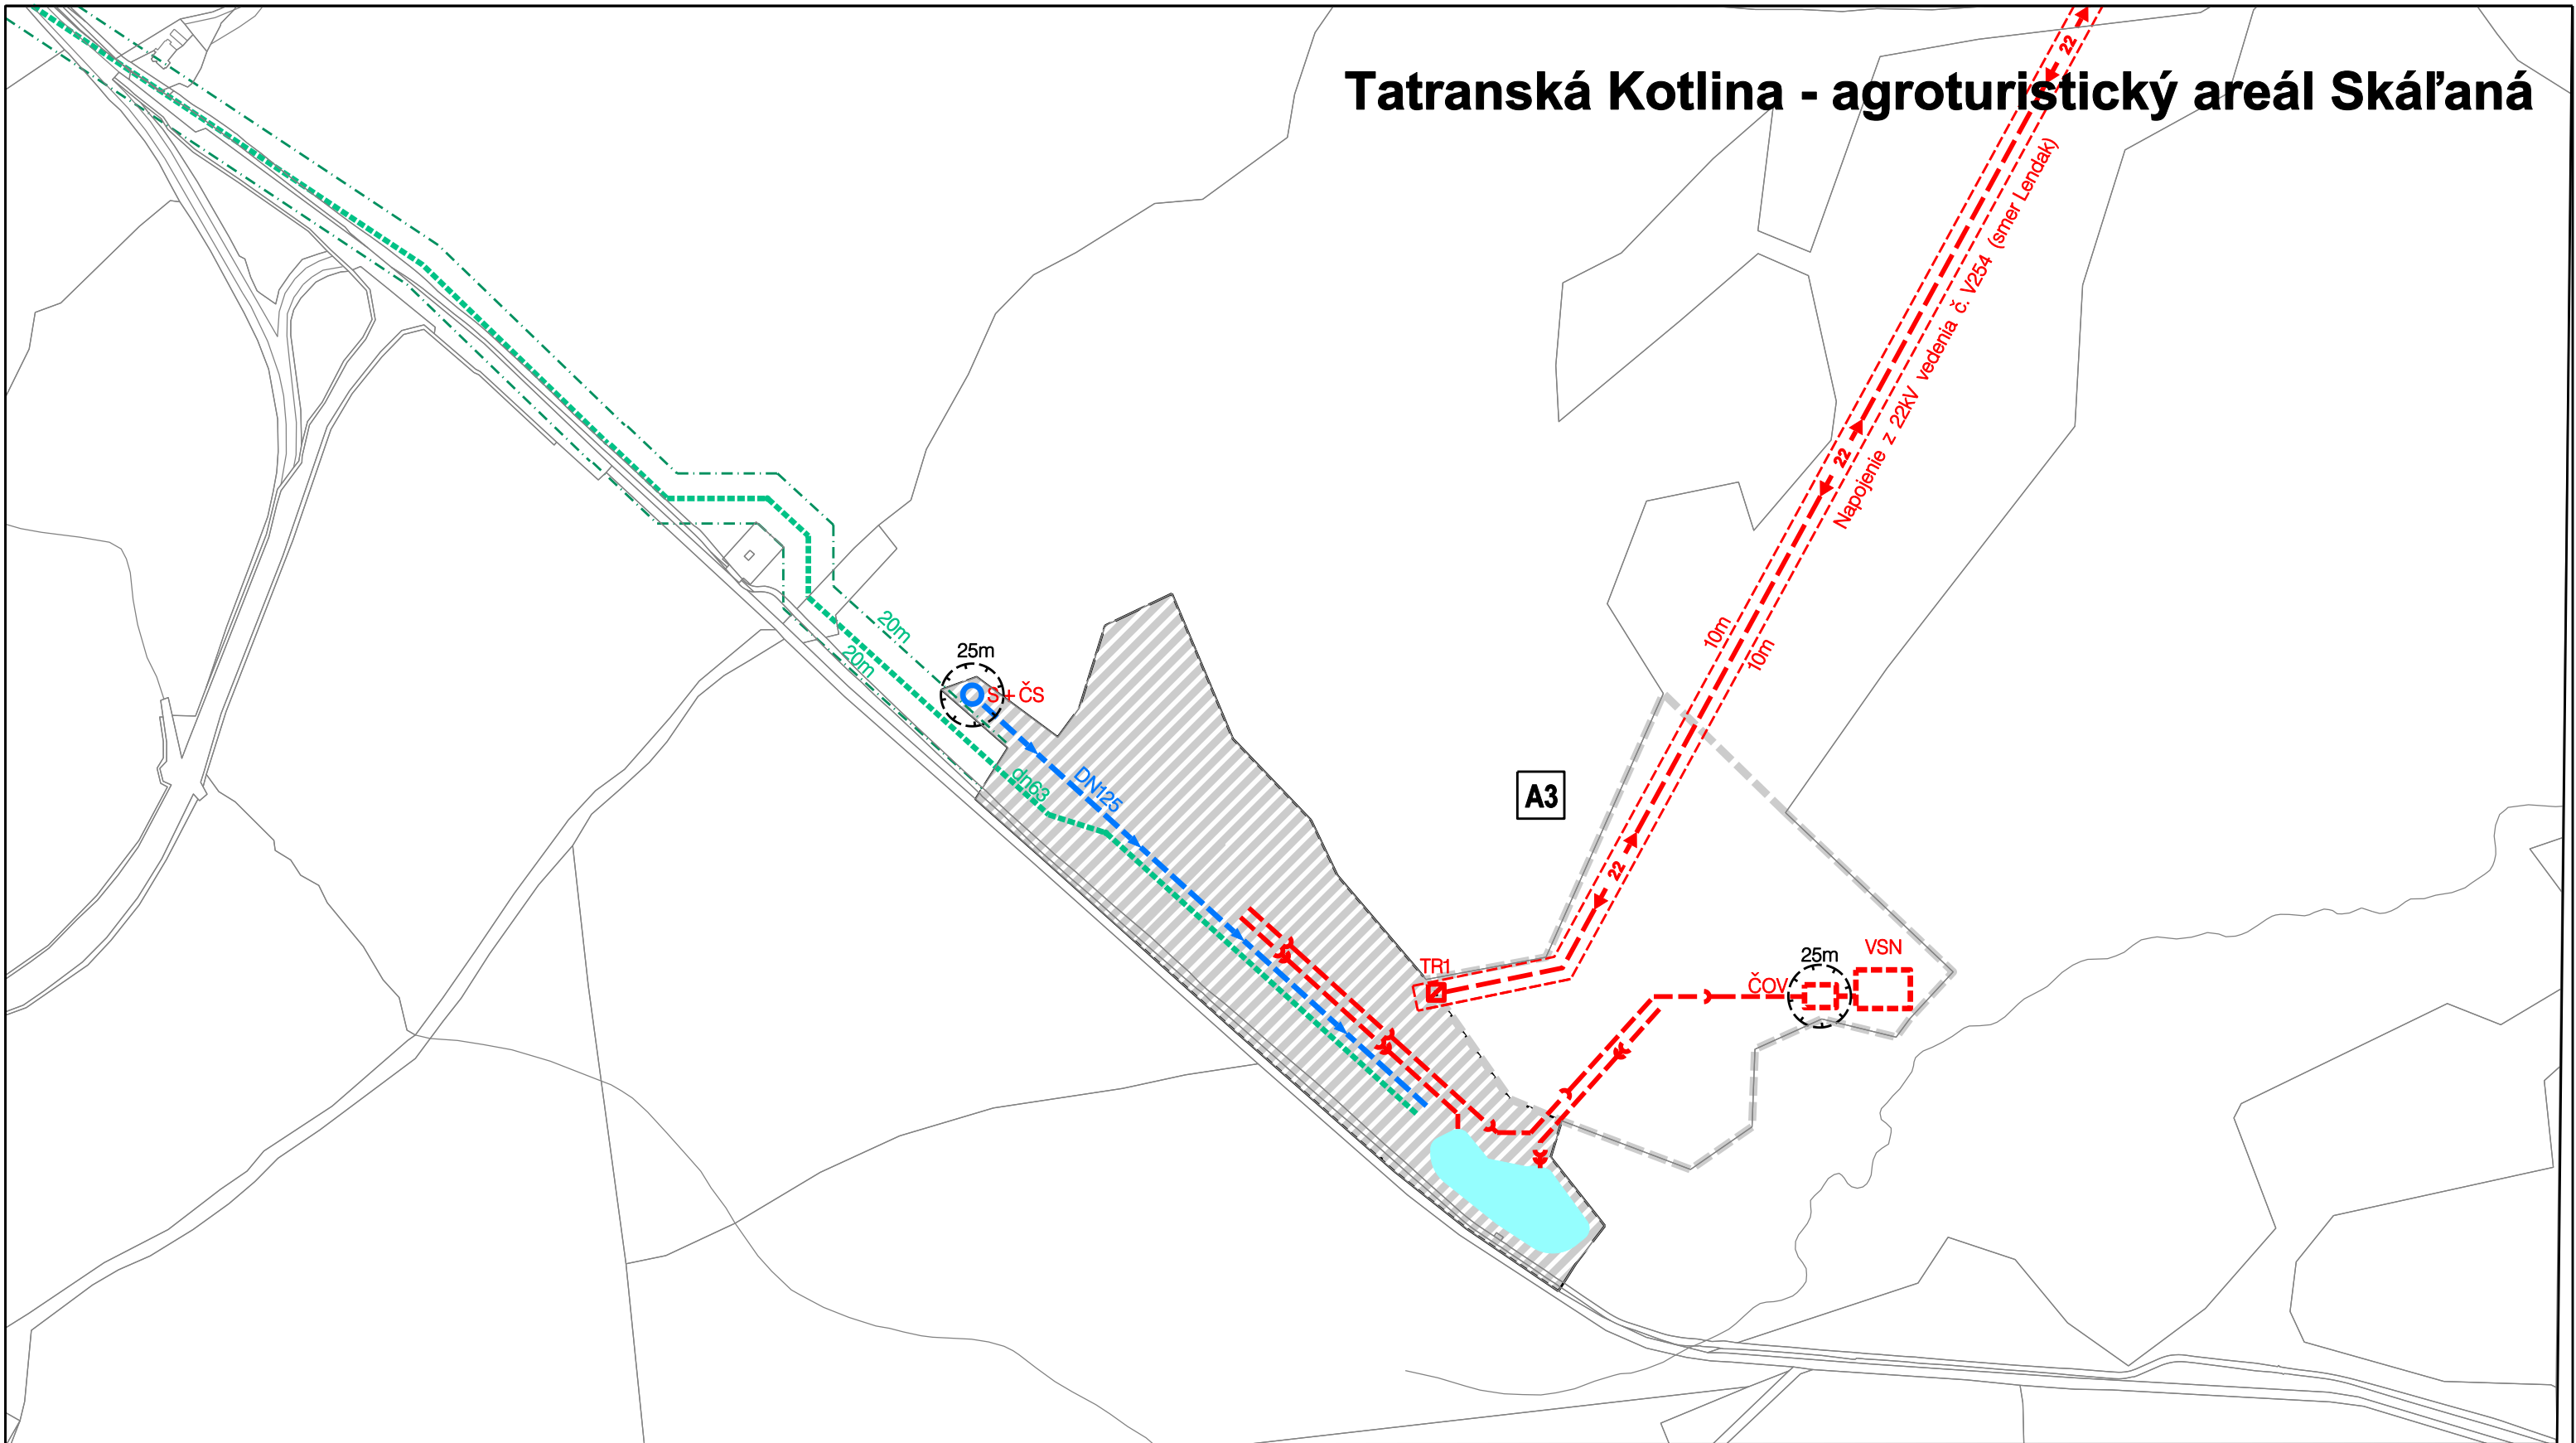

ZMENY A DOPLNKY ÚZEMNÉHO PLÁNU MESTA VYSOKÉ TATRY		číslo výkresu
názov výkresu	VEREJNÉ TECHNICKÉ VYBAVENIE	6A.
URBI  hlavný riešiteľ: Ing.arch. Alexander Béli Ing.arch. Michal Chudík	Urbanizmus a územné plánovanie, projektová kancelária, Zvonárska 23, 040 01 Košice AUREX s.r.o. - architektúra, urbanizmus, ekológia, informatika Dúbravská cesta 9, 841 04 Bratislava	rok vypracovania 2011
	zodpovední riešitelia: Ing. Emil Malast, Ing. Štefan Tkačík	mierka 1 : 5 000

Tatranská Lomnica

Pekná Výhládka

Kabínková Lávka

PR-KUZMANOVO PRAMENISKO
10-Is /IL.T.L.P

UV
VDJ-2x250
950-300


2x650m
877,6882,6m.n.m.
2x150m
879883m.n.m.
2x100m

Tri jazierka

Štôsy

TATRANSKÁ LOMNICA

TATRANSKÁ LOMNICA

 

podklad:

ÚZEMNÝ PLÁN MESTA VYSOKÉ TATRY

názov výkresu:

6.C VEREJNÉ TECHNICKÉ VYBAVENIE

M 1:5000

Tatranská Lomnica


PR-KUZMANOVO PRAMENISKO
10,-½ II.TL.P

X

X

X

X

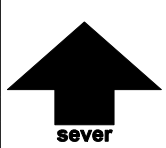

	ZMENY A DOPLNKY ÚZEMNÉHO PLÁNU MESTA VYSOKÉ TATRY		číslo výkresu
názov výkresu	VEREJNÉ TECHNICKÉ VYBAVENIE		6C.
	Urbanizmus a územné plánovanie, projektová kancelária, Zvonárska 23, 040 01 Košice		rok vypracovania 2011
	AUREX s.r.o. - architektúra, urbanizmus, ekológia, informatika Dúbravská cesta 9, 841 04 Bratislava		
hlavný riešiteľ: Ing.arch. Alexander Bél Ing.arch. Michal Chudík	zodpovední riešitelia: Ing. Emil Malast, Ing. Štefan Tkačík		mierka 1 : 5 000




ZMENY A DOPLNKY ÚZEMNÉHO PLÁNU MESTA

VYSOKÉ TATRY

č. 2011/02

Legenda

	Hranica riešeného územia		stav		návrh	Les osobitného určenia - rekreačný les		stav		návrh	Komunikácie a spev. plochy
	Hranica katastrálneho územia		Ochranný les		Hospodársky les						Doprava
	Hranica zastavaného územia - stav		Trvalé trávne porasty		Trvalé trávne porasty						Hlavné dopravné ťahy
	Hranica zastavaného územia - návrh		Súkromná zeleň		Záhrady						Tunel
	Hranica kúpeľného územia		Vyhraďená zeleň		Botanická záhrada						Vedľajšie dopravné ťahy
	Hranica pamiatkovej zóny		Cintorín		Zeleň rekreačných a liečebných areálov						TEŽ - návrh
	Objekty zapísané v ÚZPF		Zeleň prevádzkových areálov		Spríevodná zeleň						TEŽ - stav
	Pamätihodnosti mesta Vysoké Tatry		Spríevodná zeleň		Brehové a spríevodné porasty vodných tokov						Železničná trať
	Významné pohľadové línie v Pamiatkovej zóne		Spríevodná zeleň dopravných koridorov		Spríevodná zeleň dopravných koridorov						Pozemná lanovka
			Šport		Športovo-rekreačné plochy						Cyklistické trasy
			Lyžiarska zjazdová trať		Lyžiarska zjazdová trať						Osobné horské dopravné zariadenie
			výhľad		výhľad						Lyžiarsky vlek
			Bežecké trate		Bežecké trate						Pešie trasy
			Vodné plochy a vodné toky		Vodné plochy						Hlavné vnútorné pešie trasy
			Vodné toky		Vodné toky						Rekreačný chodník
											Rekreačný chodník - alternatíva
											Turistický chodník
											Podtatranská magistrála - výhľad
											Ochranné pásma
											Ochranné pásmo vodného toku
											Ochranné pásmo cintorína
											Ochranné pásmo VTL plynu

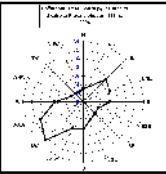

podklad:

ÚZEMNÝ PLÁN MESTA VYSOKÉ TATRY

názov výkresu:

7A. NÁVRH SÍDELNEJ A KRAJINNEJ ZELENÉ



M 1:5000




ZMENY A DOPLNKY ÚZEMNÉHO PLÁNU MESTA VYSOKÉ TATRY

č. 2011/02

lokality A1, A2, A3

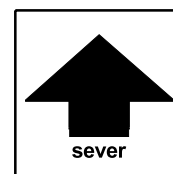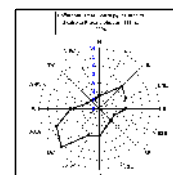

ZMENY A DOPLNKY ÚZEMNÉHO PLÁNU MESTA VYSOKÉ TATRY		číslo výkresu
názov výkresu	NÁVRH SÍDELNEJ A KRAJINNEJ ZELENÉ	7A.
URBI 	Urbanizmus a územné plánovanie, projektová kancelária, Zvonárska 23, 040 01 Košice AUREX s.r.o.-architektúra, urbanizmus, ekológia, informatika Dúbravská cesta 9, 841 04 Bratislava	rok vypracovania 2011
hlavný riešiteľ: Ing. arch. Alexander Bél Ing. arch. Michal Chudík	zodpovední riešitelia: AUREX s.r.o. - Ing.arch. Lucia Grigová, Ing. arch. Viola Krupová	mierka 1 : 5 000

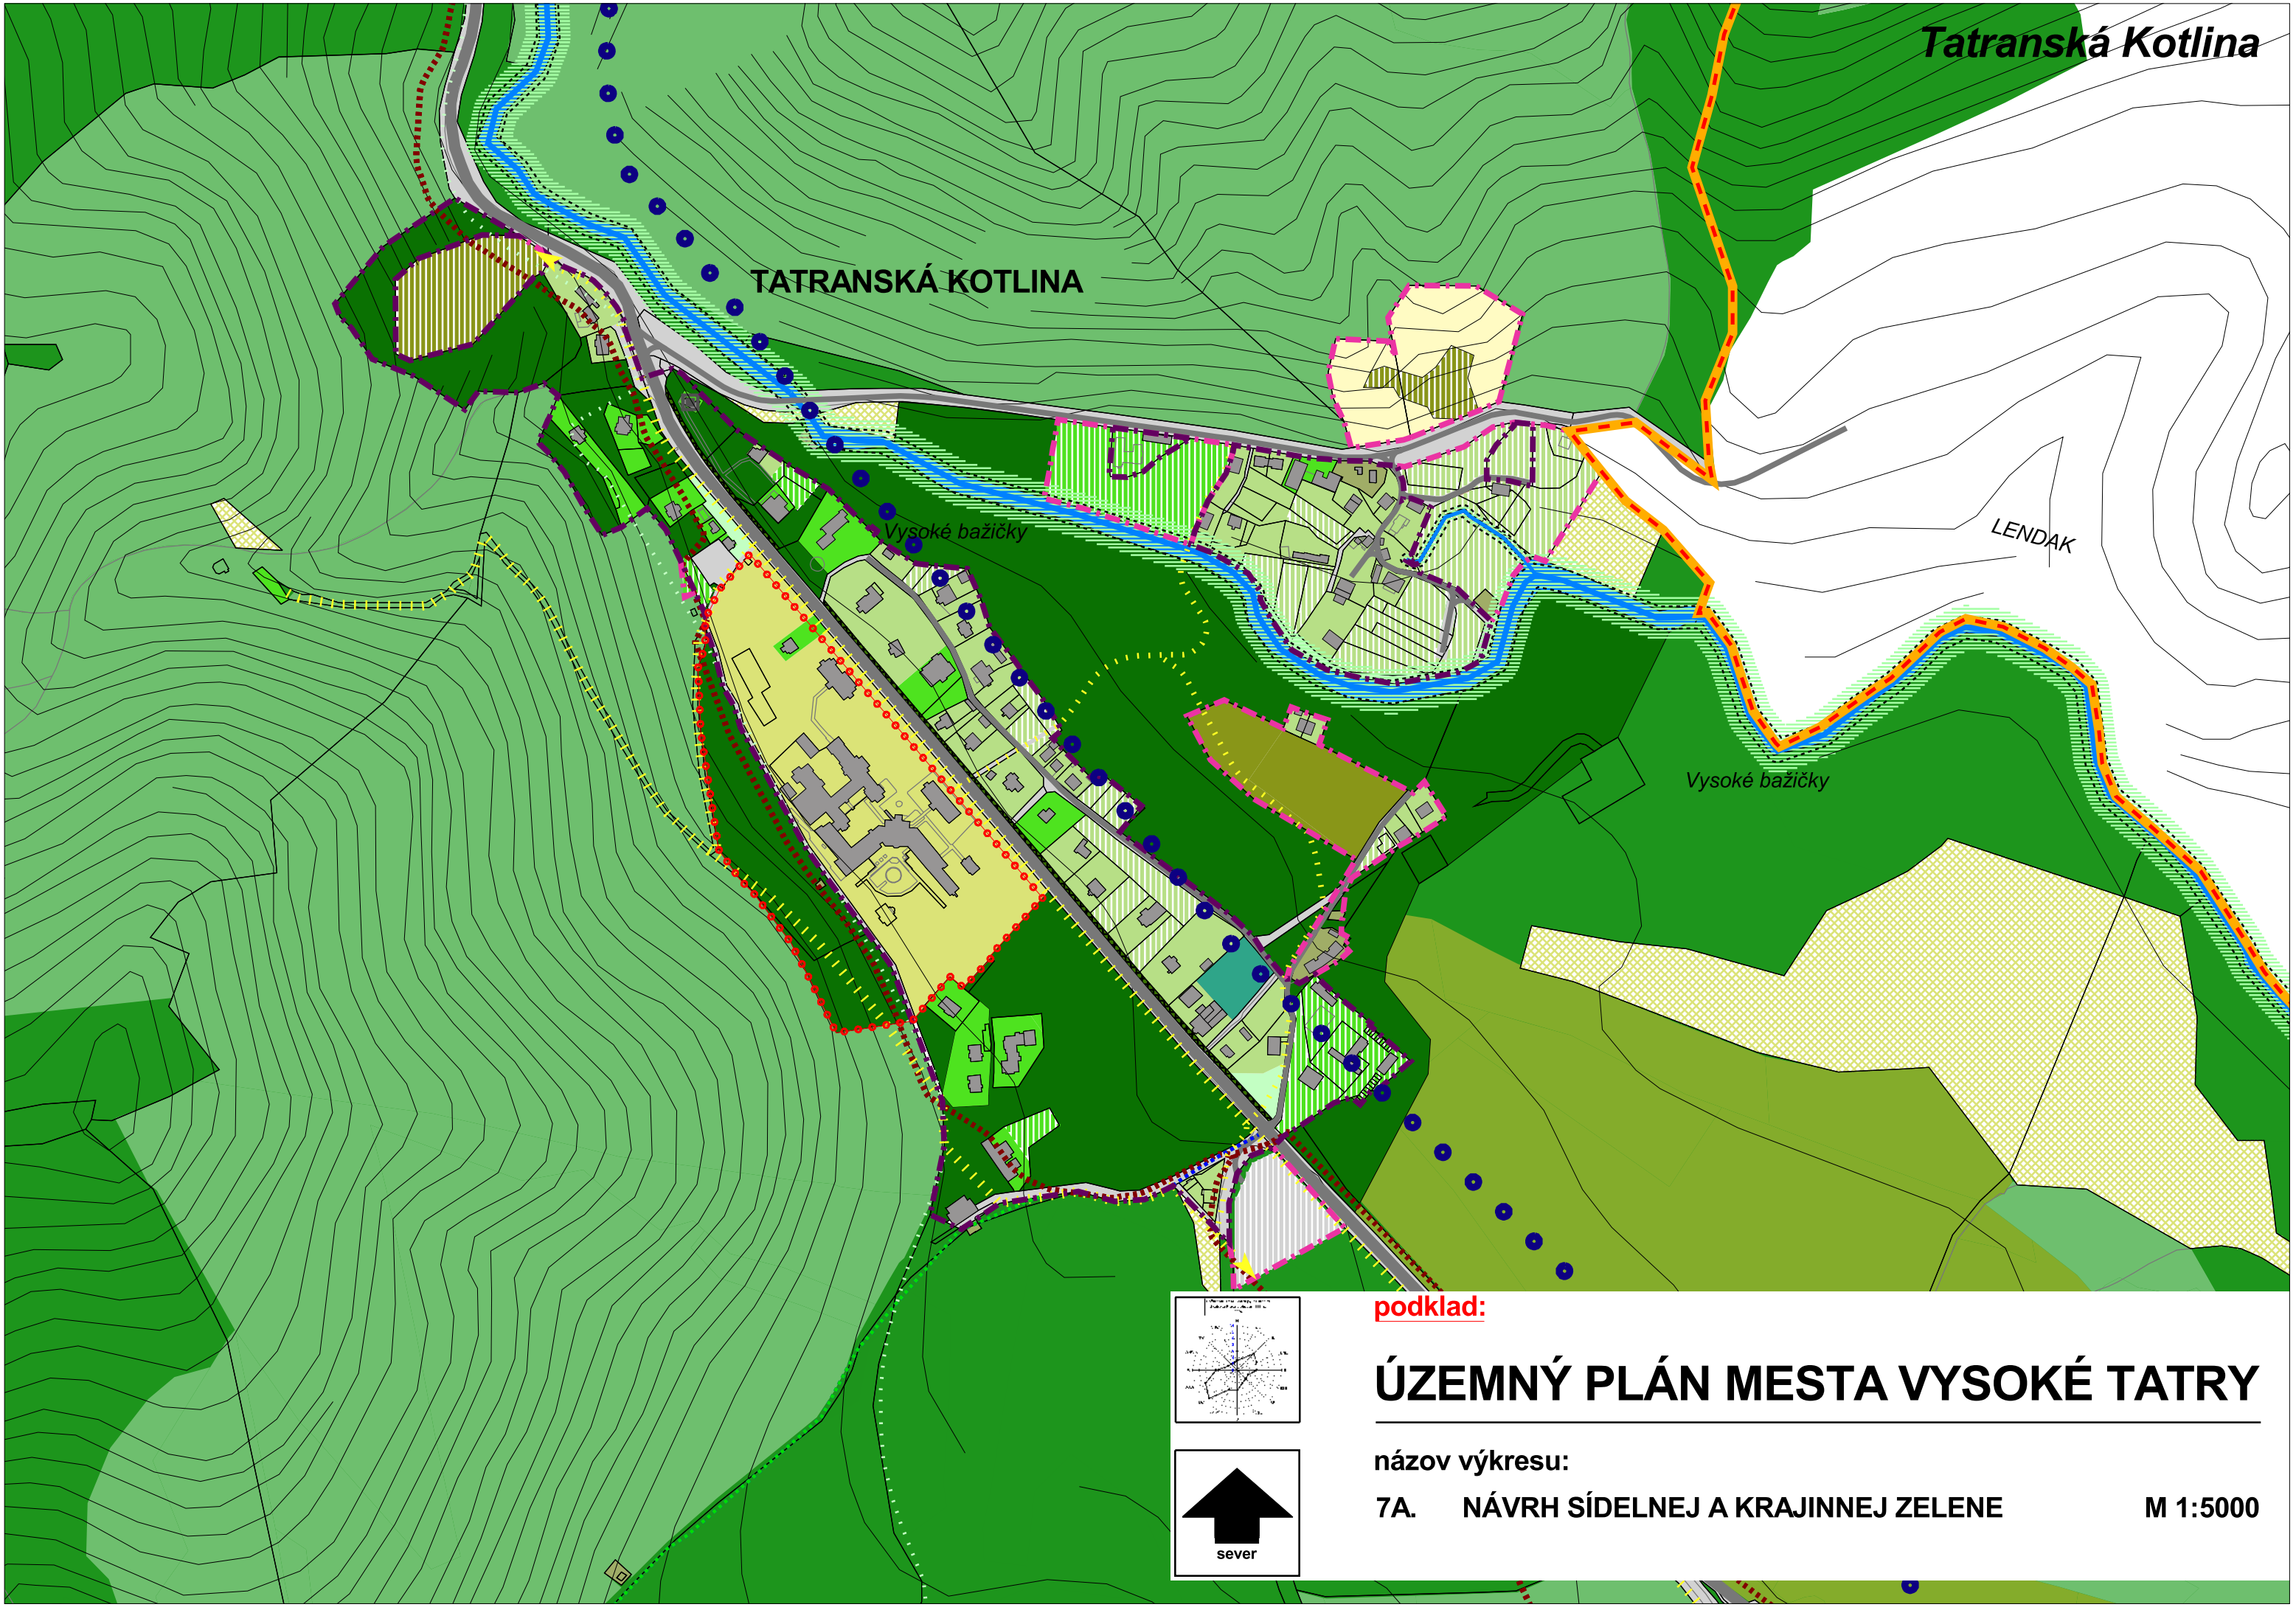




podklad:

ÚZEMNÝ PLÁN MESTA VYSOKÉ TATRY




názov výkresu:

7A. NÁVRH SÍDELNEJ A KRAJINNEJ ZELENÉ

M 1:5000

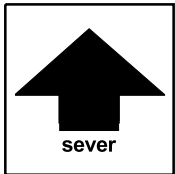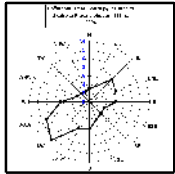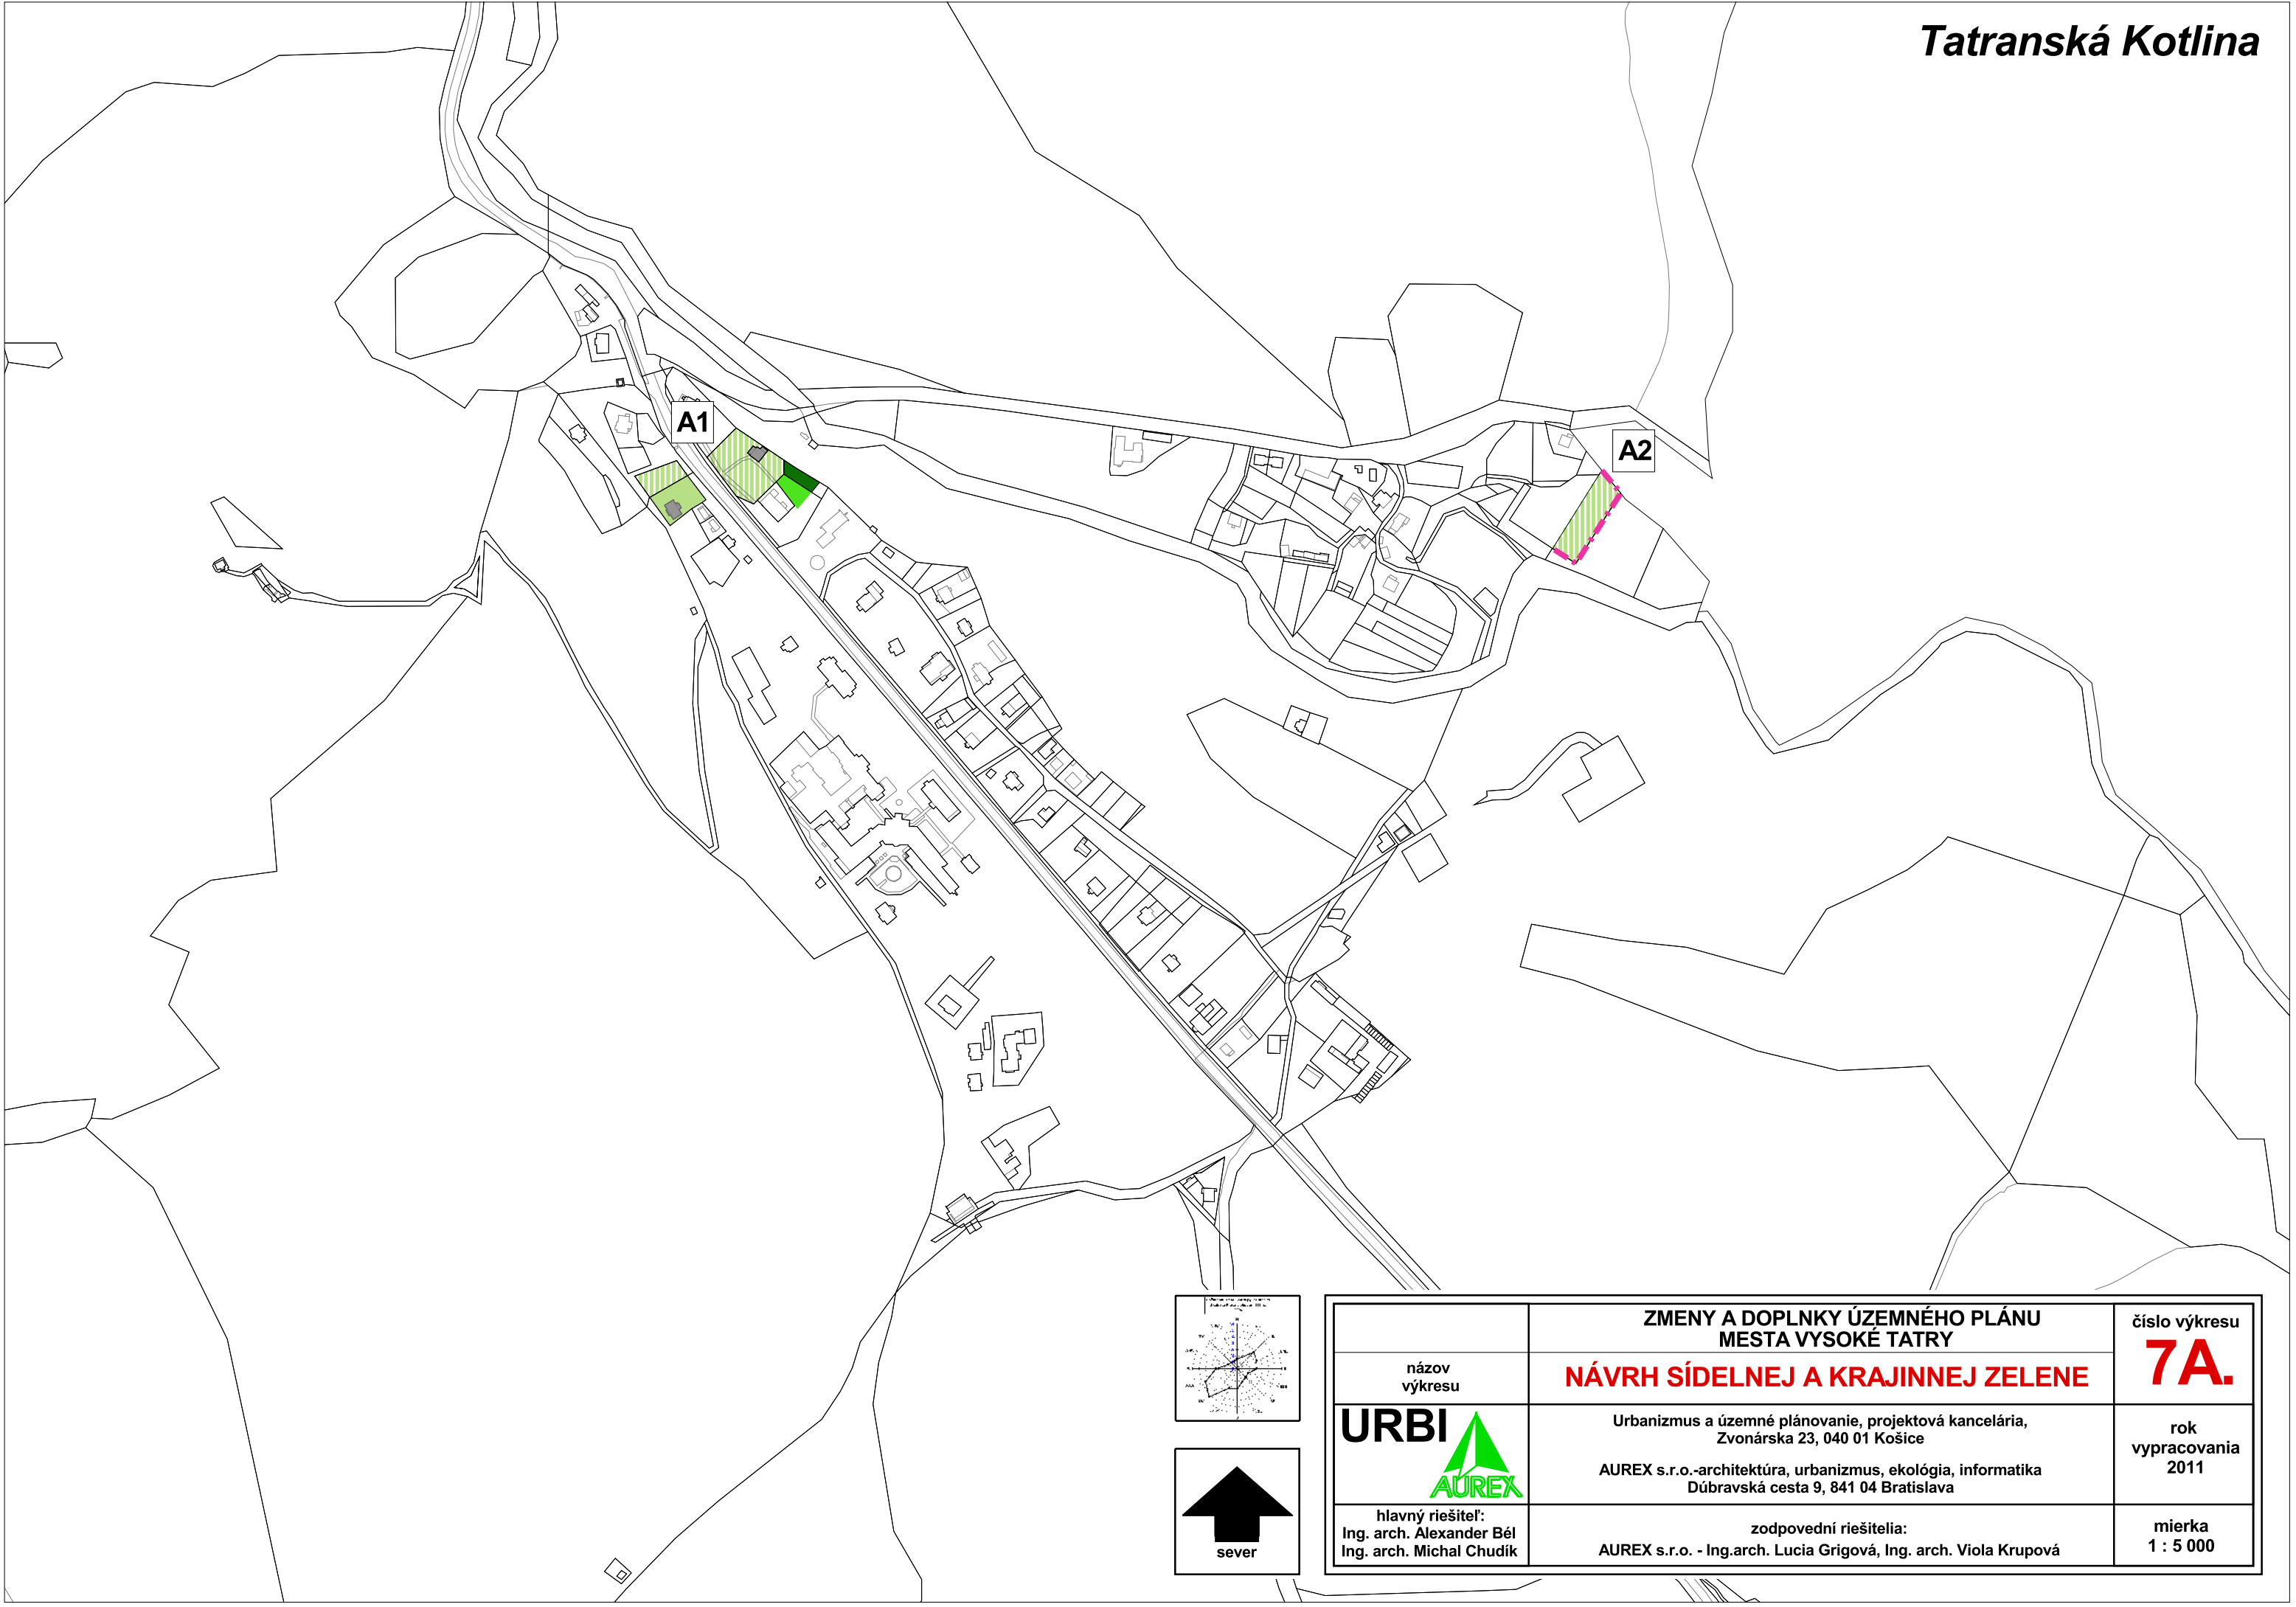

	ZMENY A DOPLNKY ÚZEMNÉHO PLÁNU MESTA VYSOKÉ TATRY	číslo výkresu
názov výkresu	NÁVRH SÍDELNEJ A KRAJINNEJ ZELENĚ	7A.
URBI 	Urbanizmus a územné plánovanie, projektová kancelária, Zvonárska 23, 040 01 Košice AUREX s.r.o.-architektúra, urbanizmus, ekológia, informatika Dúbravská cesta 9, 841 04 Bratislava	rok vypracovania 2011
hlavný riešiteľ: Ing. arch. Alexander Bél Ing. arch. Michal Chudík	zodpovední riešitelia: AUREX s.r.o. - Ing.arch. Lucia Grigová, Ing. arch. Viola Krupová	mierka 1 : 5 000

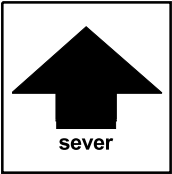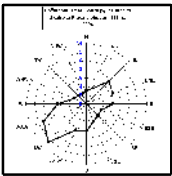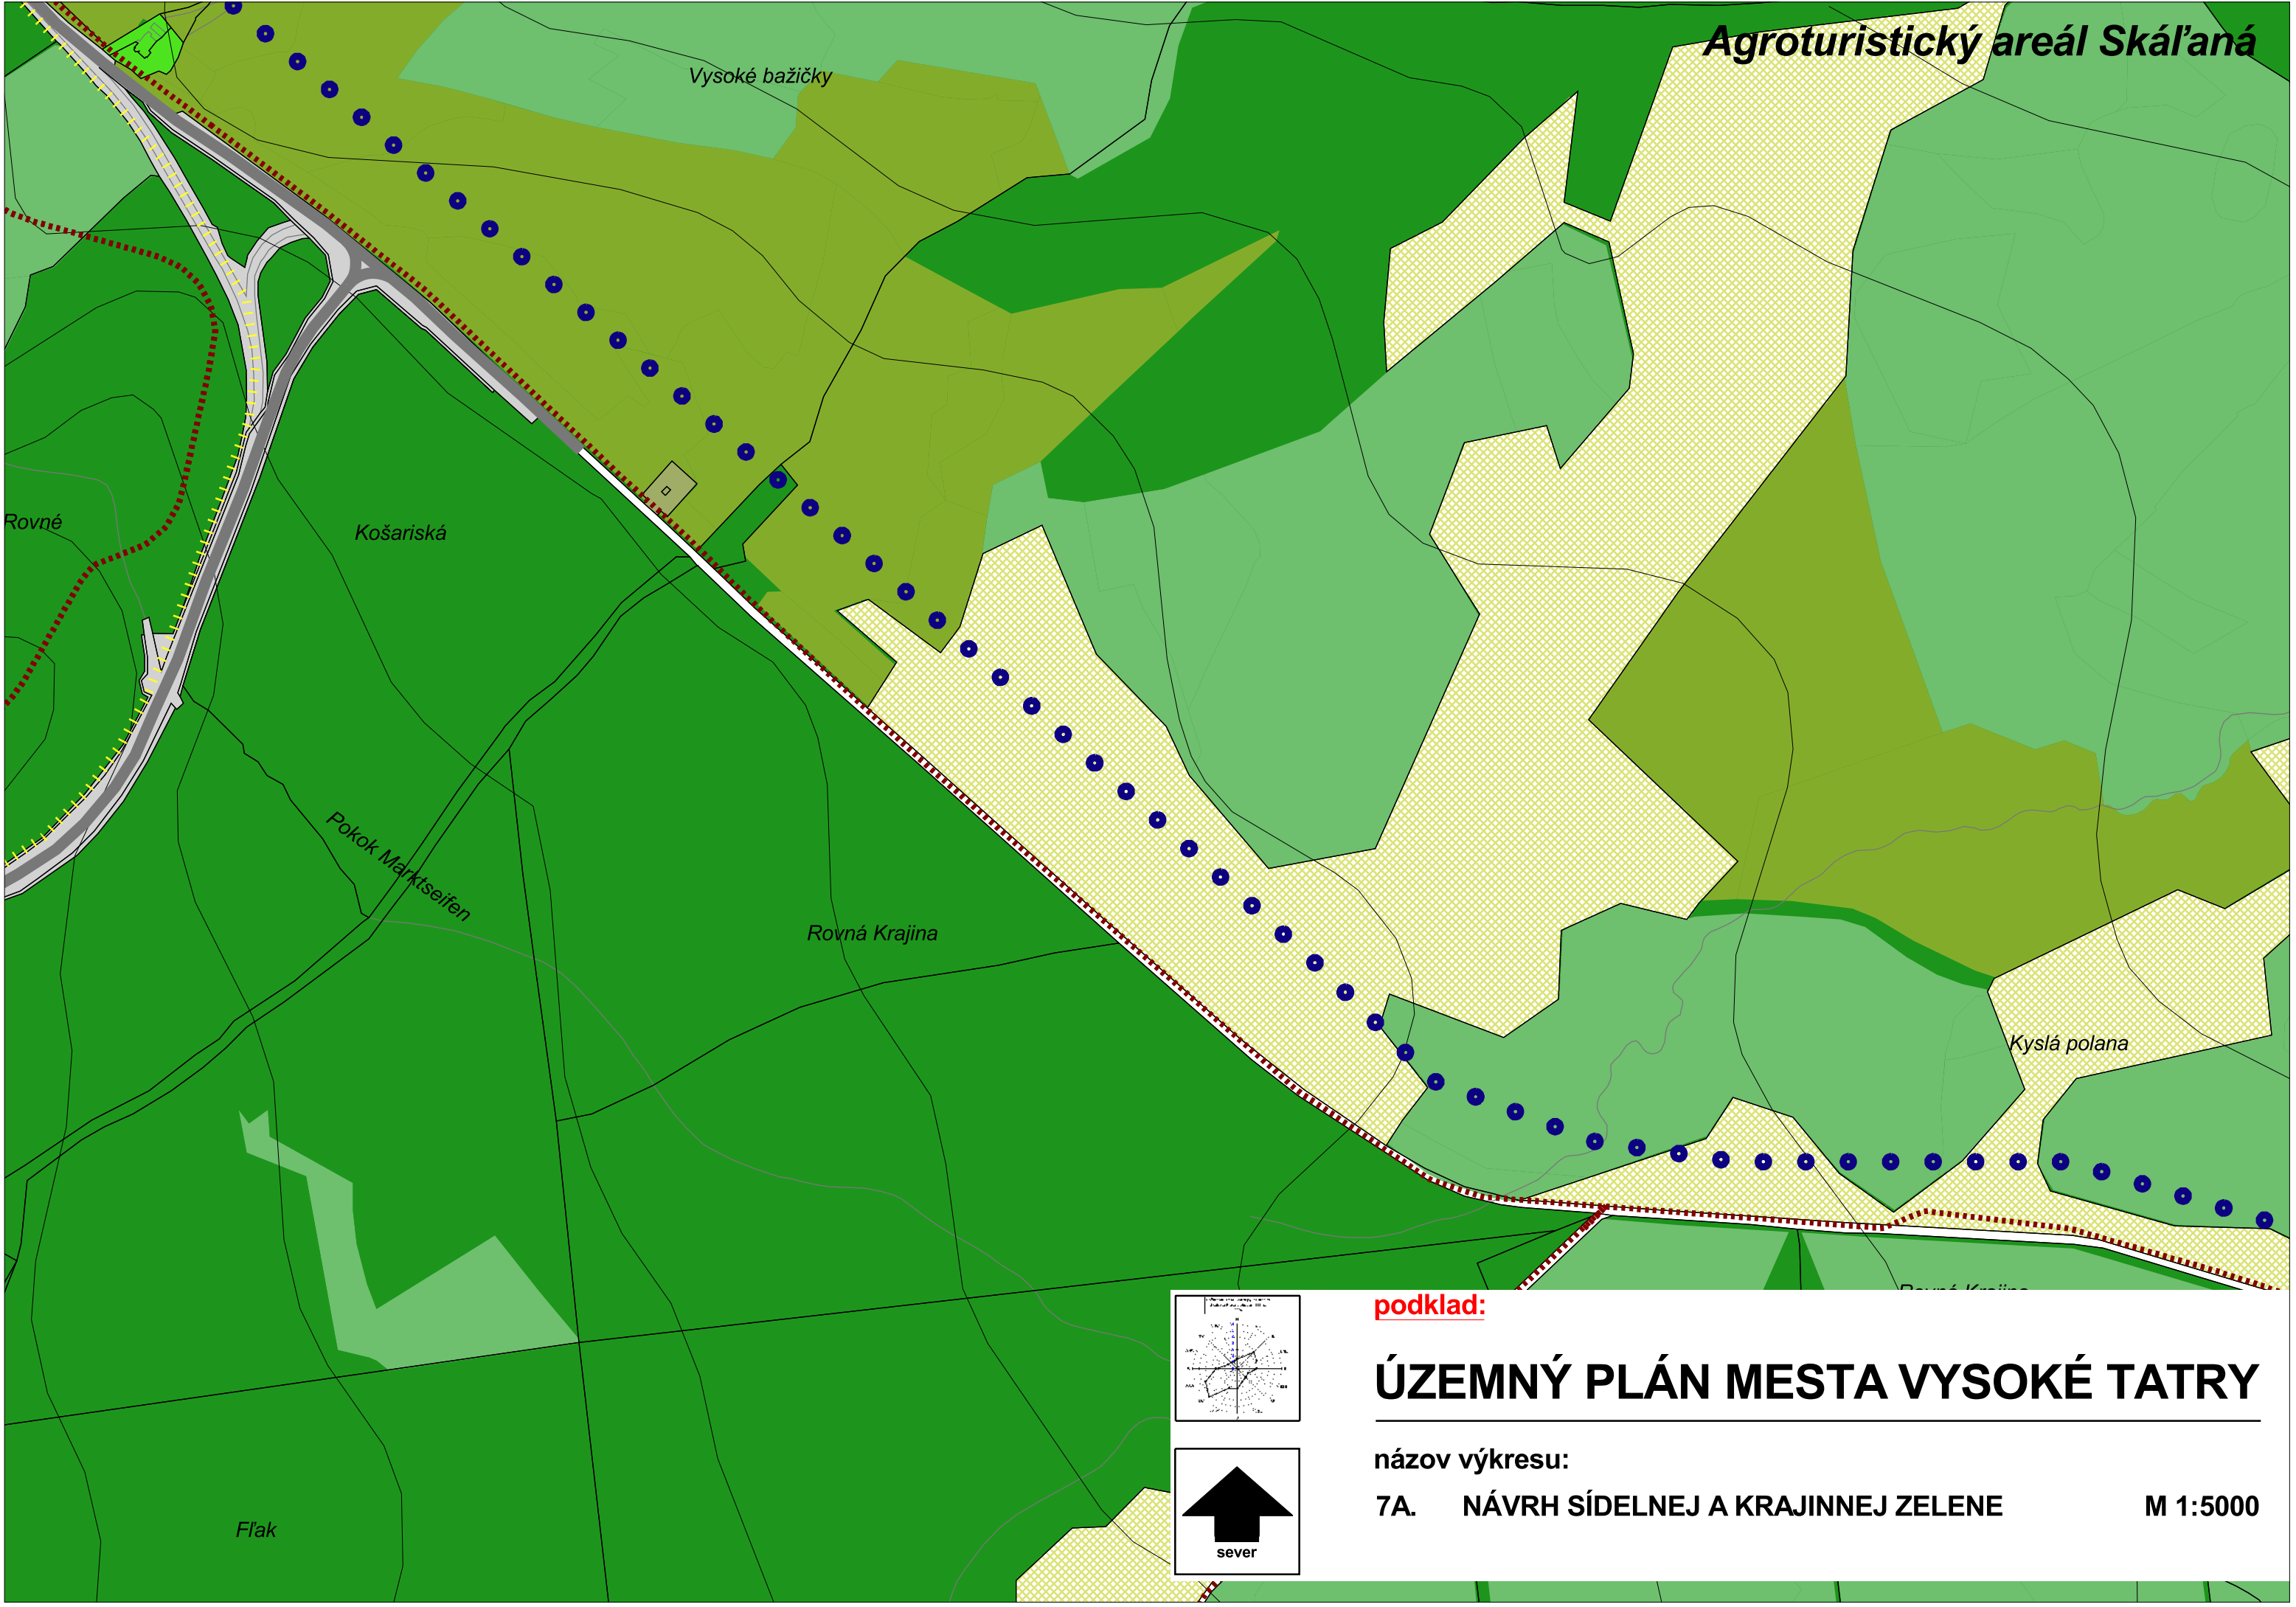

podklad:

ÚZEMNÝ PLÁN MESTA VYSOKÉ TATRY



názov výkresu:

7A. NÁVRH SÍDELNEJ A KRAJINNEJ ZELENÉ

M 1:5000

Agroturistický areál Skáľaná

A3

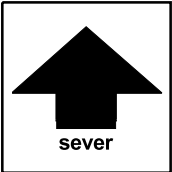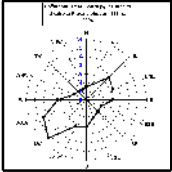

	ZMENY A DOPLNKY ÚZEMNÉHO PLÁNU MESTA VYSOKÉ TATRY	číslo výkresu
názov výkresu	NÁVRH SÍDELNEJ A KRAJINNEJ ZELENÉ	7A.
URBI 	Urbanizmus a územné plánovanie, projektová kancelária, Zvonárska 23, 040 01 Košice AUREX s.r.o.-architektúra, ekológia, informatika Dúbravská cesta 9, 841 04 Bratislava	rok vypracovania 2011
hlavný riešiteľ: Ing. arch. Alexander Bél Ing. arch. Michal Chudík	zodpovední riešitelia: AUREX s.r.o. - Ing.arch. Lucia Grigová, Ing. arch. Viola Krupová	mierka 1 : 5 000



ZMENY A DOPLNKY ÚZEMNÉHO PLÁNU MESTA VYSOKÉ TATRY

č. 2011/02


Legenda



- Hranica riešeného územia
- Hranica katastrálneho územia
- Hranica zastavaného územia - stav
- Hranica zastavaného územia - návrh
- Hranica kúpeľného územia
- Hranica pamiatkovej zóny
- Objekty zapísané v ÚZPF
- Pamätihodnosti mesta Vysoké Tatry
- Významné pohľadové línie v Pamiatkovej zóne

Sídelná zeleň


Verejná zeleň

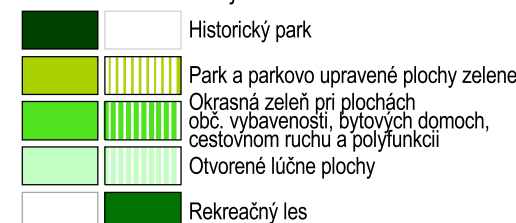

Záhrady rodinných domov




Krajinná zeleň

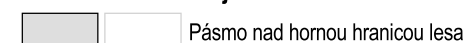

Lesy

- Les osobitného určenia - v chránených územiach a na lesných pozemkoch s výskytom biotopov európskeho významu alebo chránených druhov

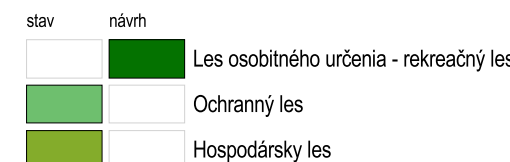

Trvalé trávne porasty










Súkromná zeleň



Vyhrazená zeleň










Sprievodná zeleň

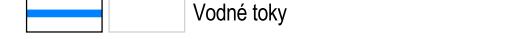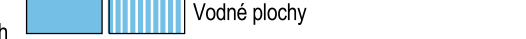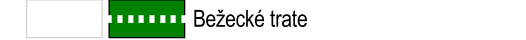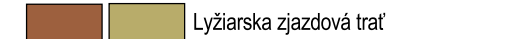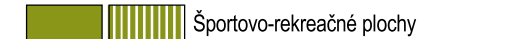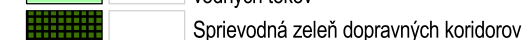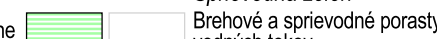

Komunikácie a spev. plochy



Doprava

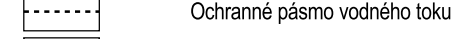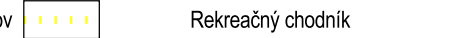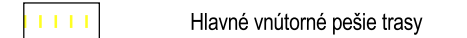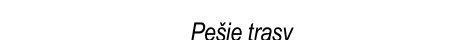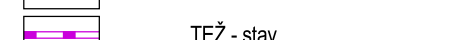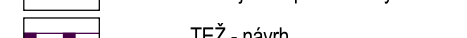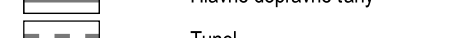



podklad:

ÚZEMNÝ PLÁN MESTA VYSOKÉ TATRY


názov výkresu:

7B. NÁVRH SÍDELNEJ A KRAJINNEJ ZELENÉ

M 1:5000

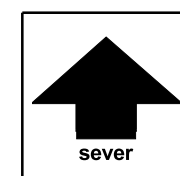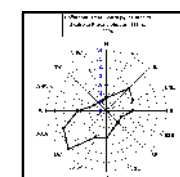



sever

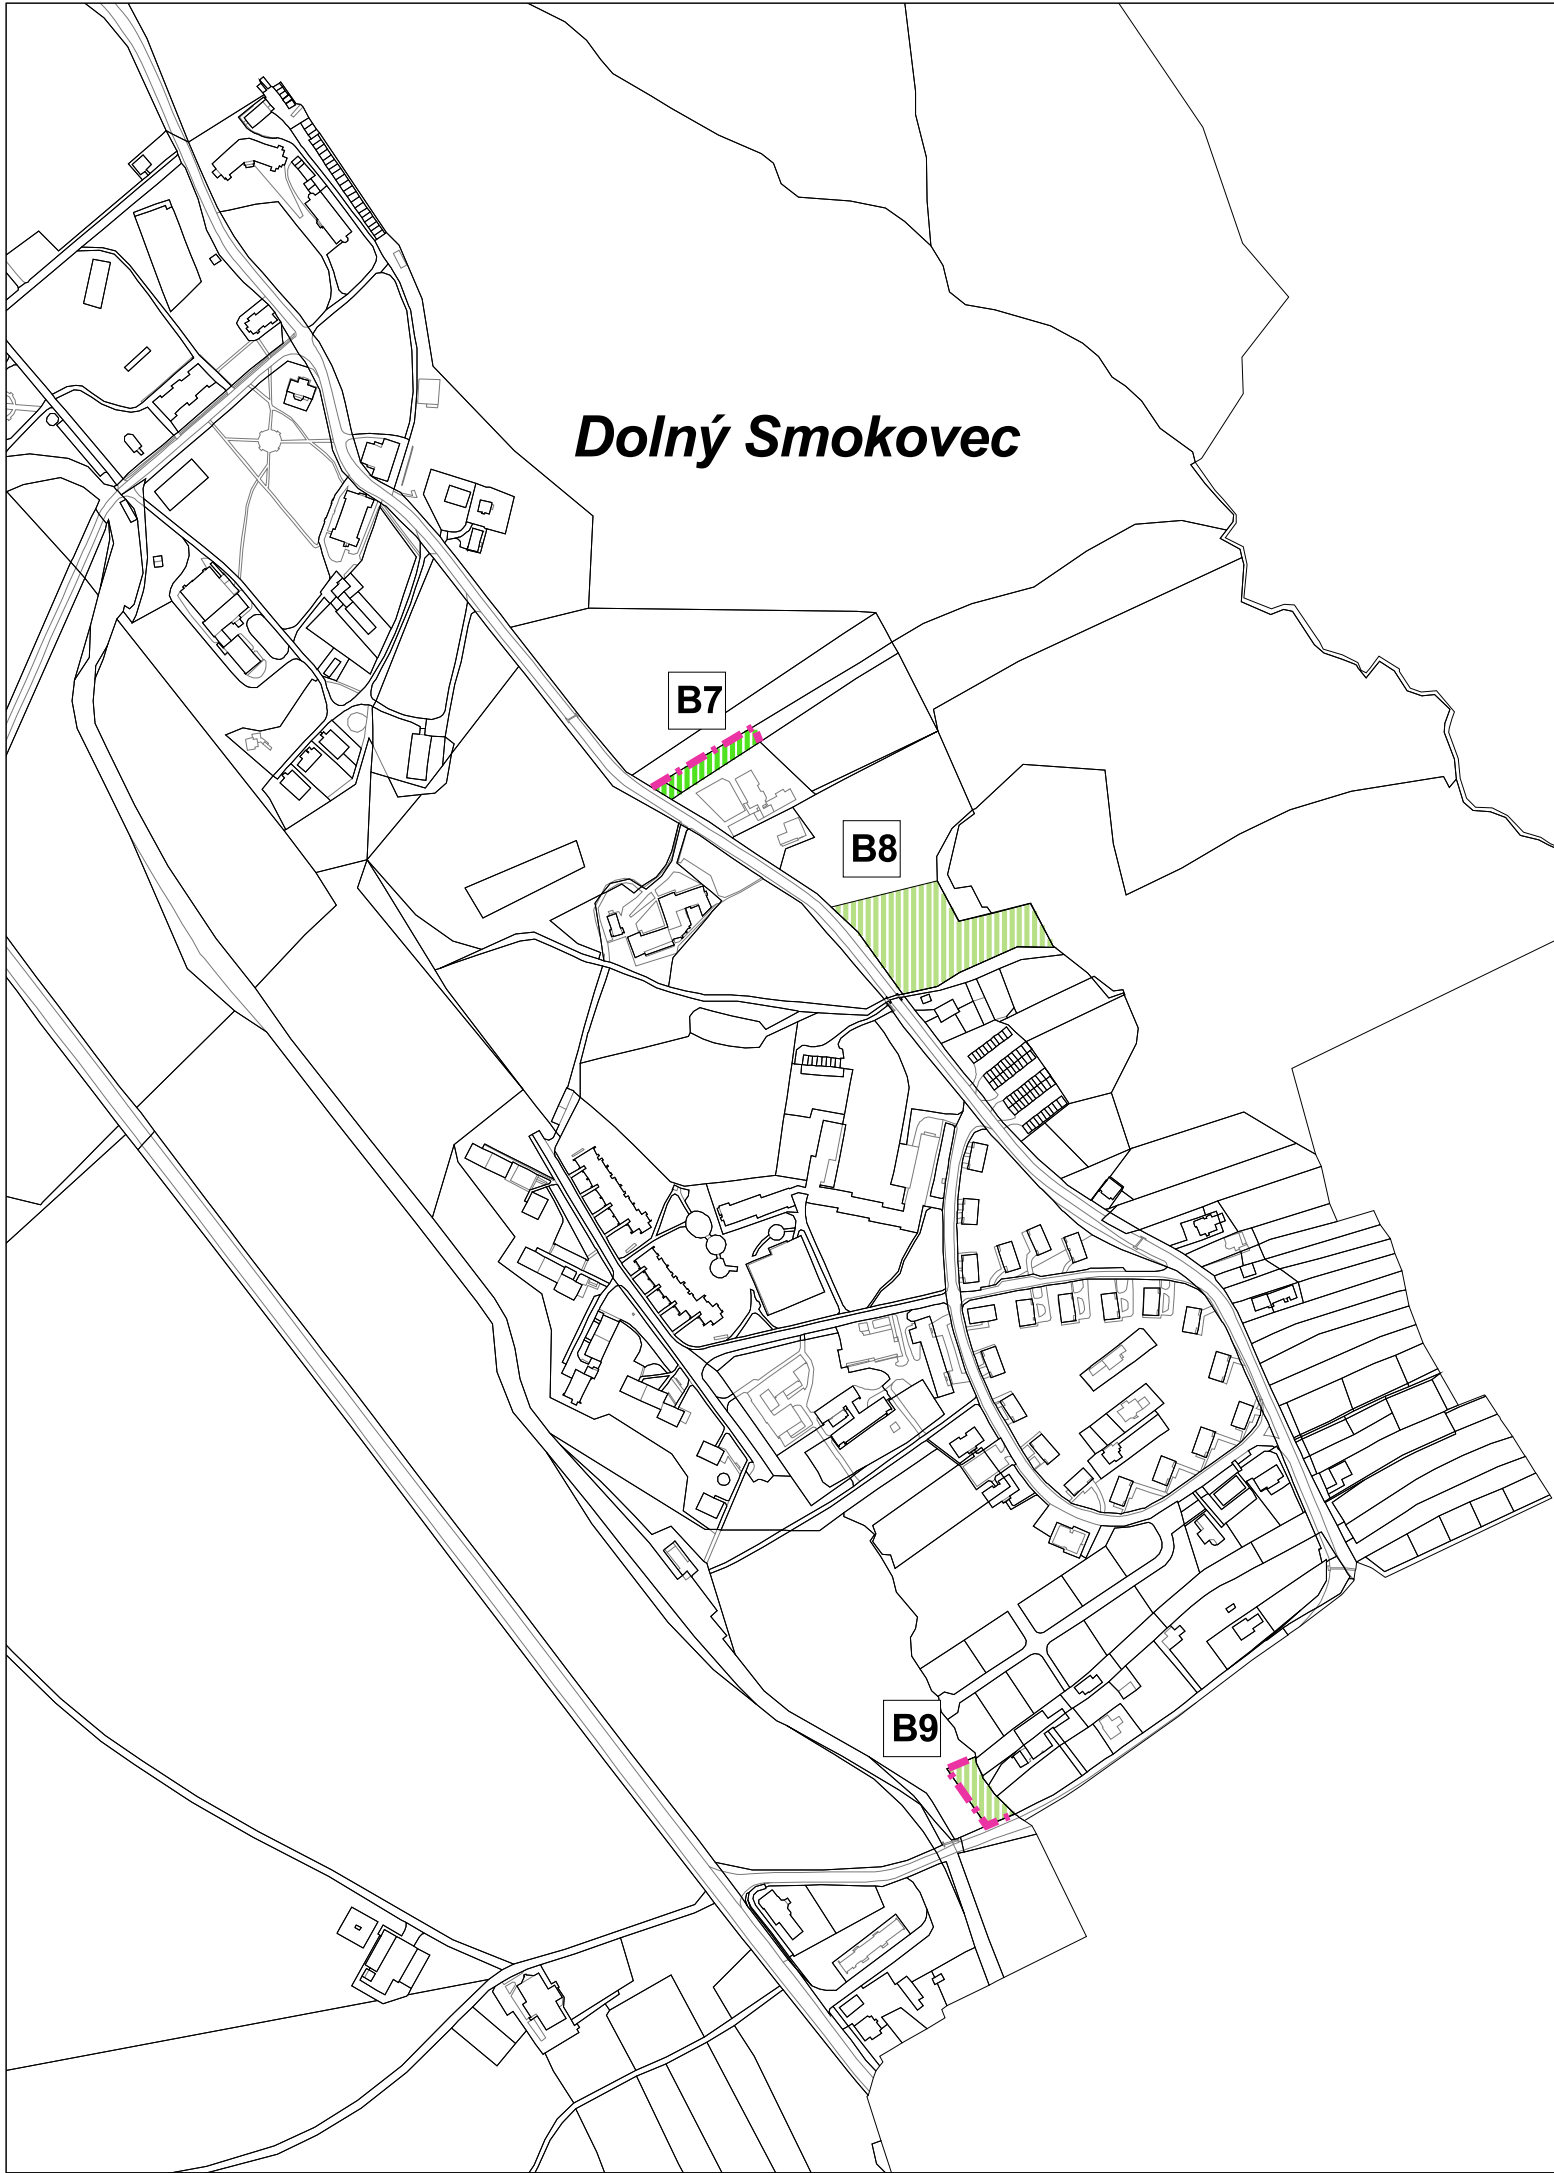

ZMENY A DOPLNKY ÚZEMNÉHO PLÁNU MESTA VYSOKÉ TATRY

č. 2011/02

lokality: B2, B3, B4, B5, B6, B7, B8, B9, B10

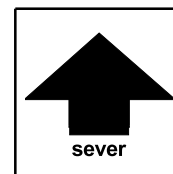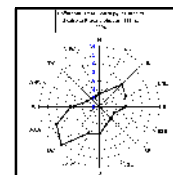

	ZMENY A DOPLNKY ÚZEMNÉHO PLÁNU MESTA VYSOKÉ TATRY	číslo výkresu
názov výkresu	NÁVRH SÍDELNEJ A KRAJINNEJ ZELENÉ	7B.
URBI 	Urbanizmus a územné plánovanie, projektová kancelária, Zvonárska 23, 040 01 Košice AUREX s.r.o.-architektúra, urbanizmus, ekológia, informatika Dúbravská cesta 9, 841 04 Bratislava	rok vypracovania 2011
hlavný riešiteľ: Ing. arch. Alexander Bél Ing. arch. Michal Chudík	zodpovední riešitelia: AUREX s.r.o. - Ing. arch. Lucia Grigová, Ing.arch. Viola Krupová	mierka 1 : 5 000

Starý Smokovec

Horný Smokovec



B2

B3


B5

B6

B4

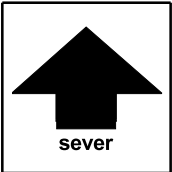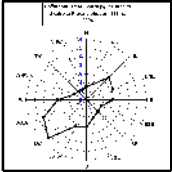

	ZMENY A DOPLNKY ÚZEMNÉHO PLÁNU MESTA VYSOKÉ TATRY	číslo výkresu
názov výkresu	NÁVRH SÍDELNEJ A KRAJINNEJ ZELENÉ	7B.
URBI 	Urbanizmus a územné plánovanie, projektová kancelária, Zvonárska 23, 040 01 Košice AUREX s.r.o.-architektúra, urbanizmus, ekológia, informatika Dúbravská cesta 9, 841 04 Bratislava	rok vypracovania 2011
hlavný riešiteľ: Ing. arch. Alexander Bél Ing. arch. Michal Chudík	zodpovední riešitelia: AUREX s.r.o. - Ing. arch. Lucia Grigová, Ing.arch. Viola Krupová	mierka 1 : 5 000

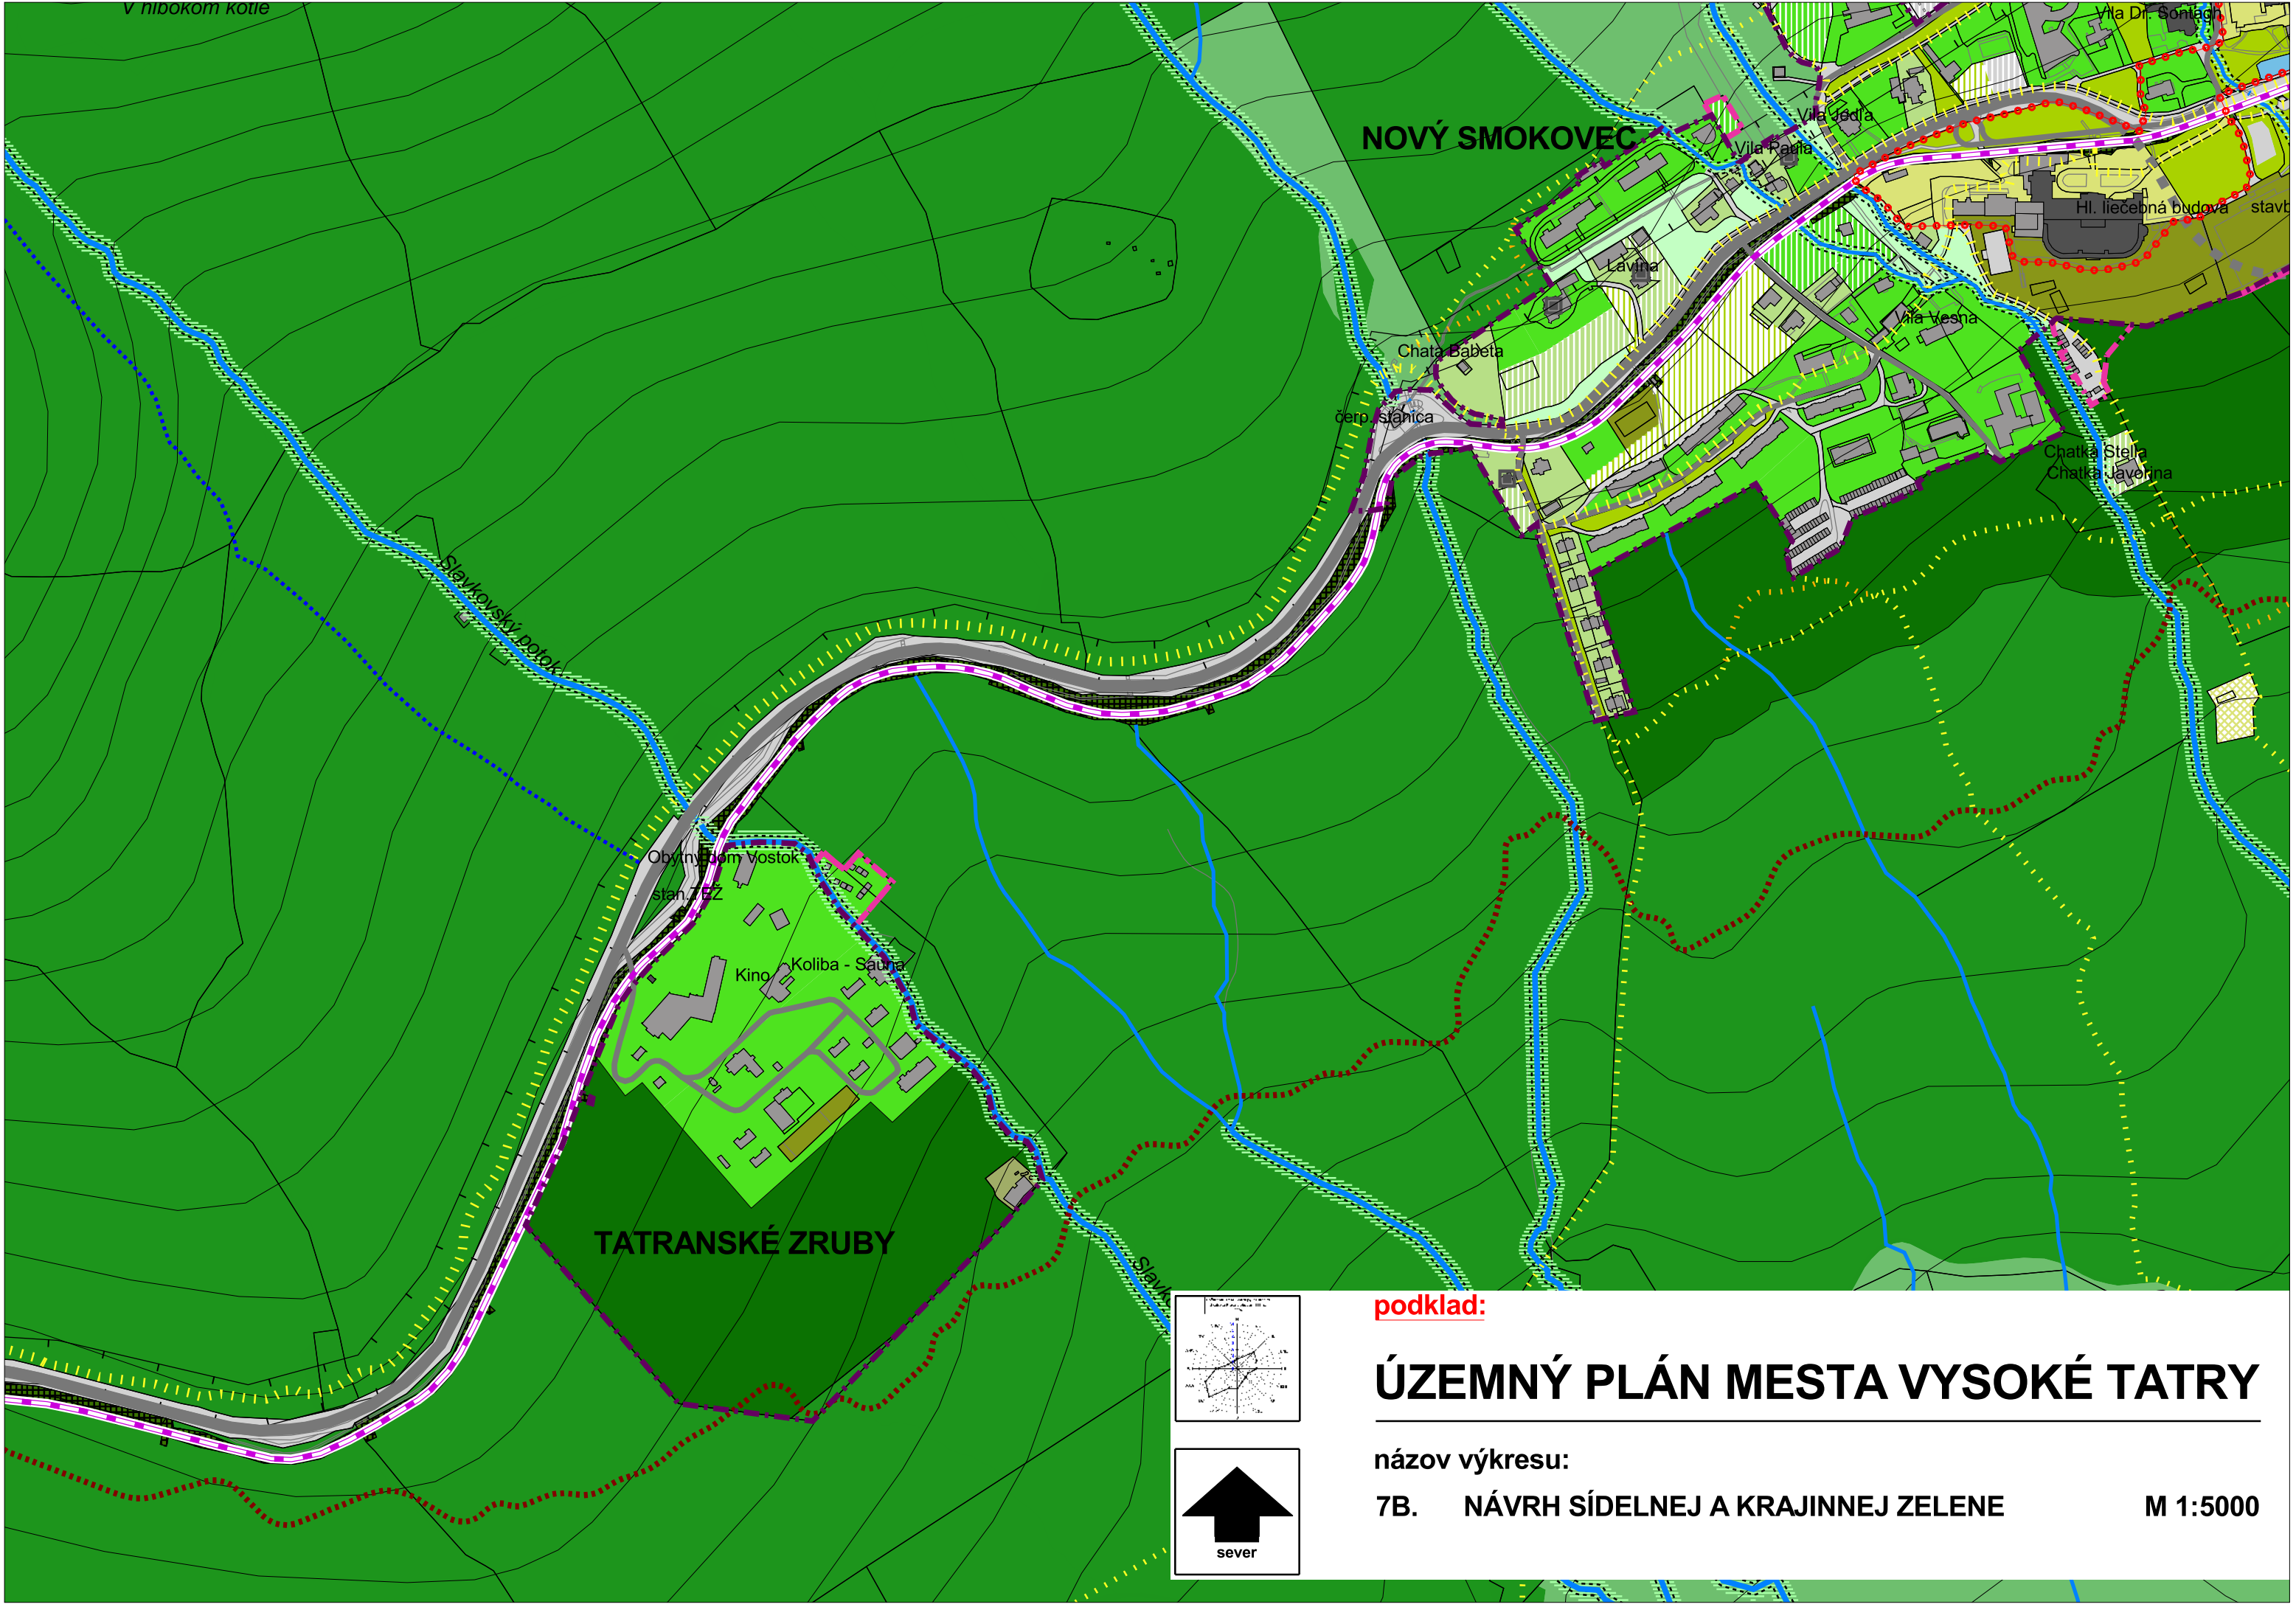



podklad:

ÚZEMNÝ PLÁN MESTA VYSOKÉ TATRY

názov výkresu:

7B. NÁVRH SÍDELNEJ A KRAJINNEJ ZELENÉ

M 1:5000

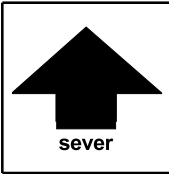
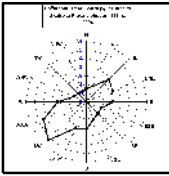


Nový Smokovec

Tatranské Zruby

B10

B1

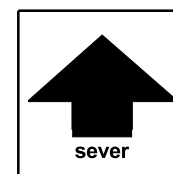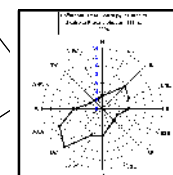

	ZMENY A DOPLNKY ÚZEMNÉHO PLÁNU MESTA VYSOKÉ TATRY	číslo výkresu
názov výkresu	NÁVRH SÍDELNEJ A KRAJINNEJ ZELENÉ	7B.
URBI 	Urbanizmus a územné plánovanie, projektová kancelária, Zvonárska 23, 040 01 Košice AUREX s.r.o.-architektúra, urbanizmus, ekológia, informatika Dúbravská cesta 9, 841 04 Bratislava	rok vypracovania 2011
hlavný riešiteľ: Ing. arch. Alexander Bél Ing. arch. Michal Chudík	zodpovední riešitelia: AUREX s.r.o. - Ing. arch. Lucia Grigová, Ing.arch. Viola Krupová	mierka 1 : 5 000



ZMENY A DOPLNKY ÚZEMNÉHO PLÁNU MESTA VYSOKÉ TATRY

č. 2011/02


Legenda




- Hranica riešeného územia
- Hranica katastrálneho územia
- Hranica zastavaného územia - stav
- Hranica zastavaného územia - návrh
- Hranica kúpeľného územia
- Hranica pamiatkovej zóny
- Objekty zapísané v ÚZPF
- Pamätihodnosti mesta Vysoké Tatry
- Významné pohľadové línie v Pamiatkovej zóne

Sídelná zeleň


Verejná zeleň

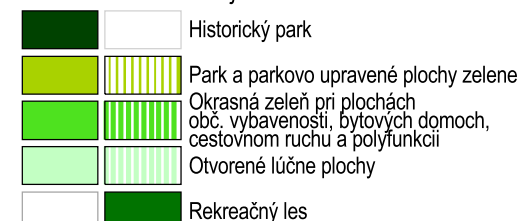

Záhrady rodinných domov

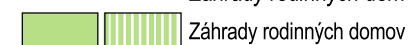


Krajinná zeleň

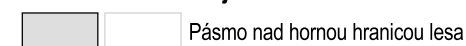

Lesy

Les osobitného určenia - v chránených územiach a na lesných pozemkoch s výskytom biotopov európskeho významu alebo chránených druhov

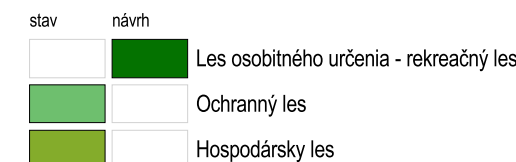


Trvalé trávne porasty




Súkromná zeleň



Vyhradená zeleň

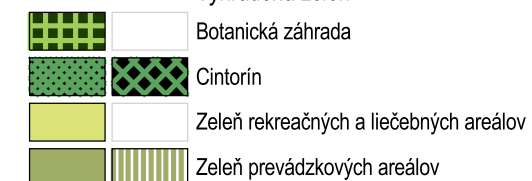

Sprievodná zeleň

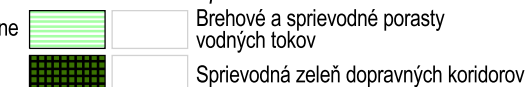

Šport




výhľad



Bežecké trate



Vodné plochy a vodné toky

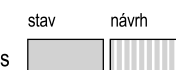

Komunikácie a spev. plochy

Komunikácie a spevnené plochy

Doprava

Hlavné dopravné ťahy

Tunel

Vedľajšie dopravné ťahy

TEŽ - návrh

TEŽ - stav

Železničná trať

Pozemná lanovka

Cyklistické trasy

Osobné horské dopravné zariadenie

Lýžiarsky vlek

Pešie trasy

Hlavné vnútorné pešie trasy

Rekreačný chodník

Rekreačný chodník - alternatíva

Turistický chodník



Podtatranská magistrála - výhľad

Ochranné pásma

Ochranné pásmo vodného toku

Ochranné pásmo cintorína

Ochranné pásmo VTL plynu

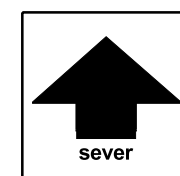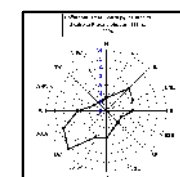


podklad:

ÚZEMNÝ PLÁN MESTA VYSOKÉ TATRY

názov výkresu:

7C. NÁVRH SÍDELNEJ A KRAJINNEJ ZELENÉ



M 1:5000

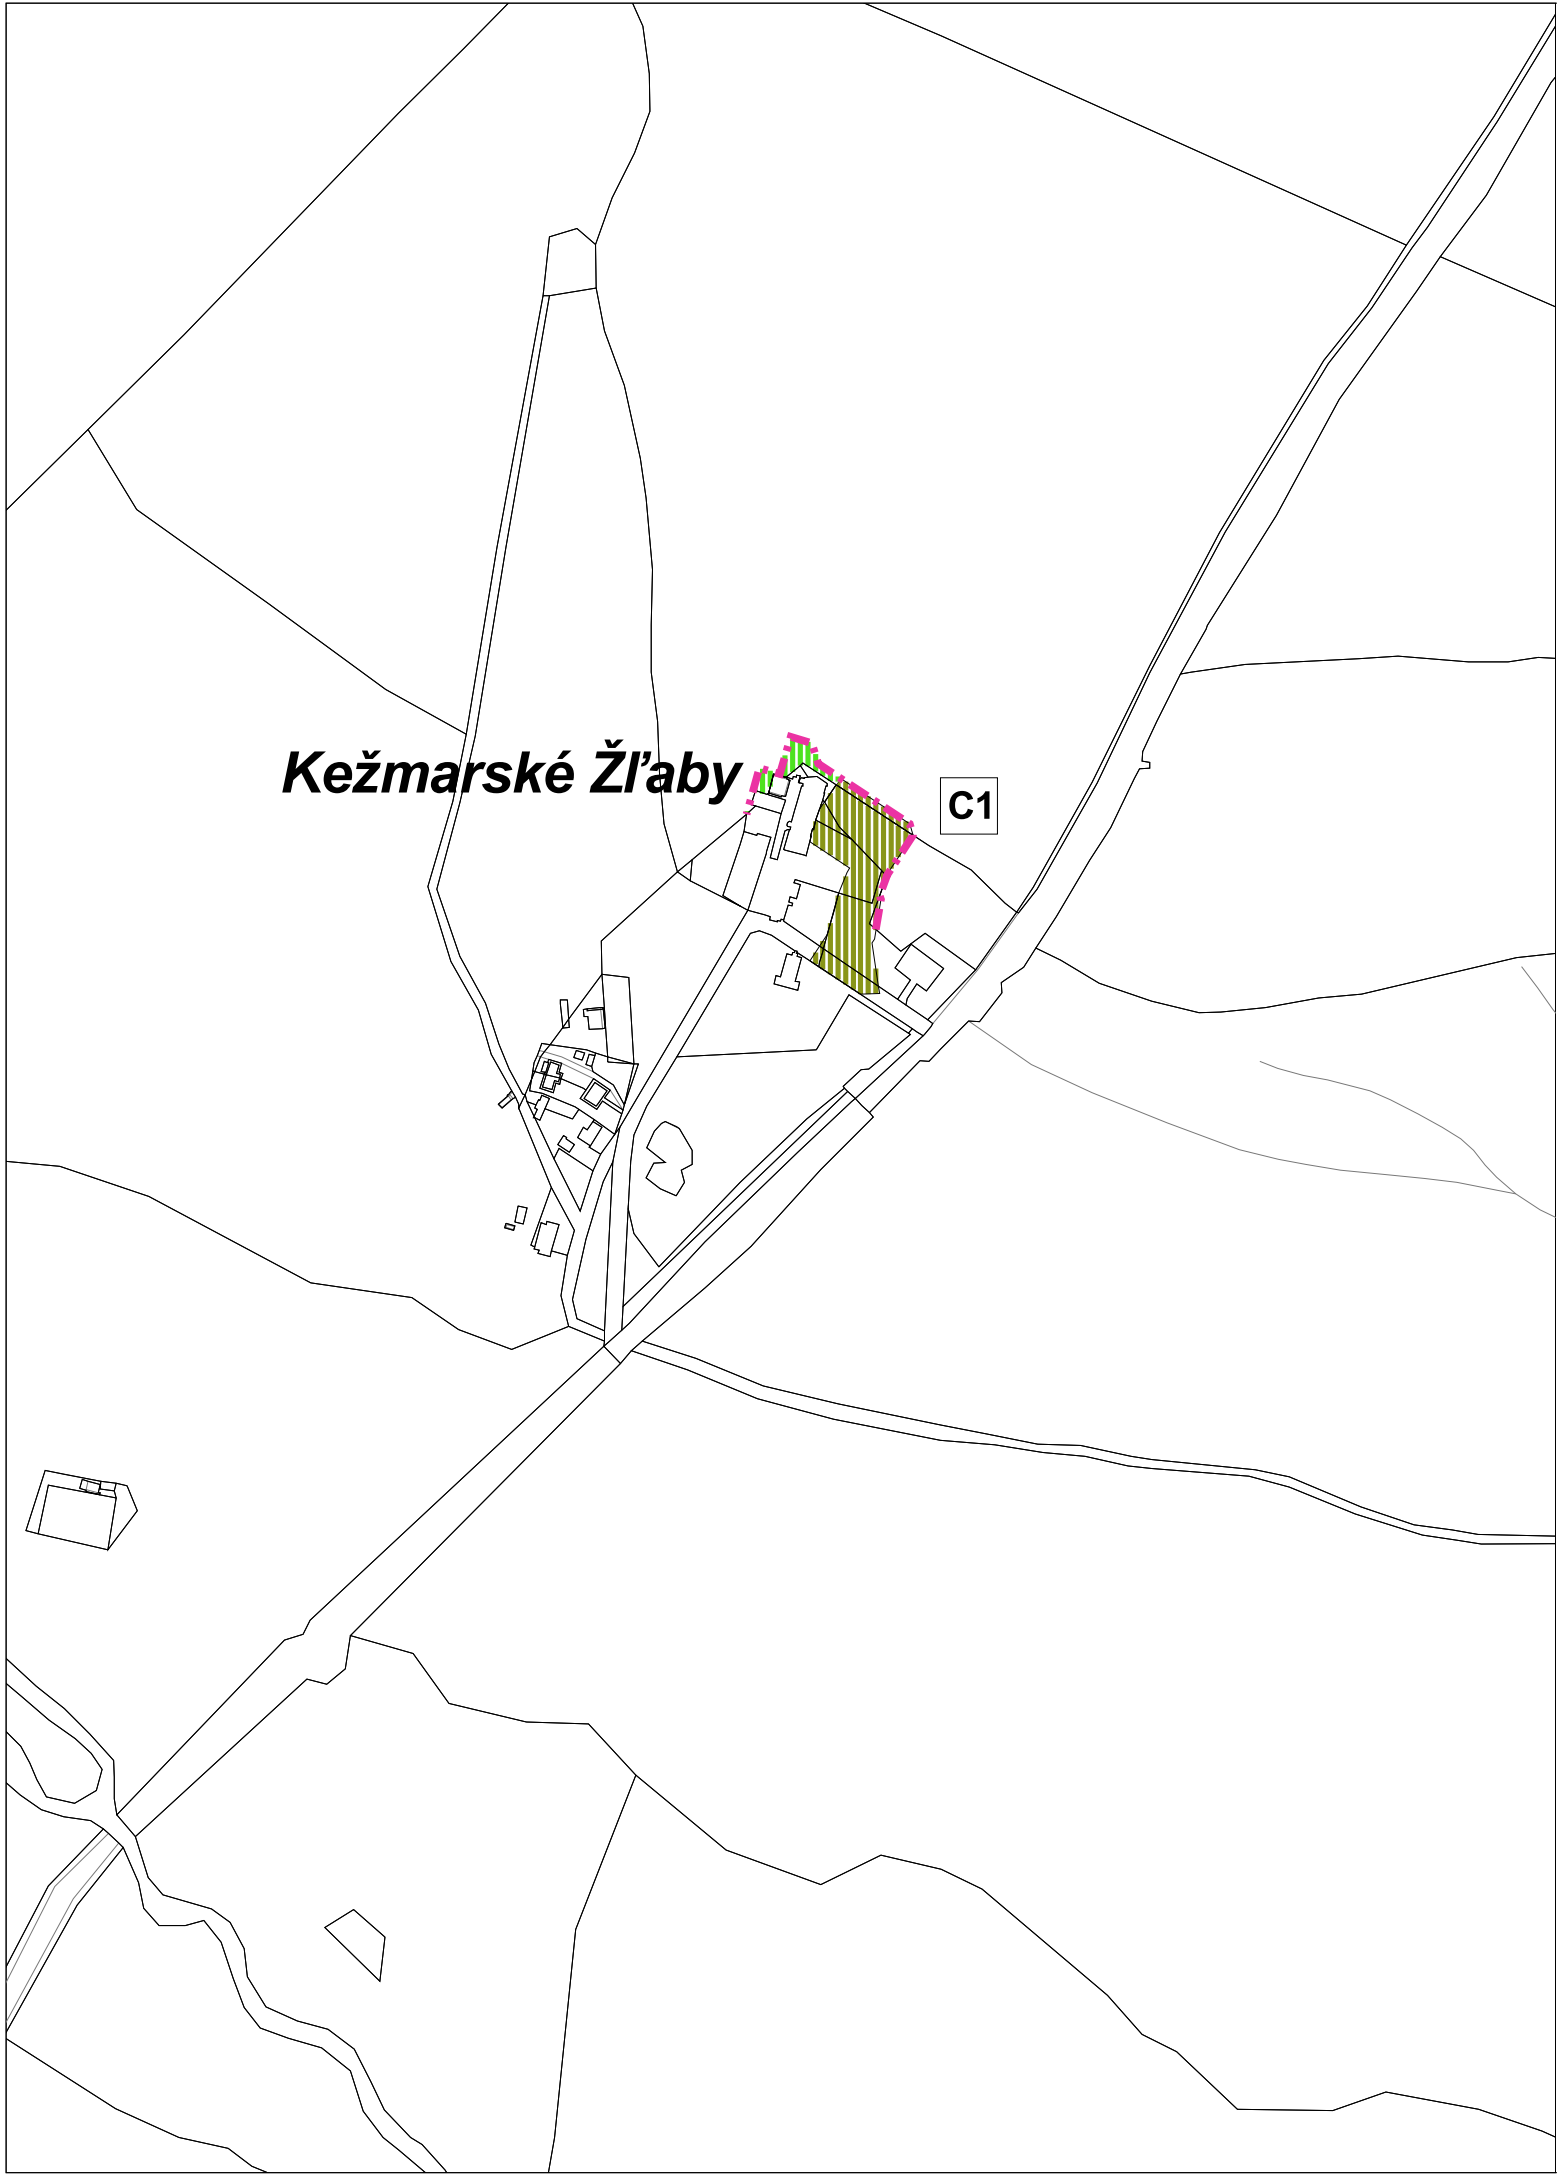


ZMENY A DOPLNKY ÚZEMNÉHO PLÁNU MESTA VYSOKÉ TATRY

č. 2011/02

lokality C1, C3, C5

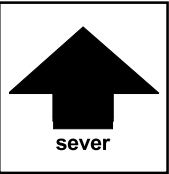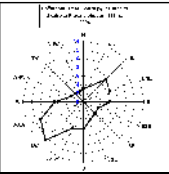

	ZMENY A DOPLNKY ÚZEMNÉHO PLÁNU MESTA VYSOKÉ TATRY	číslo výkresu
názov výkresu	NÁVRH SÍDELNEJ A KRAJINNEJ ZELENÉ	7C.
URBI 	Urbanizmus a územné plánovanie, projektová kancelária, Zvonárska 23, 040 01 Košice AUREX s.r.o.-architektúra, urbanizmus, ekológia, informatika Dúbravská cesta 9, 841 04 Bratislava	rok vypracovania 2011
hlavný riešiteľ: Ing. arch. Alexander Bél Ing. arch. Michal Chudík	zodpovední riešitelia: AUREX s.r.o. - Ing.arch. Lucia Grigová, Ing.arch. Viola Krupová	mierka 1 : 5 000

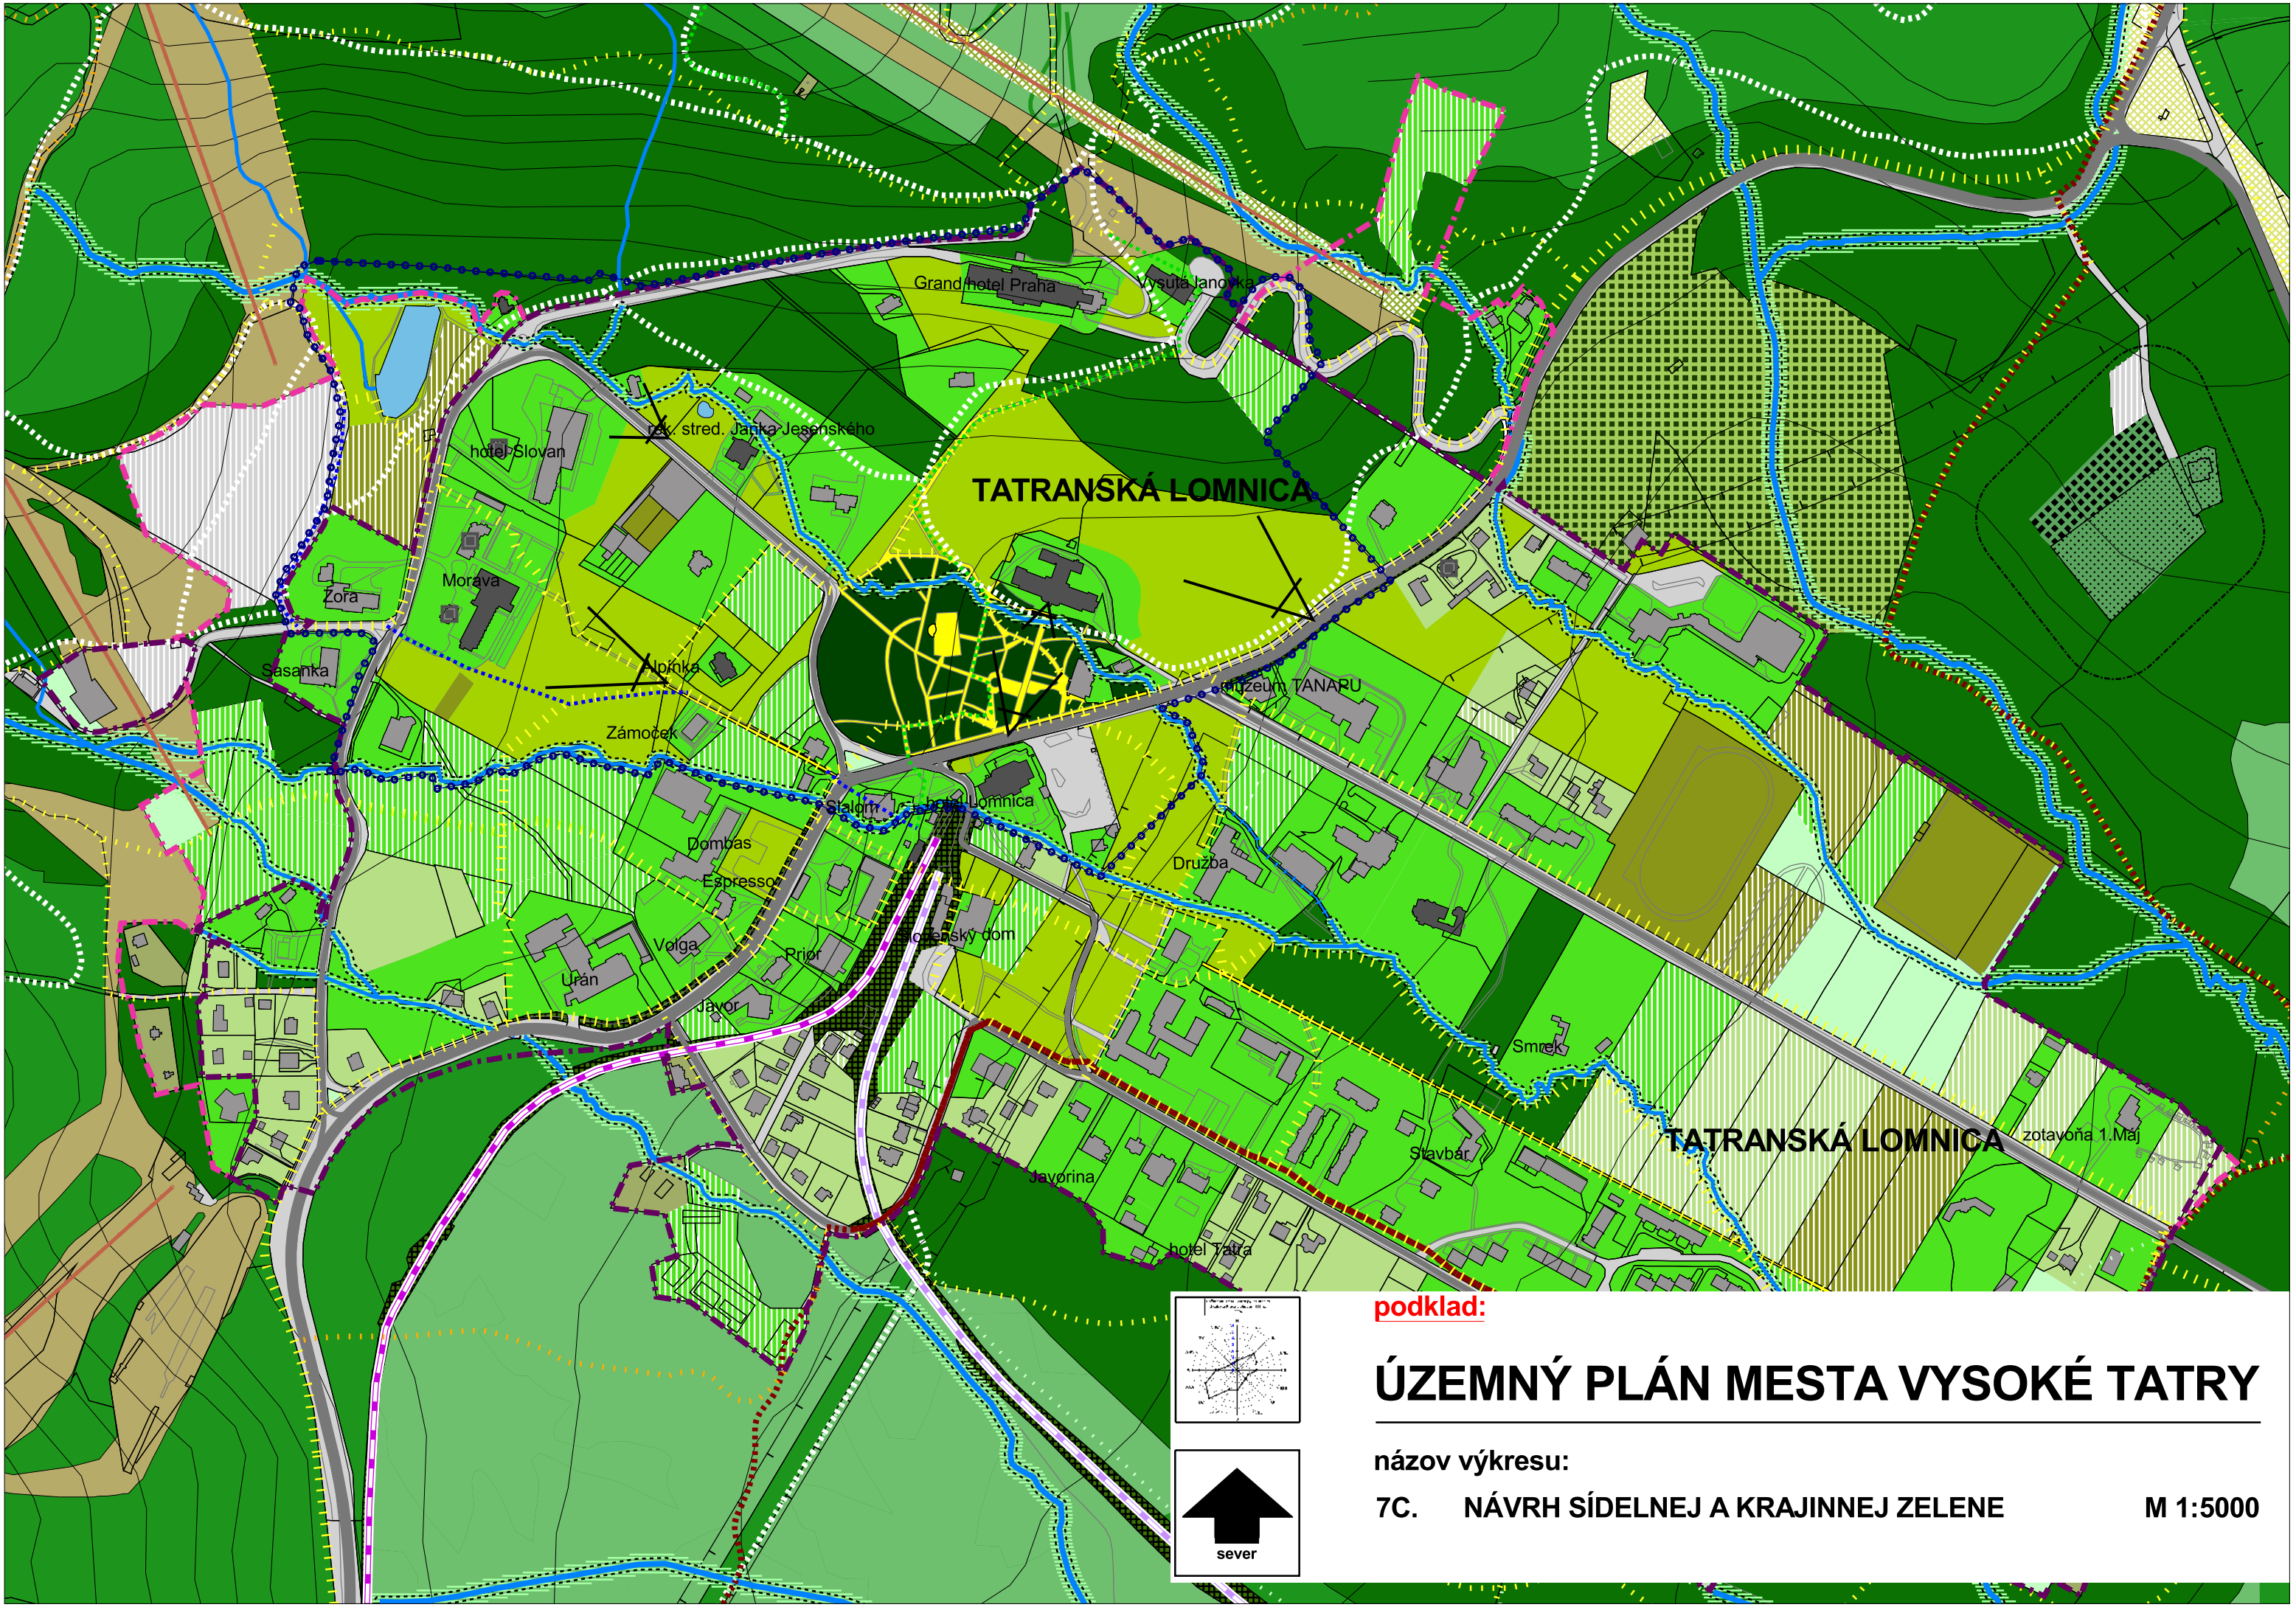



podklad:




ÚZEMNÝ PLÁN MESTA VYSOKÉ TATRY

názov výkresu:

7C. NÁVRH SÍDELNEJ A KRAJINNEJ ZELENÉ

M 1:5000

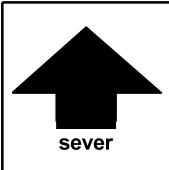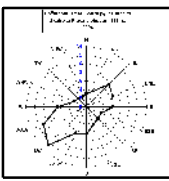

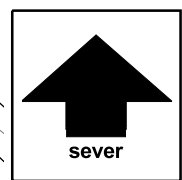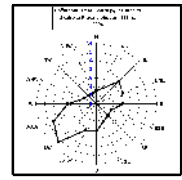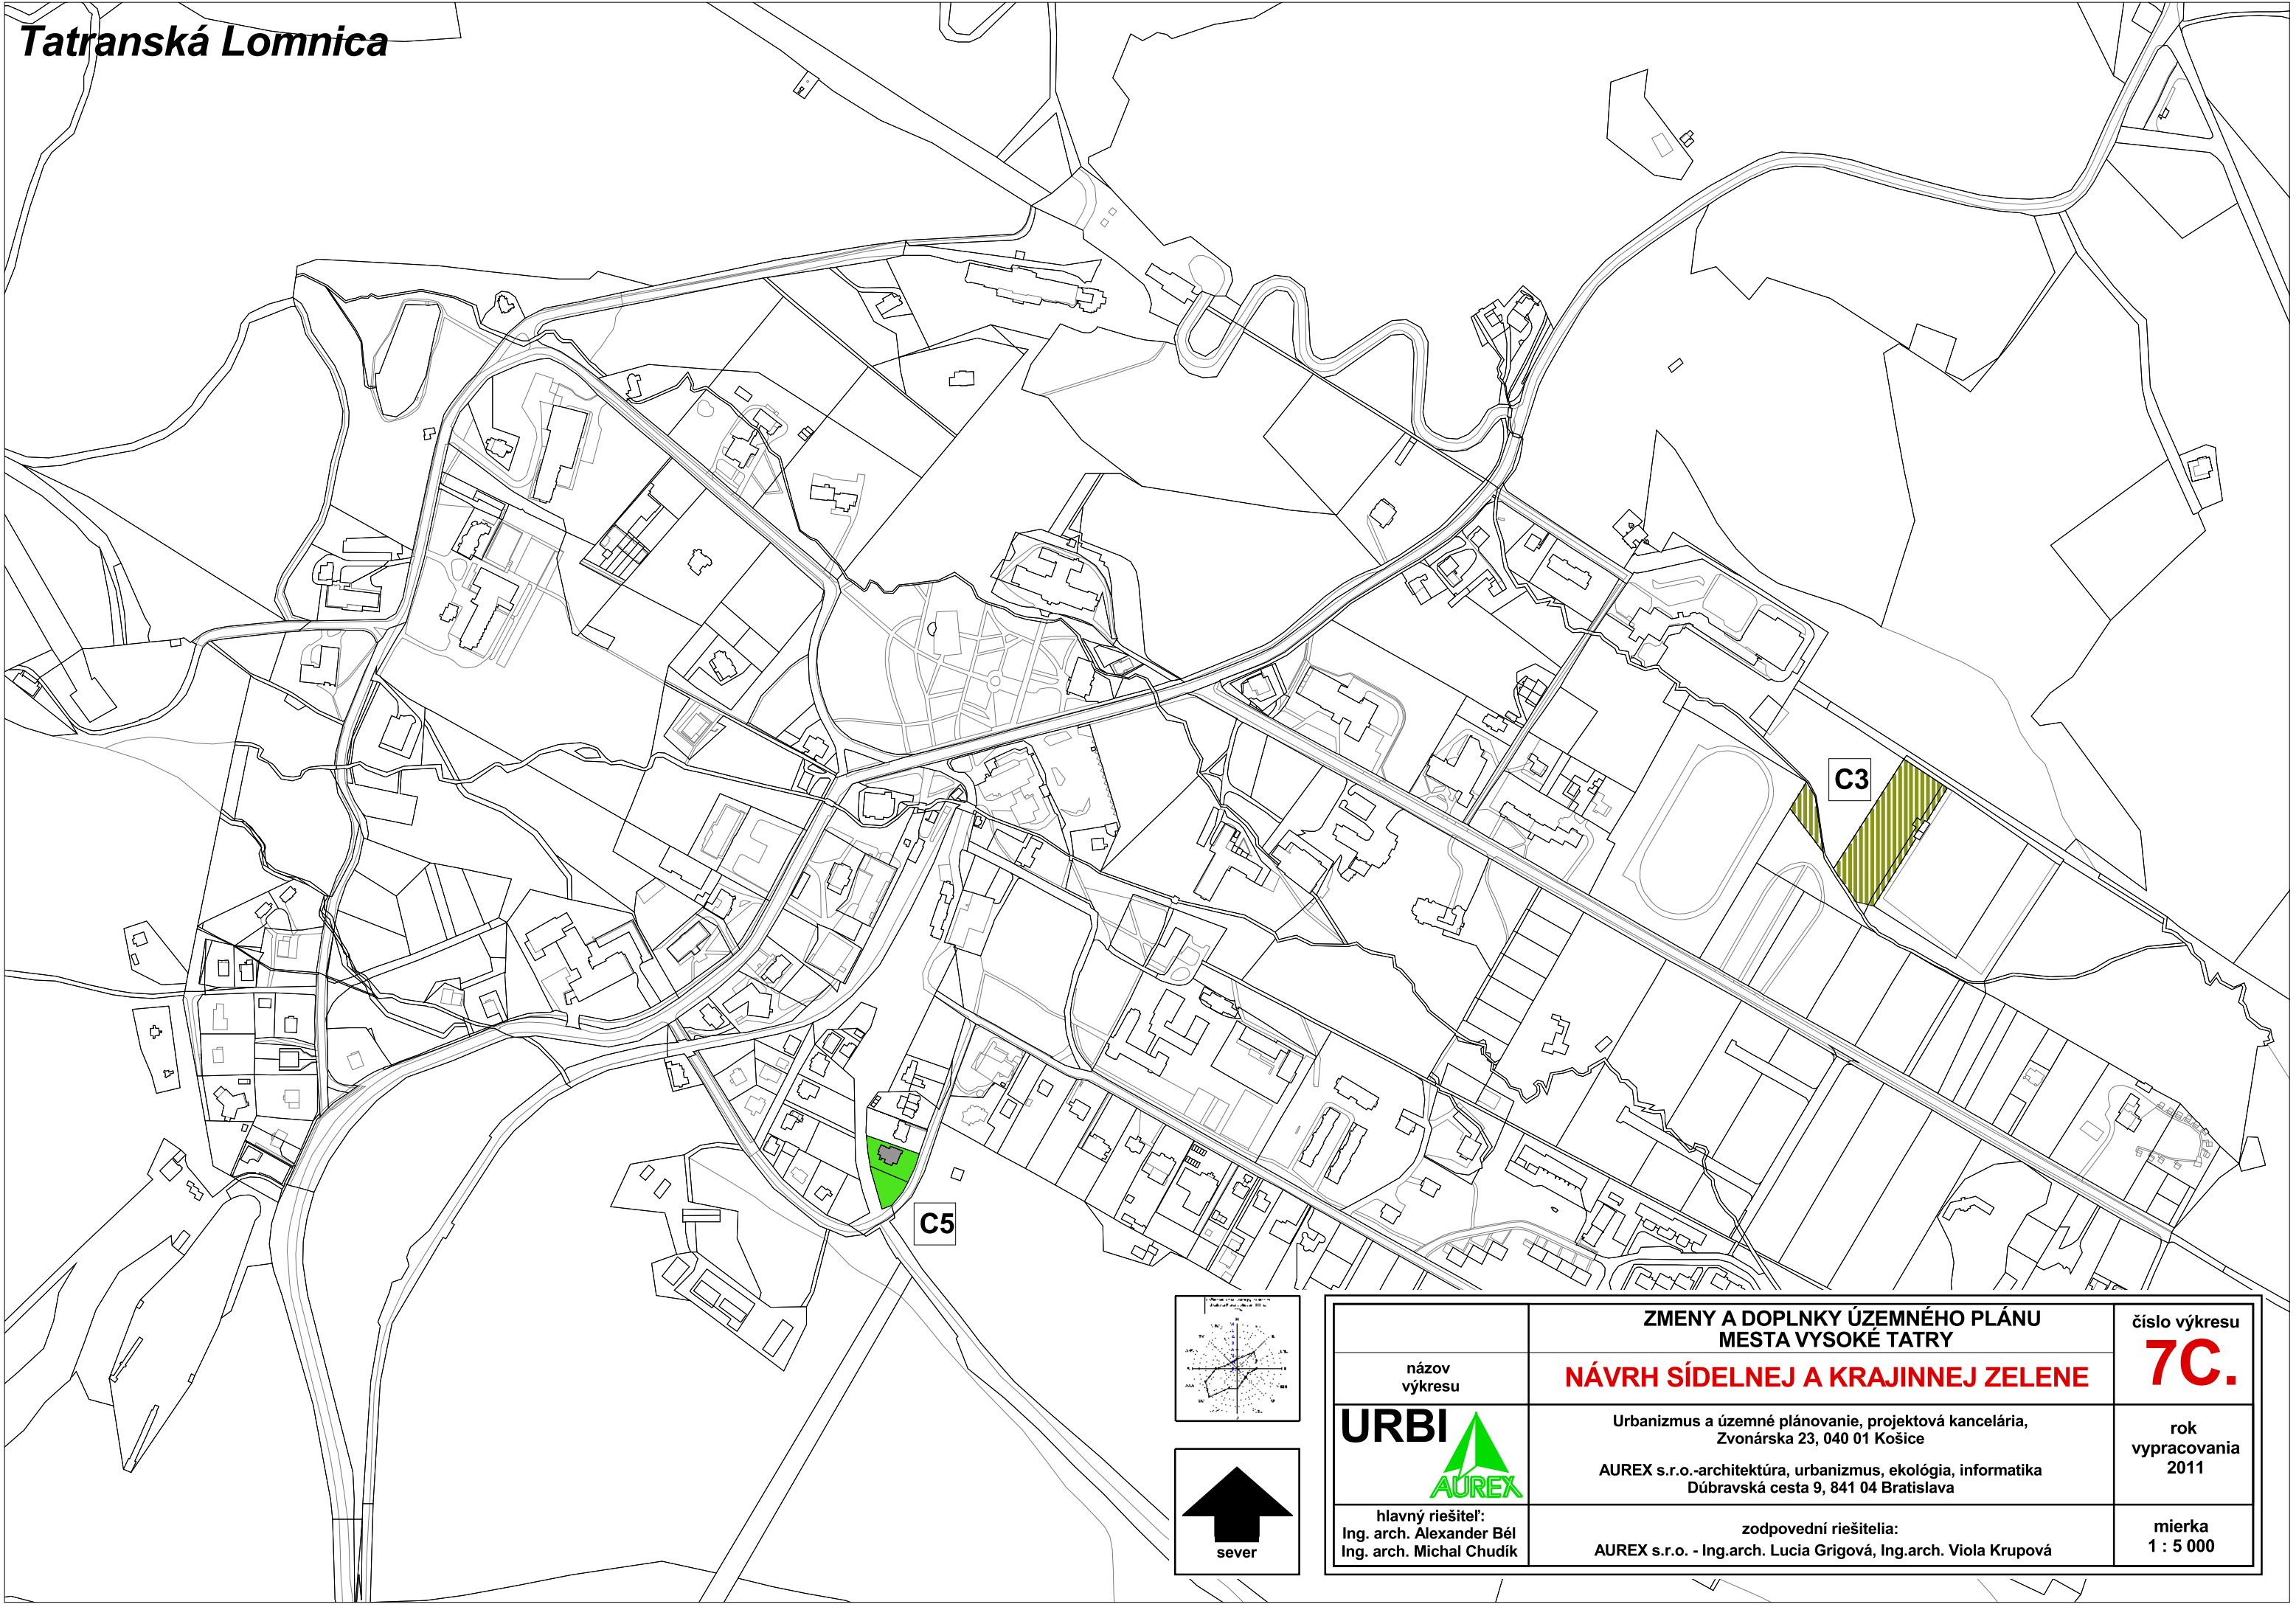

sever

ZMENY A DOPLNKY ÚZEMNÉHO PLÁNU MESTA VYSOKÉ TATRY		číslo výkresu
NÁVRH SÍDELNEJ A KRAJINNEJ ZELENÉ		7C.
URBI 	Urbanizmus a územné plánovanie, projektová kancelária, Zvonárska 23, 040 01 Košice	rok vypracovania 2011
	AUREX s.r.o.-architektúra, urbanizmus, ekológia, informatika Dúbravská cesta 9, 841 04 Bratislava	
hlavný riešiteľ: Ing. arch. Alexander Bél Ing. arch. Michal Chudík	zodpovední riešitelia: AUREX s.r.o. - Ing.arch. Lucia Grigová, Ing.arch. Viola Krupová	mierka 1 : 5 000



ZMENY A DOPLNKY ÚZEMNÉHO PLÁNU MESTA

VYSOKÉ TATRY

č. 2011/02

Legenda

Regulácia

R 1	Poradové číslo regulačného bloku
	Vymedzenie regulačného bloku
	Nezastaviteľné plochy
	Regulačný blok - zjazdové trate
	Regulačný blok - zjazdové trate výhľad

Limity územného rozvoja

	Ochranné pásmo železníc - 60 m
	Ochranné pásmo 22 kV - 10 m
	Ochranné pásmo VTL - 20 m
	Ochranné pásmo ČOV
	Ochranné pásmo cesty - 25 m
	Ochranné pásmo vodných tokov - 10 m pozdĺž oboch brehov
	Ochranné pásmo cintorína
	Objekty zapísané v ÚZPF
	Pamätihodnosti mesta Vysoké Tatry

Hranice

	Hranica kraja
	Hranica riešeného územia
	Hranica kúpeľného miesta
	Hranica katastrálneho územia
	Hranica pamiatkovej zóny
	Hranica kúpeľného územia
	Hranica zastavaného územia
	Hranica zastavaného územia - návrh



	Ochranné pásmo prír. min. zdroja 1. stupňa
	Ochranné pásmo prír. min. zdroja 2. stupňa
	Ložisko nevyhradeného nerastu

Ostatné neregulované funkčné plochy

	Rekreačný les
	Les
	Vodné toky

Doprava

	Obslužná komunikácia
	Zberná komunikácia B1, B2
	Obslužná komunikácia - návrh
	Zberná komunikácia B1, B2 - návrh
	Pozemná lanovka
	Tatranská električná železnica
	Tatranská električná železnica - návrh
	Železnice SR
	Osobné horské dopravné zariadenie
	Lyžiarsky vleč
	Hlavné vnútorné pešie ťahy
	Rekreačný chodník
	Rekreačný chodník - alternatíva
	Turistický chodník
	Os koridoru cyklomagistrály
	Lyžiarske bežecké trate

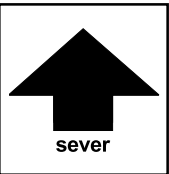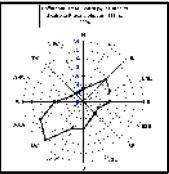

podklad:

ÚZEMNÝ PLÁN MESTA VYSOKÉ TATRY

názov výkresu:

8A. ZÁVÄZNÉ REGULATÍVY



M 1:5000



ZMENY A DOPLNKY ÚZEMNÉHO PLÁNU MESTA VYSOKÉ TATRY

č. 2011/02

lokality A2, A3

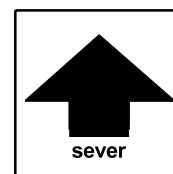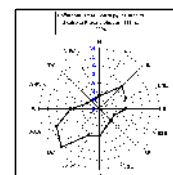

	ZMENY A DOPLNKY ÚZEMNÉHO PLÁNU MESTA VYSOKÉ TATRY	číslo výkresu
názov výkresu	ZÁVÄZNÉ REGULATÍVY	8A.
URBI 	Urbanizmus a územné plánovanie, projektová kancelária, Zvonárska 23, 040 01 Košice AUREX s.r.o.-architektúra, urbanizmus, ekológia, informatika Dúbravská cesta 9, 841 04 Bratislava	rok vypracovania 2011
hlavný riešiteľ: Ing. arch. Alexander Bél Ing. arch. Michal Chudík	zodpovední riešitelia: AUREX s.r.o. - Ing. arch. Lucia Grigová, Ing.arch. Viola Krupová	mierka 1 : 5 000

k.ú. Lendak

Lendak



20m

k.ú. Tatranská Lomnica



podklad:




ÚZEMNÝ PLÁN MESTA VYSOKÉ TATRY

názov výkresu:

8A. ZÁVÄZNÉ REGULATÍVY

M 1:5000

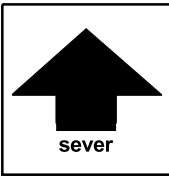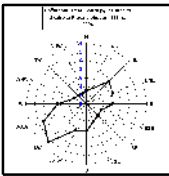

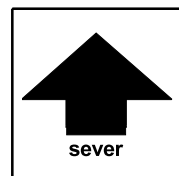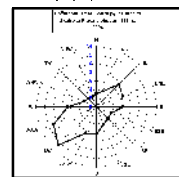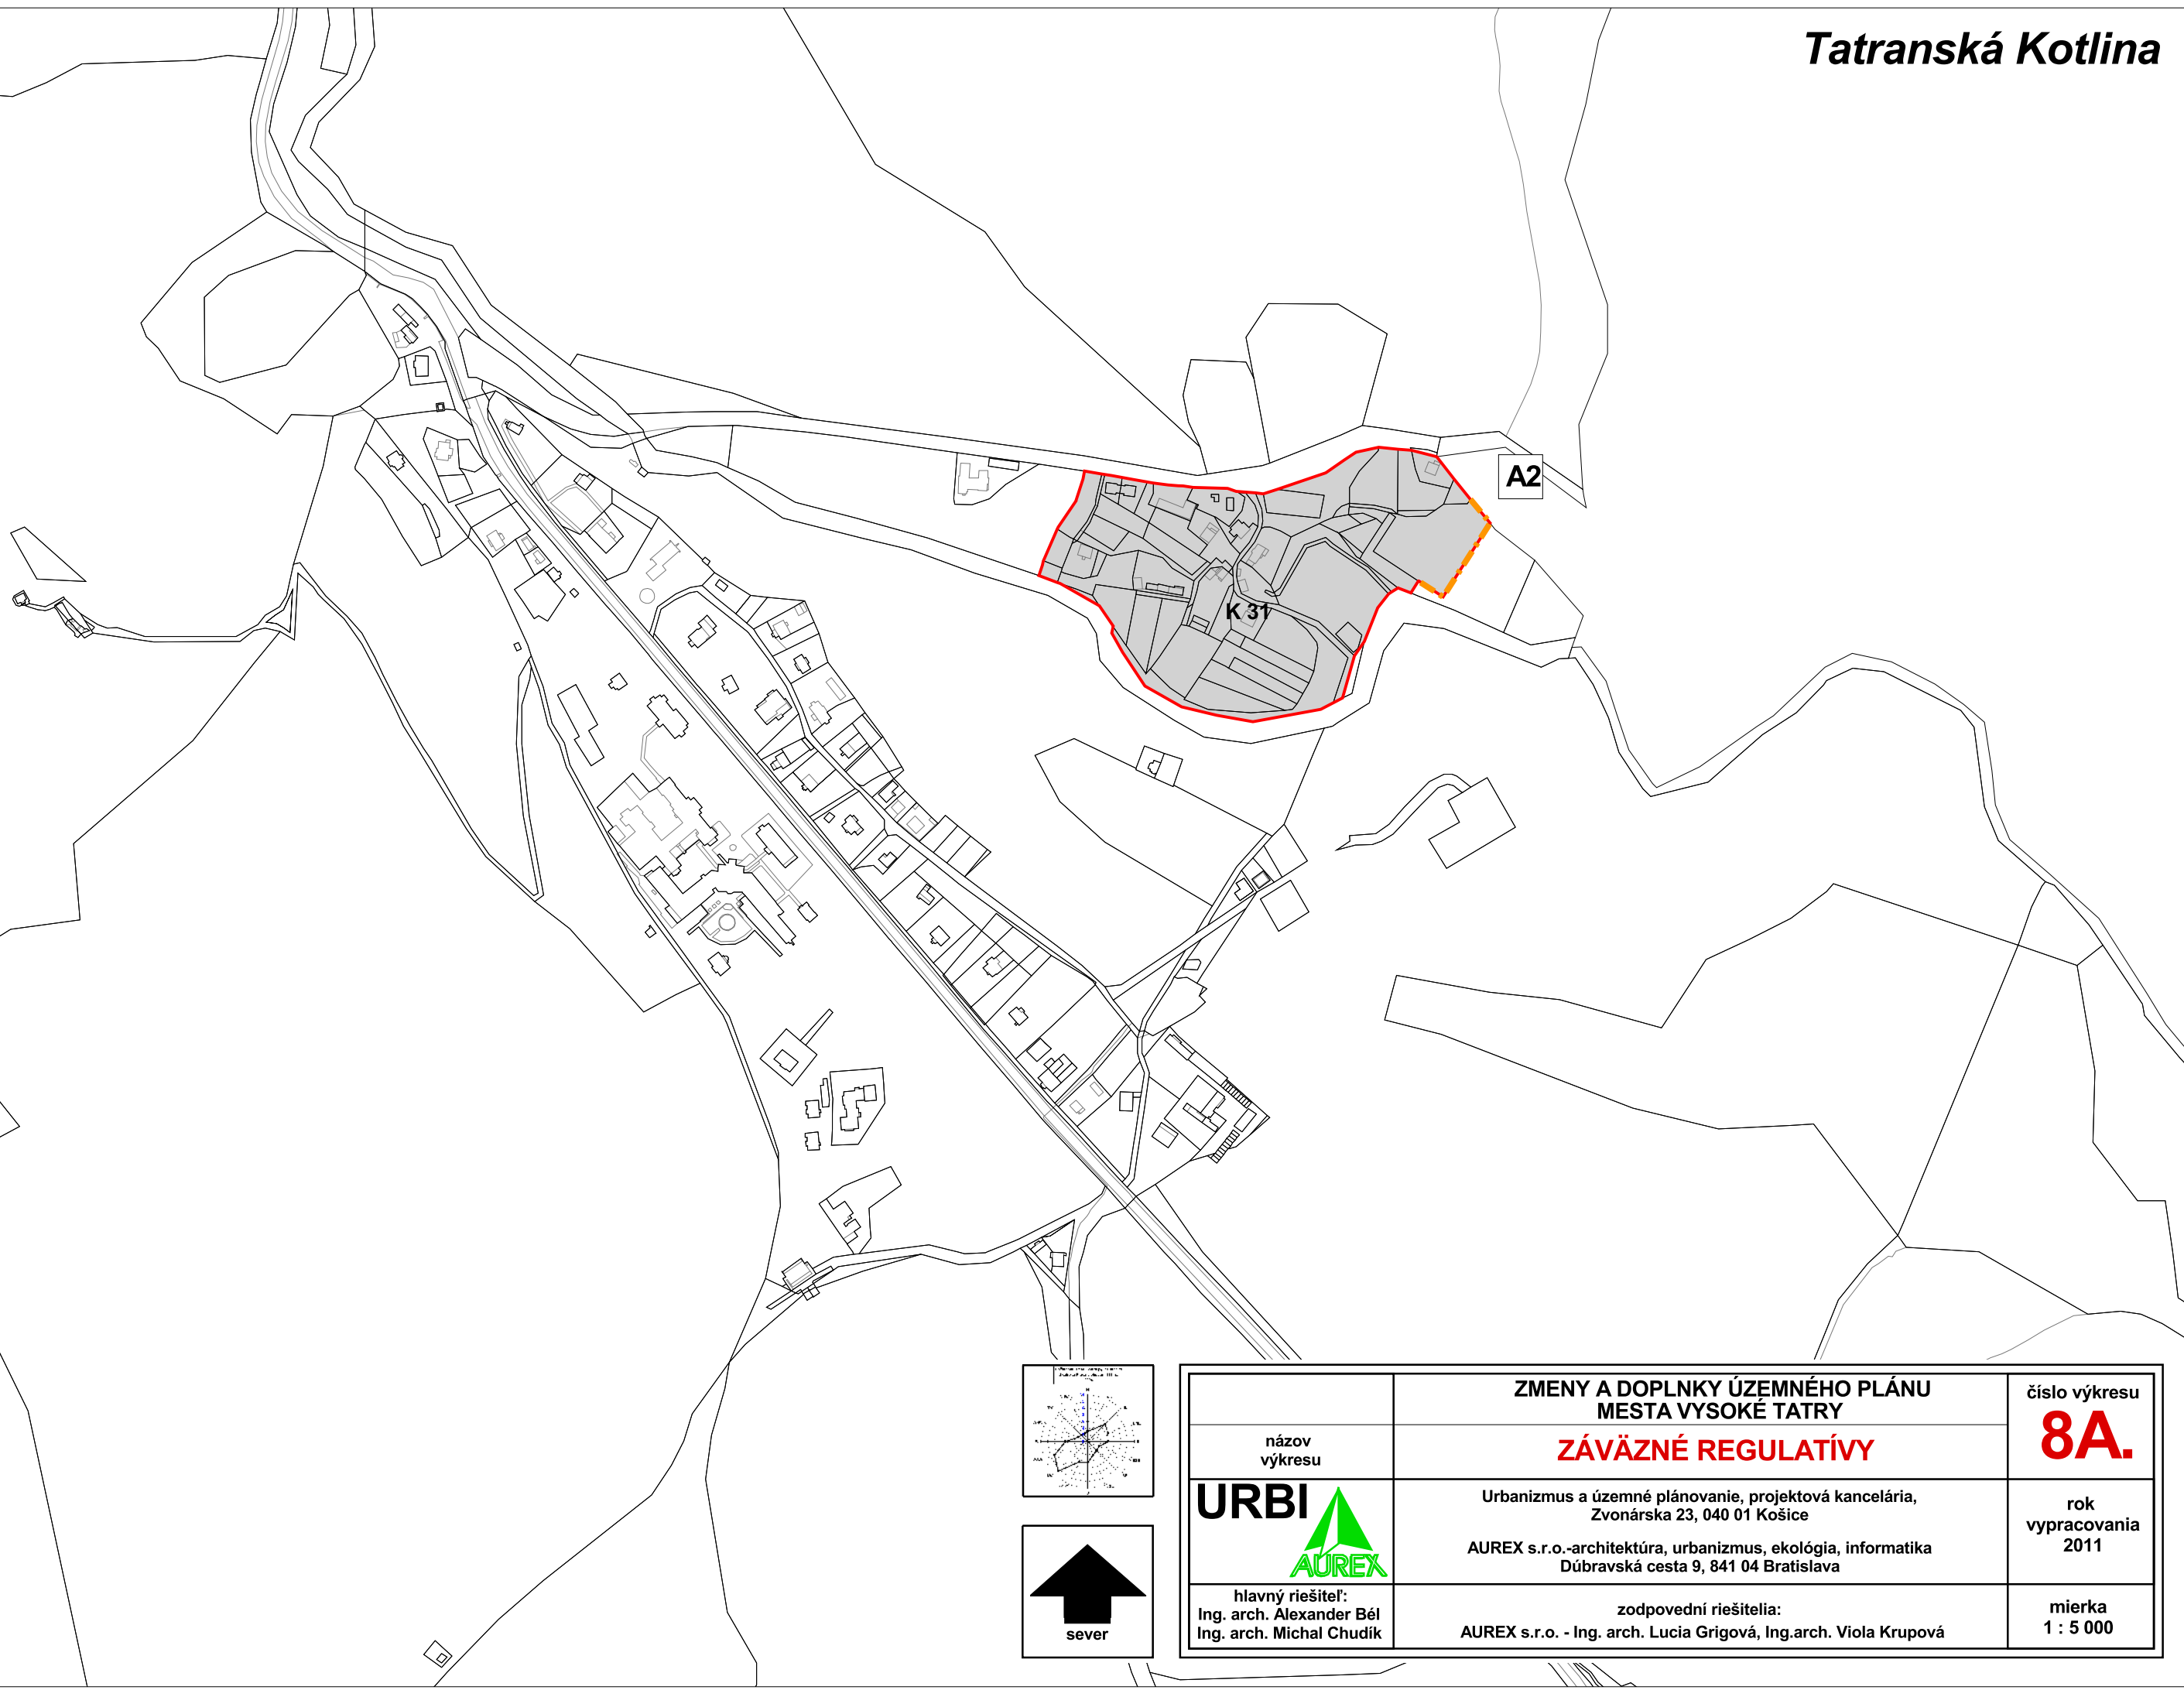

ZMENY A DOPLNKY ÚZEMNÉHO PLÁNU MESTA VYSOKÉ TATRY		číslo výkresu
názov výkresu	ZÁVÄZNÉ REGULATÍVY	8A.
URBI  hlavný riešiteľ: Ing. arch. Alexander Běl Ing. arch. Michal Chudík	Urbanizmus a územné plánovanie, projektová kancelária, Zvonárska 23, 040 01 Košice AUREX s.r.o.-architektúra, urbanizmus, ekológia, informatika Dúbravská cesta 9, 841 04 Bratislava	rok vypracovania 2011
	zodpovední riešitelia: AUREX s.r.o. - Ing. arch. Lucia Grigová, Ing.arch. Viola Krupová	mierka 1 : 5 000

Agroturistický areál Skál'aná

Spišská Belá

Tatranská Lomnica



podklad:




ÚZEMNÝ PLÁN MESTA VYSOKÉ TATRY

názov výkresu:

8A. ZÁVÄZNÉ REGULATÍVY

M 1:5000

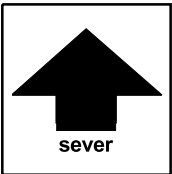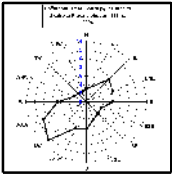

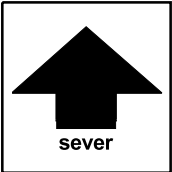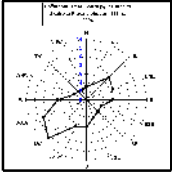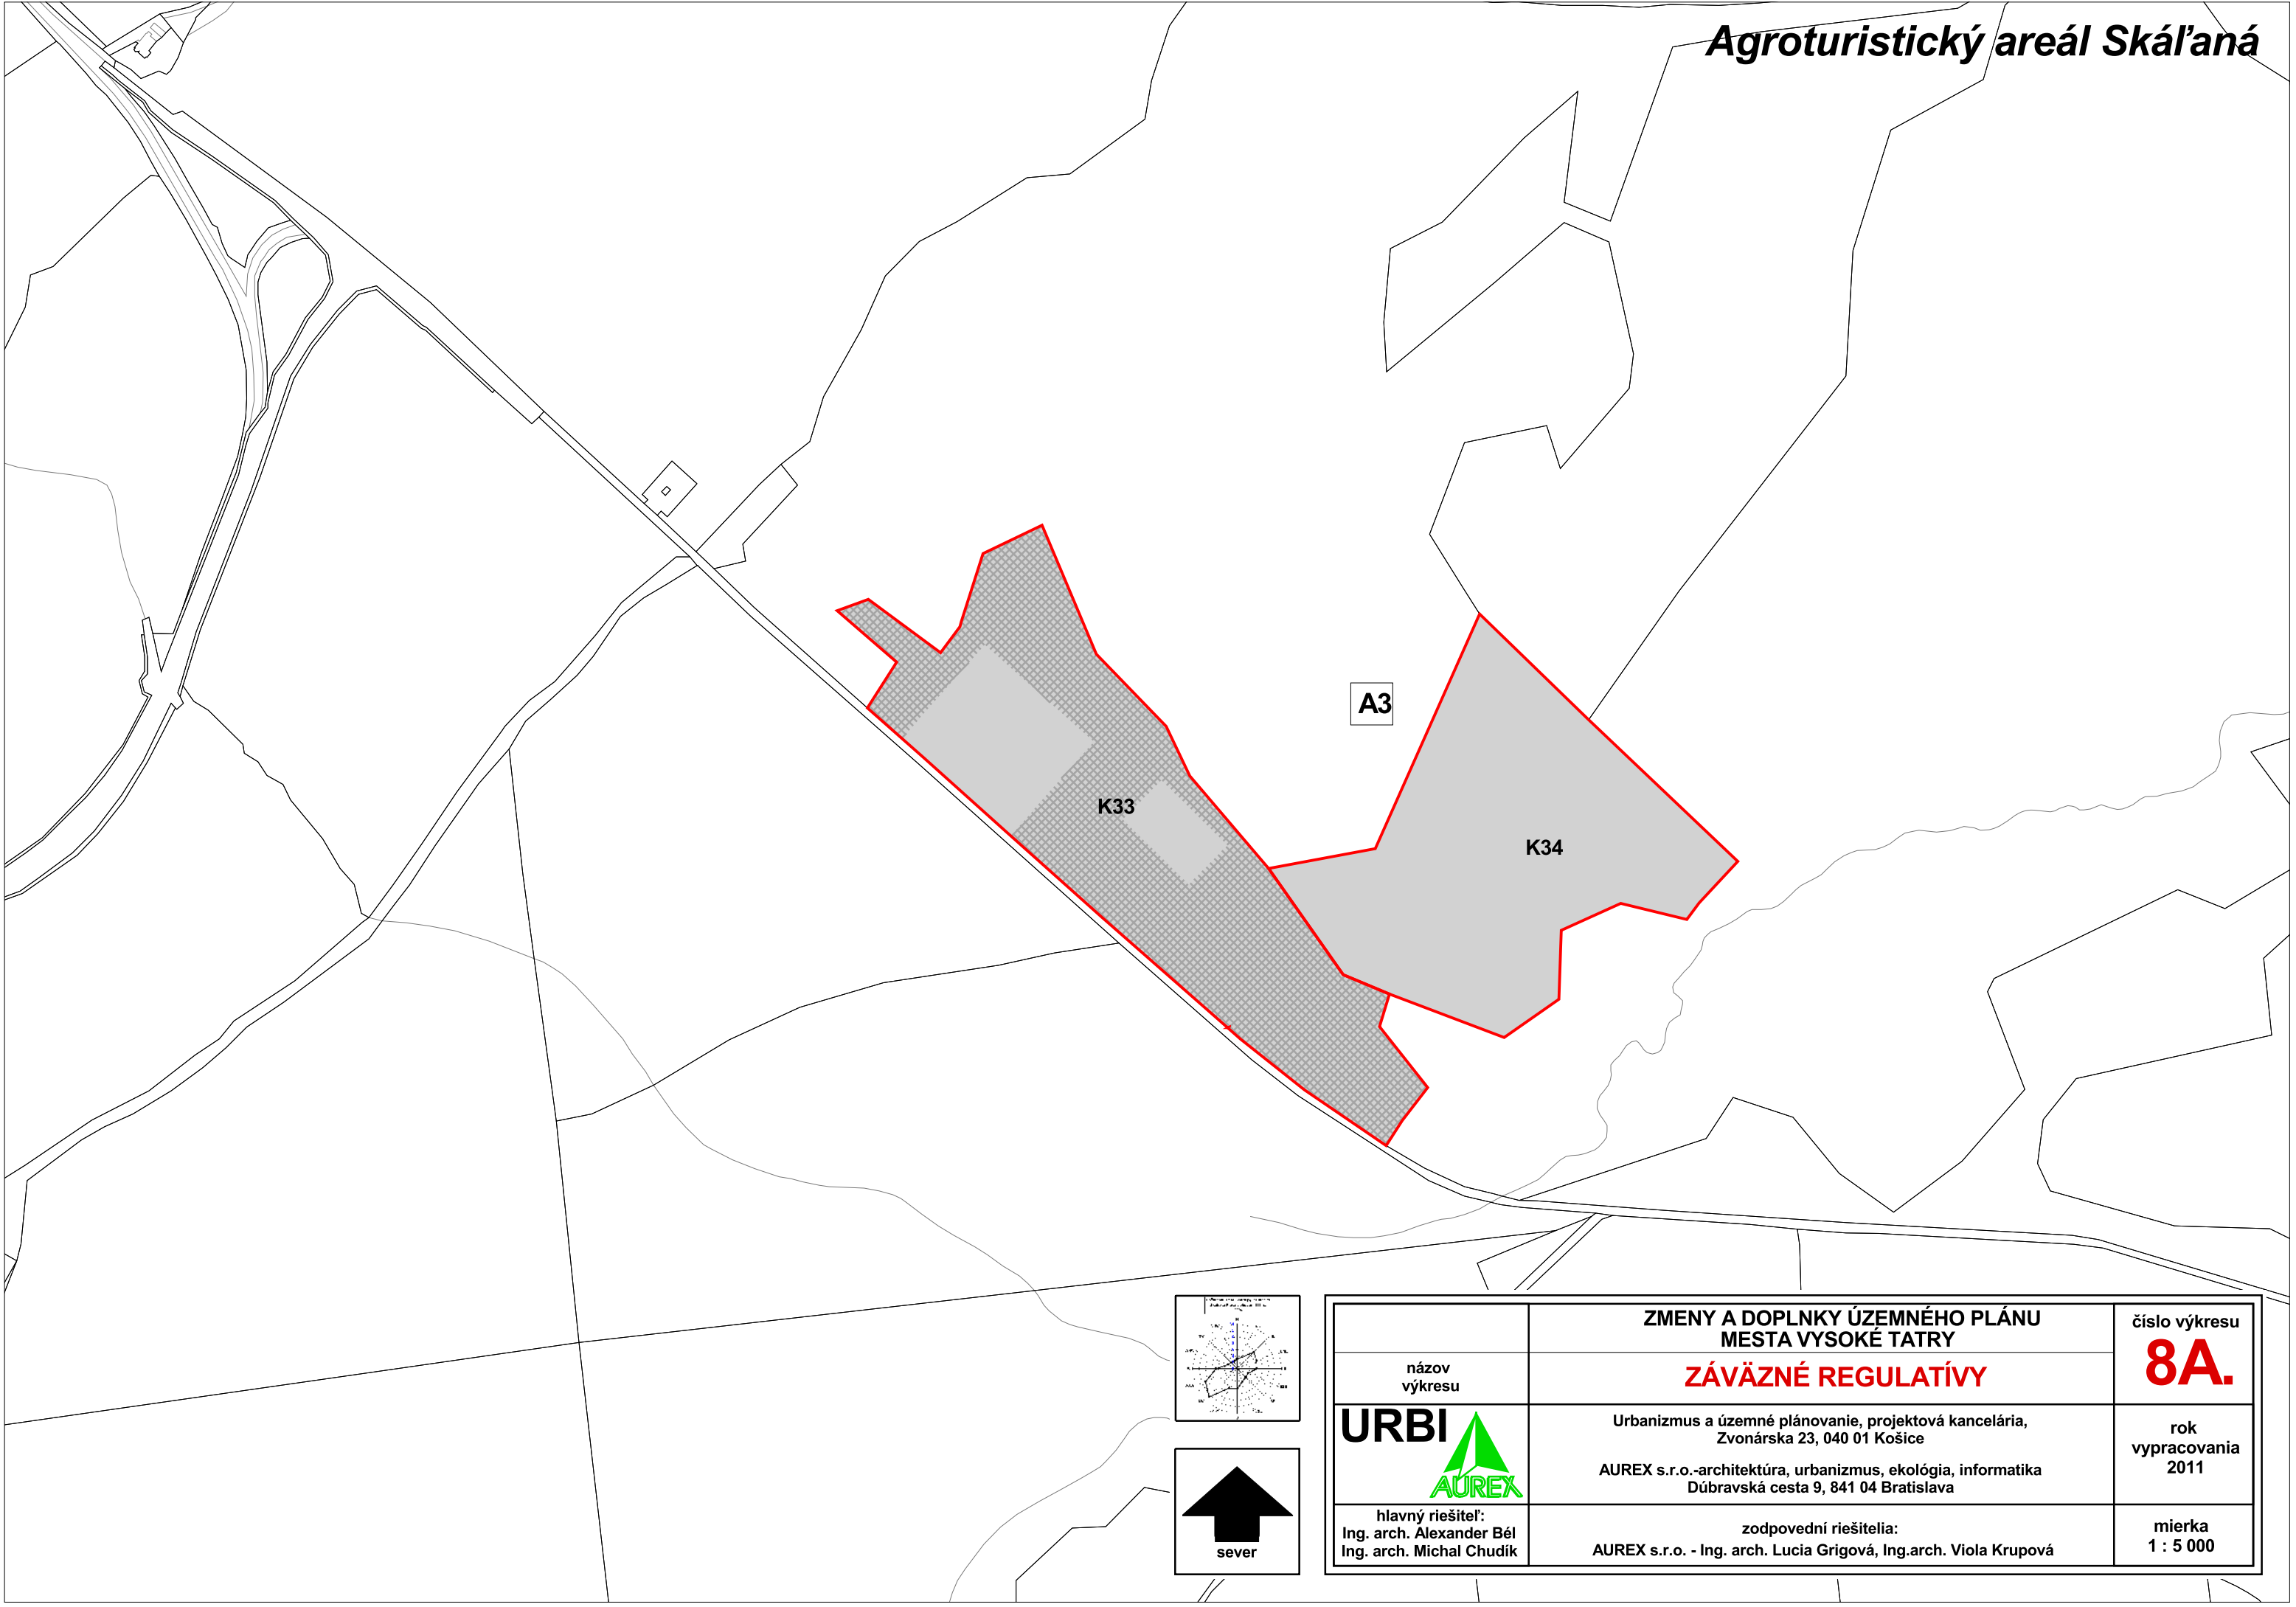


	ZMENY A DOPLNKY ÚZEMNÉHO PLÁNU MESTA VYSOKÉ TATRY	číslo výkresu
názov výkresu	ZÁVÄZNÉ REGULATÍVY	8A.
URBI 	Urbanizmus a územné plánovanie, projektová kancelária, Zvonárska 23, 040 01 Košice AUREX s.r.o.-architektúra, ekológia, informatika Dúbravská cesta 9, 841 04 Bratislava	rok vypracovania 2011
hlavný riešiteľ: Ing. arch. Alexander Bél Ing. arch. Michal Chudík	zodpovední riešitelia: AUREX s.r.o. - Ing. arch. Lucia Grigová, Ing.arch. Viola Krupová	mierka 1 : 5 000



ZMENY A DOPLNKY ÚZEMNÉHO PLÁNU MESTA VYSOKÉ TATRY

č. 2011/02

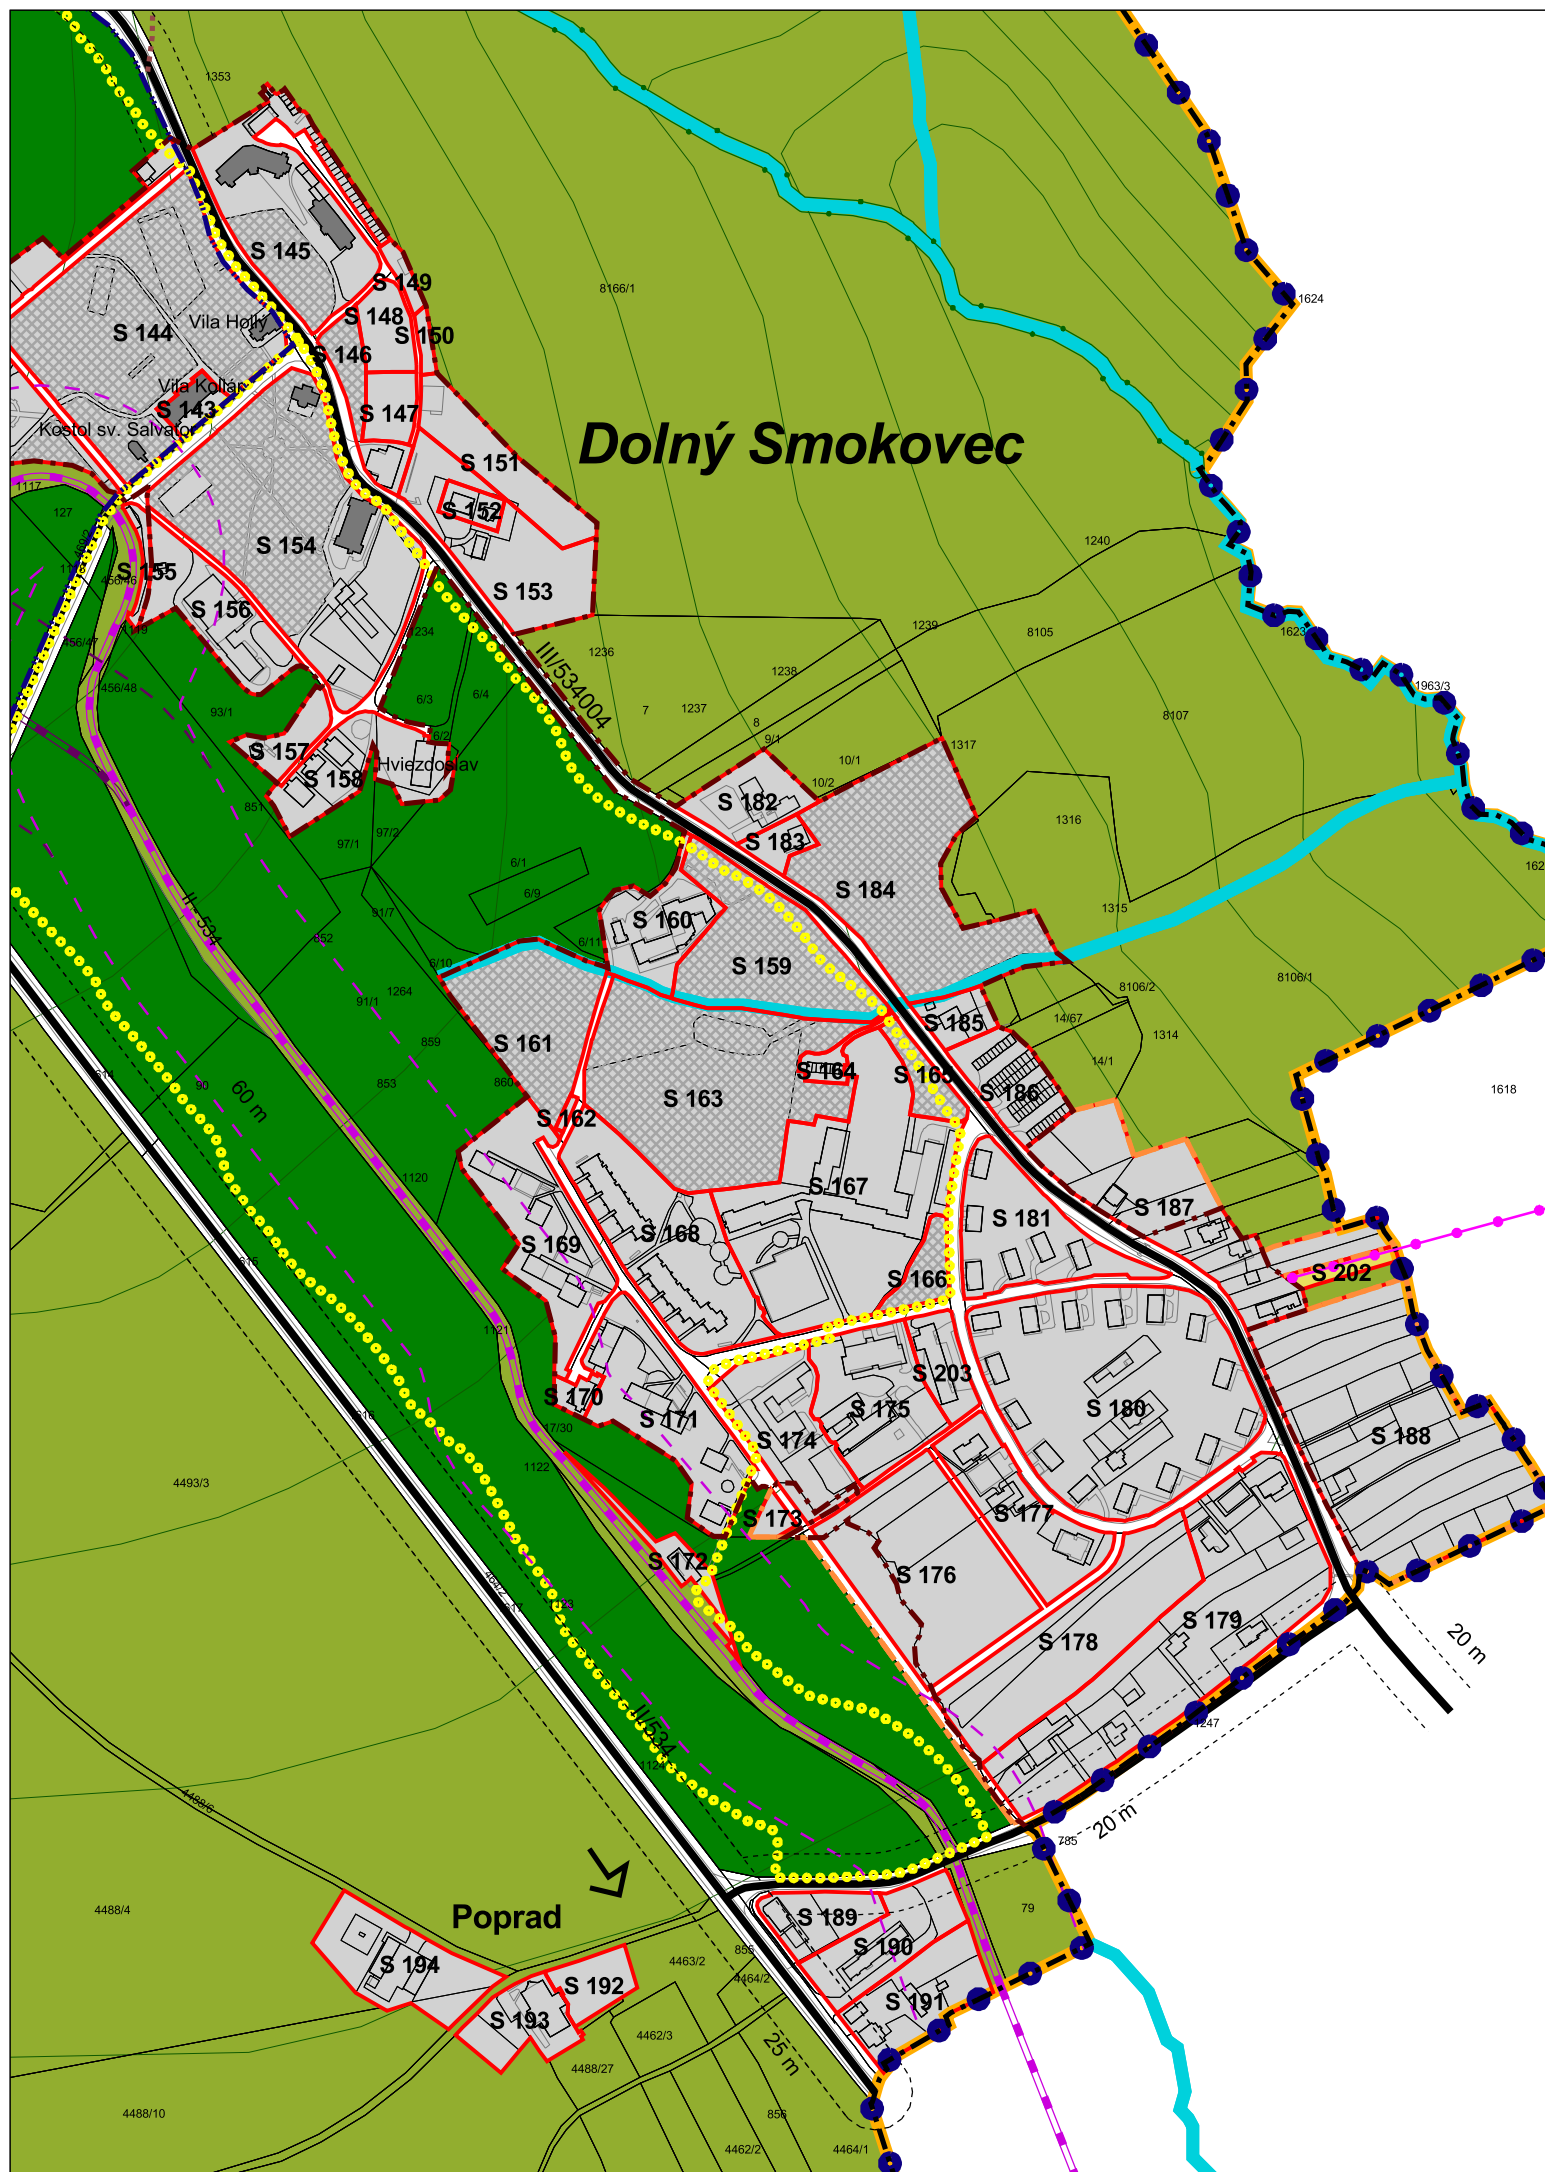

Legenda

Regulácia

- R 1 Poradové číslo regulačného bloku
- Vymedzenie regulačného bloku
- Nezastaviteľné plochy
- Regulačný blok - zjazdové trate
- Regulačný blok - zjazdové trate výhľad

Limity územného rozvoja

- Ochranné pásmo železníc - 60 m
- Ochranné pásmo 22 kV - 10 m
- Ochranné pásmo VTL - 20 m
- Ochranné pásmo ČOV
- Ochranné pásmo cesty - 25 m
- Ochranné pásmo vodných tokov - 10 m pozdĺž oboch brehov
- Ochranné pásmo cintorína
- Objekty zapísané v ÚZPF
- Pamätihodnosti mesta Vysoké Tatry

Hranice

- Hranica kraja
- Hranica riešeného územia
- Hranica kúpeľného miesta
- Hranica katastrálneho územia
- Hranica pamiatkovej zóny
- Hranica kúpeľného územia
- Hranica zastavaného územia
- Hranica zastavaného územia - návrh

- Ochranné pásmo prír. min. zdroja 1. stupňa
- Ochranné pásmo prír. min. zdroja 2. stupňa
- Ložisko nevyhradeného nerastu

Ostatné neregulované funkčné plochy

- Rekreačný les
- Les
- Vodné toky

Doprava

- Obslužná komunikácia
- Zberná komunikácia B1, B2
- Obslužná komunikácia - návrh
- Zberná komunikácia B1, B2 - návrh
- Pozemná lanovka
- Tatranská elektrická železnica
- Tatranská elektrická železnica - návrh
- Železnice SR
- Osobné horské dopravné zariadenie
- Lyžiarsky vleč
- Hlavné vnútorné pešie ťahy
- Rekreačný chodník
- Rekreačný chodník - alternatíva
- Turistický chodník
- Os koridoru cyklomagistrály
- Lyžiarske bežecké trate



podklad:

ÚZEMNÝ PLÁN MESTA VYSOKÉ TATRY

názov výkresu:

8B. ZÁVÄZNÉ REGULATÍVY

M 1:5000

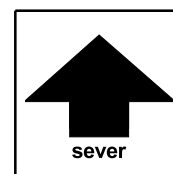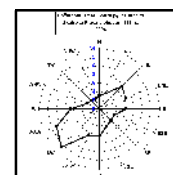



ZMENY A DOPLNKY ÚZEMNÉHO PLÁNU MESTA VYSOKÉ TATRY

č. 2011/02

lokality: B2, B3, B4, B5, B6, B7, B8, B9, B10, B11, B12

Dolný Smokovec

B7

S 208



B8

S 184


S 209

B9

S 210


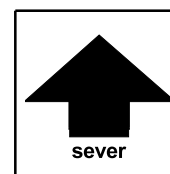
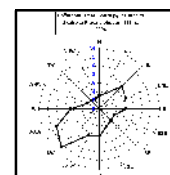


ZMENY A DOPLNKY ÚZEMNÉHO PLÁNU MESTA VYSOKÉ TATRY		číslo výkresu
názov výkresu	ZÁVÄZNÉ REGULATÍVY	8B.
URBI 	Urbanizmus a územné plánovanie, projektová kancelária, Zvonárska 23, 040 01 Košice AUREX s.r.o.-architektúra, urbanizmus, ekológia, informatika Dúbravská cesta 9, 841 04 Bratislava	rok vypracovania 2011
hlavný riešiteľ: Ing. arch. Alexander Bél Ing. arch. Michal Chudík	zodpovední riešitelia: AUREX s.r.o. - Ing. arch. Lucia Grigová, Ing.arch. Viola Krupová	mierka 1 : 5 000

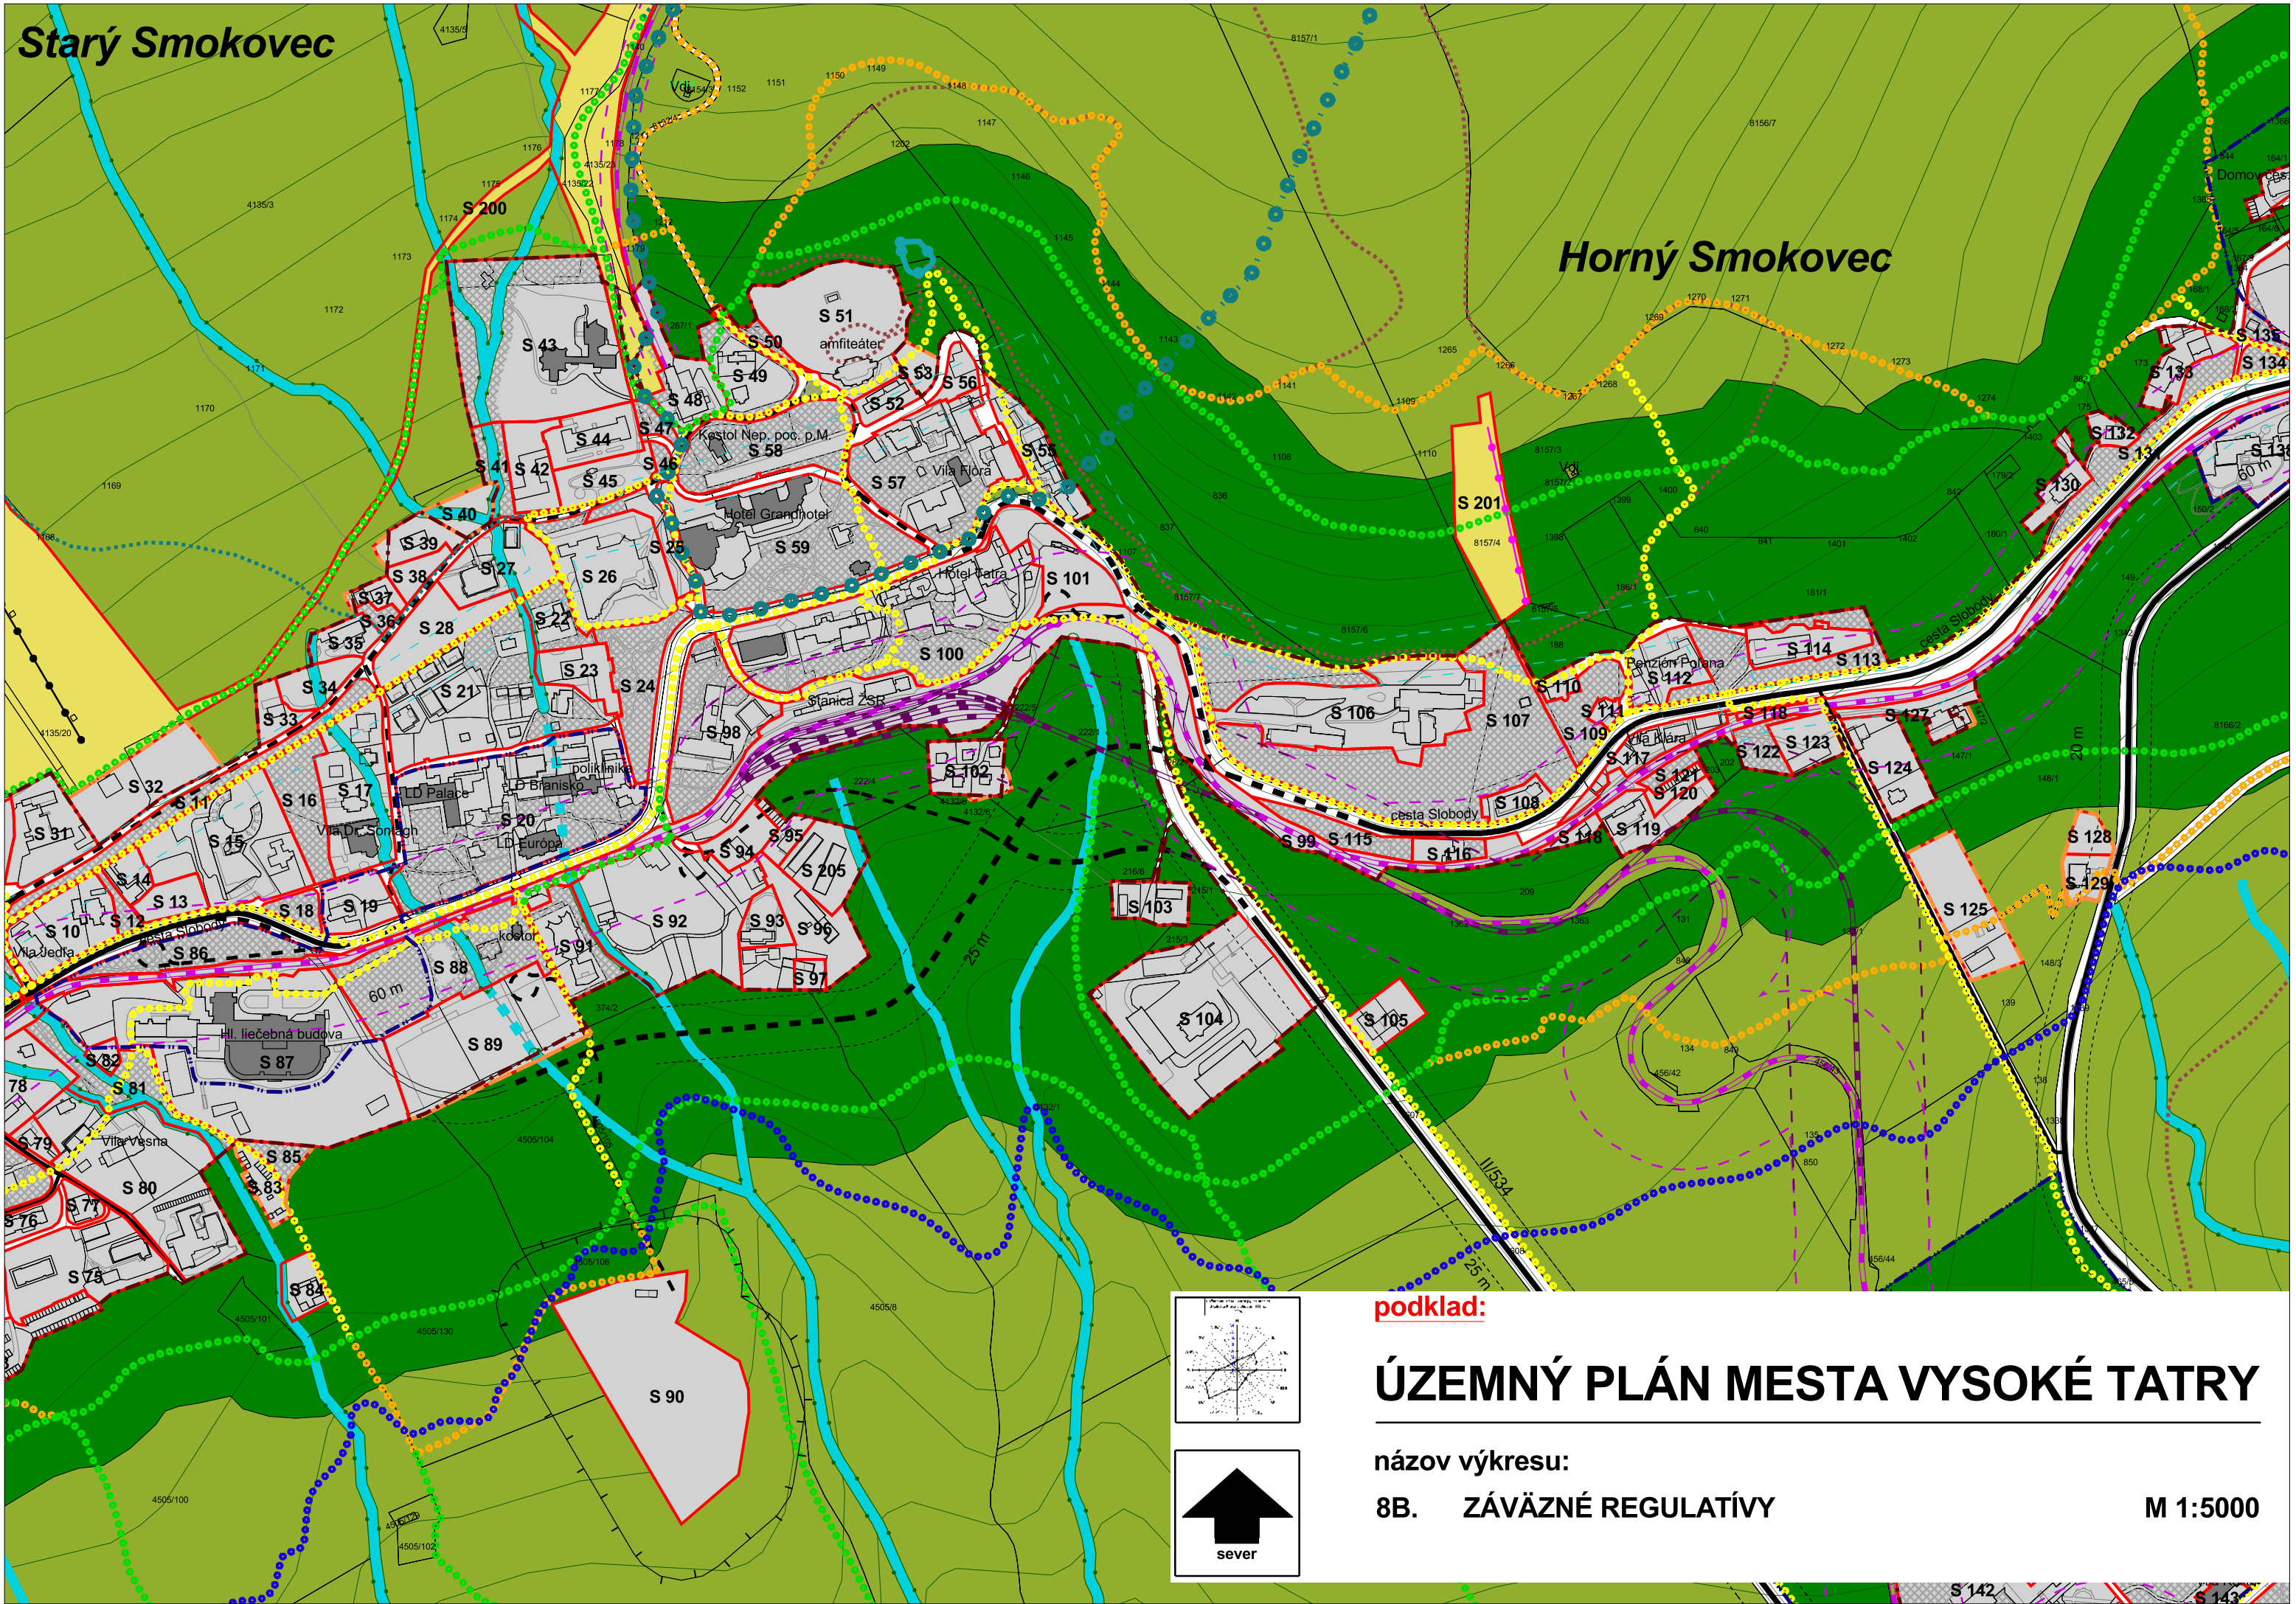


Starý Smokovec

Horný Smokovec

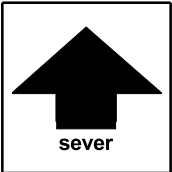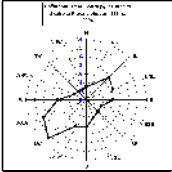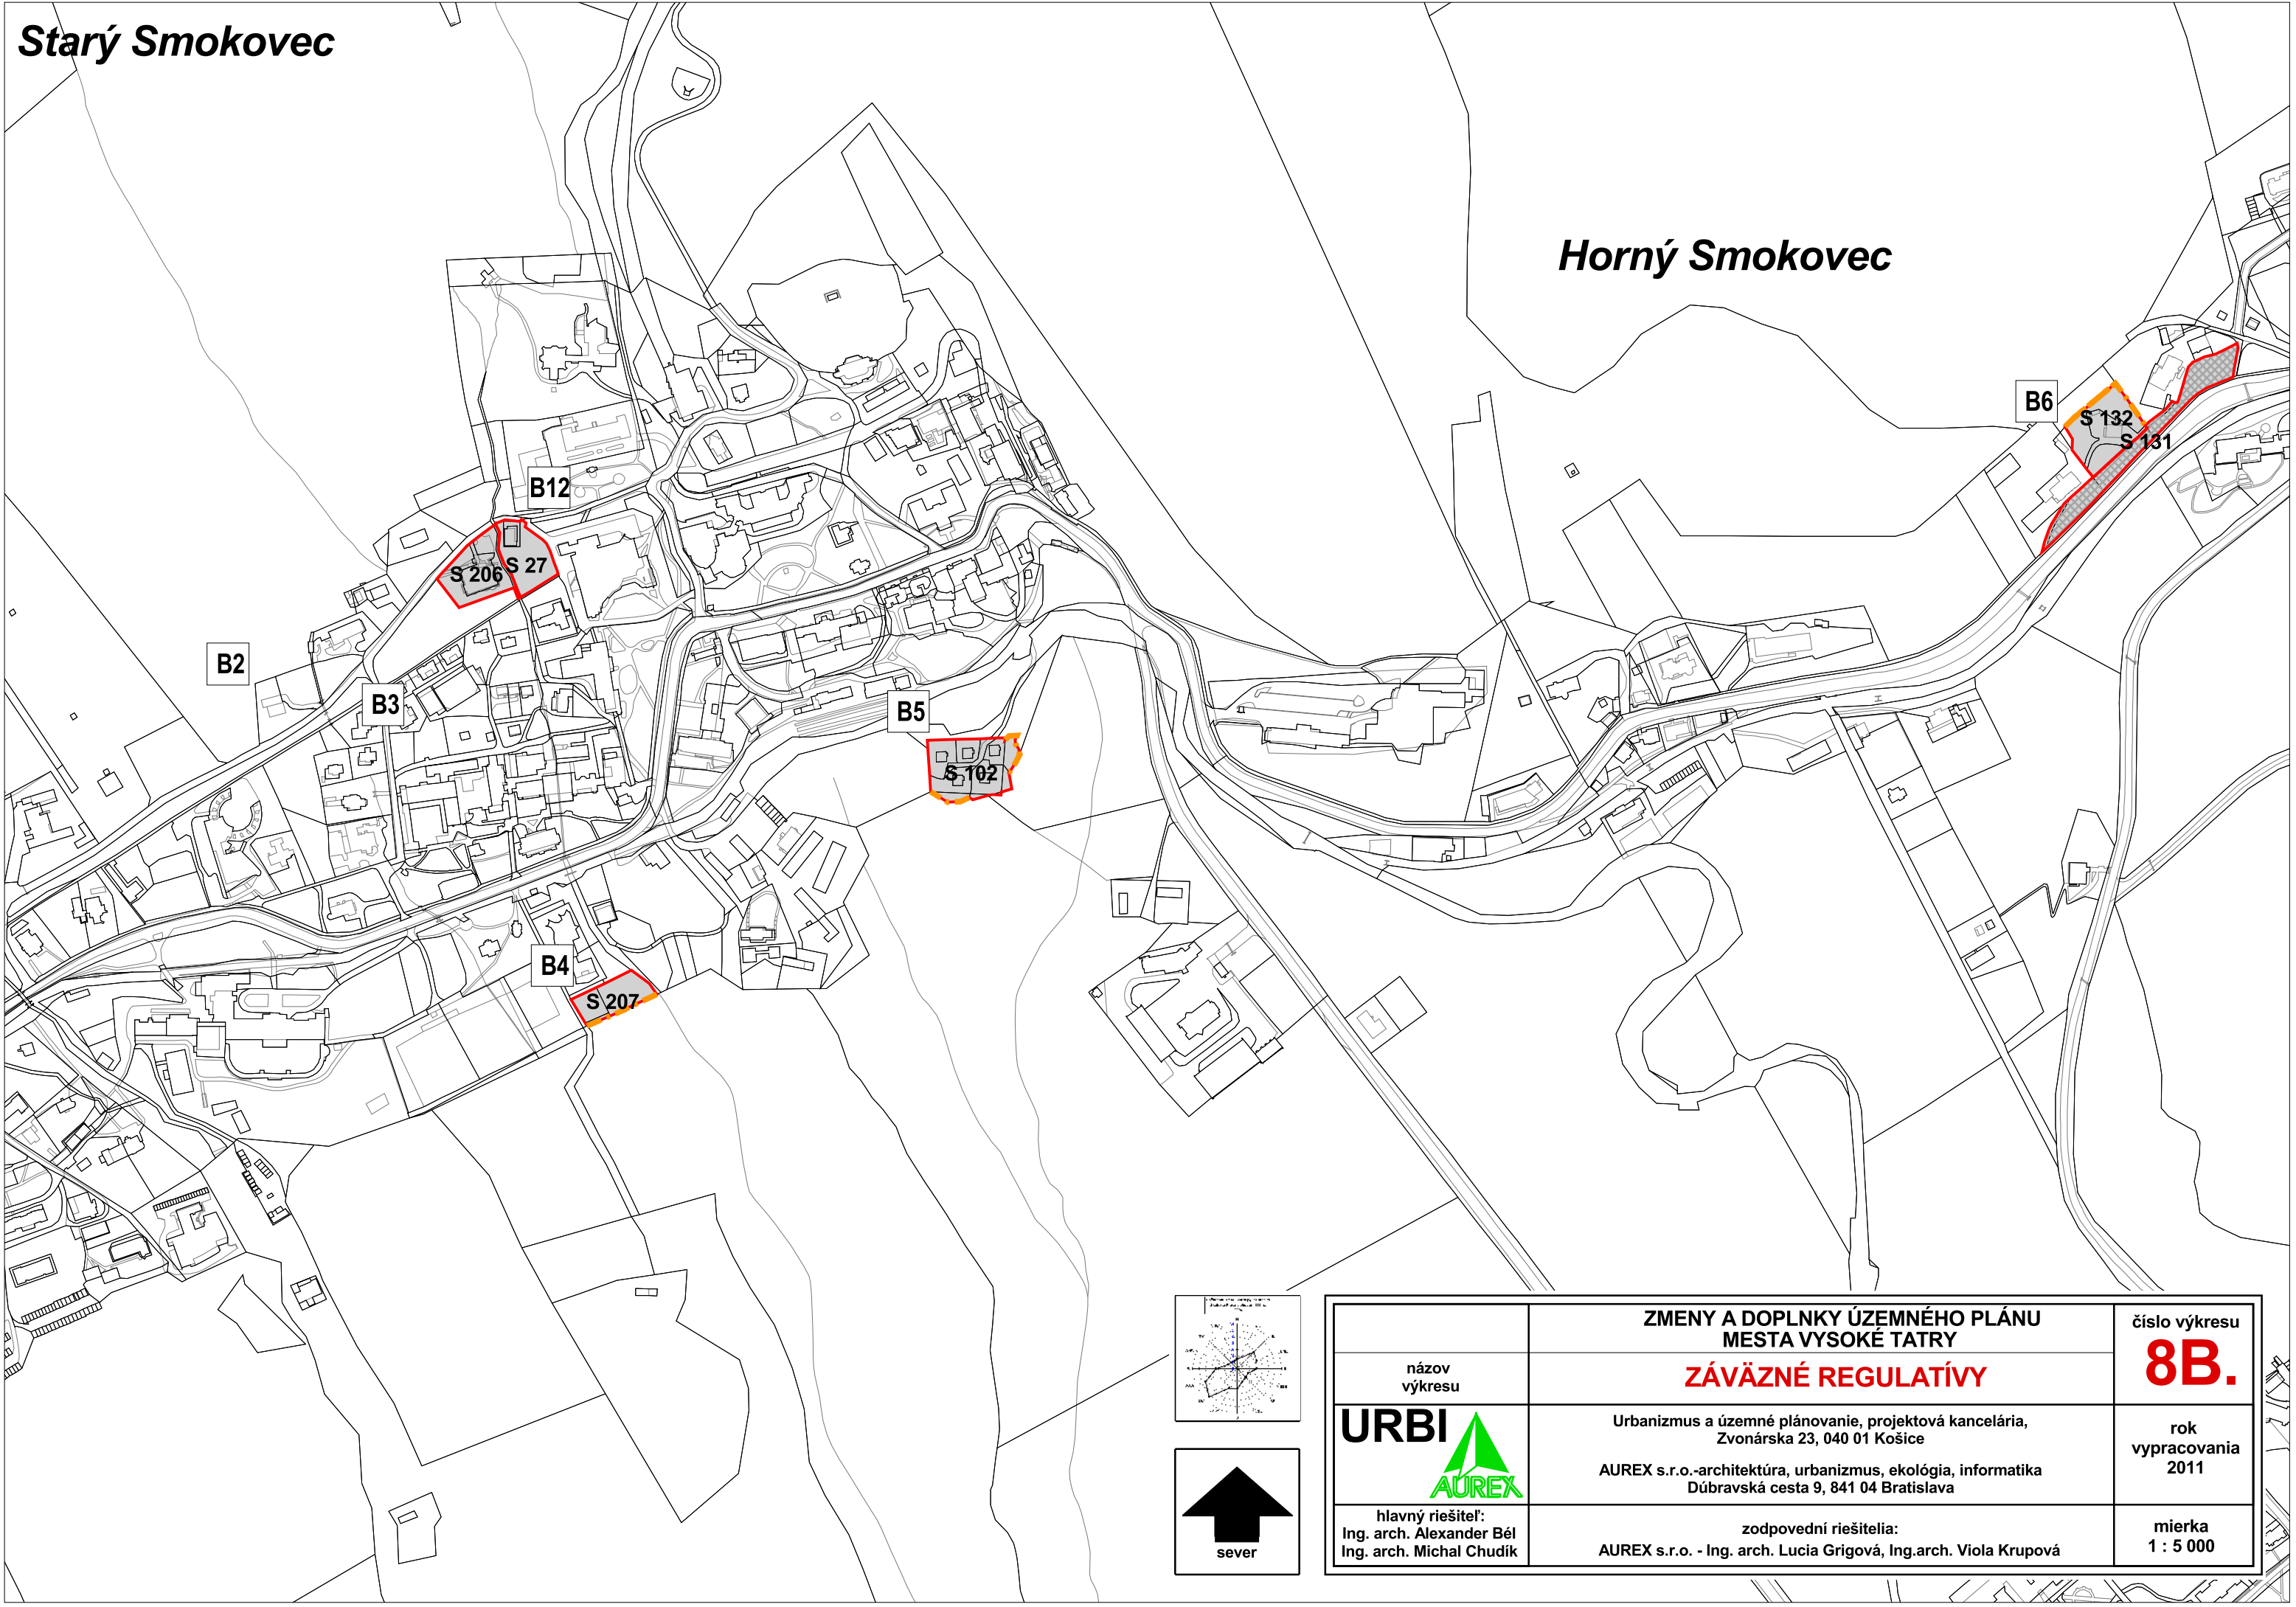

	ZMENY A DOPLNKY ÚZEMNÉHO PLÁNU MESTA VYSOKÉ TATRY	číslo výkresu
názov výkresu	ZÁVÄZNÉ REGULATÍVY	8B.
URBI 	Urbanizmus a územné plánovanie, projektová kancelária, Zvonárska 23, 040 01 Košice AUREX s.r.o.-architektúra, urbanizmus, ekológia, informatika Dúbravská cesta 9, 841 04 Bratislava	rok vypracovania 2011
hlavný riešiteľ: Ing. arch. Alexander Bél Ing. arch. Michal Chudík	zodpovední riešitelia: AUREX s.r.o. - Ing. arch. Lucia Grigová, Ing.arch. Viola Krupová	mierka 1 : 5 000

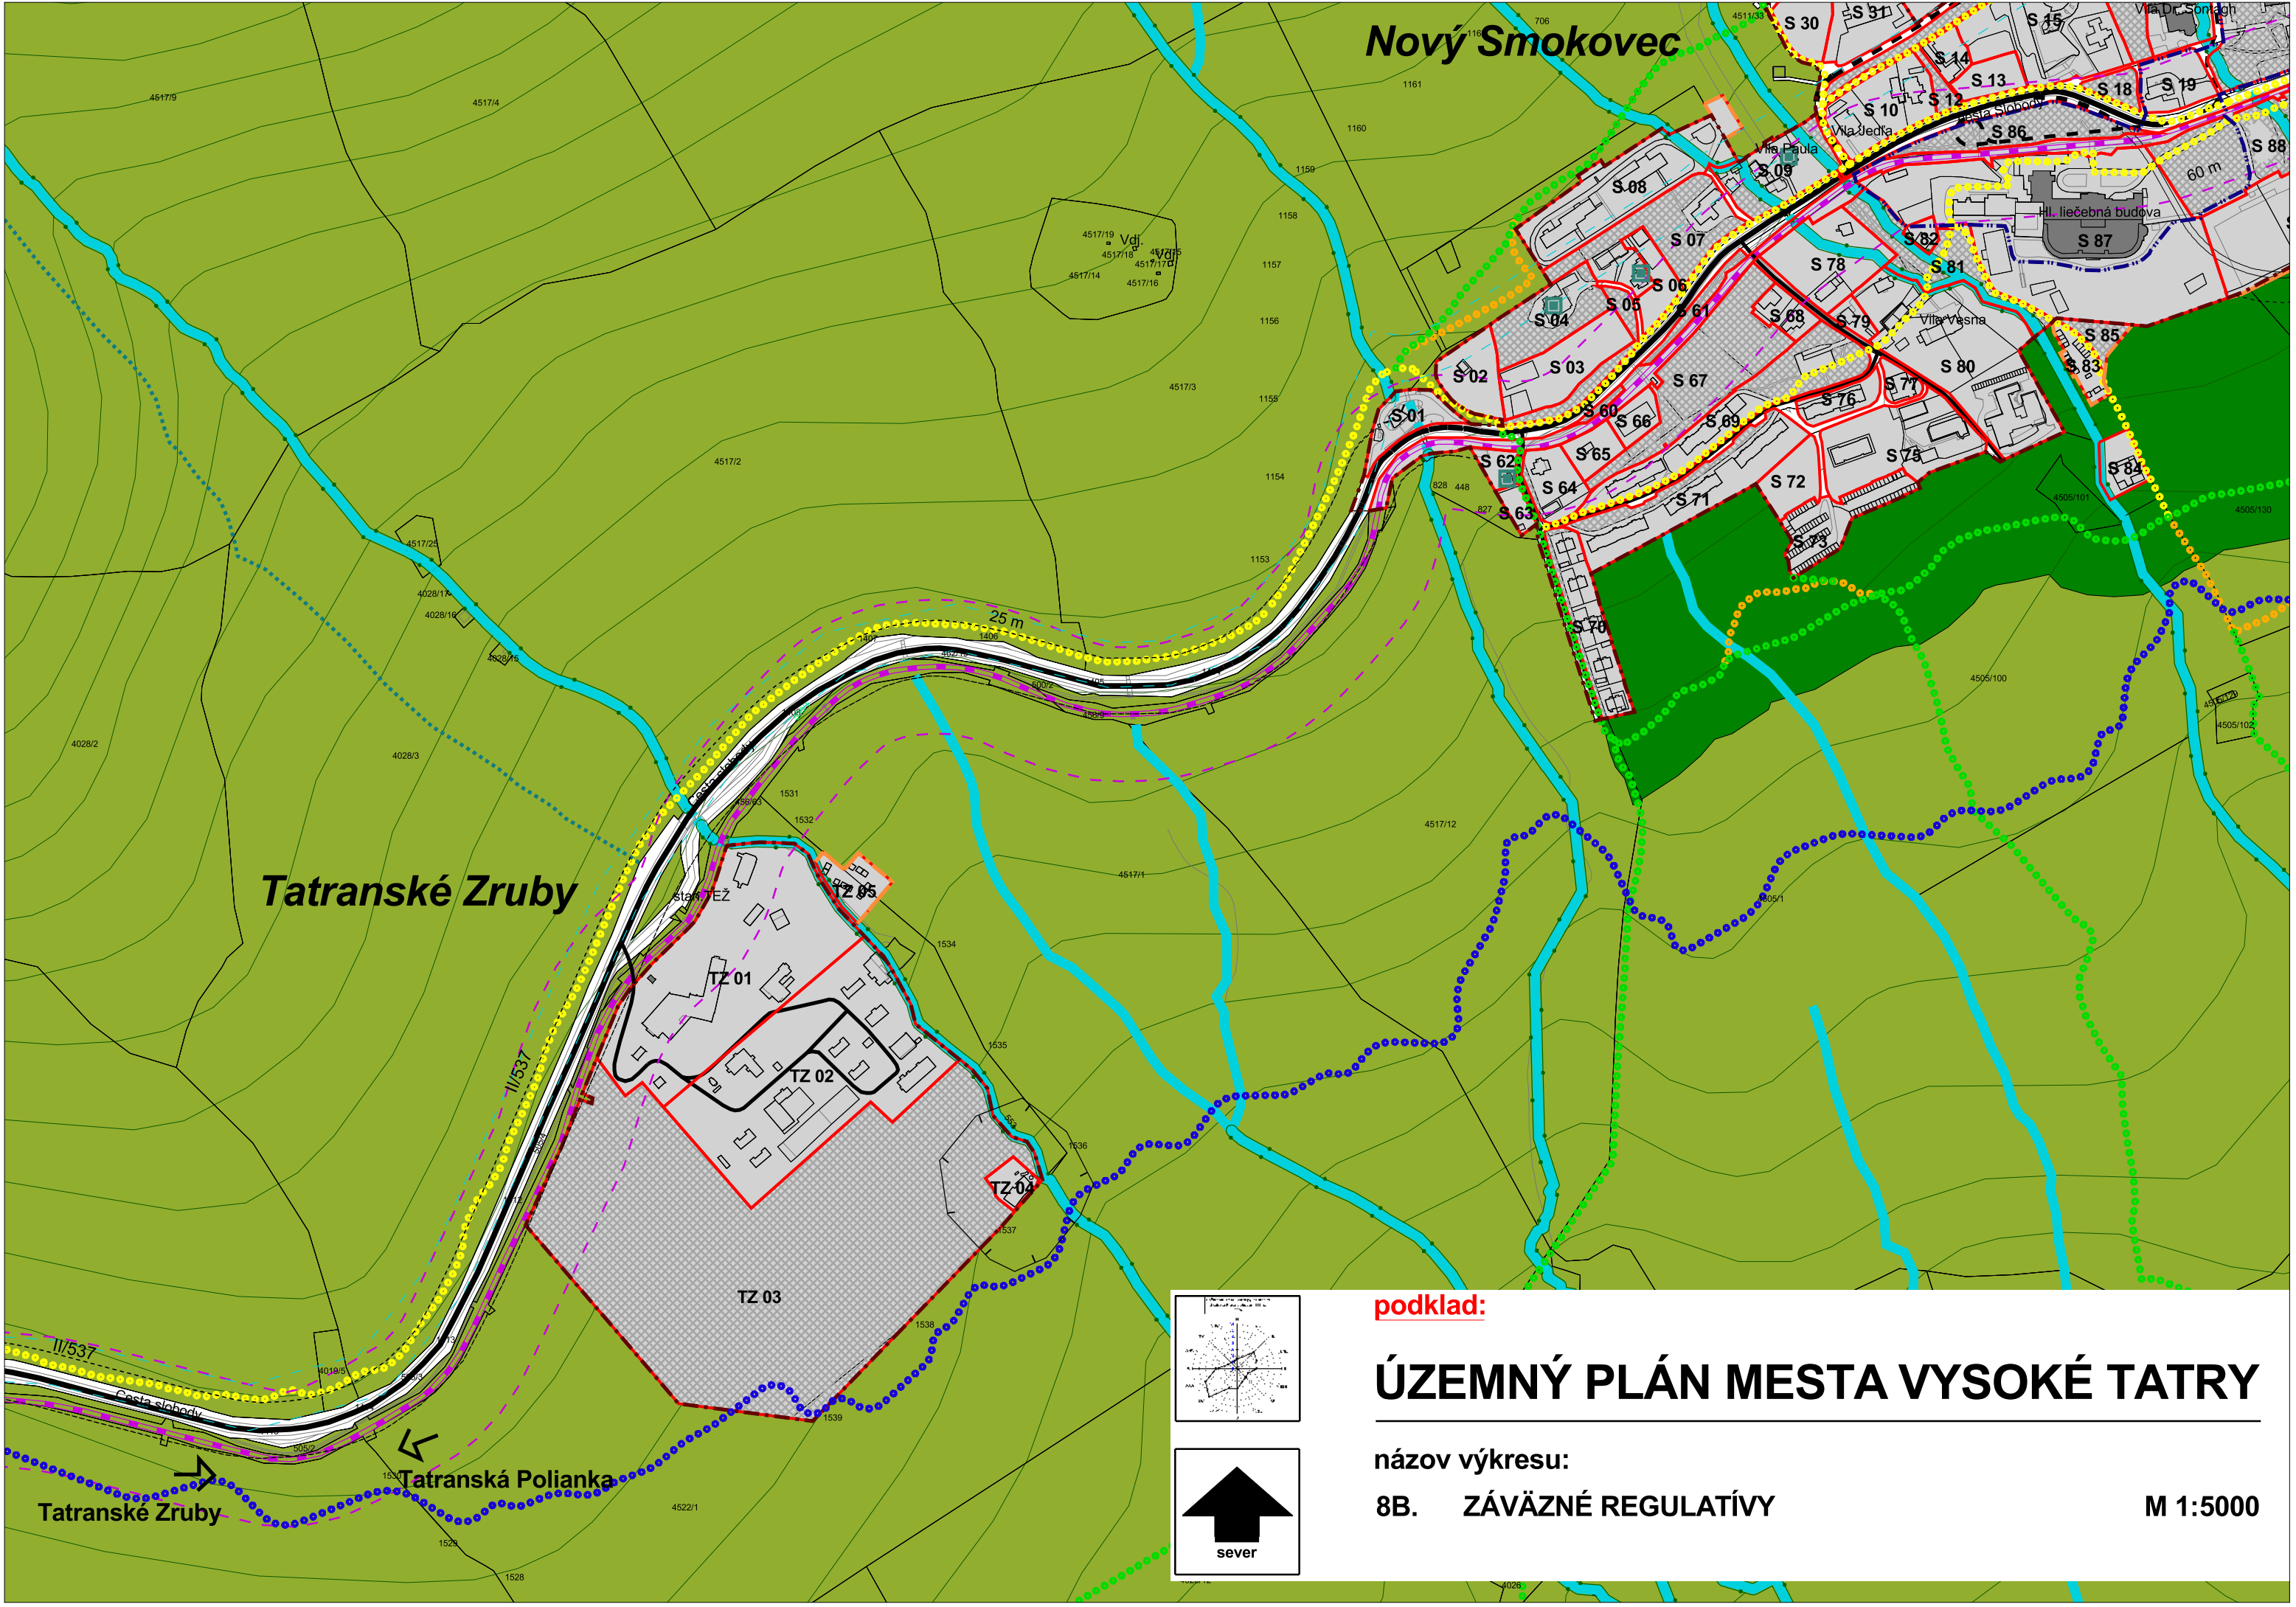

podklad:

ÚZEMNÝ PLÁN MESTA VYSOKÉ TATRY



názov výkresu:

8B. ZÁVÄZNÉ REGULATÍVY

M 1:5000

Nový Smokovec

Tatranské Zruby

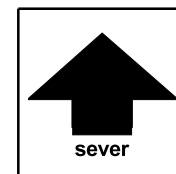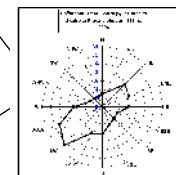

	ZMENY A DOPLNKY ÚZEMNÉHO PLÁNU MESTA VYSOKÉ TATRY	číslo výkresu
názov výkresu	ZÁVÄZNÉ REGULATÍVY	8B.
URBI 	Urbanizmus a územné plánovanie, projektová kancelária, Zvonárska 23, 040 01 Košice AUREX s.r.o.-architektúra, urbanizmus, ekológia, informatika Dúbravská cesta 9, 841 04 Bratislava	rok vypracovania 2011
hlavný riešiteľ: Ing. arch. Alexander Bél Ing. arch. Michal Chudík	zodpovední riešitelia: AUREX s.r.o. - Ing. arch. Lucia Grigová, Ing.arch. Viola Krupová	mierka 1 : 5 000



ZMENY A DOPLNKY ÚZEMNÉHO PLÁNU MESTA VYSOKÉ TATRY

č. 2011/02



Legenda

Regulácia

- R 1 Poradové číslo regulačného bloku
- Vymedzenie regulačného bloku
- Nezastaviteľné plochy
- Regulačný blok - zjazdové trate
- Regulačný blok - zjazdové trate výhľad

Limity územného rozvoja

- Ochranné pásmo železníc - 60 m
- Ochranné pásmo 22 kV - 10 m
- Ochranné pásmo VTL - 20 m
- Ochranné pásmo ČOV
- Ochranné pásmo cesty - 25 m
- Ochranné pásmo vodných tokov - 10 m pozdĺž oboch brehov
- Ochranné pásmo cintorína
- Objekty zapísané v ÚZPF
- Pamätihodnosti mesta Vysoké Tatry

Hranice

- Hranica kraja
- Hranica riešeného územia
- Hranica kúpeľného miesta
- Hranica katastrálneho územia
- Hranica pamiatkovej zóny
- Hranica kúpeľného územia
- Hranica zastavaného územia
- Hranica zastavaného územia - návrh



- Ochranné pásmo prír. min. zdroja 1. stupňa
- Ochranné pásmo prír. min. zdroja 2. stupňa
- Ložisko nevyhradeného nerastu

Ostatné neregulované funkčné plochy

- Rekreačný les
- Les
- Vodné toky

Doprava

- Obslužná komunikácia
- Zberná komunikácia B1, B2
- Obslužná komunikácia - návrh
- Zberná komunikácia B1, B2 - návrh
- Pozemná lanovka
- Tatranská elektrická železnica
- Tatranská elektrická železnica - návrh
- Železnice SR
- Osobné horské dopravné zariadenie
- Lyžiarsky vlek
- Hlavné vnútorné pešie ťahy
- Rekreačný chodník
- Rekreačný chodník - alternatíva
- Turistický chodník
- Os koridoru cyklomagistrály
- Lyžiarske bežecké trate

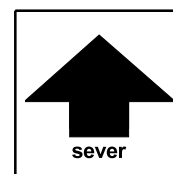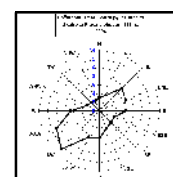


podklad:

ÚZEMNÝ PLÁN MESTA VYSOKÉ TATRY

názov výkresu:

8C. ZÁVÄZNÉ REGULATÍVY



M 1:5000

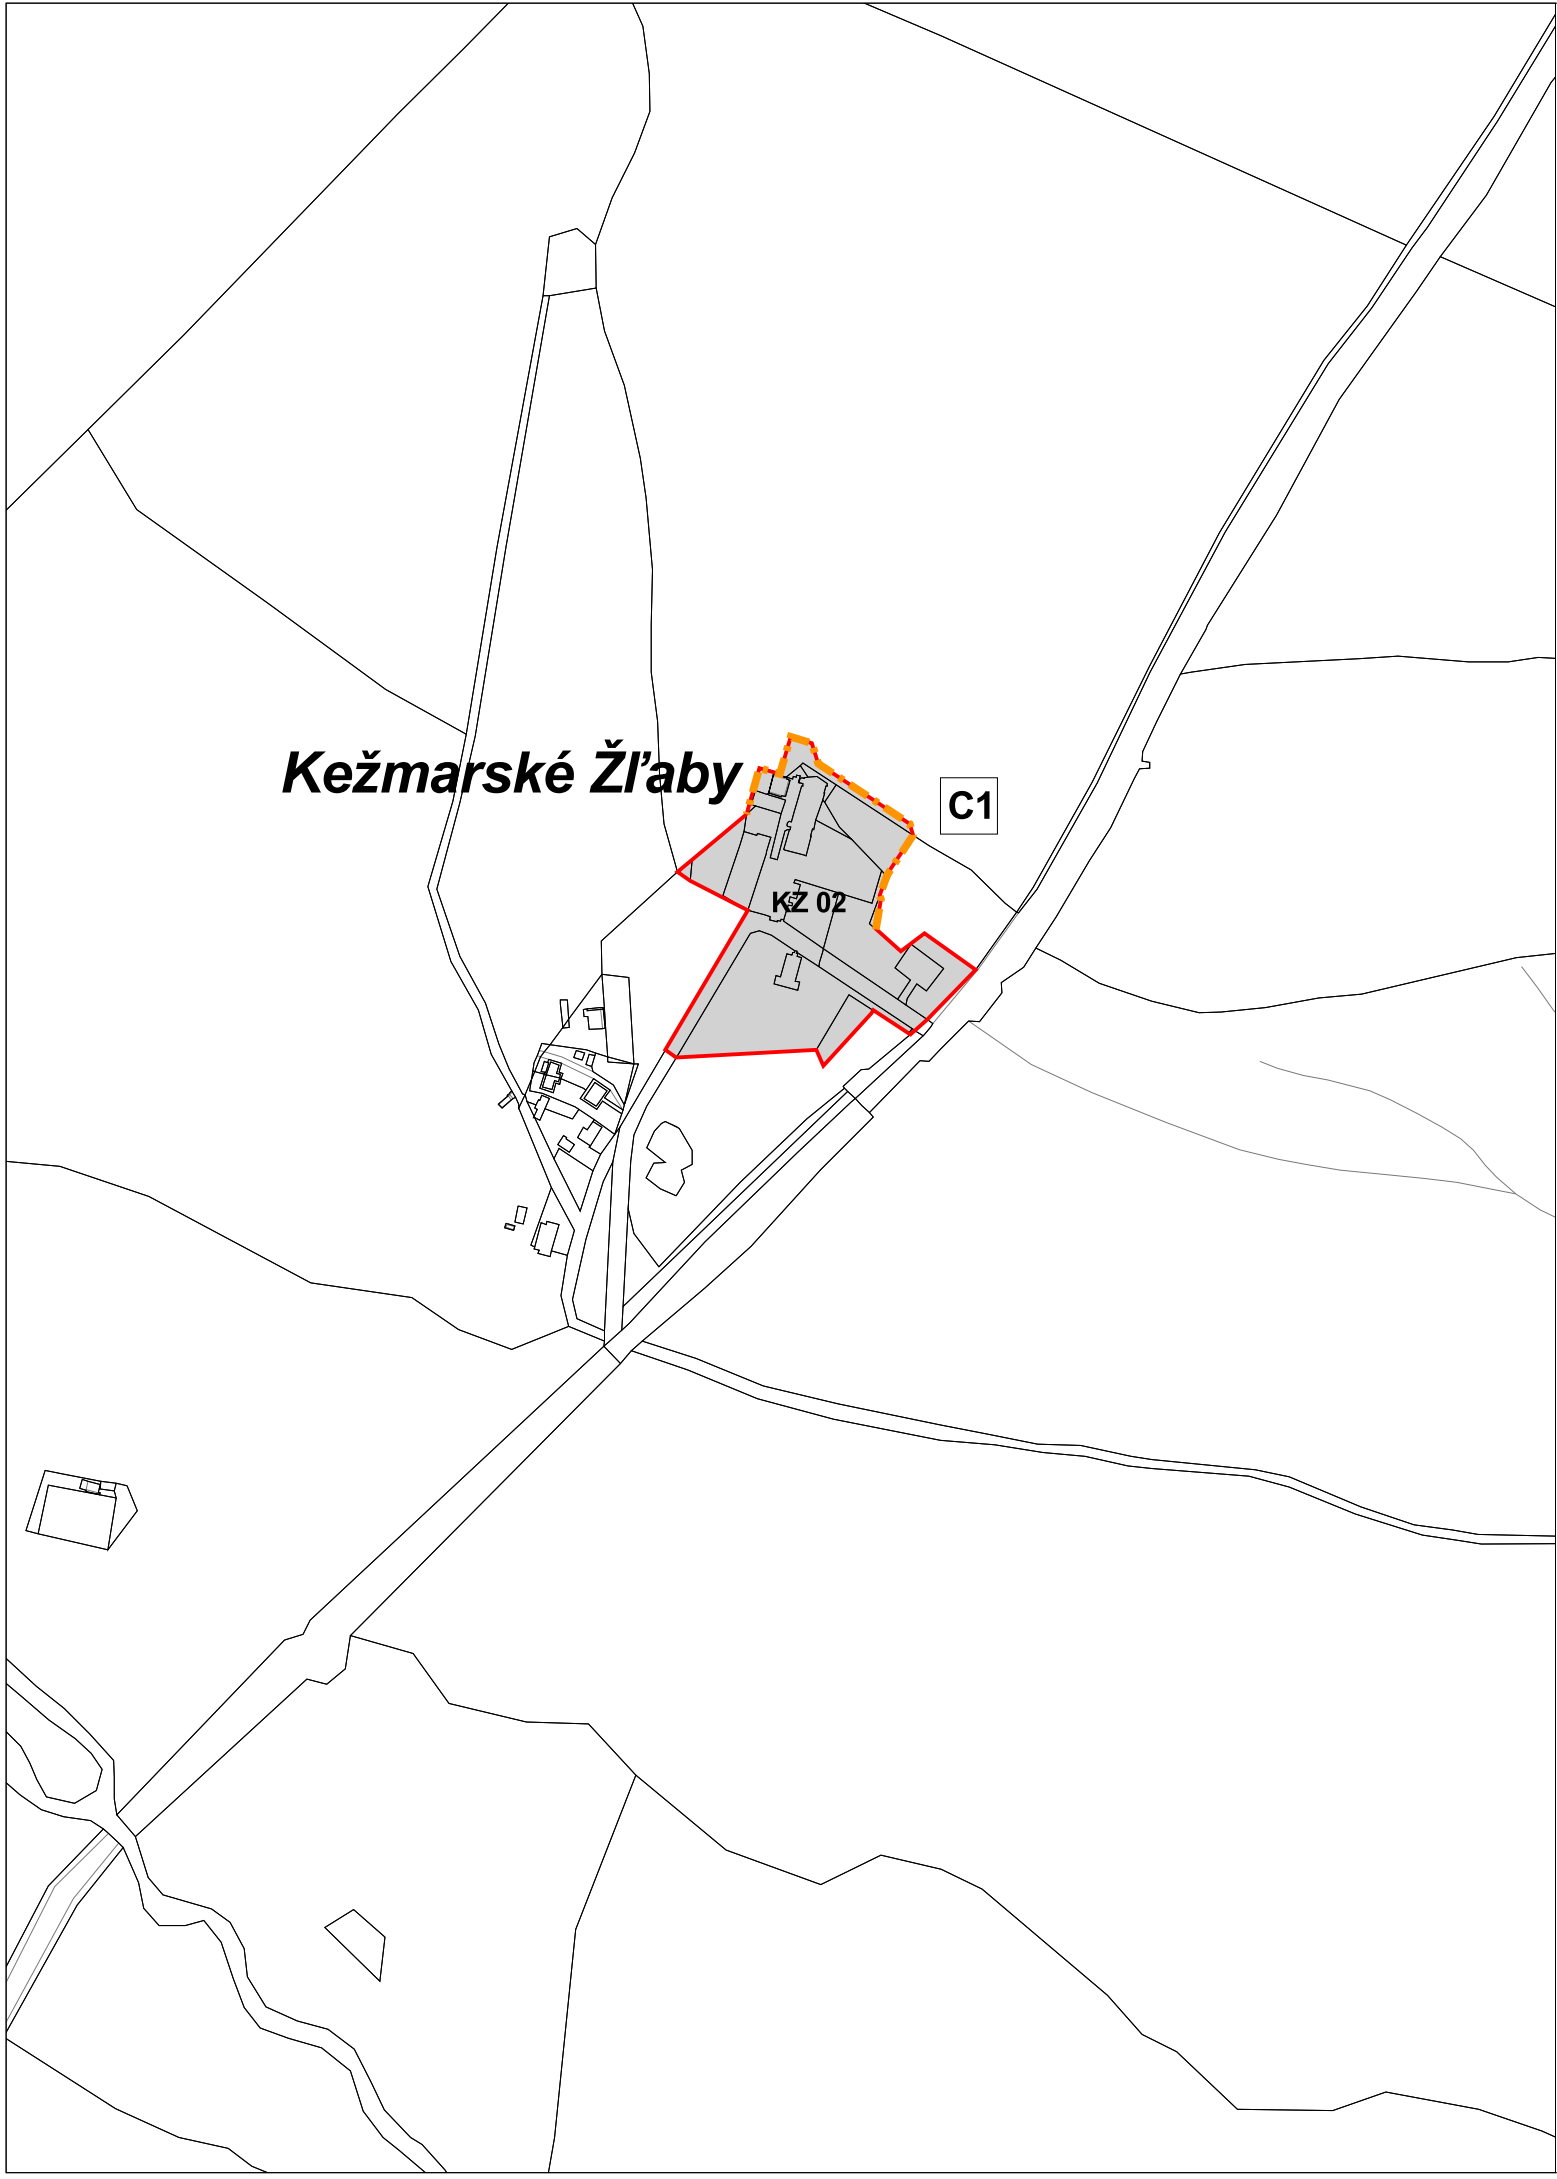




ZMENY A DOPLNKY ÚZEMNÉHO PLÁNU MESTA VYSOKÉ TATRY

č. 2011/02

lokality C1, C5

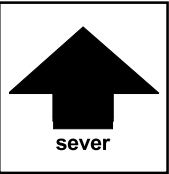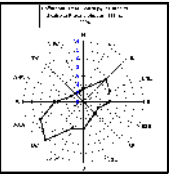

	ZMENY A DOPLNKY ÚZEMNÉHO PLÁNU MESTA VYSOKÉ TATRY	číslo výkresu
názov výkresu	ZÁVÄZNÉ REGULATÍVY	8C.
URBI 	Urbanizmus a územné plánovanie, projektová kancelária, Zvonárska 23, 040 01 Košice AUREX s.r.o.-architektúra, urbanizmus, ekológia, informatika Dúbravská cesta 9, 841 04 Bratislava	rok vypracovania 2011
hlavný riešiteľ: Ing. arch. Alexander Bél Ing. arch. Michal Chudík	zodpovední riešitelia: AUREX s.r.o. - Ing. arch. Lucia Grigová, Ing. arch. Viola Krupová	mierka 1 : 5 000

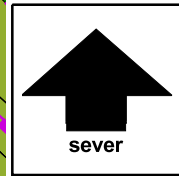
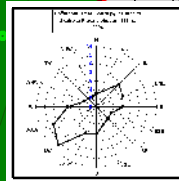
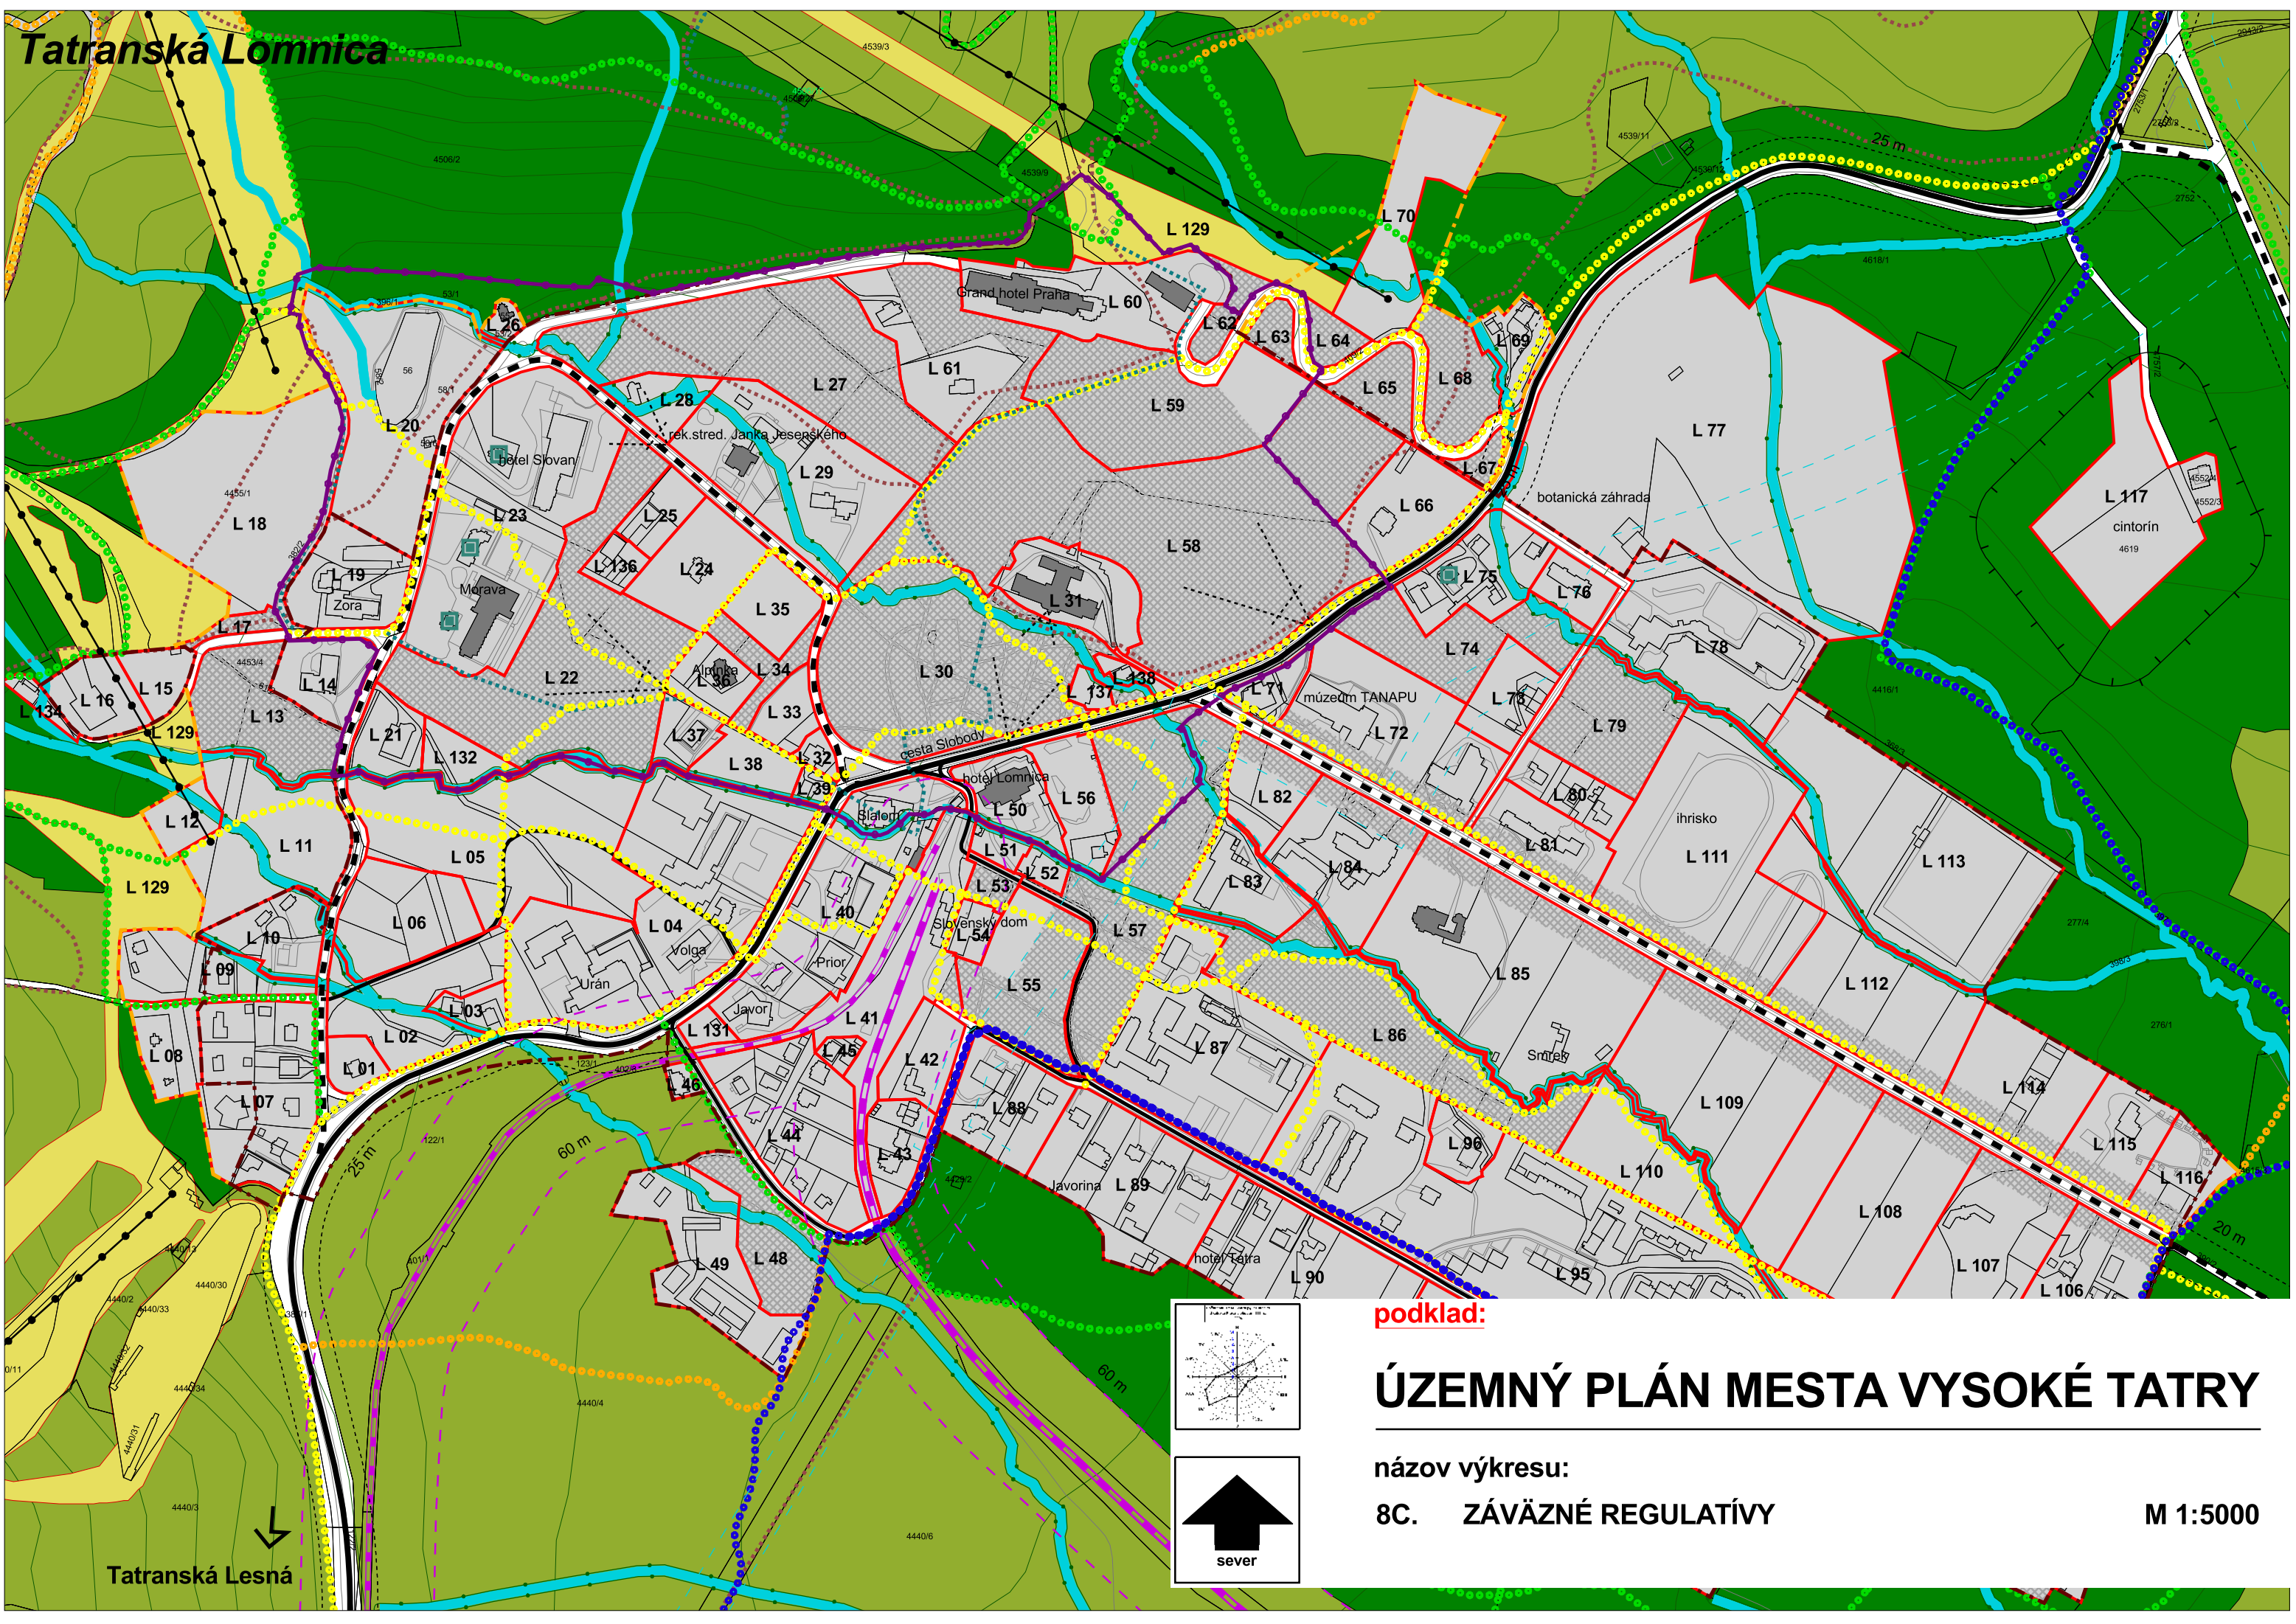


podklad:

ÚZEMNÝ PLÁN MESTA VYSOKÉ TATRY

názov výkresu:
8C. ZÁVÄZNÉ REGULATÍVY

M 1:5000

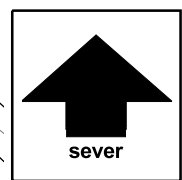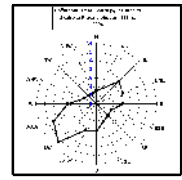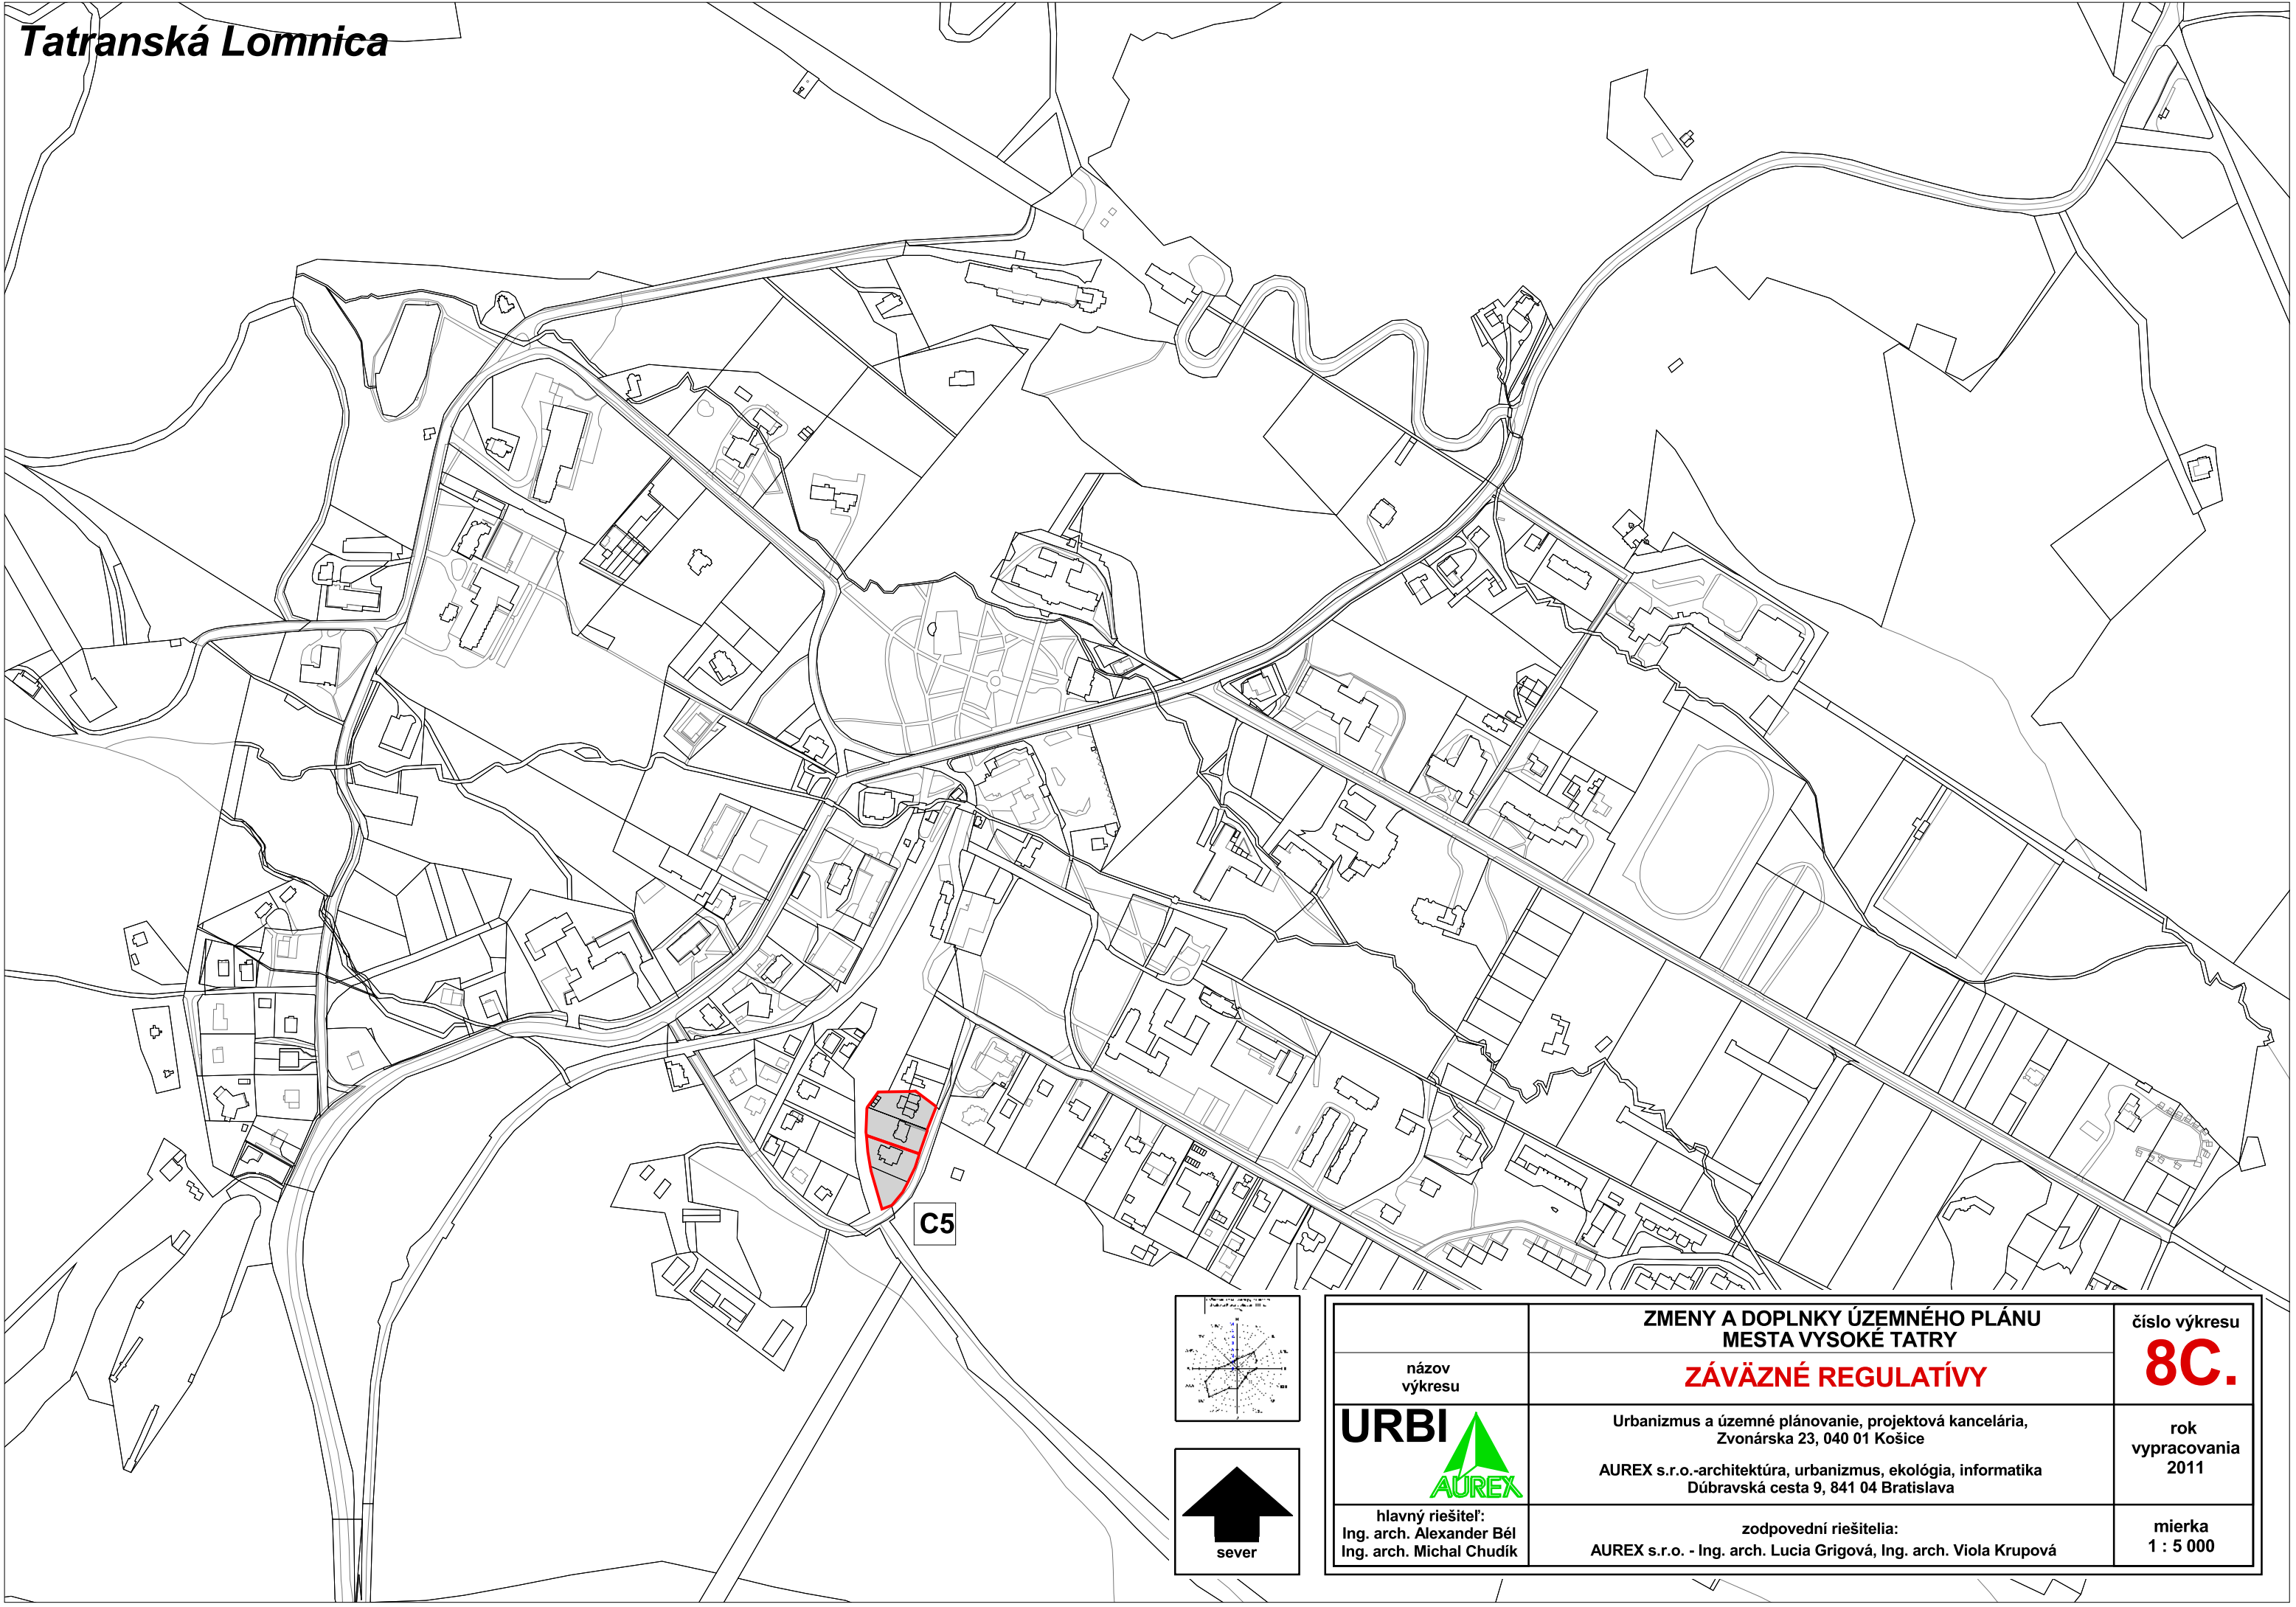

	ZMENY A DOPLNKY ÚZEMNÉHO PLÁNU MESTA VYSOKÉ TATRY	číslo výkresu
názov výkresu	ZÁVÄZNÉ REGULATÍVY	8C.
URBI 	Urbanizmus a územné plánovanie, projektová kancelária, Zvonárska 23, 040 01 Košice AUREX s.r.o.-architektúra, urbanizmus, ekológia, informatika Dúbravská cesta 9, 841 04 Bratislava	rok vypracovania 2011
hlavný riešiteľ: Ing. arch. Alexander Bél Ing. arch. Michal Chudík	zodpovední riešitelia: AUREX s.r.o. - Ing. arch. Lucia Grigová, Ing. arch. Viola Krupová	mierka 1 : 5 000




ZMENY A DOPLNKY ÚZEMNÉHO PLÁNU MESTA VYSOKÉ TATRY

č. 2011/02


Legenda

stav	návrh	
		Hranica katastrálneho územia
		Hranica zastavaného územia k r. 1990
		Hranica bonitovaných pôdno - ekologických jednotiek (BPEJ)
		Kód BPEJ
		Skupina BPEJ
		Lokality výhľadového odňatia PP
		Poradové číslo lokality pre PP
		Záhrady, trvalý trávny porast
		Orná pôda
		Bytové domy
		Rodinné domy
		Občianska vybavenosť
		Športová vybavenosť
		Cestovný ruch
		Doprava
		Cintorín

 

podklad:

ÚZEMNÝ PLÁN MESTA VYSOKÉ TATRY

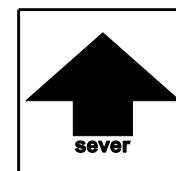

názov výkresu:

9.A VYHODNOTENIE DÔSLEDKOV STAVEBNÝCH
ZÁMEROV A INÝCH NÁVRHOV NA PP

M 1:5000





ZMENY A DOPLNKY ÚZEMNÉHO PLÁNU MESTA VYSOKÉ TATRY

č. 2011/02




Lokality: A1, A2, A3

Legenda
stav návrh

		Lokality výhľadového odňatia PP
		Poradové číslo lokality pre PP
		Záhrady, trvalý trávny porast
		Rodinné domy
		Agroturistický areál
		Areál golfu
		Doprava

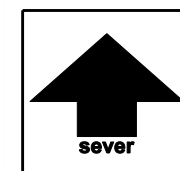 

	ZMENY A DOPLNKY ÚZEMNÉHO PLÁNU MESTA VYSOKÉ TATRY	číslo výkresu
názov výkresu	VYHODNOTENIE DÔSLEDKOV STAVEBNÝCH ZÁMEROV A INÝCH NÁVRHOV NA PP	9A.
URBI 	Urbanizmus a územné plánovanie, projektová kancelária, Zvonárska 23, 040 01 Košice AUREX s.r.o. - architektúra, urbanizmus, ekológia, informatika Dúbravská cesta 9, 841 04 Bratislava	rok vypracovania 2011
hlavný riešiteľ: Ing.arch. Alexander Bél Ing.arch. Michal Chudík	zodpovední riešitelia: Zuzana Krátka	mierka 1 : 5 000

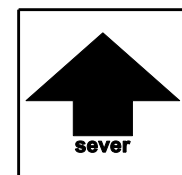 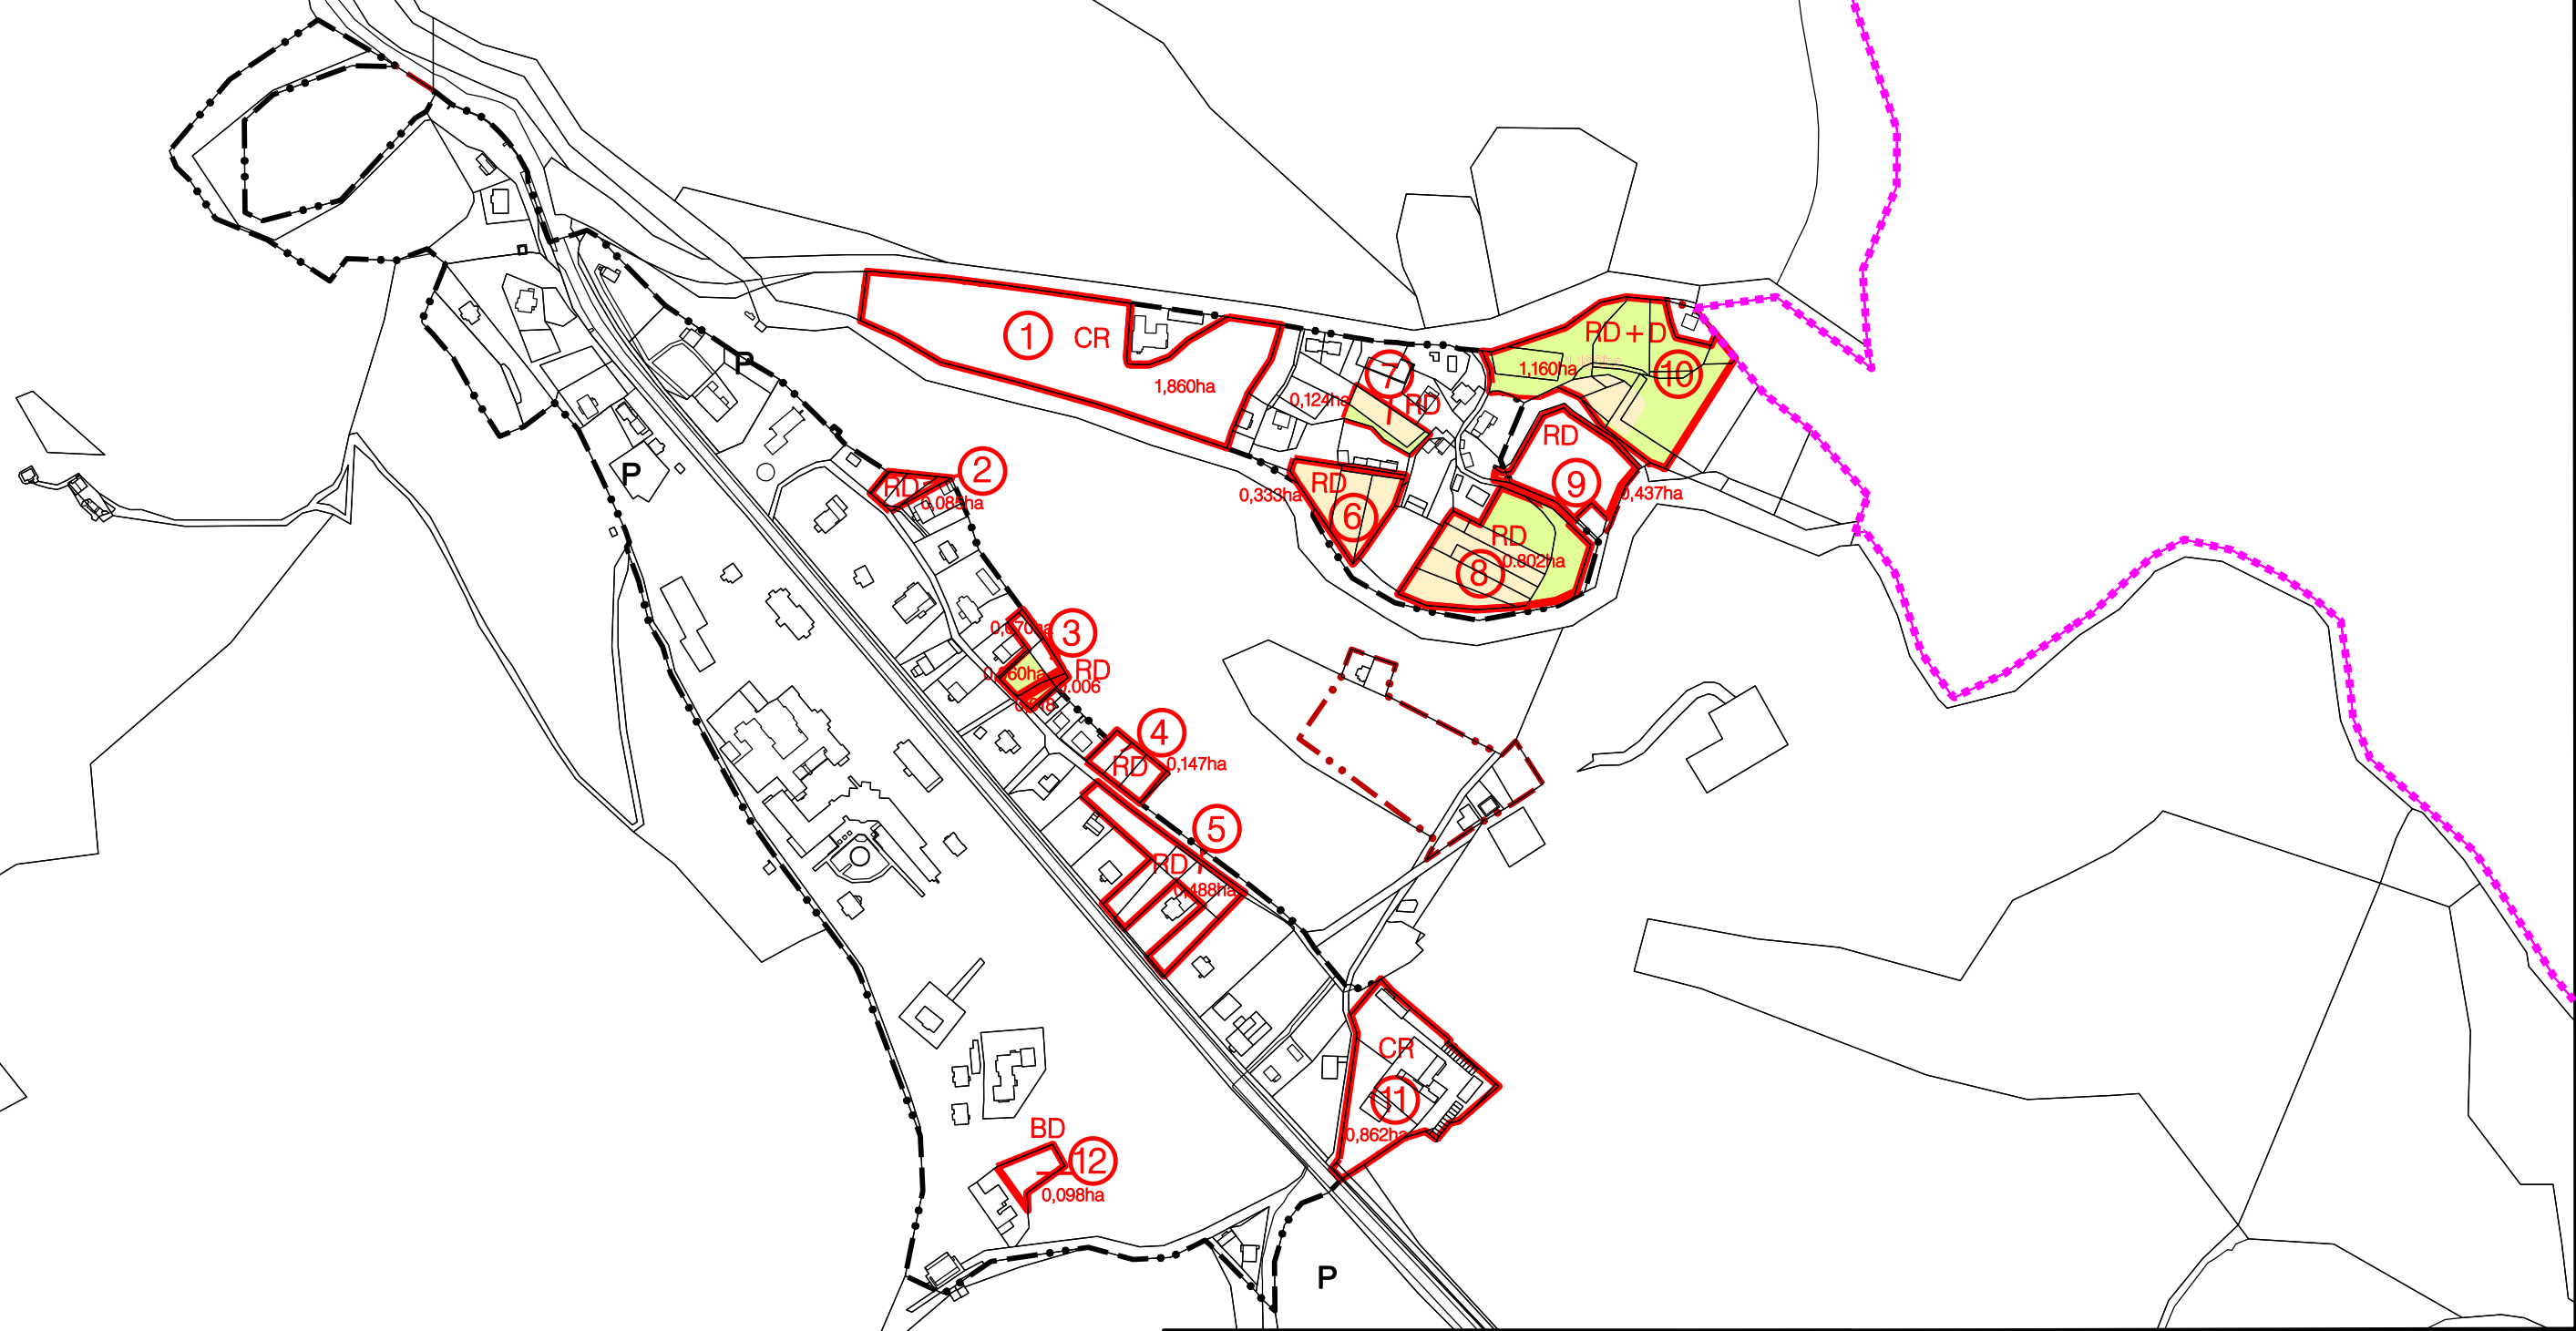

podklad:



ÚZEMNÝ PLÁN MESTA VYSOKÉ TATRY

názov výkresu:

9.A VYHODNOTENIE DÔSLEDKOV STAVEBNÝCH
ZÁMEROV A INÝCH NÁVRHOV NA PP

M 1:5000

Tatranská Kotlina

 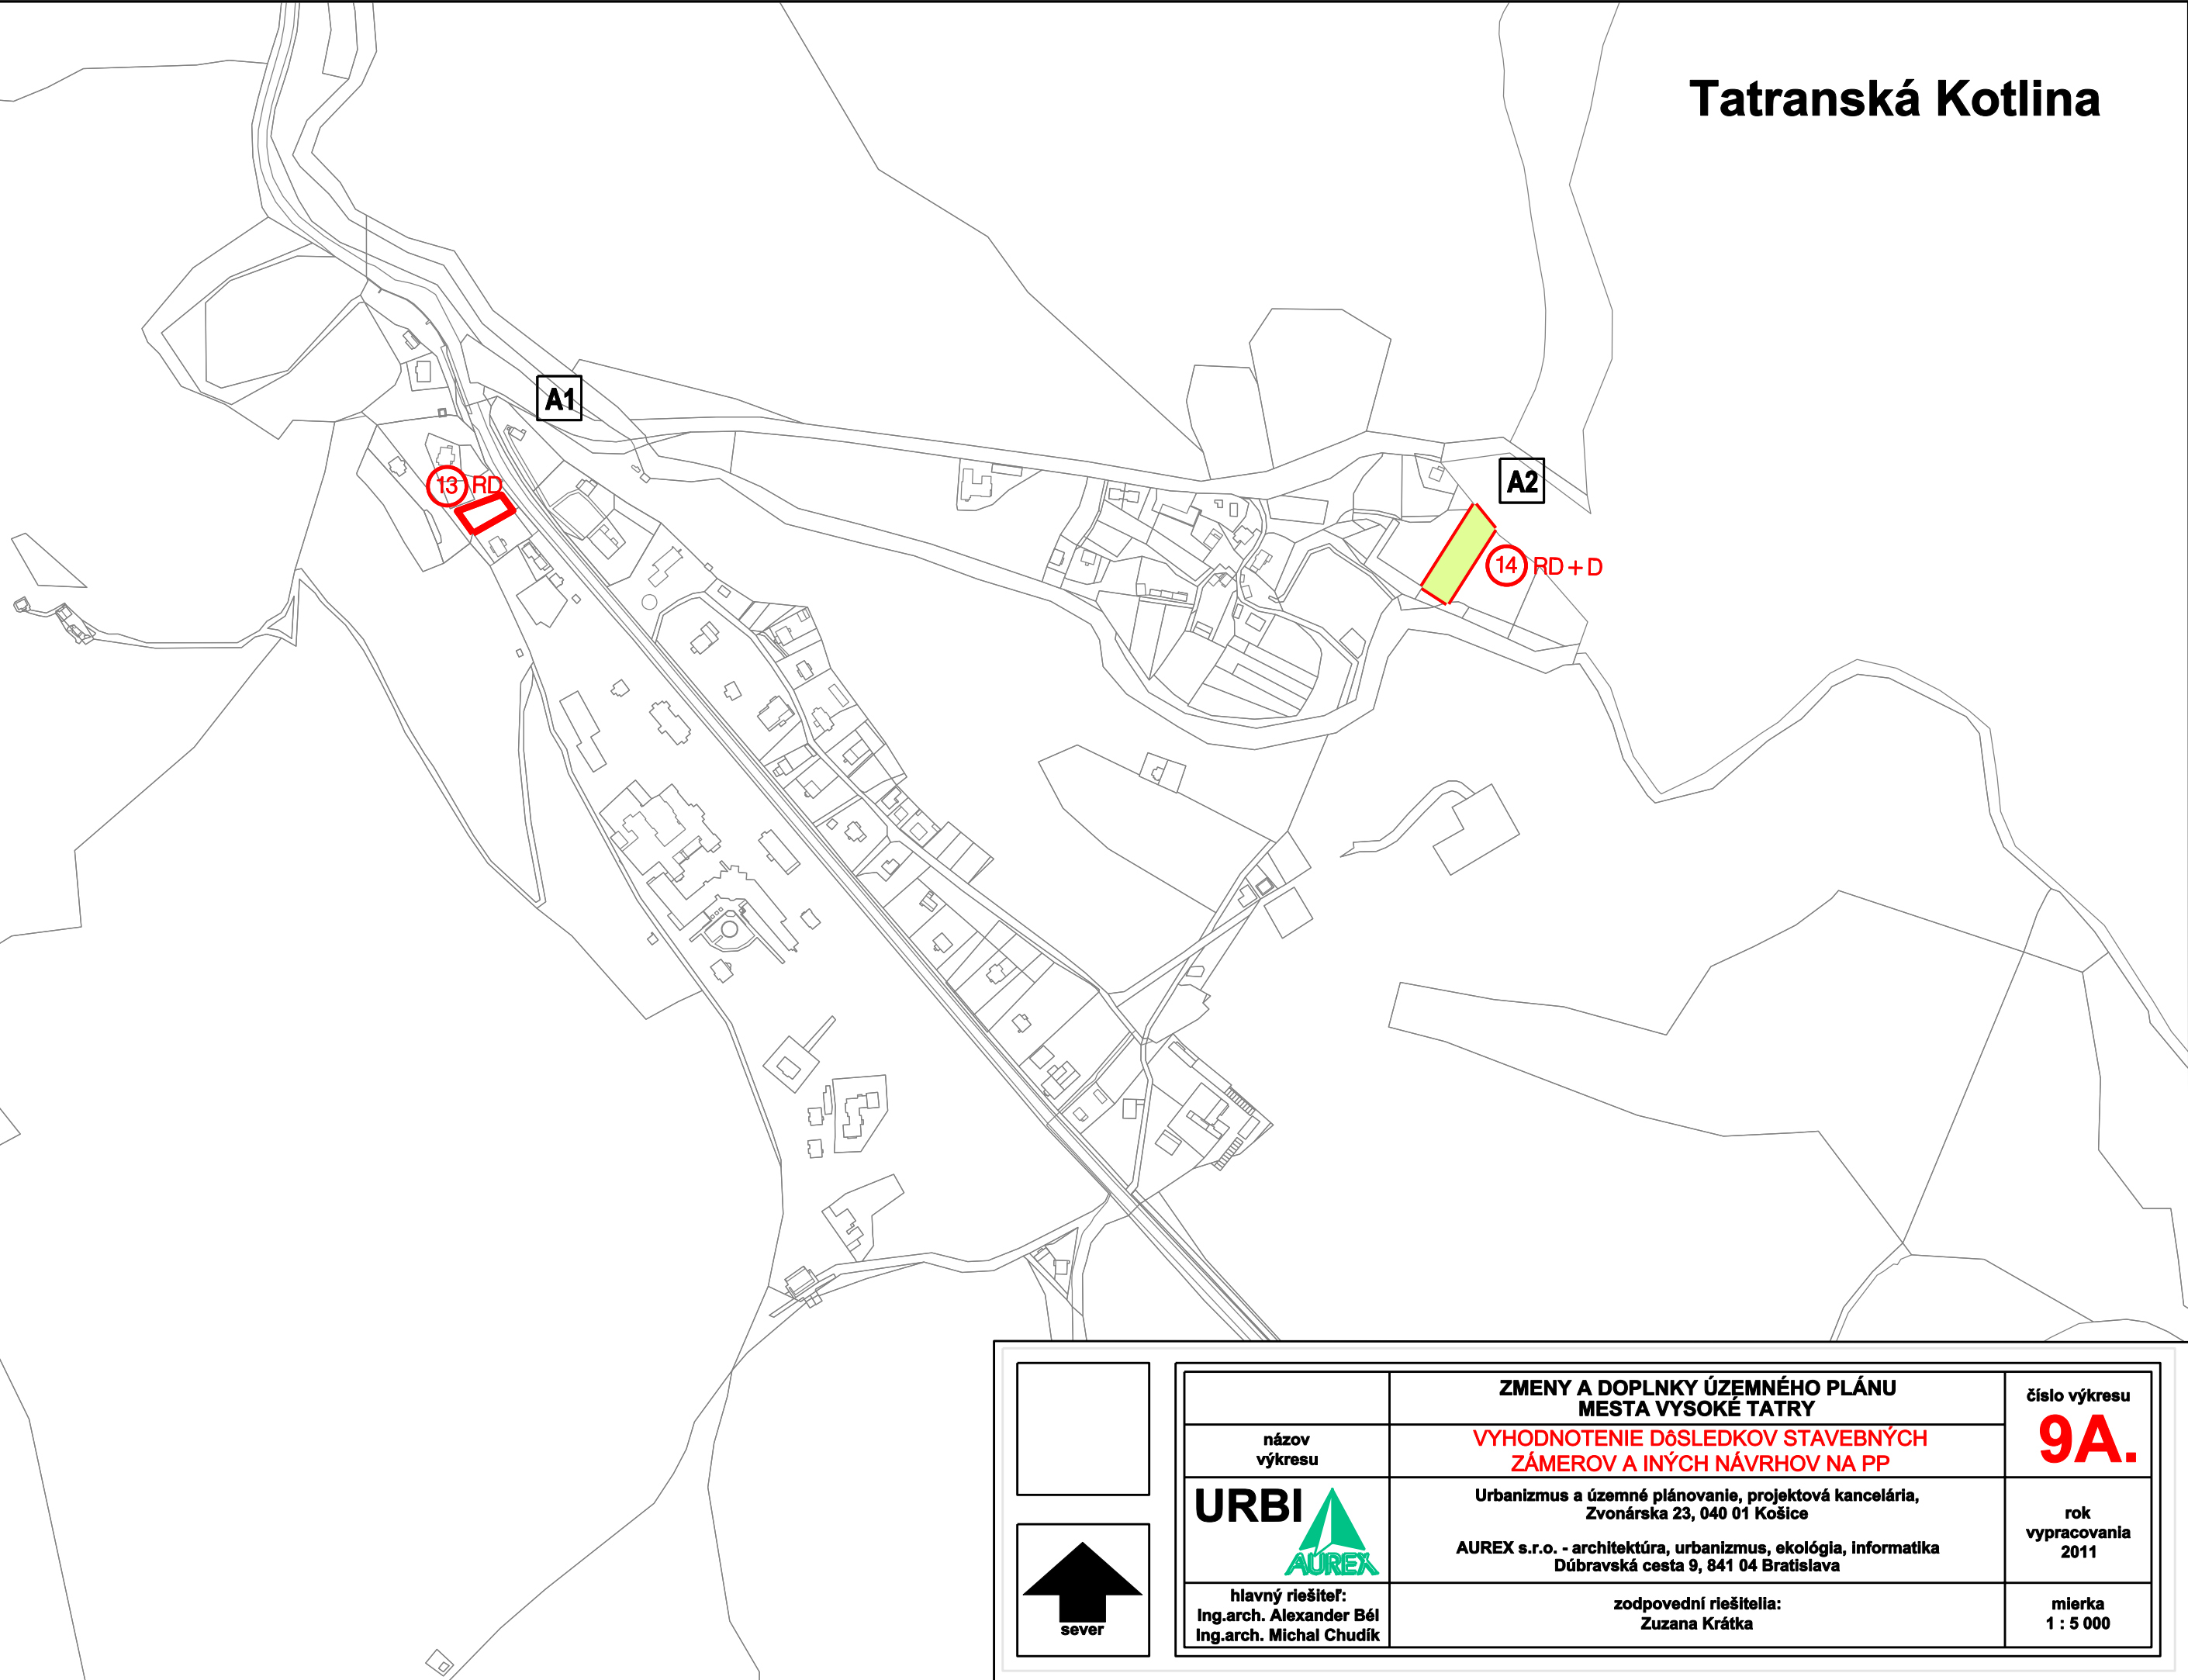



	ZMENY A DOPLNKY ÚZEMNÉHO PLÁNU MESTA VYSOKÉ TATRY	číslo výkresu
názov výkresu	VYHODNOTENIE DÔSLEDKOV STAVEBNÝCH ZÁMEROV A INÝCH NÁVRHOV NA PP	9A.
URBI 	Urbanizmus a územné plánovanie, projektová kancelária, Zvonárska 23, 040 01 Košice	rok vypracovania 2011
	AUREX s.r.o. - architektúra, urbanizmus, ekológia, informatika Dúbravská cesta 9, 841 04 Bratislava	
hlavný riešiteľ: Ing.arch. Alexander Bél Ing.arch. Michal Chudík	zodpovední riešitelia: Zuzana Krátka	mierka 1 : 5 000

Tatranská Kotlina - agroturistický areál Skáľaná

1079062
9

1079062
9

1079062
9

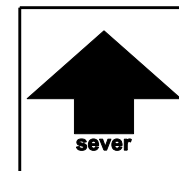 

podklad:



ÚZEMNÝ PLÁN MESTA VYSOKÉ TATRY

názov výkresu:

9.A VYHODNOTENIE DÔSLEDKOV STAVEBNÝCH
ZÁMEROV A INÝCH NÁVRHOV NA PP

M 1:5000

Tatranská Kotlina - agroturistický areál Skáľaná

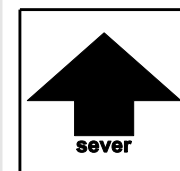 

	ZMENY A DOPLNKY ÚZEMNÉHO PLÁNU MESTA VYSOKÉ TATRY	číslo výkresu
názov výkresu	VYHODNOTENIE DÔSLEDKOV STAVEBNÝCH ZÁMEROV A INÝCH NÁVRHOV NA PP	9A.
URBI 	Urbanizmus a územné plánovanie, projektová kancelária, Zvonárska 23, 040 01 Košice AUREX s.r.o. - architektúra, urbanizmus, ekológia, informatika Dúbravská cesta 9, 841 04 Bratislava	rok vypracovania 2011
hlavný riešiteľ: Ing.arch. Alexander Bél Ing.arch. Michal Chudík	zodpovední riešitelia: Zuzana Krátka	mierka 1 : 5 000

Dolný Smokovec



ZMENY A DOPLNKY ÚZEMNÉHO PLÁNU MESTA VYSOKÉ TATRY

č. 2011/02

Legenda

stav návrh

		Hranica katastrálneho územia
		Hranica zastavaného územia k r. 1990
		Hranica bonitovaných pôdno - ekologických jednotiek (BPEJ)
1079262		Kód BPEJ
9		Skupina BPEJ
		Lokality výhľadového odňatia PP
		Poradové číslo lokality pre PP
		Záhrady, trvalý trávny porast
		Orná pôda
	BD	Bytové domy
	RD	Rodinné domy
	OV	Občianska vybavenosť
	Š	Športová vybavenosť
	CR	Cestovný ruch
	D	Doprava
	C	Cintorín


podklad:

ÚZEMNÝ PLÁN MESTA VYSOKÉ TATRY

názov výkresu:

9.B VYHODNOTENIE DÔSLEDKOV STAVEBNÝCH
ZÁMEROV A INÝCH NÁVRHOV NA PP

M 1:5000

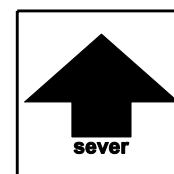

Dolný Smokovec






ZMENY A DOPLNKY ÚZEMNÉHO PLÁNU MESTA VYSOKÉ TATRY

č. 2011/02

Lokality B3, B6, B8


Legenda
stav návrh

		Lokality výhľadového odňatia PP
	14	Poradové číslo lokality pre PP
	RD	Rodinné domy
	CR	Cestovný ruch

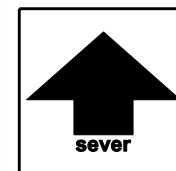
 
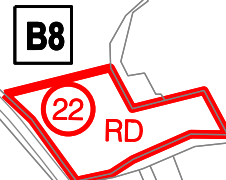


	ZMENY A DOPLNKY ÚZEMNÉHO PLÁNU MESTA VYSOKÉ TATRY	číslo výkresu
názov výkresu	VYHODNOTENIE DÔSLEDKOV STAVEBNÝCH ZÁMEROV A INÝCH NÁVRHOV NA PP	9B.
URBI AUREX	Urbanizmus a územné plánovanie, projektová kancelária, Zvonárska 23, 040 01 Košice AUREX s.r.o. - architektúra, urbanizmus, ekológia, informatika Dúbravská cesta 9, 841 04 Bratislava	rok vypracovania 2011
hlavný riešiteľ: Ing.arch. Alexander Bél Ing.arch. Michal Chudík	zodpovední riešitelia: Zuzana Krátka	mierka 1 : 5 000

Starý, Nový a Horný Smokovec

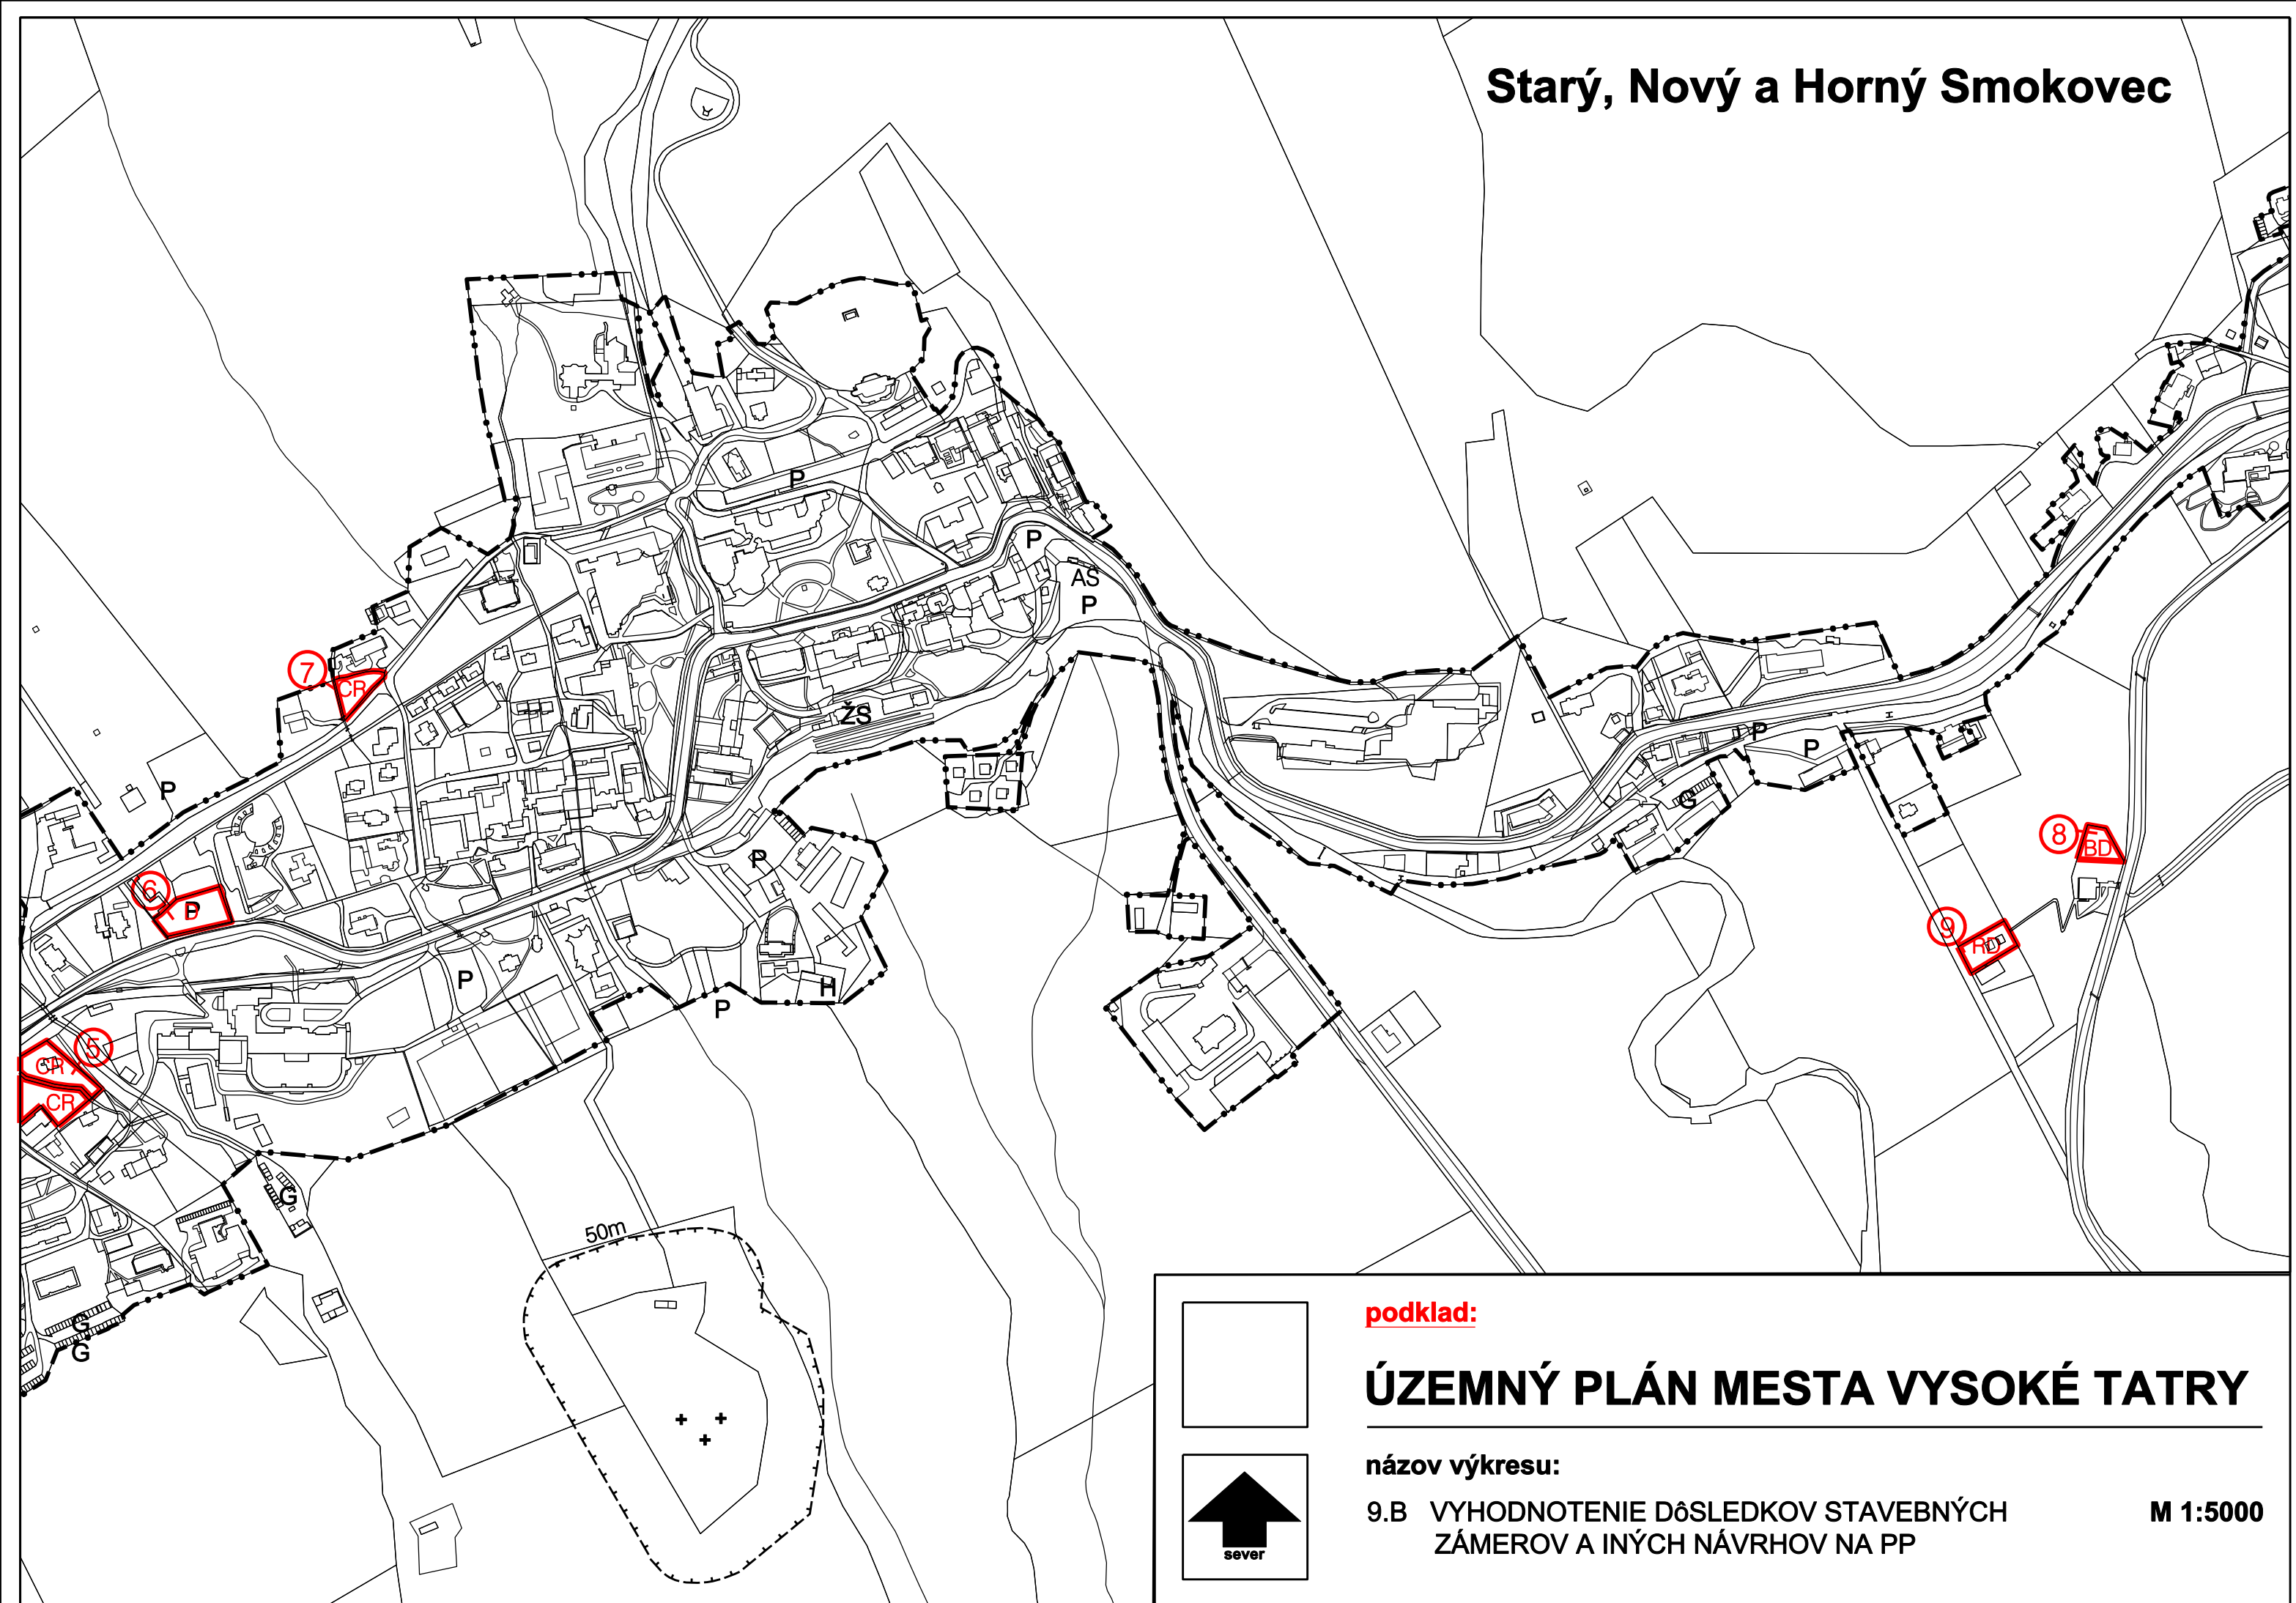

Starý, Nový a Horný Smokovec

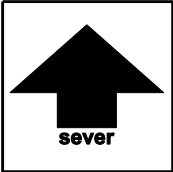 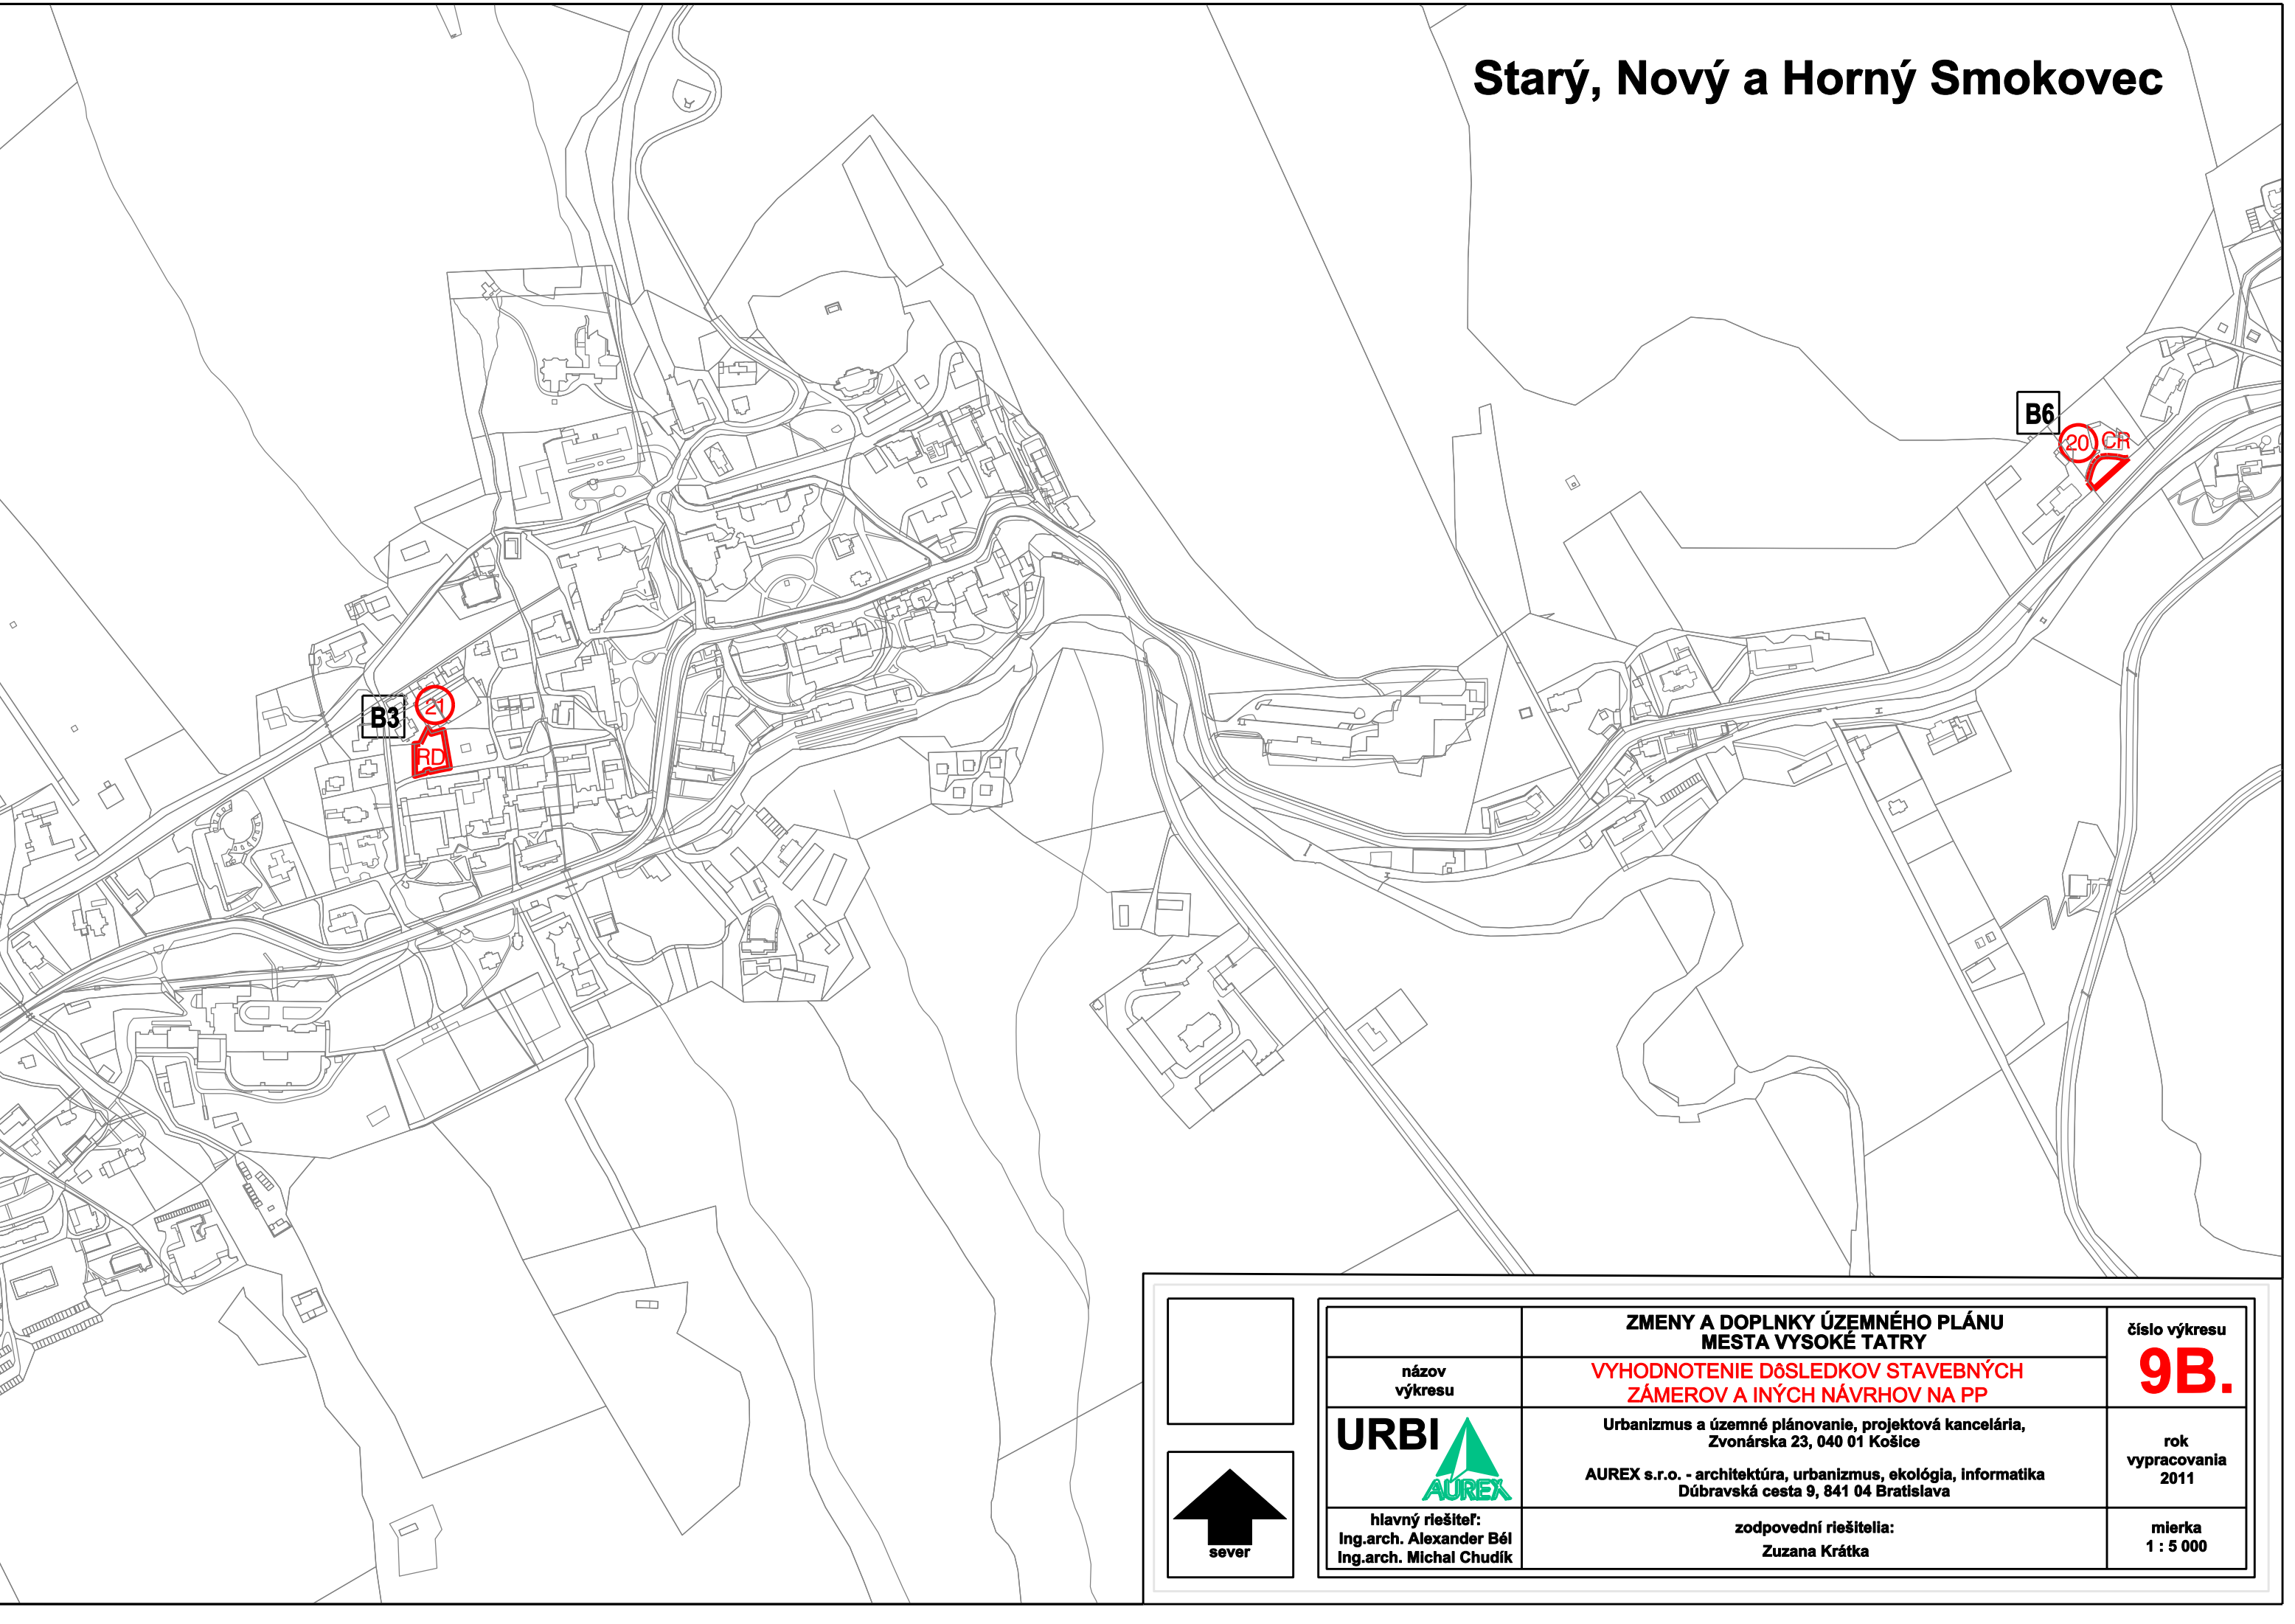

	ZMENY A DOPLNKY ÚZEMNÉHO PLÁNU MESTA VYSOKÉ TATRY	číslo výkresu
názov výkresu	VYHODNOTENIE DÔSLEDKOV STAVEBNÝCH ZÁMEROV A INÝCH NÁVRHOV NA PP	9B.
URBI 	Urbanizmus a územné plánovanie, projektová kancelária, Zvonárska 23, 040 01 Košice AUREX s.r.o. - architektúra, urbanizmus, ekológia, informatika Dúbravská cesta 9, 841 04 Bratislava	rok vypracovania 2011
hlavný riešiteľ: Ing.arch. Alexander Béľ Ing.arch. Michal Chudík	zodpovední riešitelia: Zuzana Krátka	mierka 1 : 5 000

Kežmarské Žľaby



ZMENY A DOPLNKY ÚZEMNÉHO PLÁNU MESTA VYSOKÉ TATRY

č. 2011/02

Legenda

stav	návrh	
		Hranica katastrálneho územia
		Hranica zastavaného územia k r. 1990
		Hranica bonitovaných pôdno - ekologických jednotiek (BPEJ)
1079262		Kód BPEJ
9		Skupina BPEJ
		Lokality výhľadového odňatia PP
	14	Poradové číslo lokality pre PP
		Záhrady, trvalý trávny porast
		Orná pôda
	BD	Bytové domy
	RD	Rodinné domy
	OV	Občianska vybavenosť
	Š	Športová vybavenosť
	CR	Cestovný ruch
	D	Doprava
	C	Cintorín



podklad:

ÚZEMNÝ PLÁN MESTA VYSOKÉ TATRY

názov výkresu:

9.C VYHODNOTENIE DÔSLEDKOV STAVEBNÝCH
ZÁMEROV A INÝCH NÁVRHOV NA PP

M 1:5000

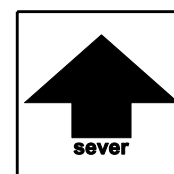 

Kežmarské Žľaby






ZMENY A DOPLNKY ÚZEMNÉHO PLÁNU MESTA VYSOKÉ TATRY

č. 2011/02



Lokality C1, C3, C5

Legenda
stav návrh

		Lokality výhľadového odňatia PP
		Poradové číslo lokality pre PP
		Záhrady, trvalý trávny porast
		Športovo-rekreačné aktivity

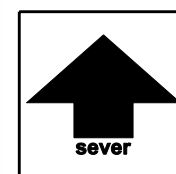 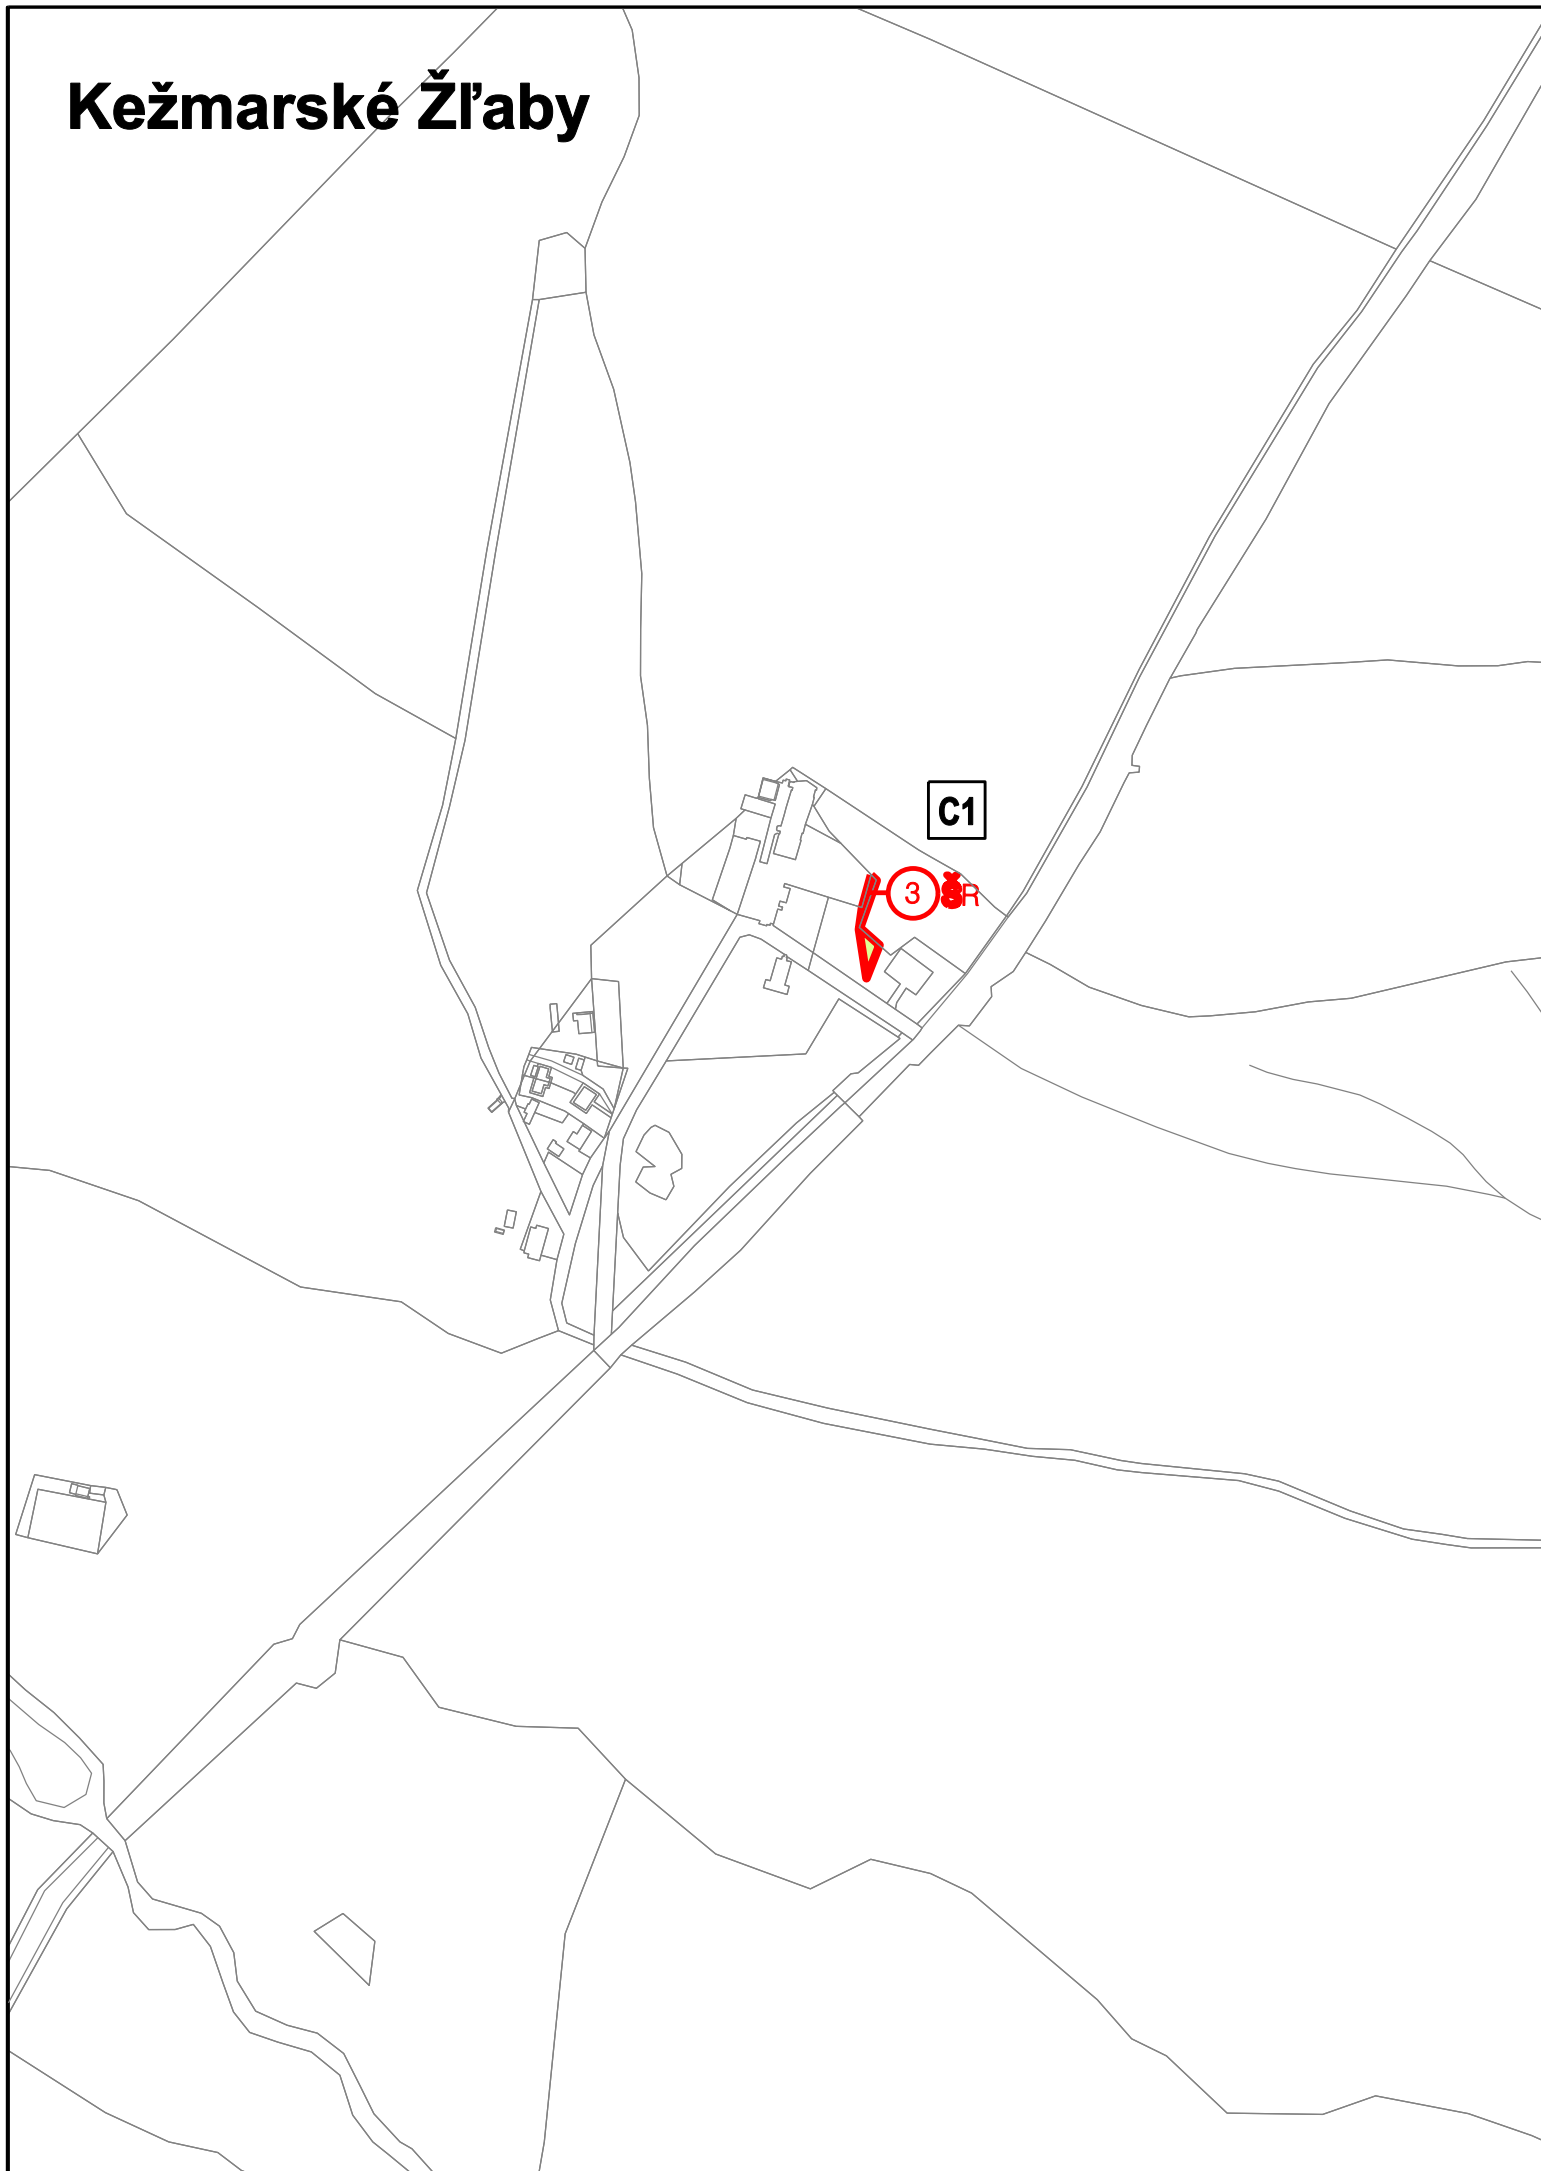

	ZMENY A DOPLNKY ÚZEMNÉHO PLÁNU MESTA VYSOKÉ TATRY	číslo výkresu
názov výkresu	VYHODNOTENIE DÔSLEDKOV STAVEBNÝCH ZÁMEROV A INÝCH NÁVRHOV NA PP	9C.
URBI 	Urbanizmus a územné plánovanie, projektová kancelária, Zvonárska 23, 040 01 Košice AUREX s.r.o. - architektúra, urbanizmus, ekológia, informatika Dúbravská cesta 9, 841 04 Bratislava	rok vypracovania 2011
hlavný riešiteľ: Ing.arch. Alexander Bél Ing.arch. Michal Chudík	zodpovední riešitelia: Zuzana Krátka	mierka 1 : 5 000

 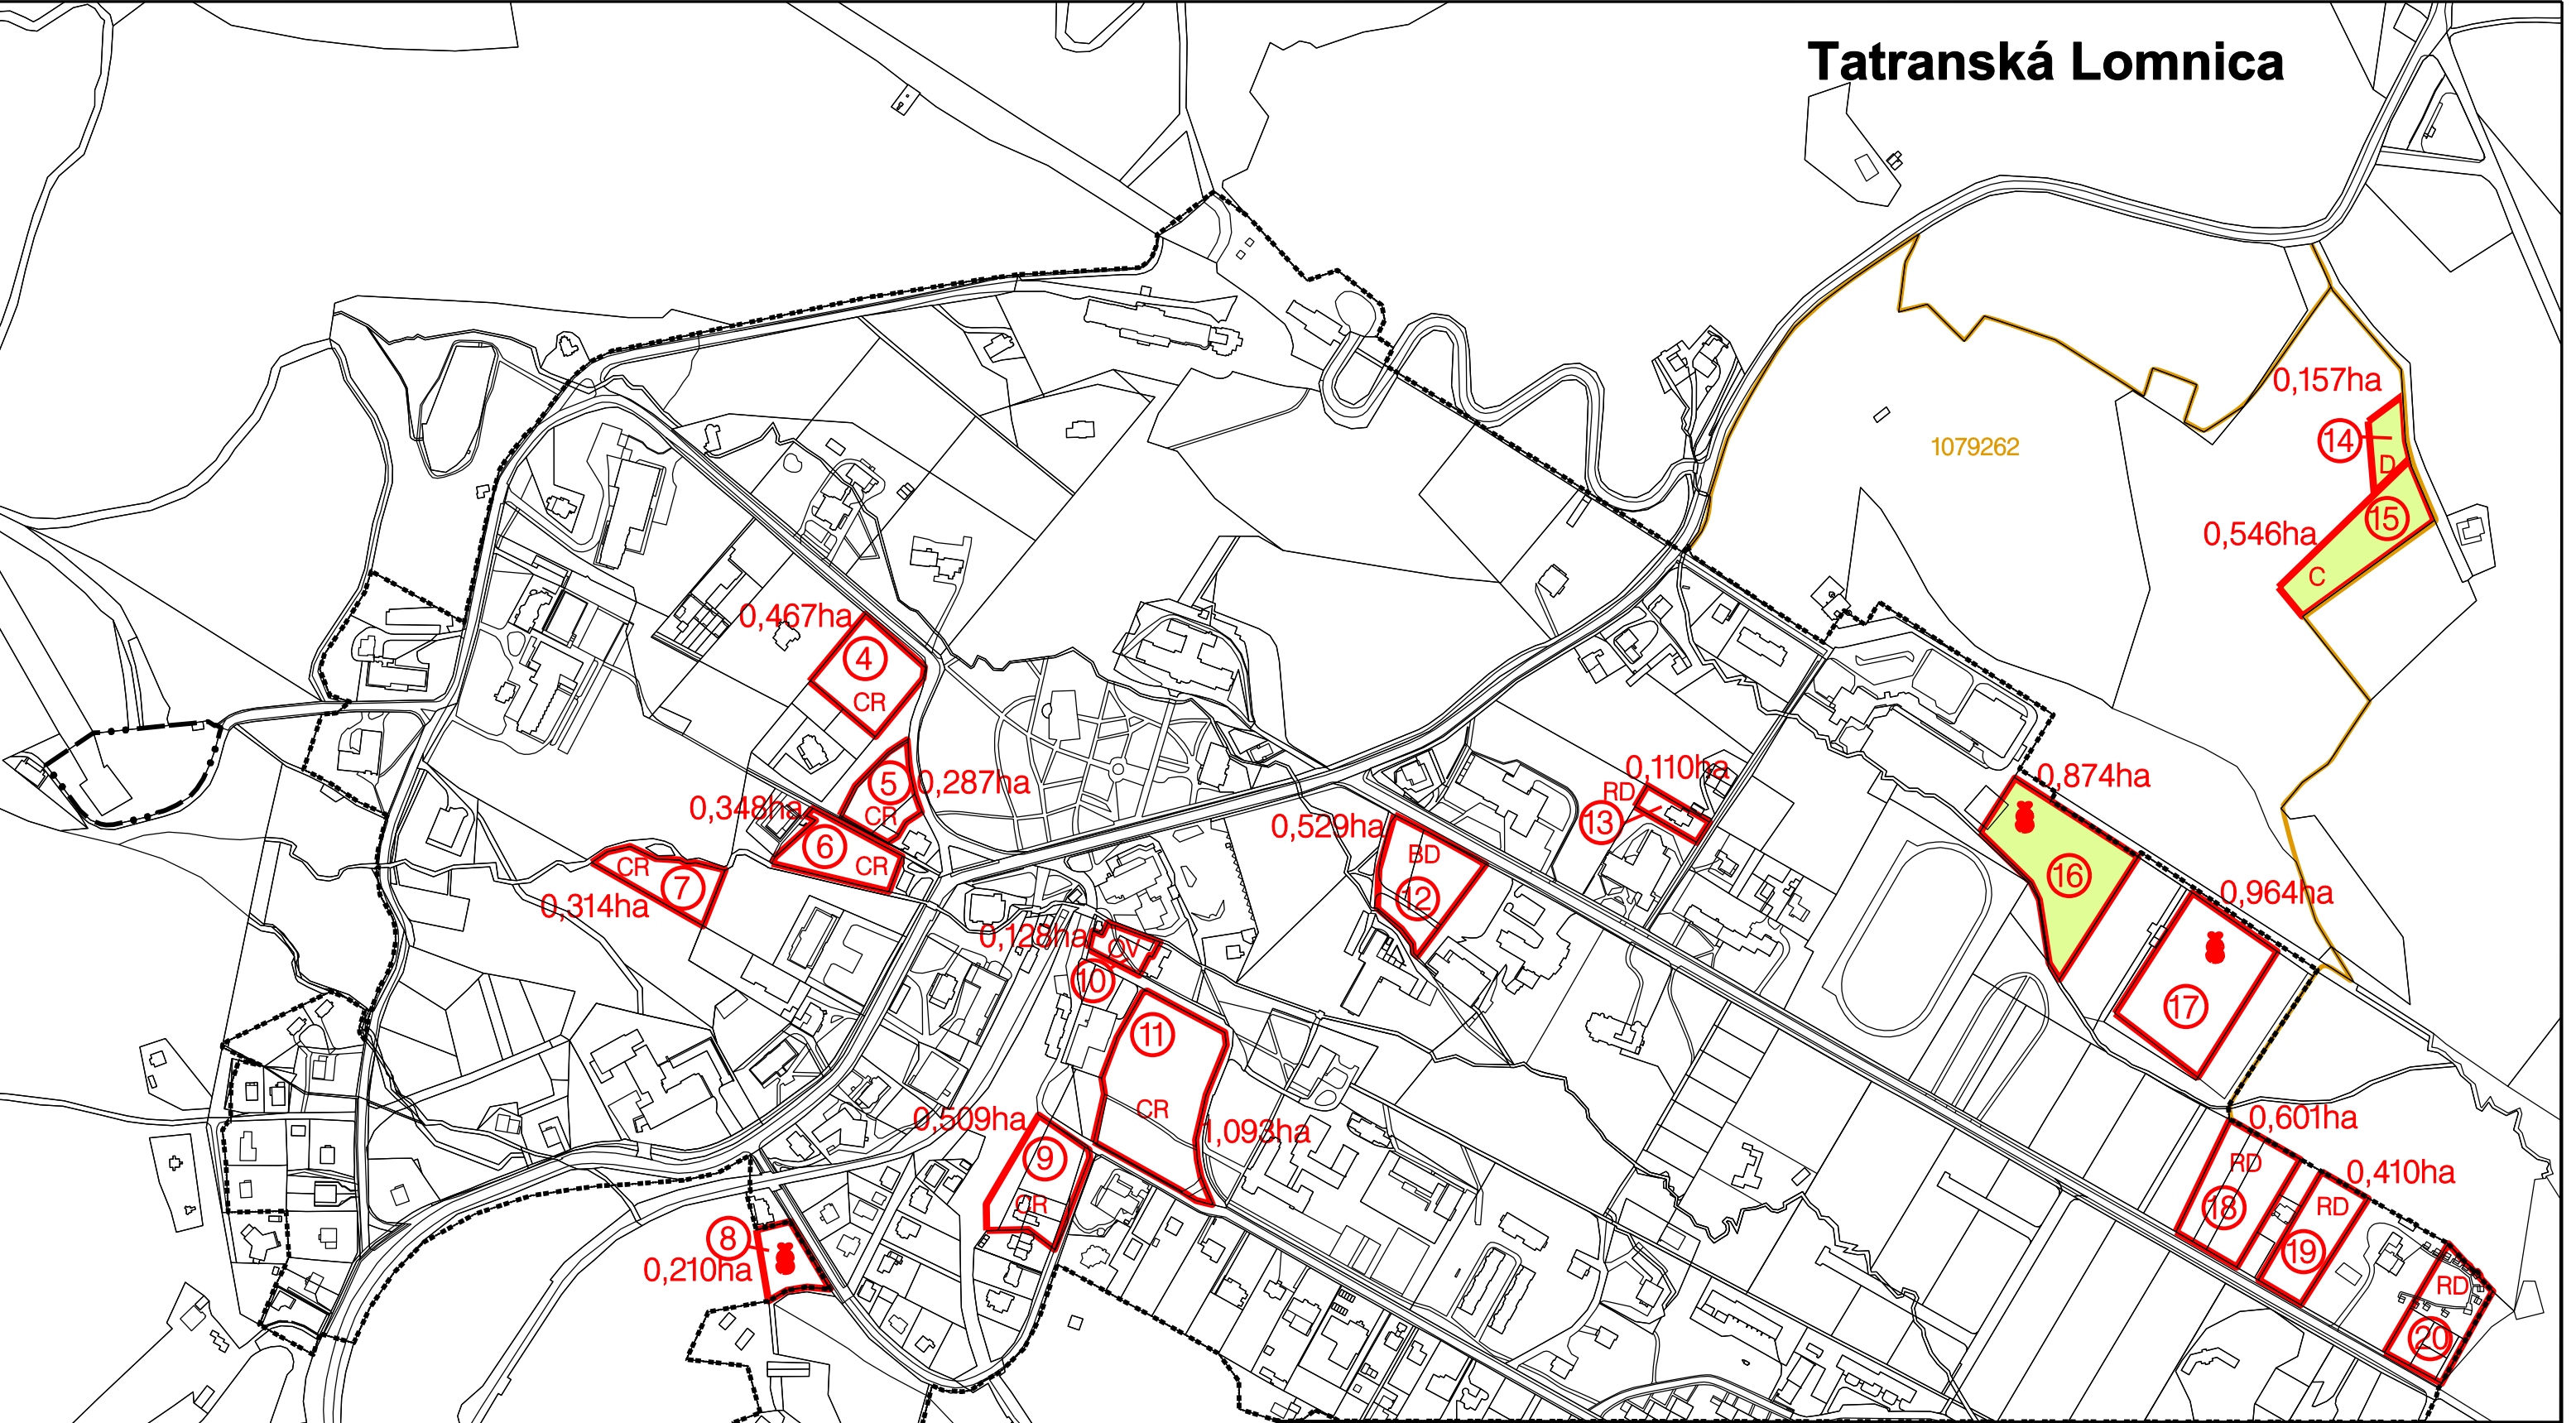

podklad:



ÚZEMNÝ PLÁN MESTA VYSOKÉ TATRY

názov výkresu:

9.C VYHODNOTENIE DÔSLEDKOV STAVEBNÝCH
ZÁMEROV A INÝCH NÁVRHOV NA PP

M 1:5000

Tatranská Lomnica

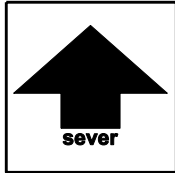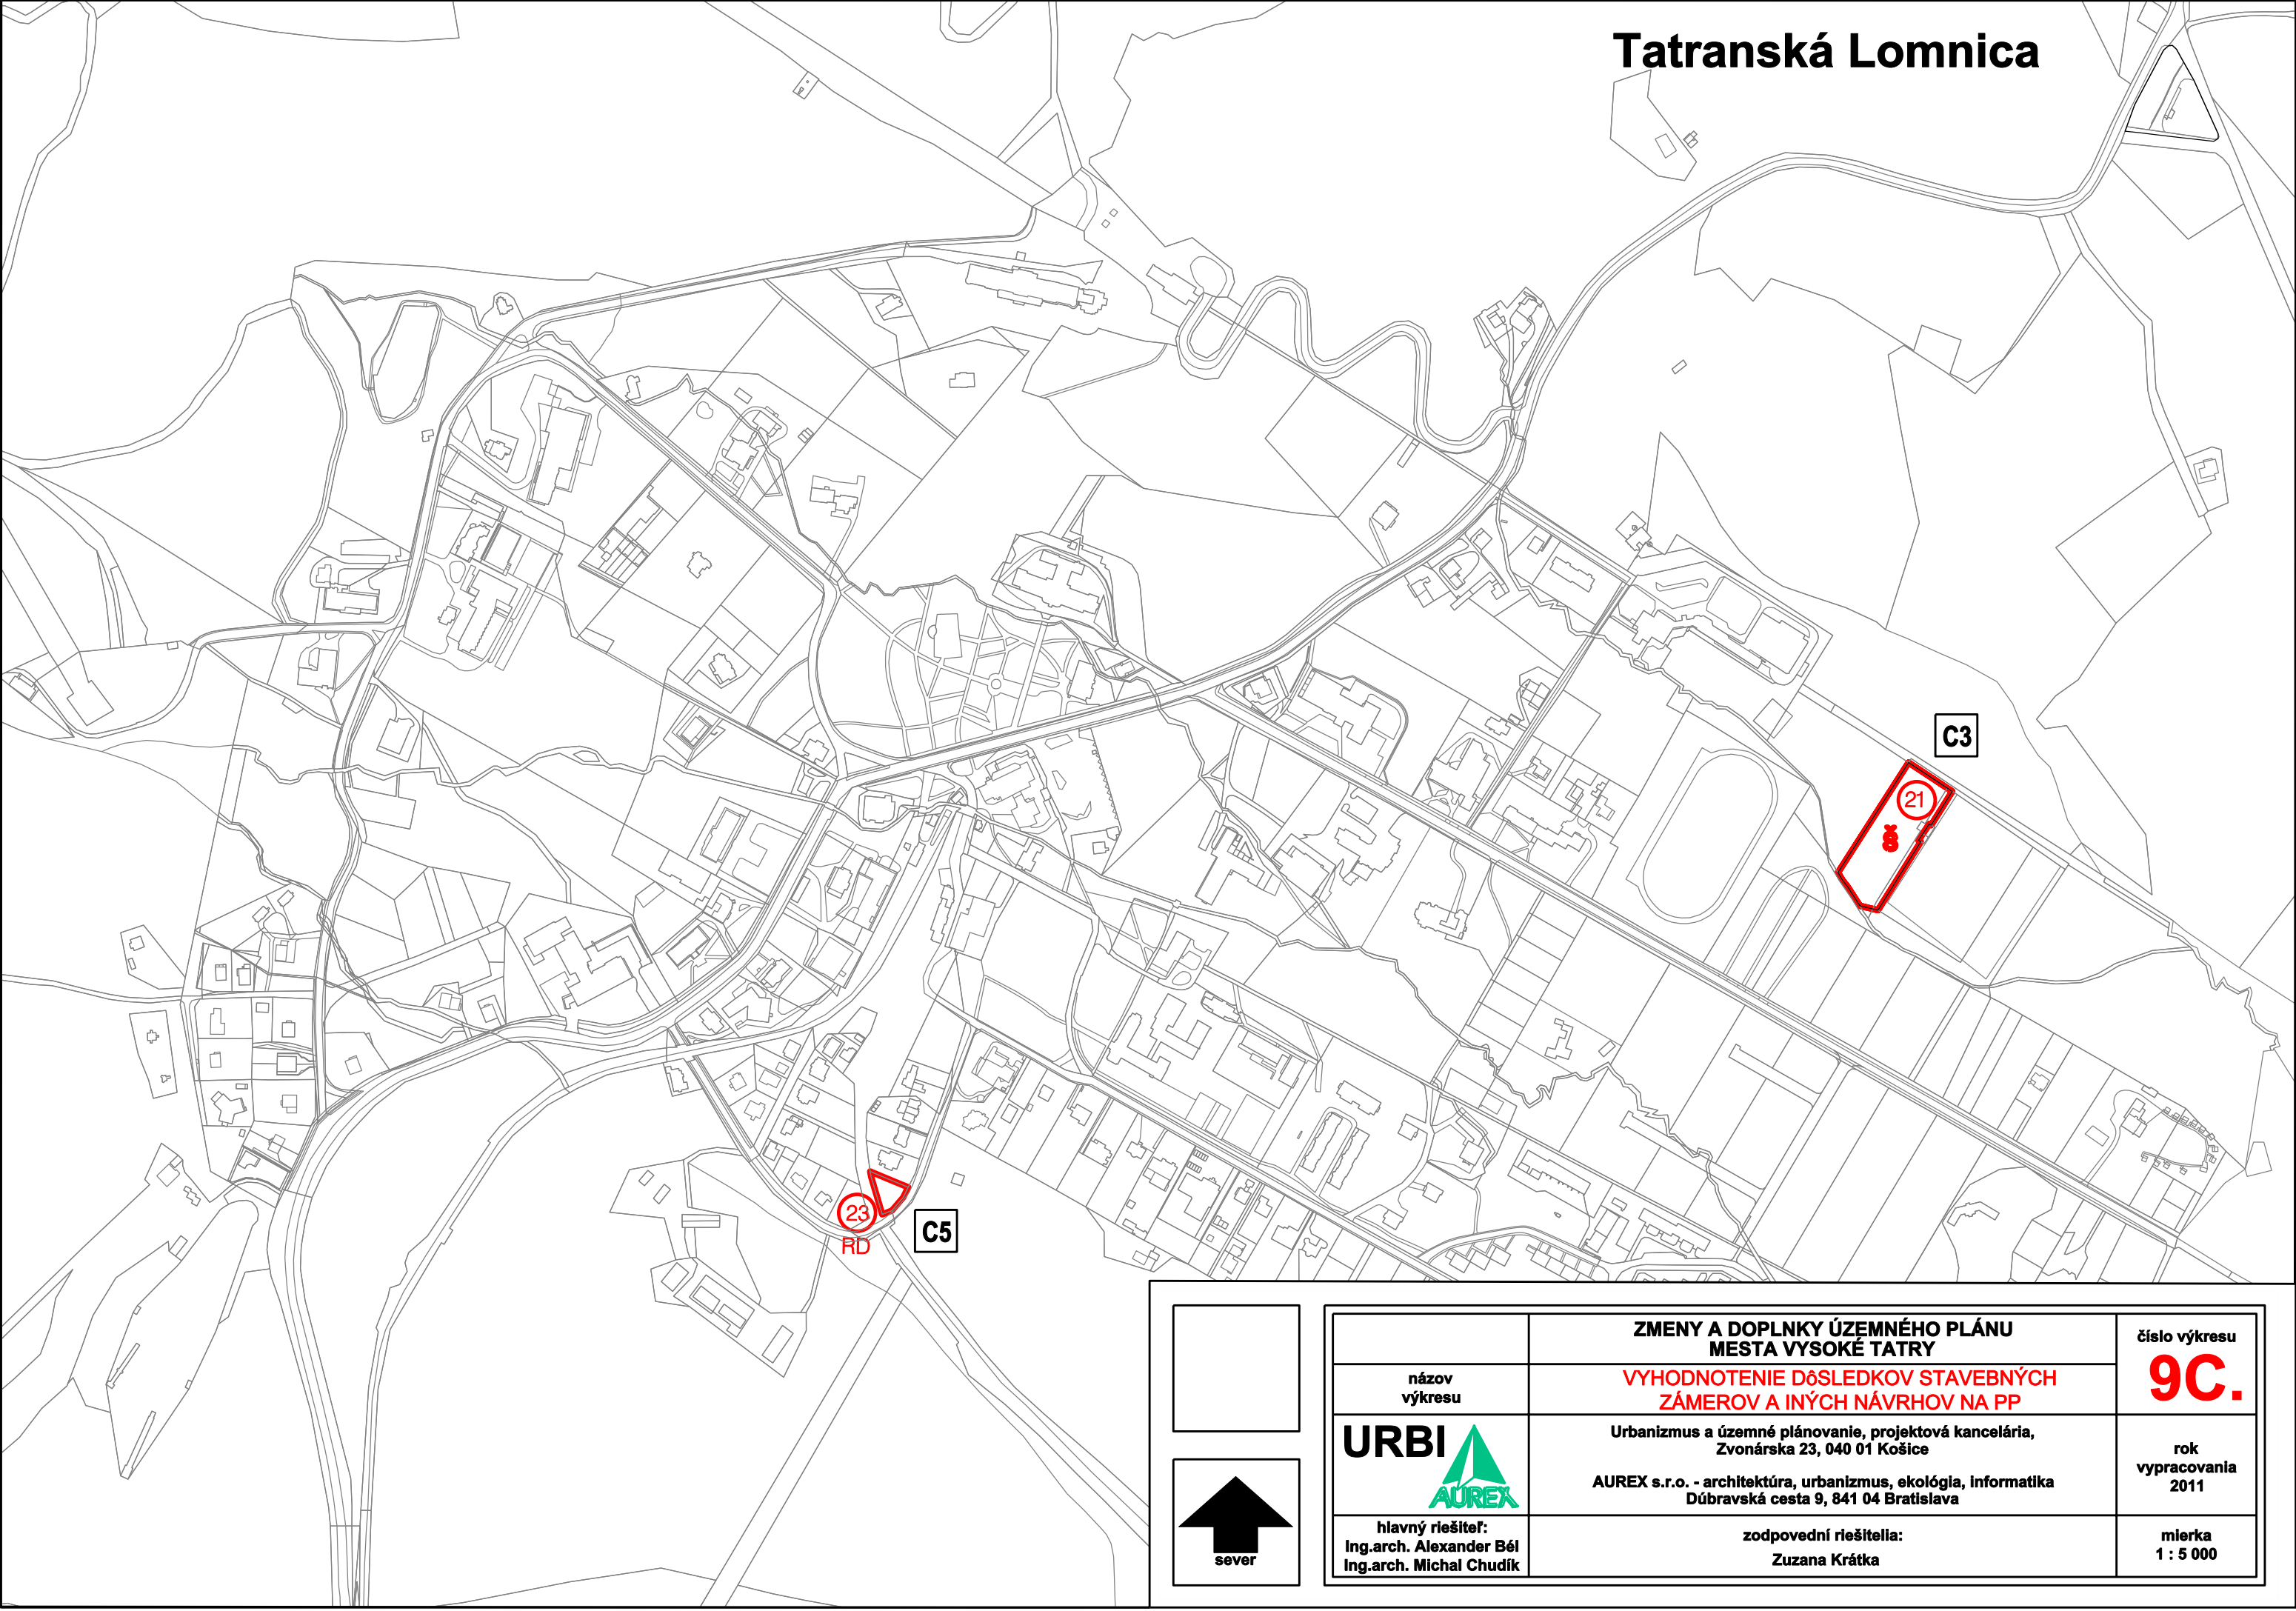

	ZMENY A DOPLNKY ÚZEMNÉHO PLÁNU MESTA VYSOKÉ TATRY	číslo výkresu
názov výkresu	VYHODNOTENIE DÔSLEDKOV STAVEBNÝCH ZÁMEROV A INÝCH NÁVRHOV NA PP	9C.
URBI 	Urbanizmus a územné plánovanie, projektová kancelária, Zvonárska 23, 040 01 Košice AUREX s.r.o. - architektúra, urbanizmus, ekológia, informatika Dúbravská cesta 9, 841 04 Bratislava	rok vypracovania 2011
hlavný riešiteľ: Ing.arch. Alexander Bél Ing.arch. Michal Chudík	zodpovední riešitelia: Zuzana Krátka	mierka 1 : 5 000




ZMENY A DOPLNKY ÚZEMNÉHO PLÁNU MESTA
VYSOKÉ TATRY

č. 2011/02

Legenda
návrh

-  Cyklomagistrála
-  Hlavné pešie chodníky
-  Vodovodné potrubie
-  Kanalizačné potrubie
-  Parkovisko

 

podklad:

ÚZEMNÝ PLÁN MESTA VYSOKÉ TATRY

názov výkresu:

11.A SCHÉMA VEREJNOPROSPEŠNÝCH STAVIEB

M 1:5000







ZMENY A DOPLNKY ÚZEMNÉHO PLÁNU MESTA VYSOKÉ TATRY

č. 2011/02




Lokality: A1, A2, A3

Legenda
návrh

	Miestne komunikácie
	Studňa a čerpacia stanica vody
	Vodovodné potrubie
	Kanalizačné potrubie
	Čistiareň odpadových vôd
	Vsakovacia nádrž
	Stredotlaký plynovod
	22kV vzdušné elektrické vedenie
	Transformovňa 22 / 10 / 0,4kV

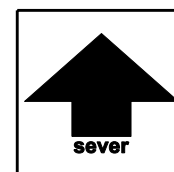 

	ZMENY A DOPLNKY ÚZEMNÉHO PLÁNU MESTA VYSOKÉ TATRY	číslo výkresu
názov výkresu	SCHÉMA VEREJNOPROSPEŠNÝCH STAVIEB	11A.
URBI 	Urbanizmus a územné plánovanie, projektová kancelária, Zvonárska 23, 040 01 Košice AUREX s.r.o. - architektúra, urbanizmus, ekológia, informatika Dúbravská cesta 9, 841 04 Bratislava	rok vypracovania 2011
hlavný riešiteľ: Ing.arch. Alexander Bél Ing.arch. Michal Chudík	zodpovední riešitelia:	mierka 1 : 5 000

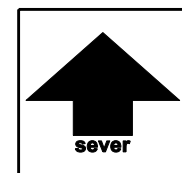 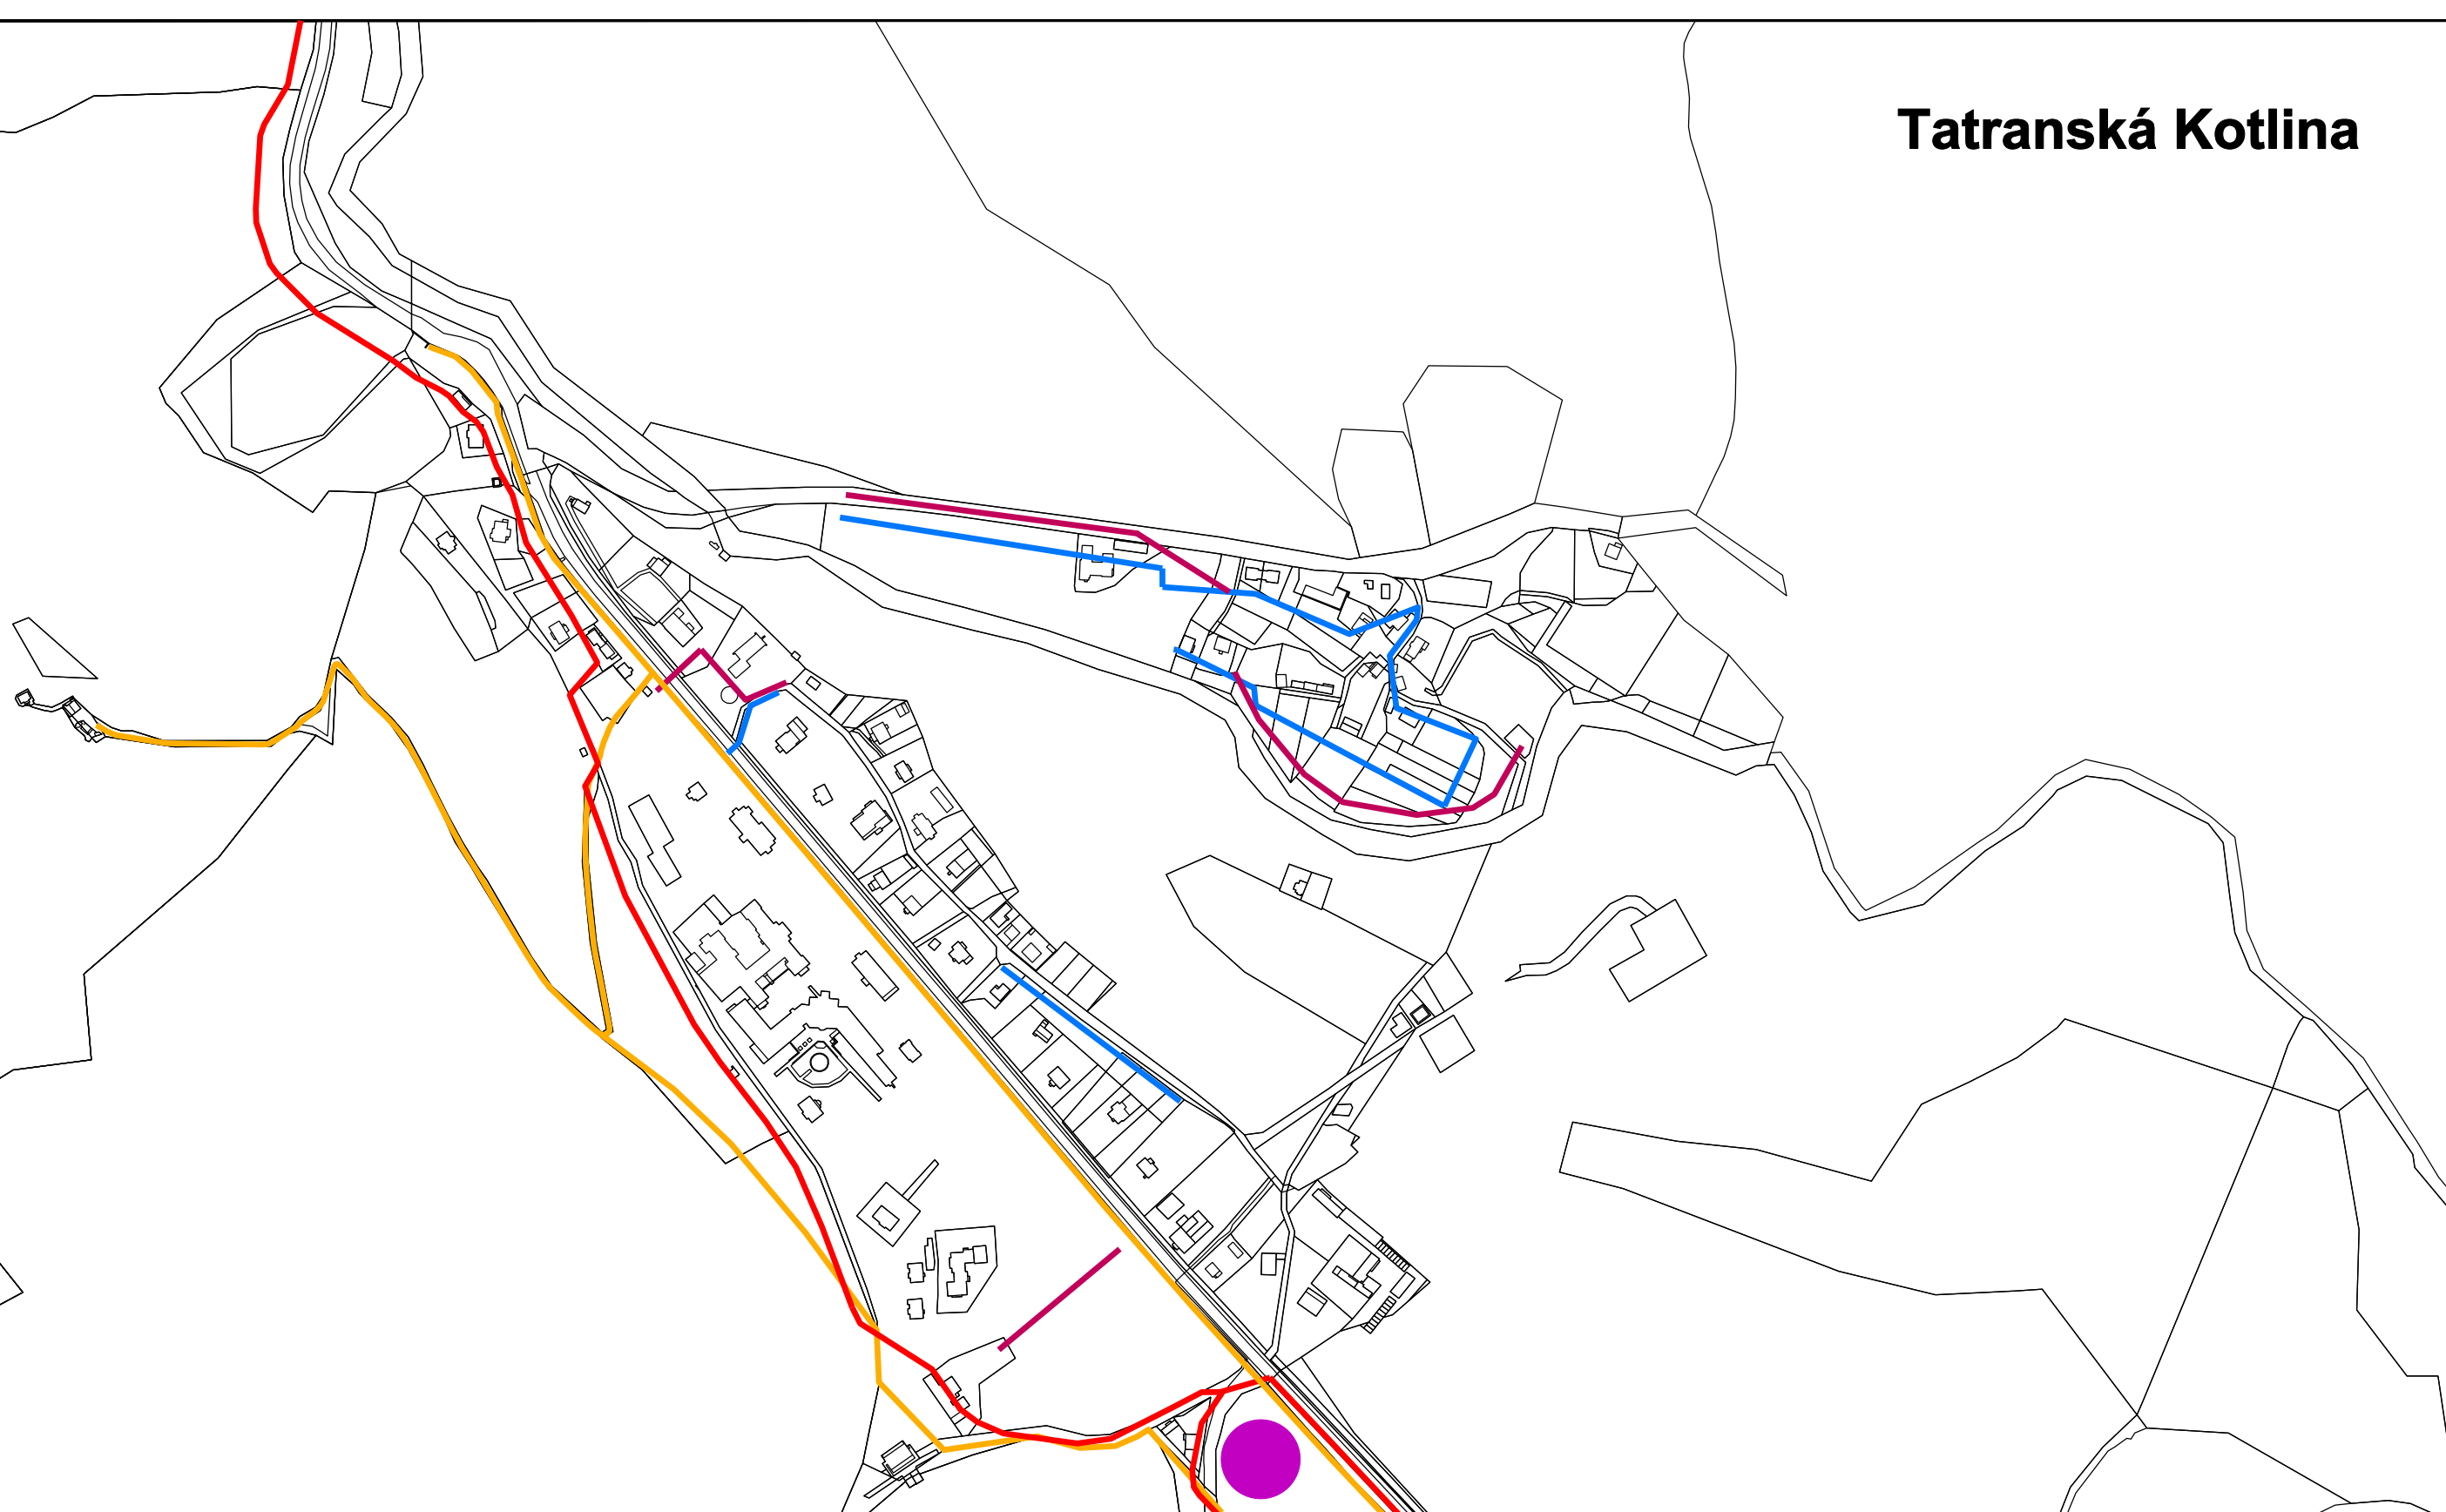

podklad:




ÚZEMNÝ PLÁN MESTA VYSOKÉ TATRY

názov výkresu:

11.A SCÉMA VEREJNOPROSPEŠNÝCH STAVIEB



M 1:5000

Tatranská Kotlina

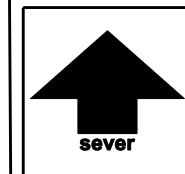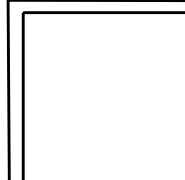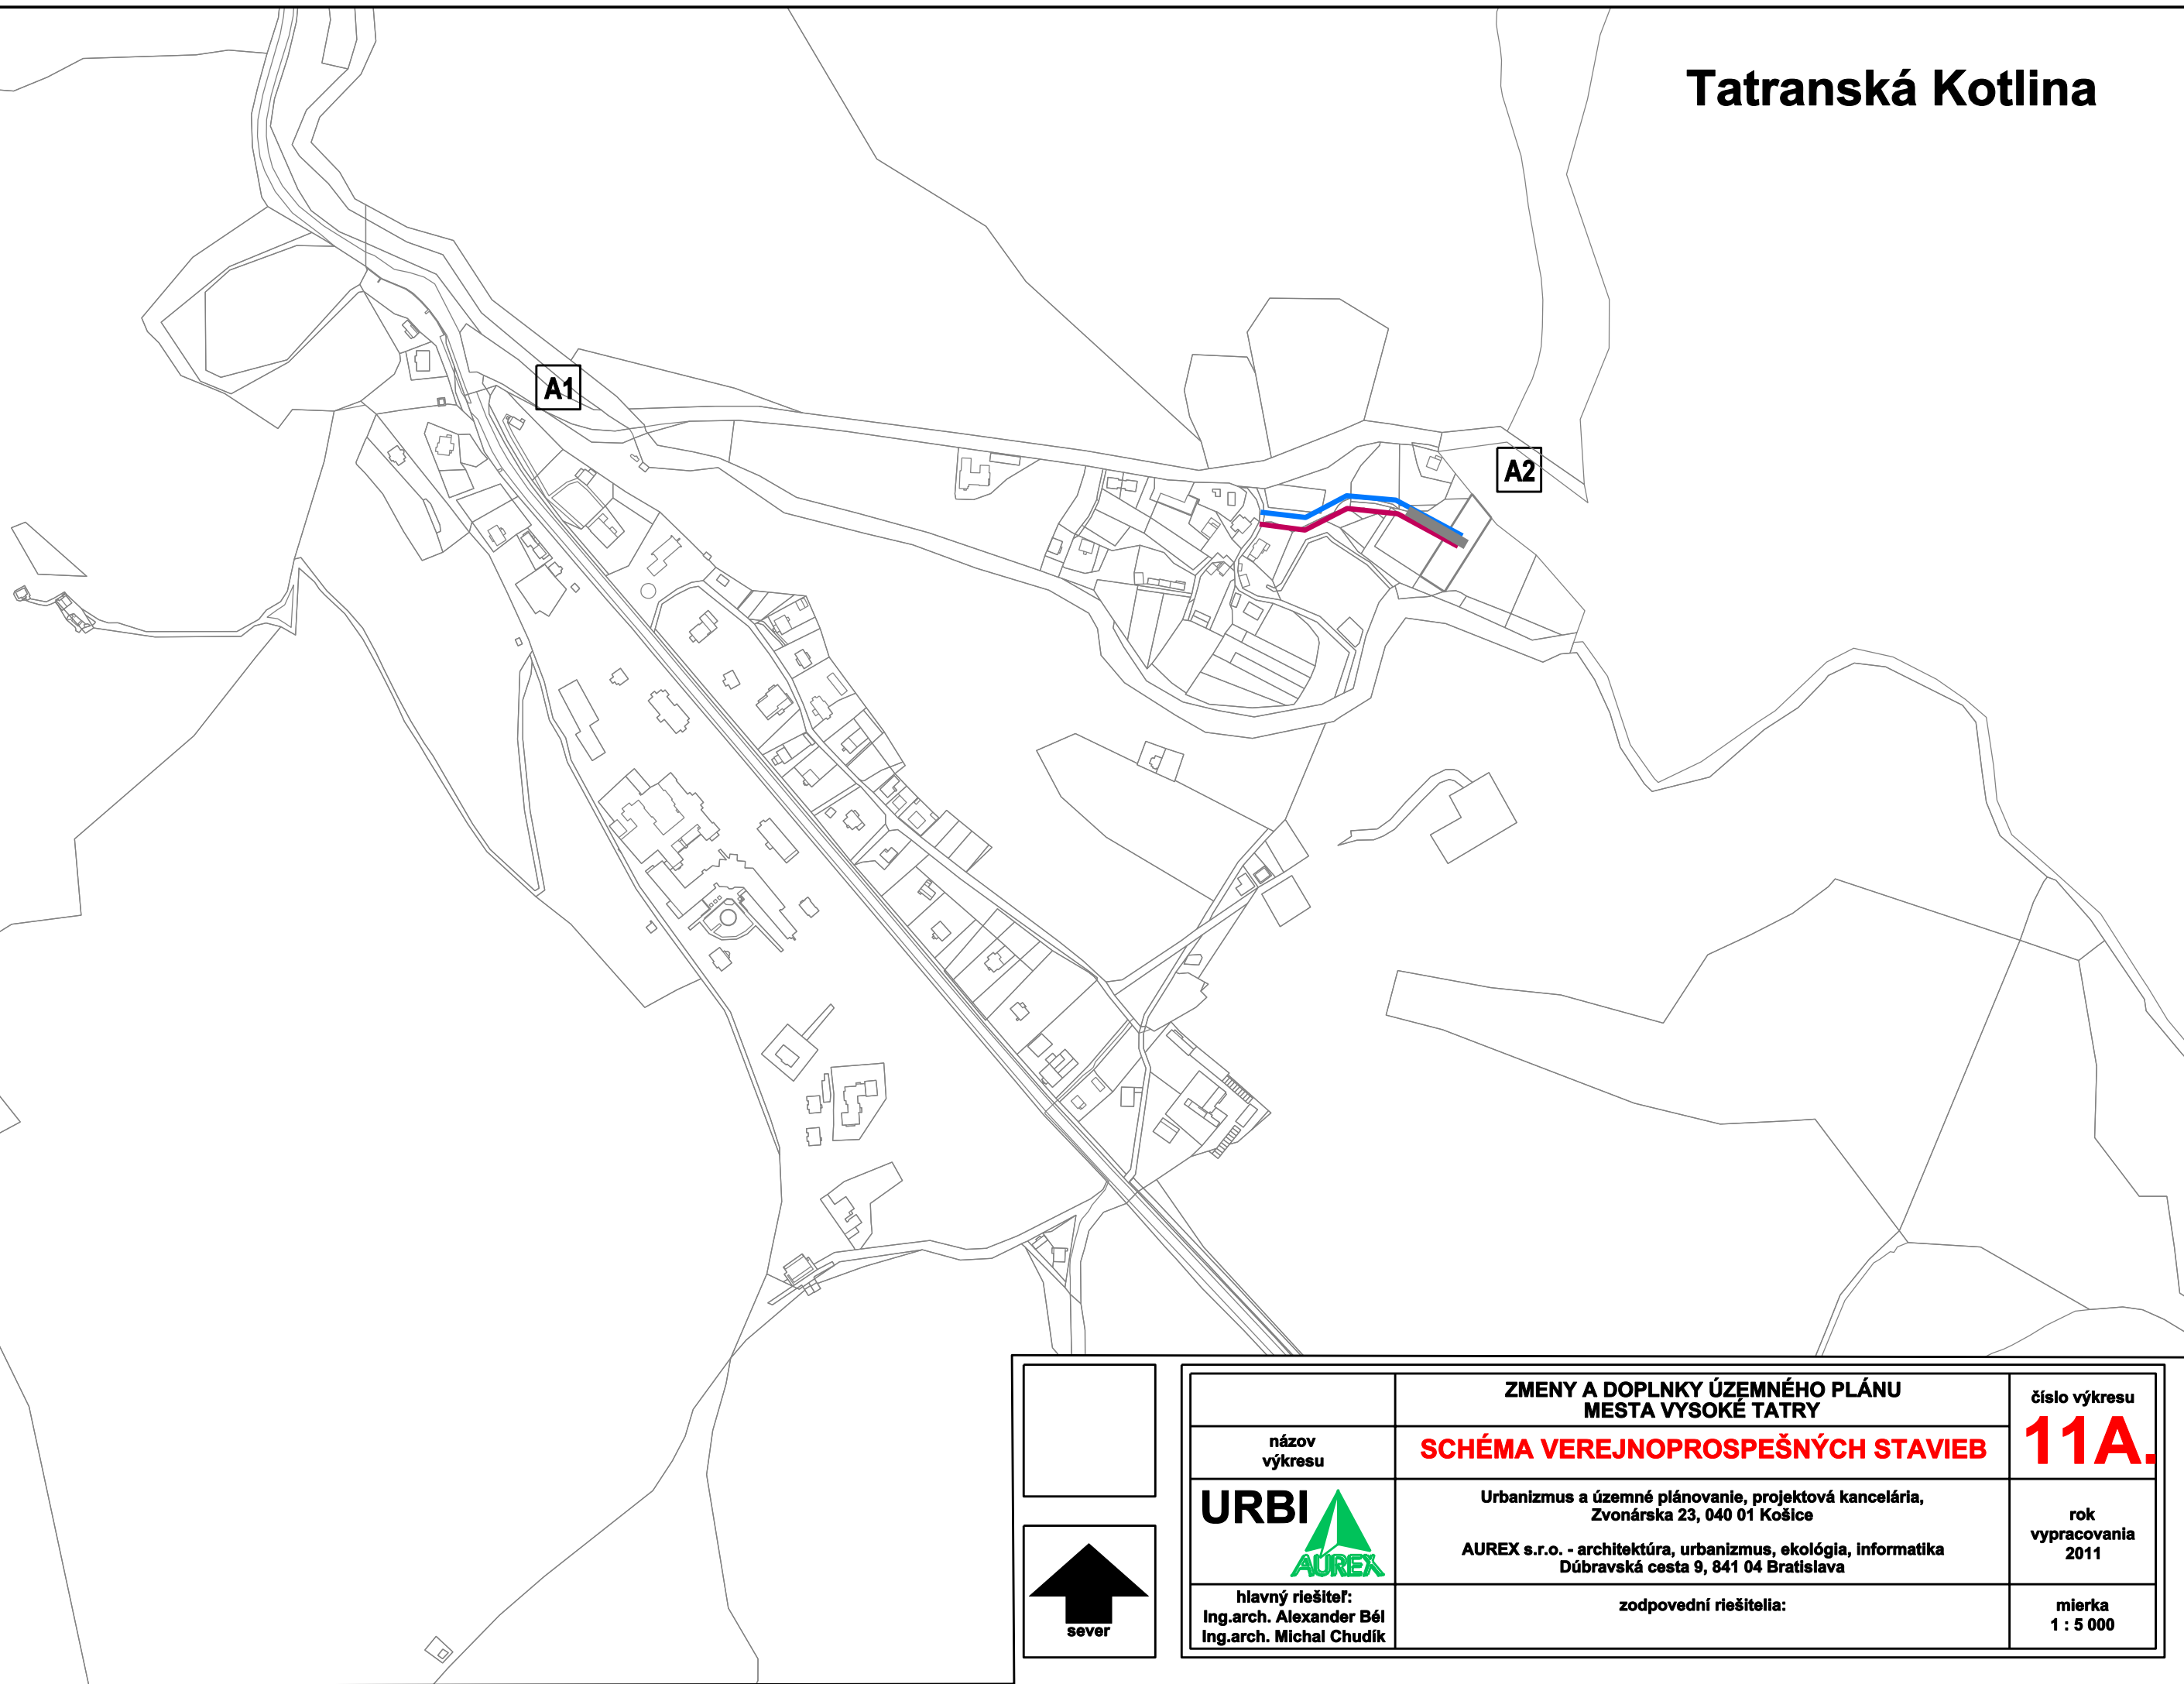

	ZMENY A DOPLNKY ÚZEMNÉHO PLÁNU MESTA VYSOKÉ TATRY	číslo výkresu
názov výkresu	SCHÉMA VEREJNOPROSPEŠNÝCH STAVIEB	11A.
URBI 	Urbanizmus a územné plánovanie, projektová kancelária, Zvonárska 23, 040 01 Košice AUREX s.r.o. - architektúra, urbanizmus, ekológia, informatika Dúbravská cesta 9, 841 04 Bratislava	rok vypracovania 2011
hlavný riešiteľ: Ing.arch. Alexander Bél Ing.arch. Michal Chudík	zodpovední riešitelia:	mierka 1 : 5 000

Tatranská Kotlina - agroturistický areál Skáľaná

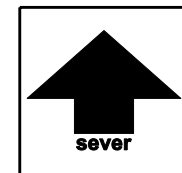 

podklad:



ÚZEMNÝ PLÁN MESTA VYSOKÉ TATRY

názov výkresu:

11.A SCHÉMA VEREJNOPROSPEŠNÝCH STAVIEB

M 1:5000

Tatranská Kotlina - agroturistický areál Skáľaná

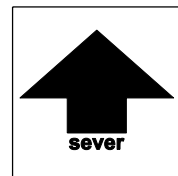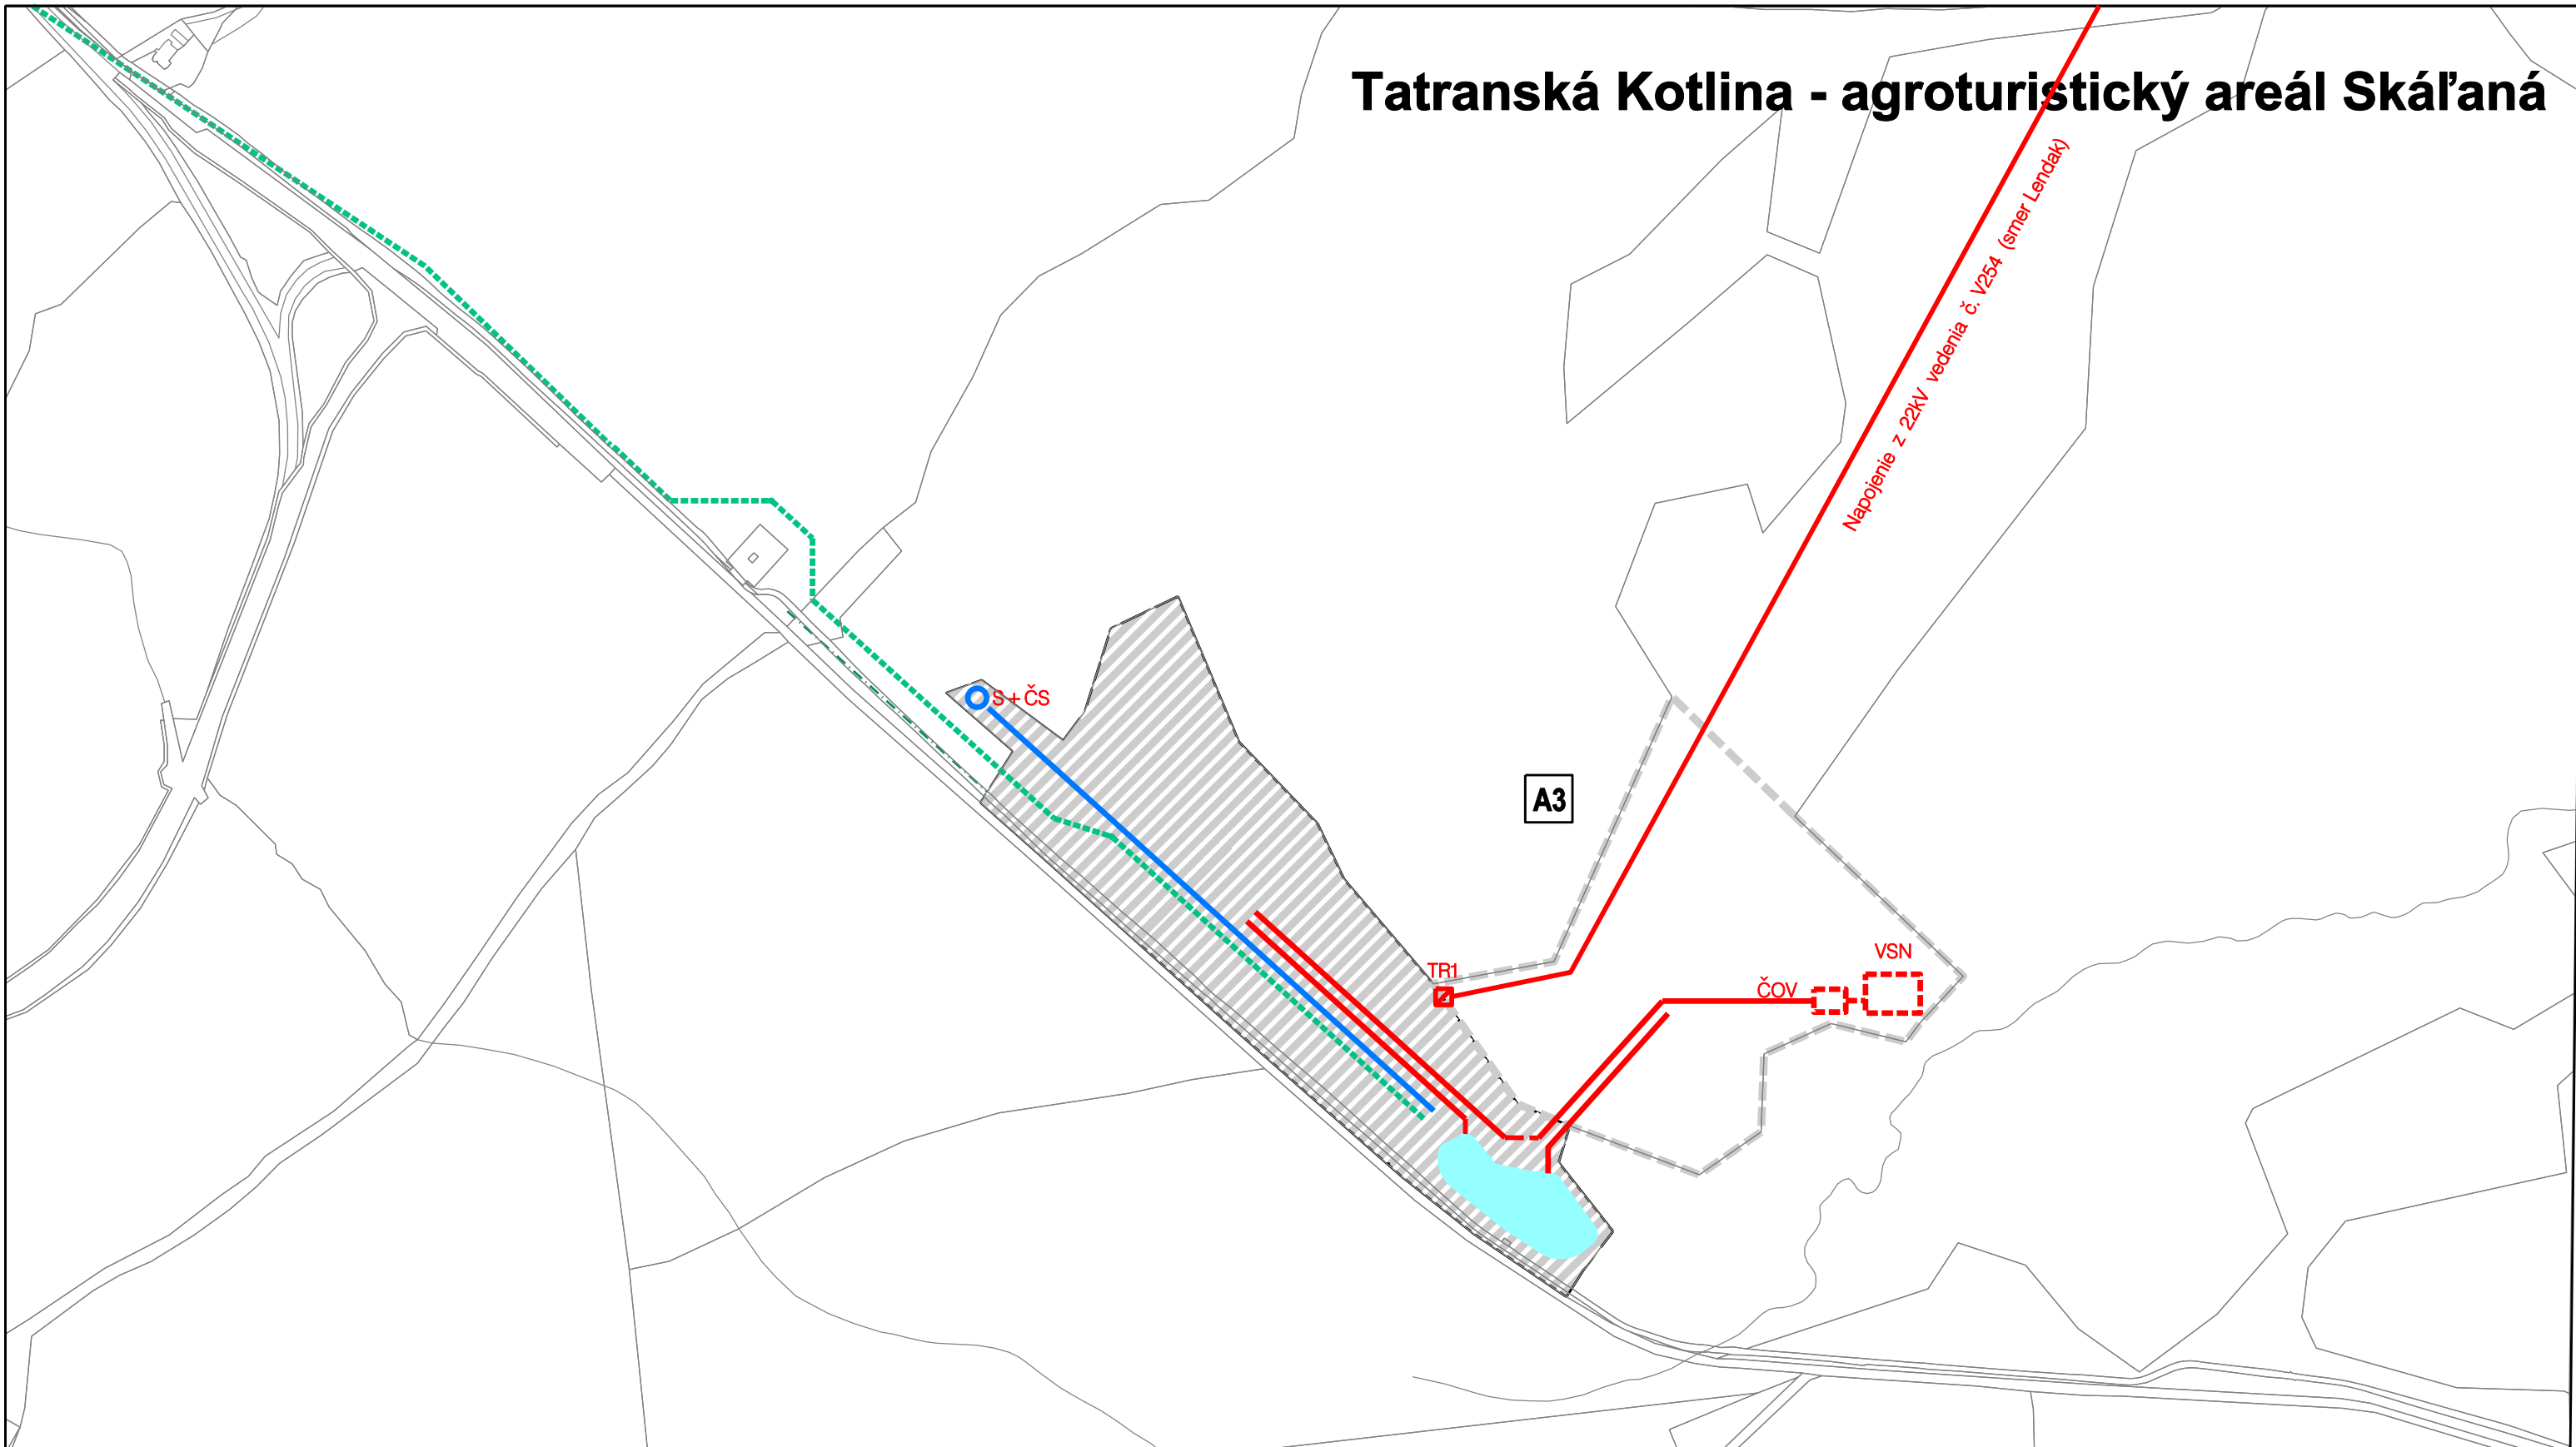

ZMENY A DOPLNKY ÚZEMNÉHO PLÁNU MESTA VYSOKÉ TATRY		
názov výkresu	SCHÉMA VEREJNOPROSPEŠNÝCH STAVIEB	číslo výkresu 11A.
URBI 	Urbanizmus a územné plánovanie, projektová kancelária, Zvonárska 23, 040 01 Košice AUREX s.r.o. - architektúra, urbanizmus, ekológia, informatika Dúbravská cesta 9, 841 04 Bratislava	rok vypracovania 2011
hlavný riešiteľ: Ing.arch. Alexander Béľ Ing.arch. Michal Chudík	zodpovední riešitelia: Ing. Emil Malast, Ing. Štefan Tkačík	mierka 1 : 5 000